



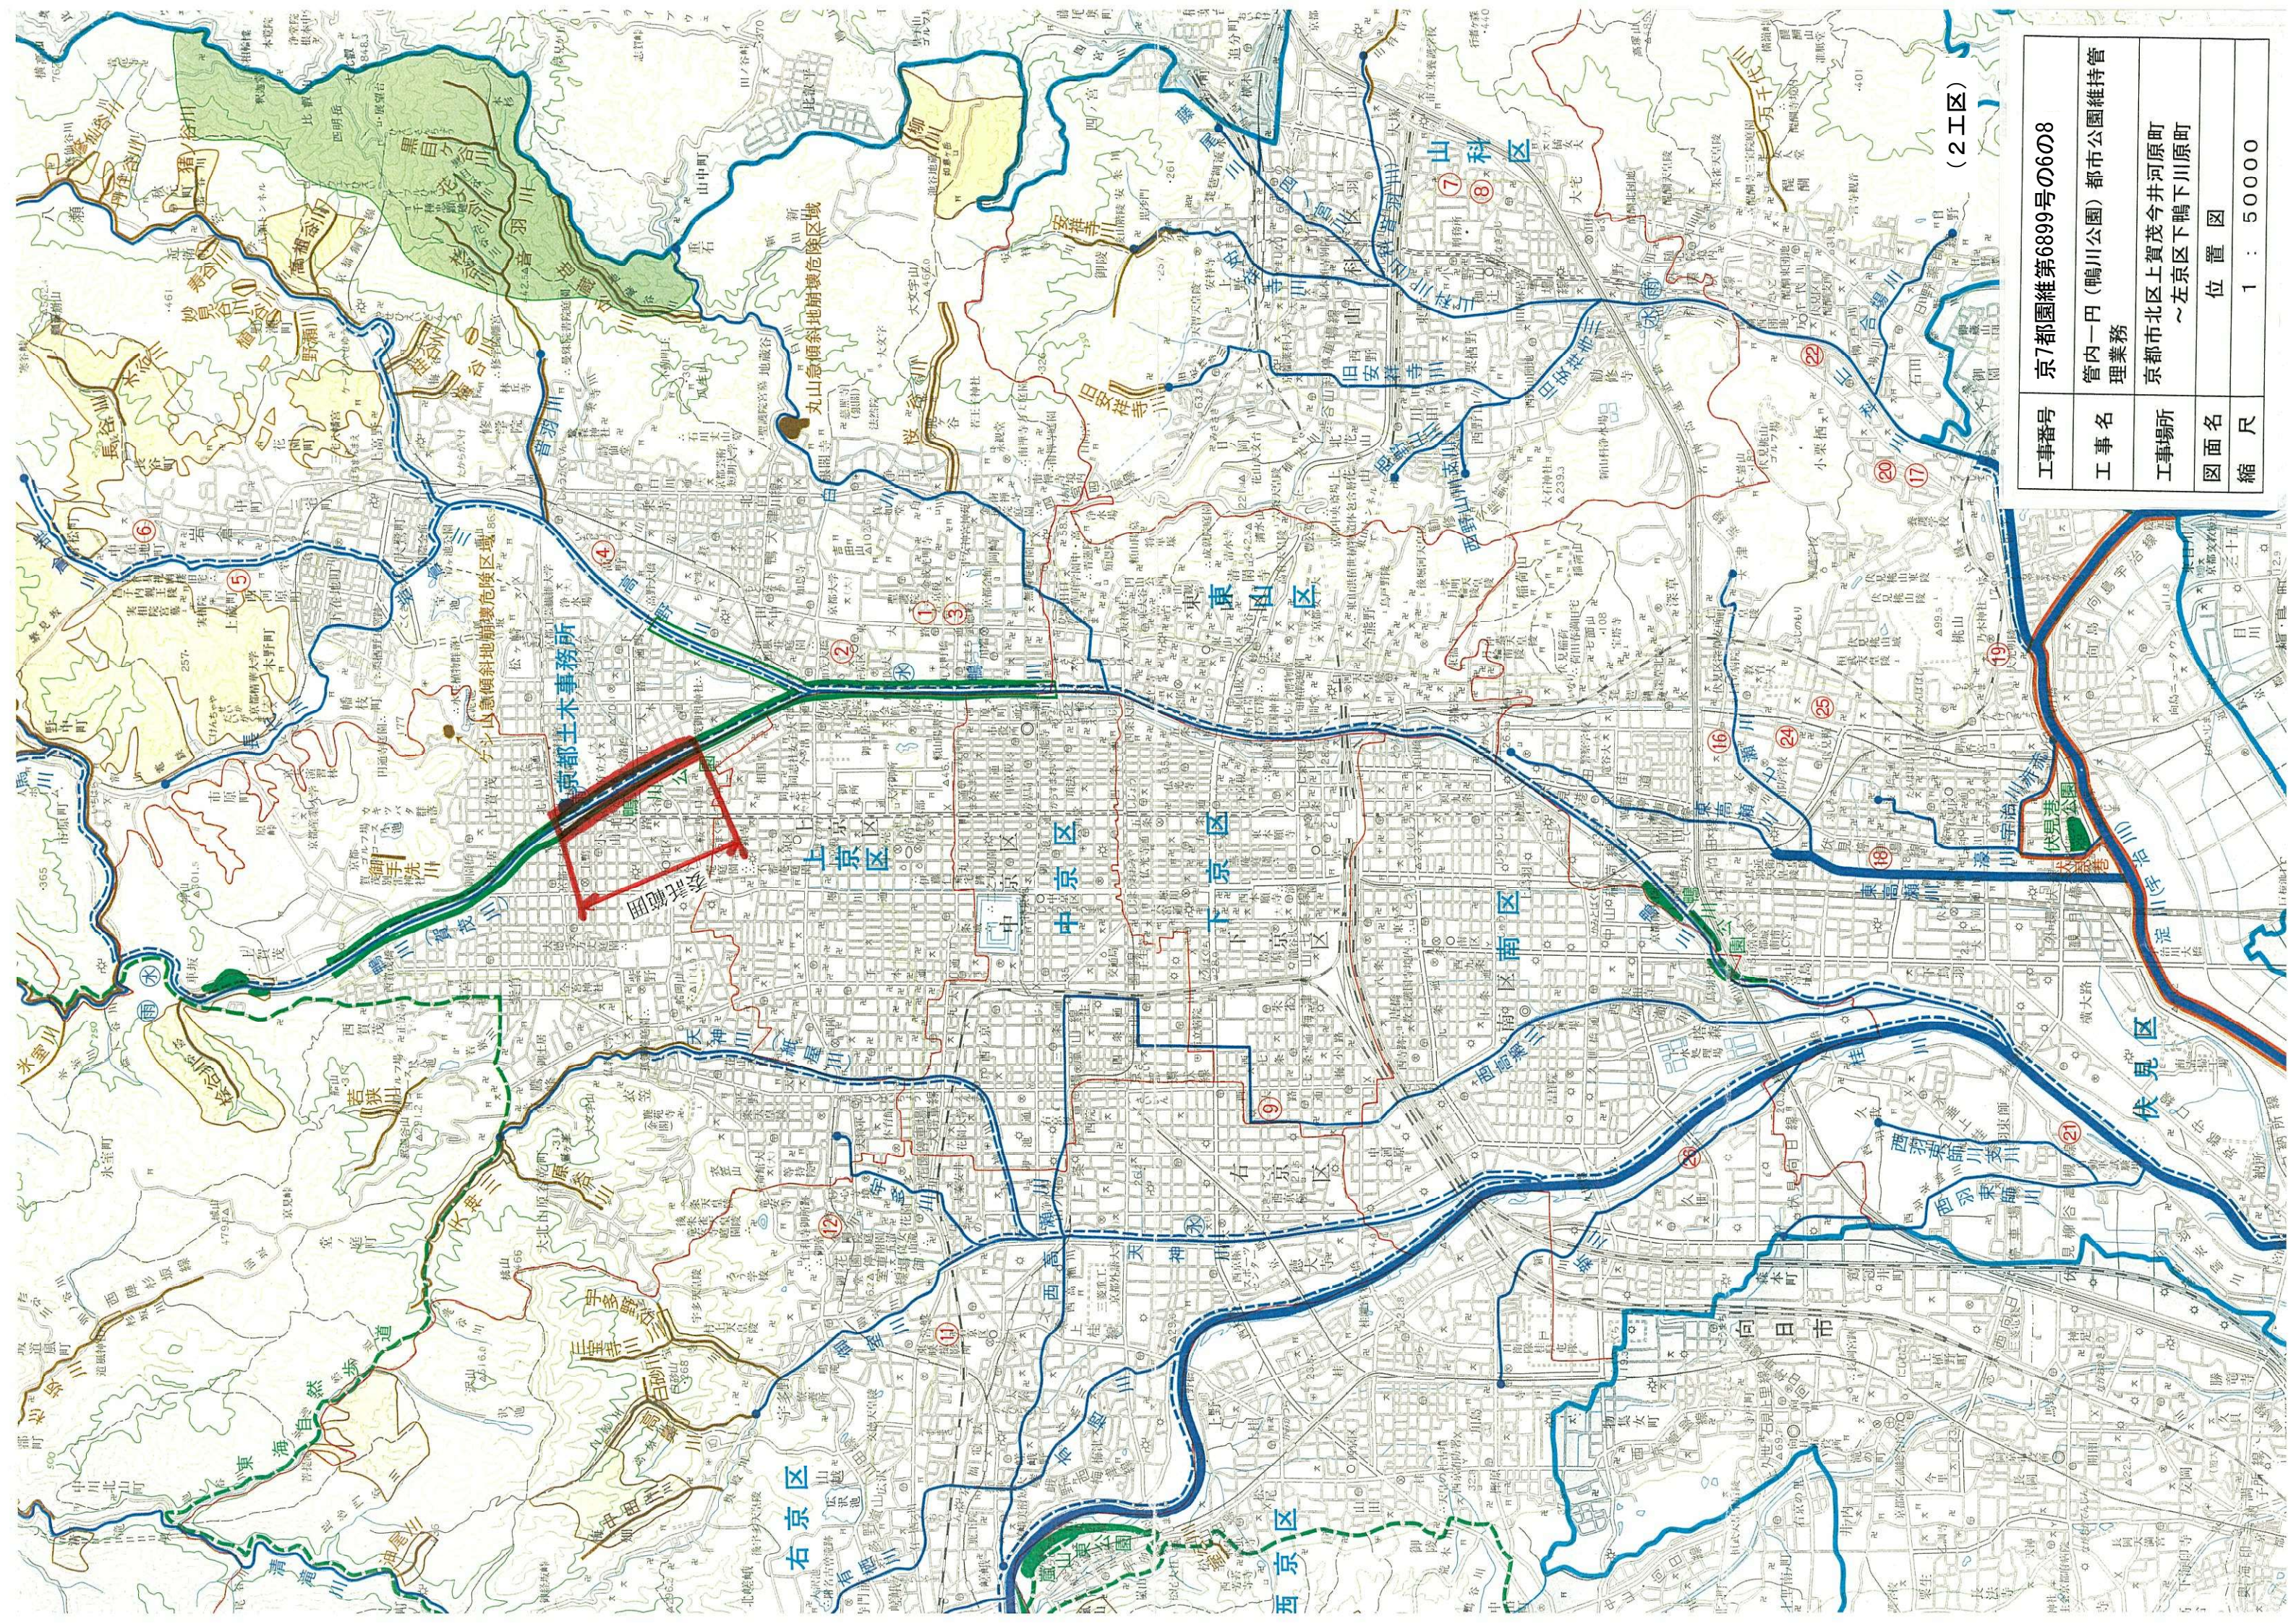


(2工区)

工事番号	京7都園維第6899号の6の8		
工事名	管内一円（鴨川公園）都市公園維持管理業務		
工事場所	京都市北区上賀茂今井河原町 ～左京区下鴨下川原町		
図面名	位置図		
縮尺	1 : 50000		

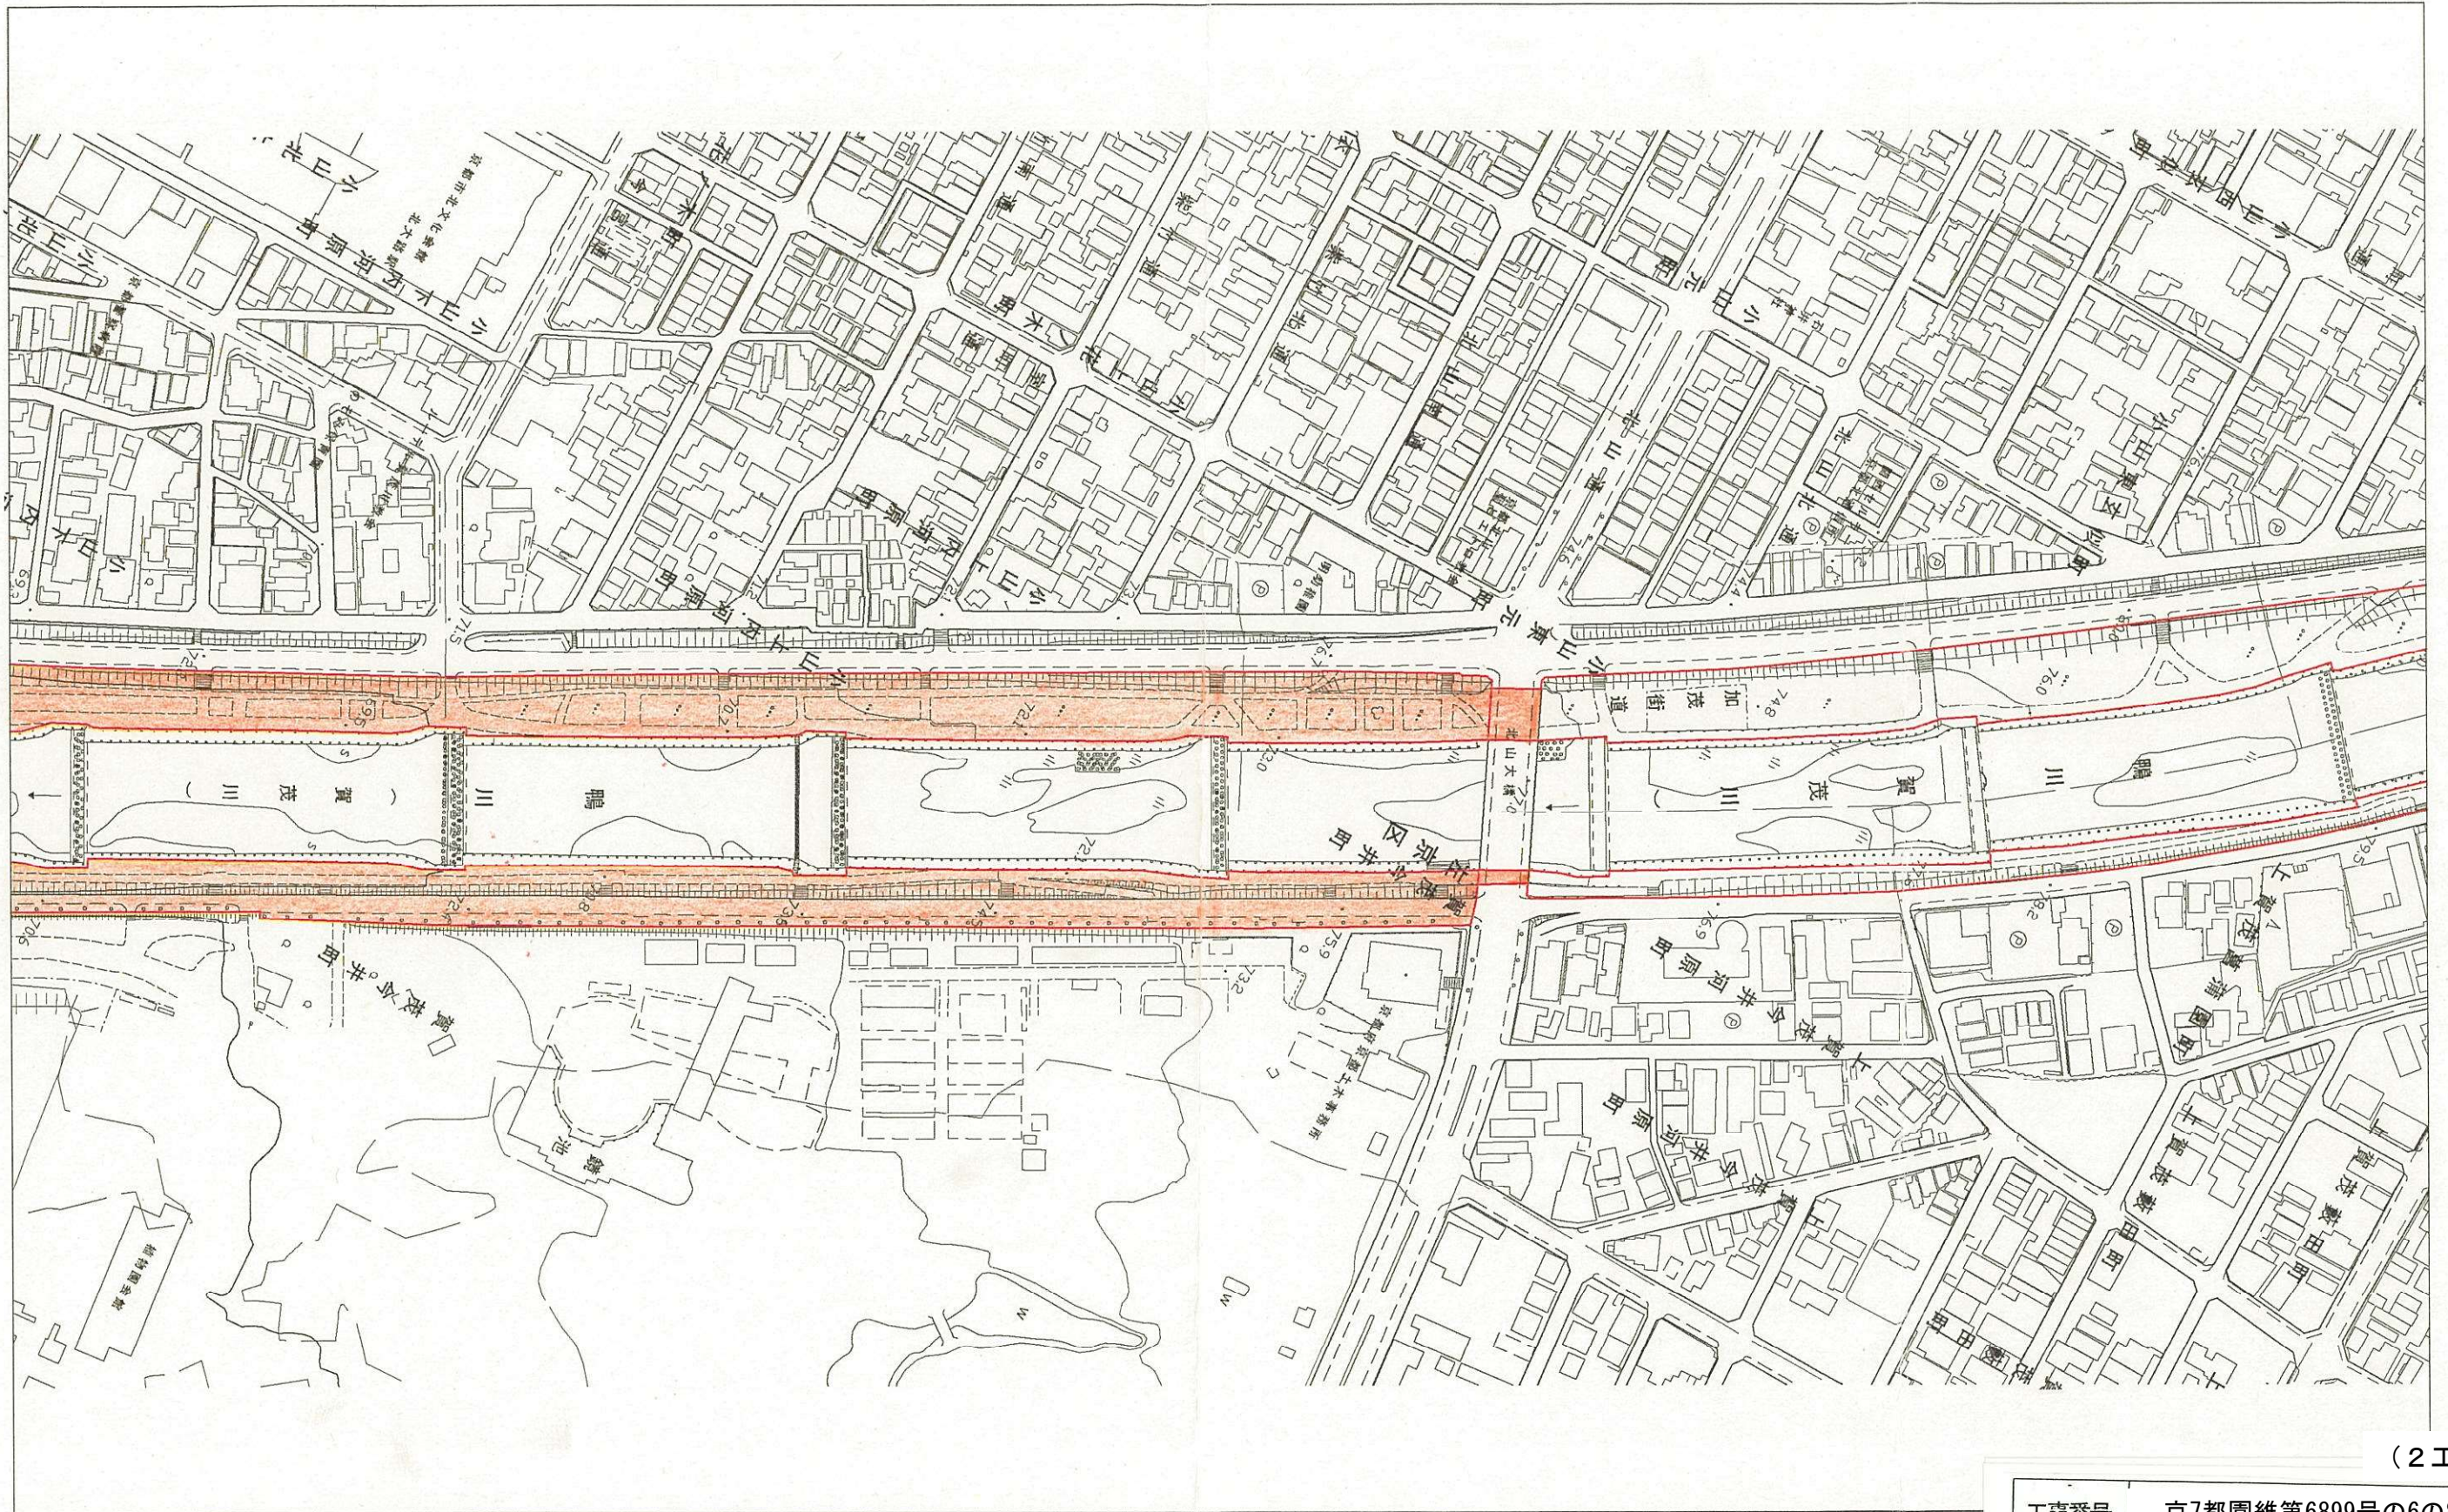


(2工区)

工事番号	京7都園維第6899号の6の8
工事名	管内一円(鴨川公園)都市公園維持管理業務
工事場所	京都市北区上賀茂今井河原町 ～左京区下鴨下川原町
図面名	平面図 (1)
縮尺	1 : 2500

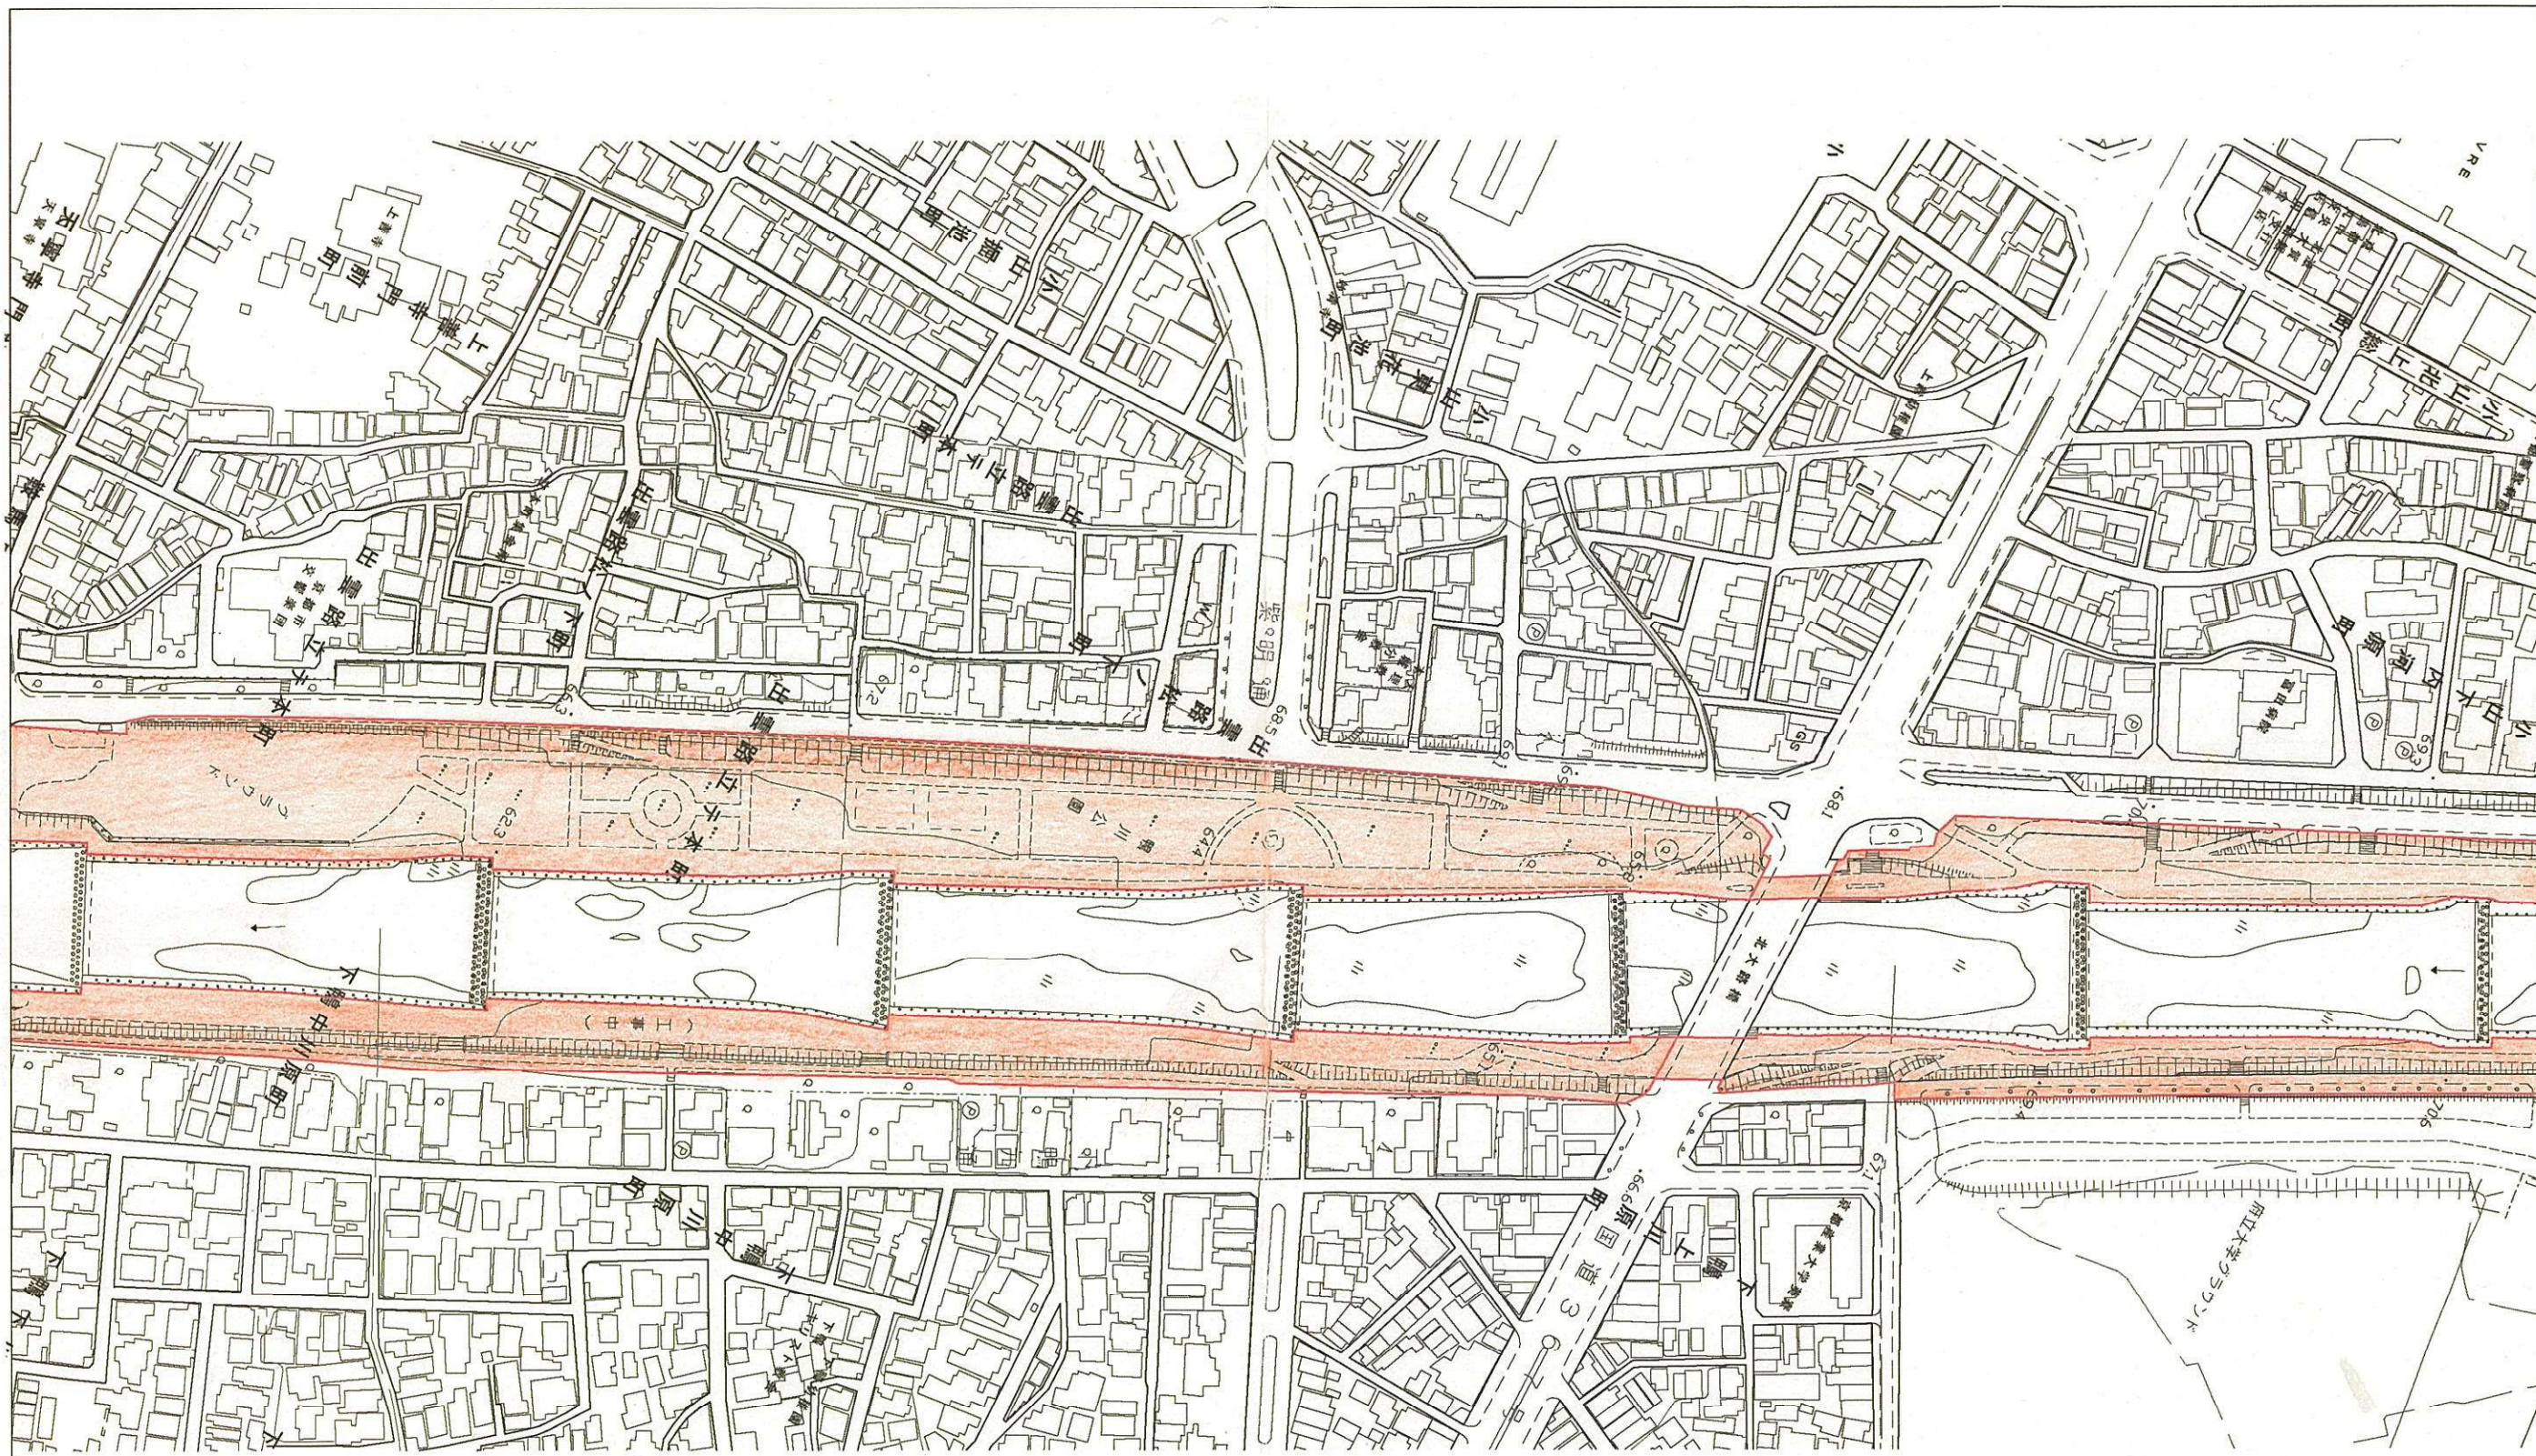


(2工区)

工事番号	京7都園維第6899号の6の8
工事名	管内一円(鴨川公園)都市公園維持管理業務
工事場所	京都市北区上賀茂今井河原町 ～左京区下鴨下川原町
図面名	平面図(2)
縮尺	1 : 2500

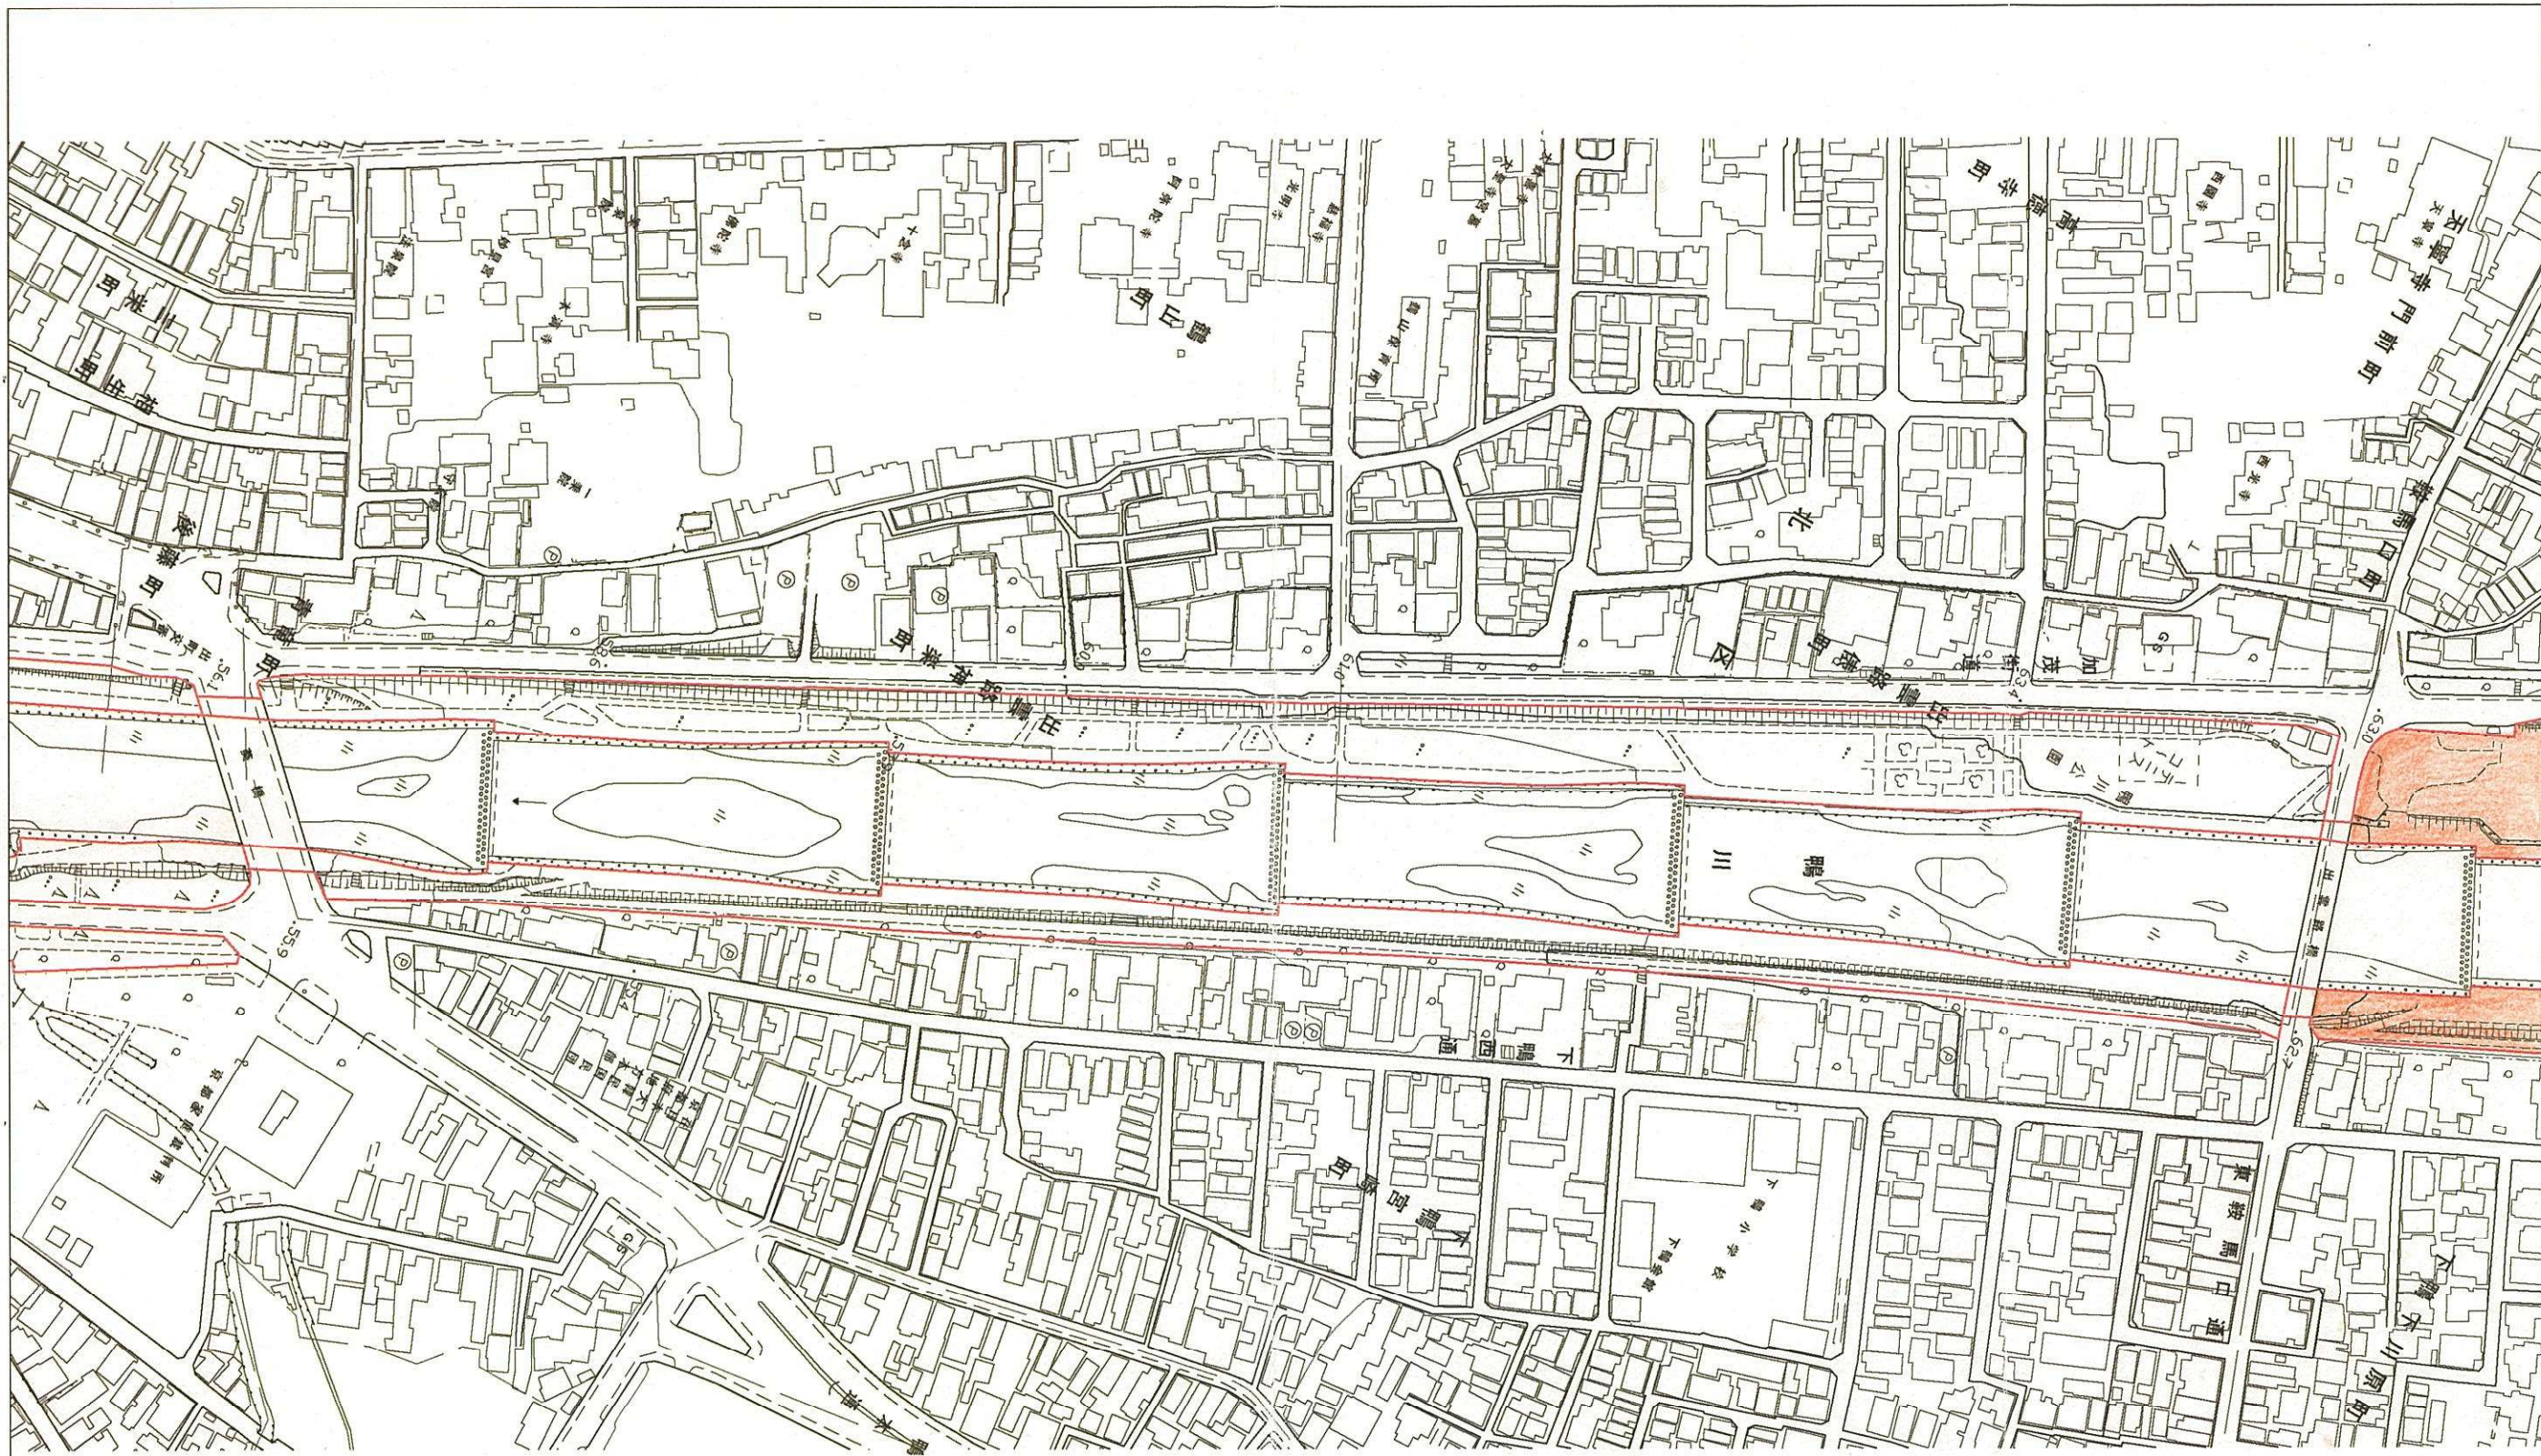

(2工区)

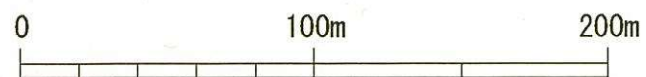

縮尺 1 : 2,500



工事番号	京7都園維第6899号の6の8
工事名	管内一円（鴨川公園）都市公園維持管理業務 管内一円（鴨川）鴨川等河川敷地維持修繕業務
工事場所	京都市北区上賀茂今井河原町 ～左京区下鴨下川原町
図面名	平面図 (3)
縮尺	1 : 2500