

1F 1/450

平面図

2019.09.19

- 3000
3000

3000

…ネクストモビリティEXPO
6小間
- 2000
3000

3000


…ネクストモビリティEXPO
1小間
- 3000
3000

3000

…スマートシティEXPO
73小間
- 2000
3000

3000

…スマートシティEXPO
13小間
- …国際的
- …ヘルスケア

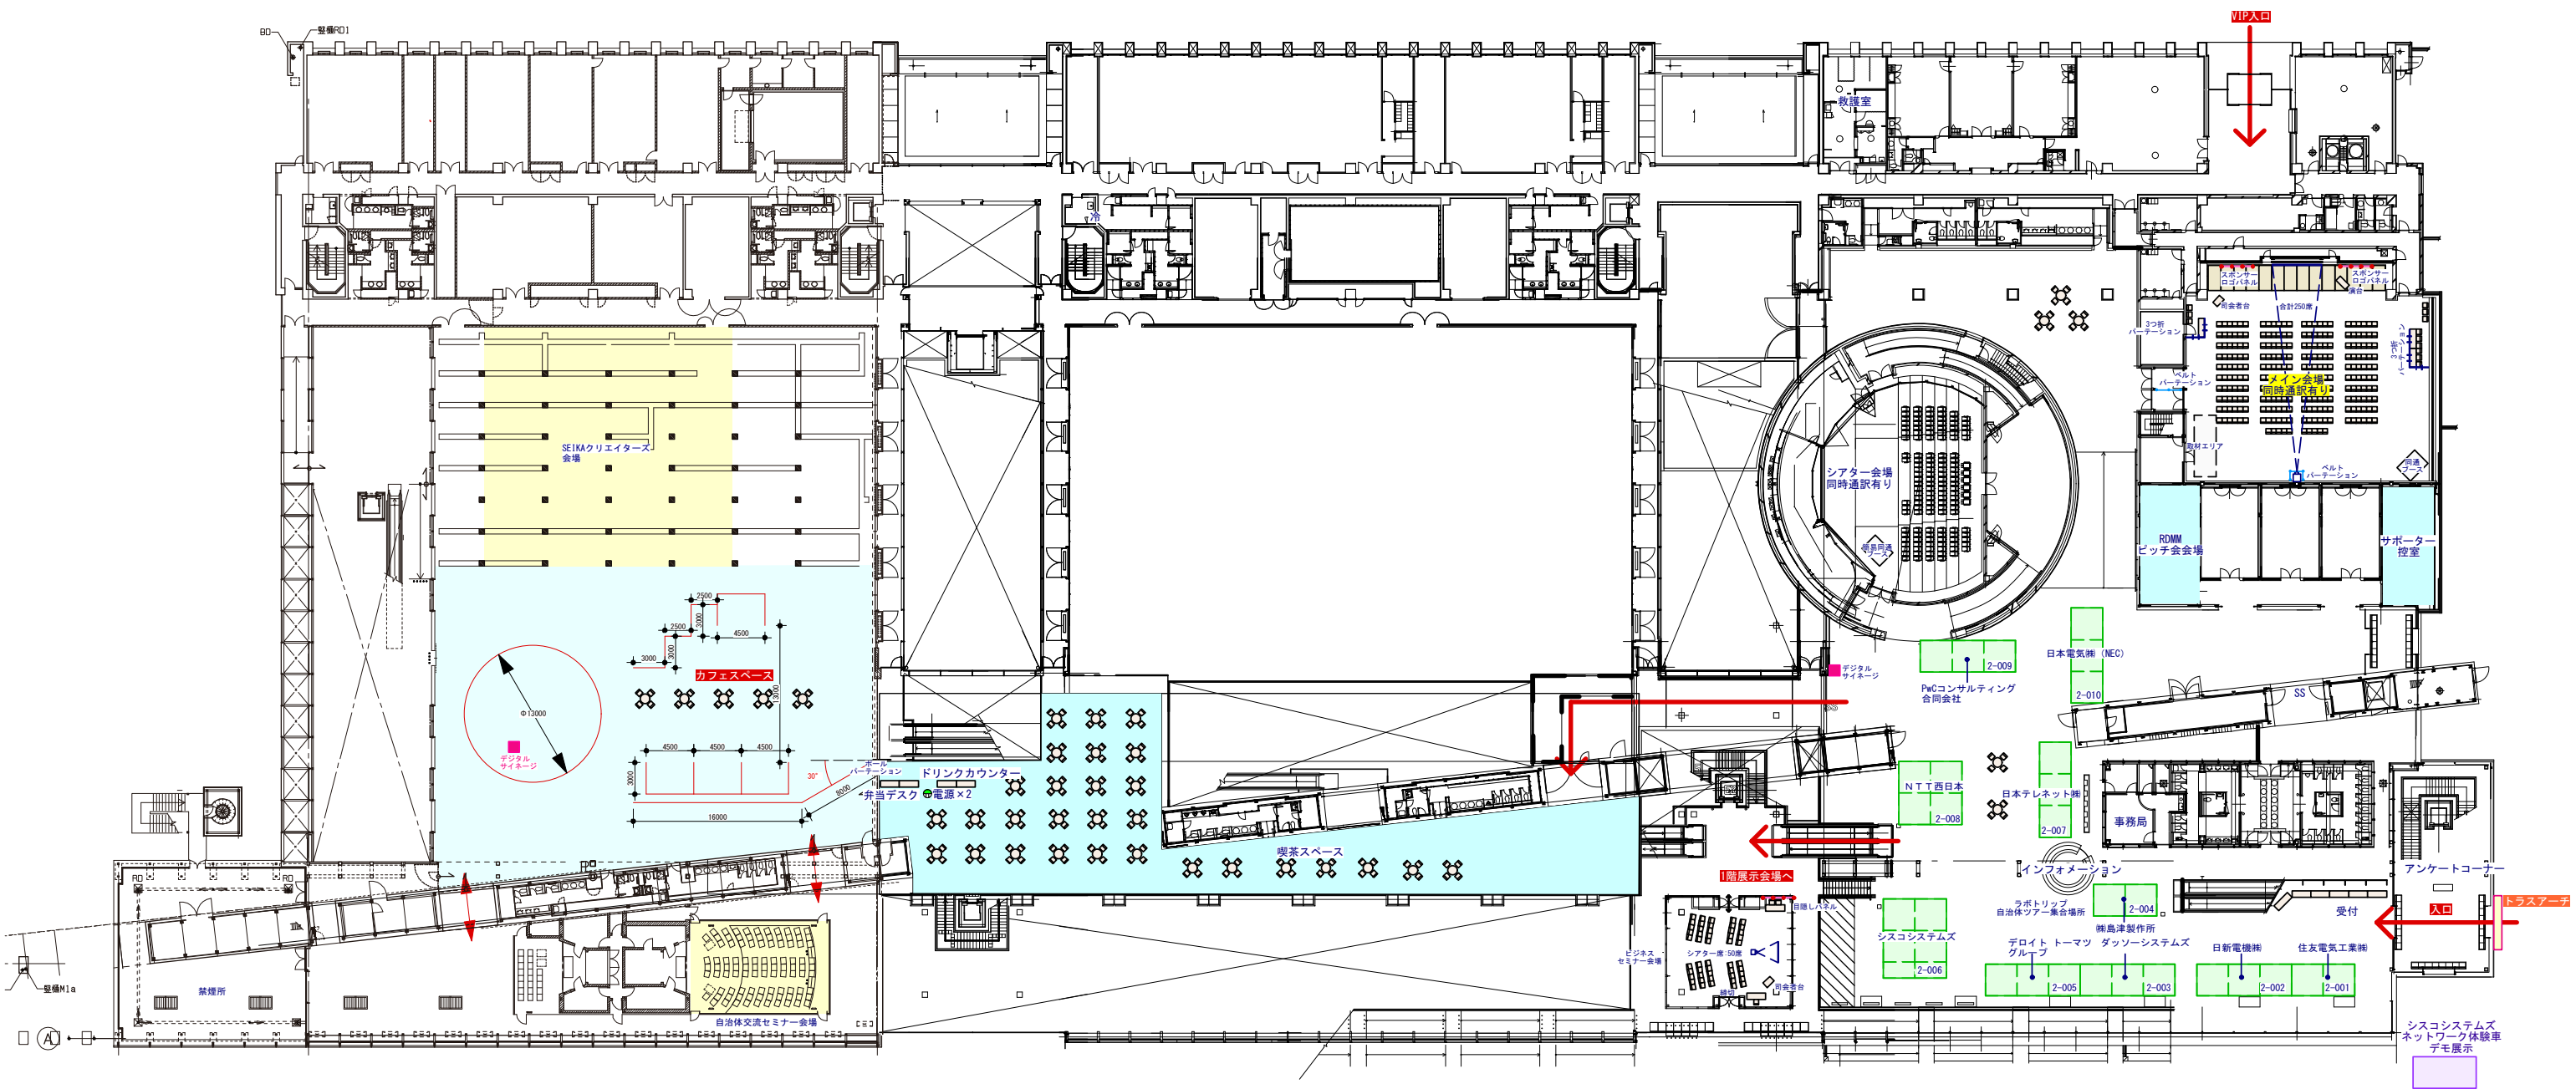

2F 1/600

平面図

2019.09.19