



全体配置図及び各階平面図

全体配置図

6 全体配置図及び各階平面図 (1) 全体配置図

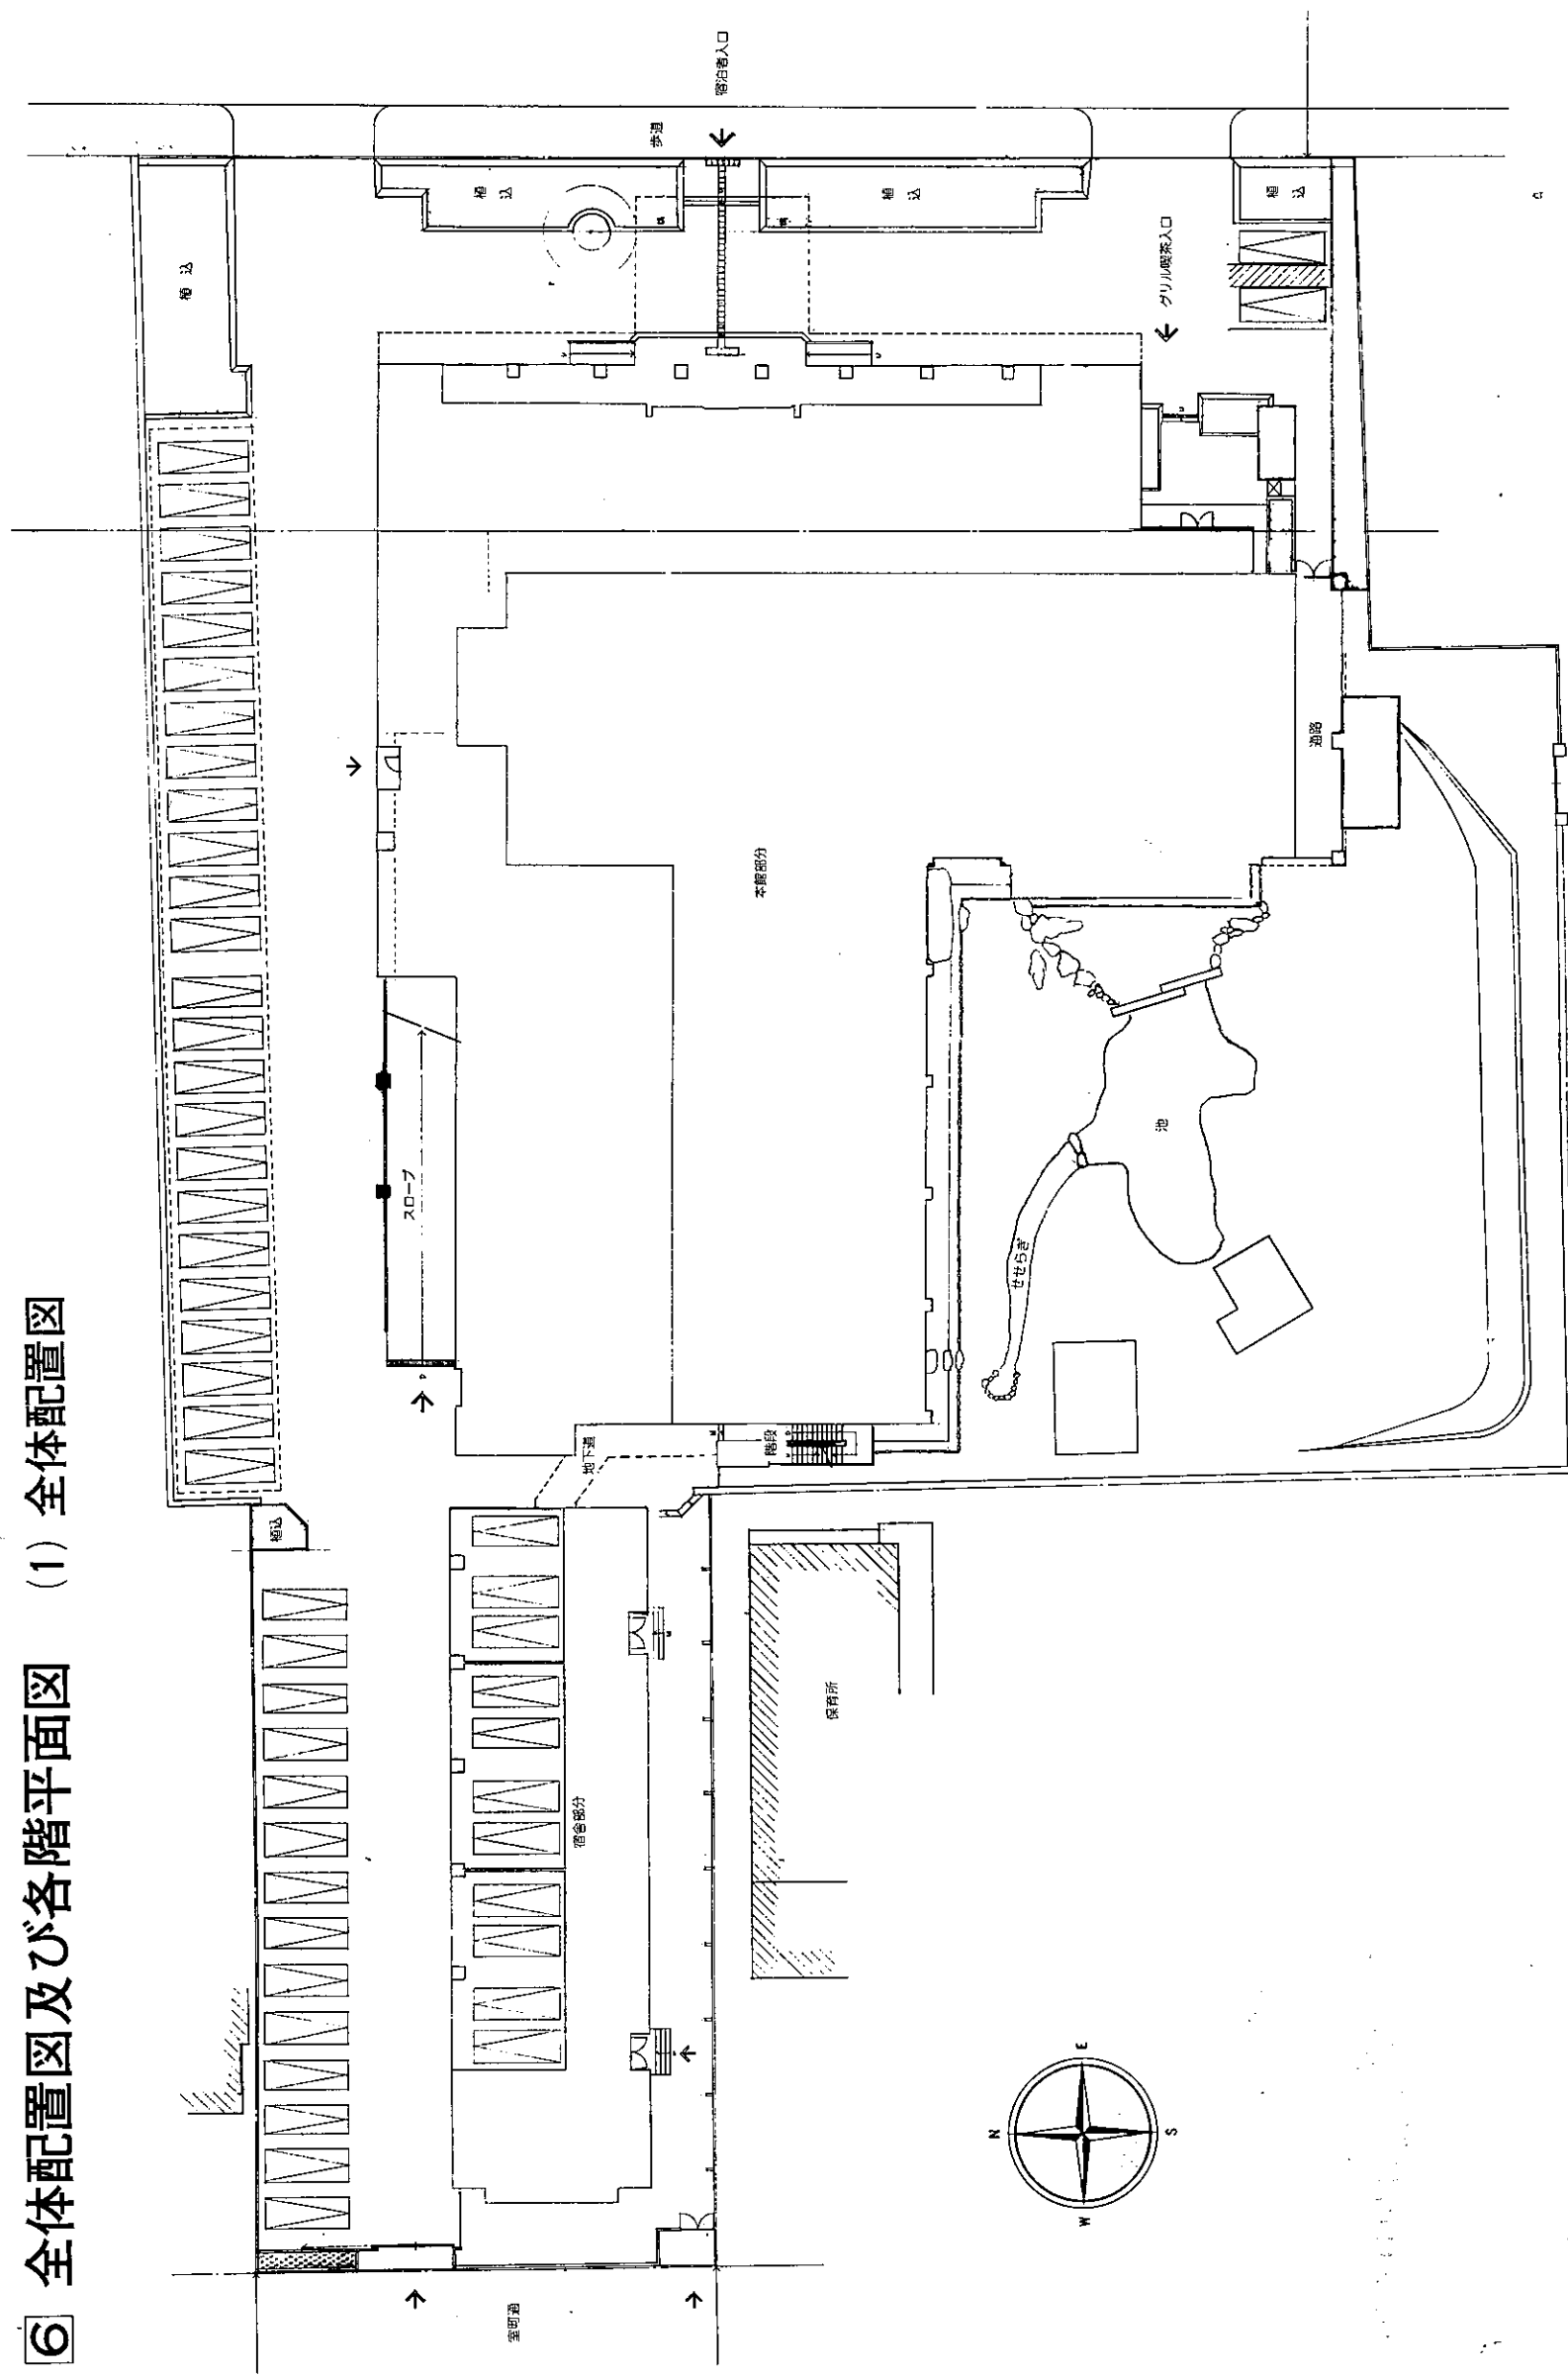

(2) 地階平面図

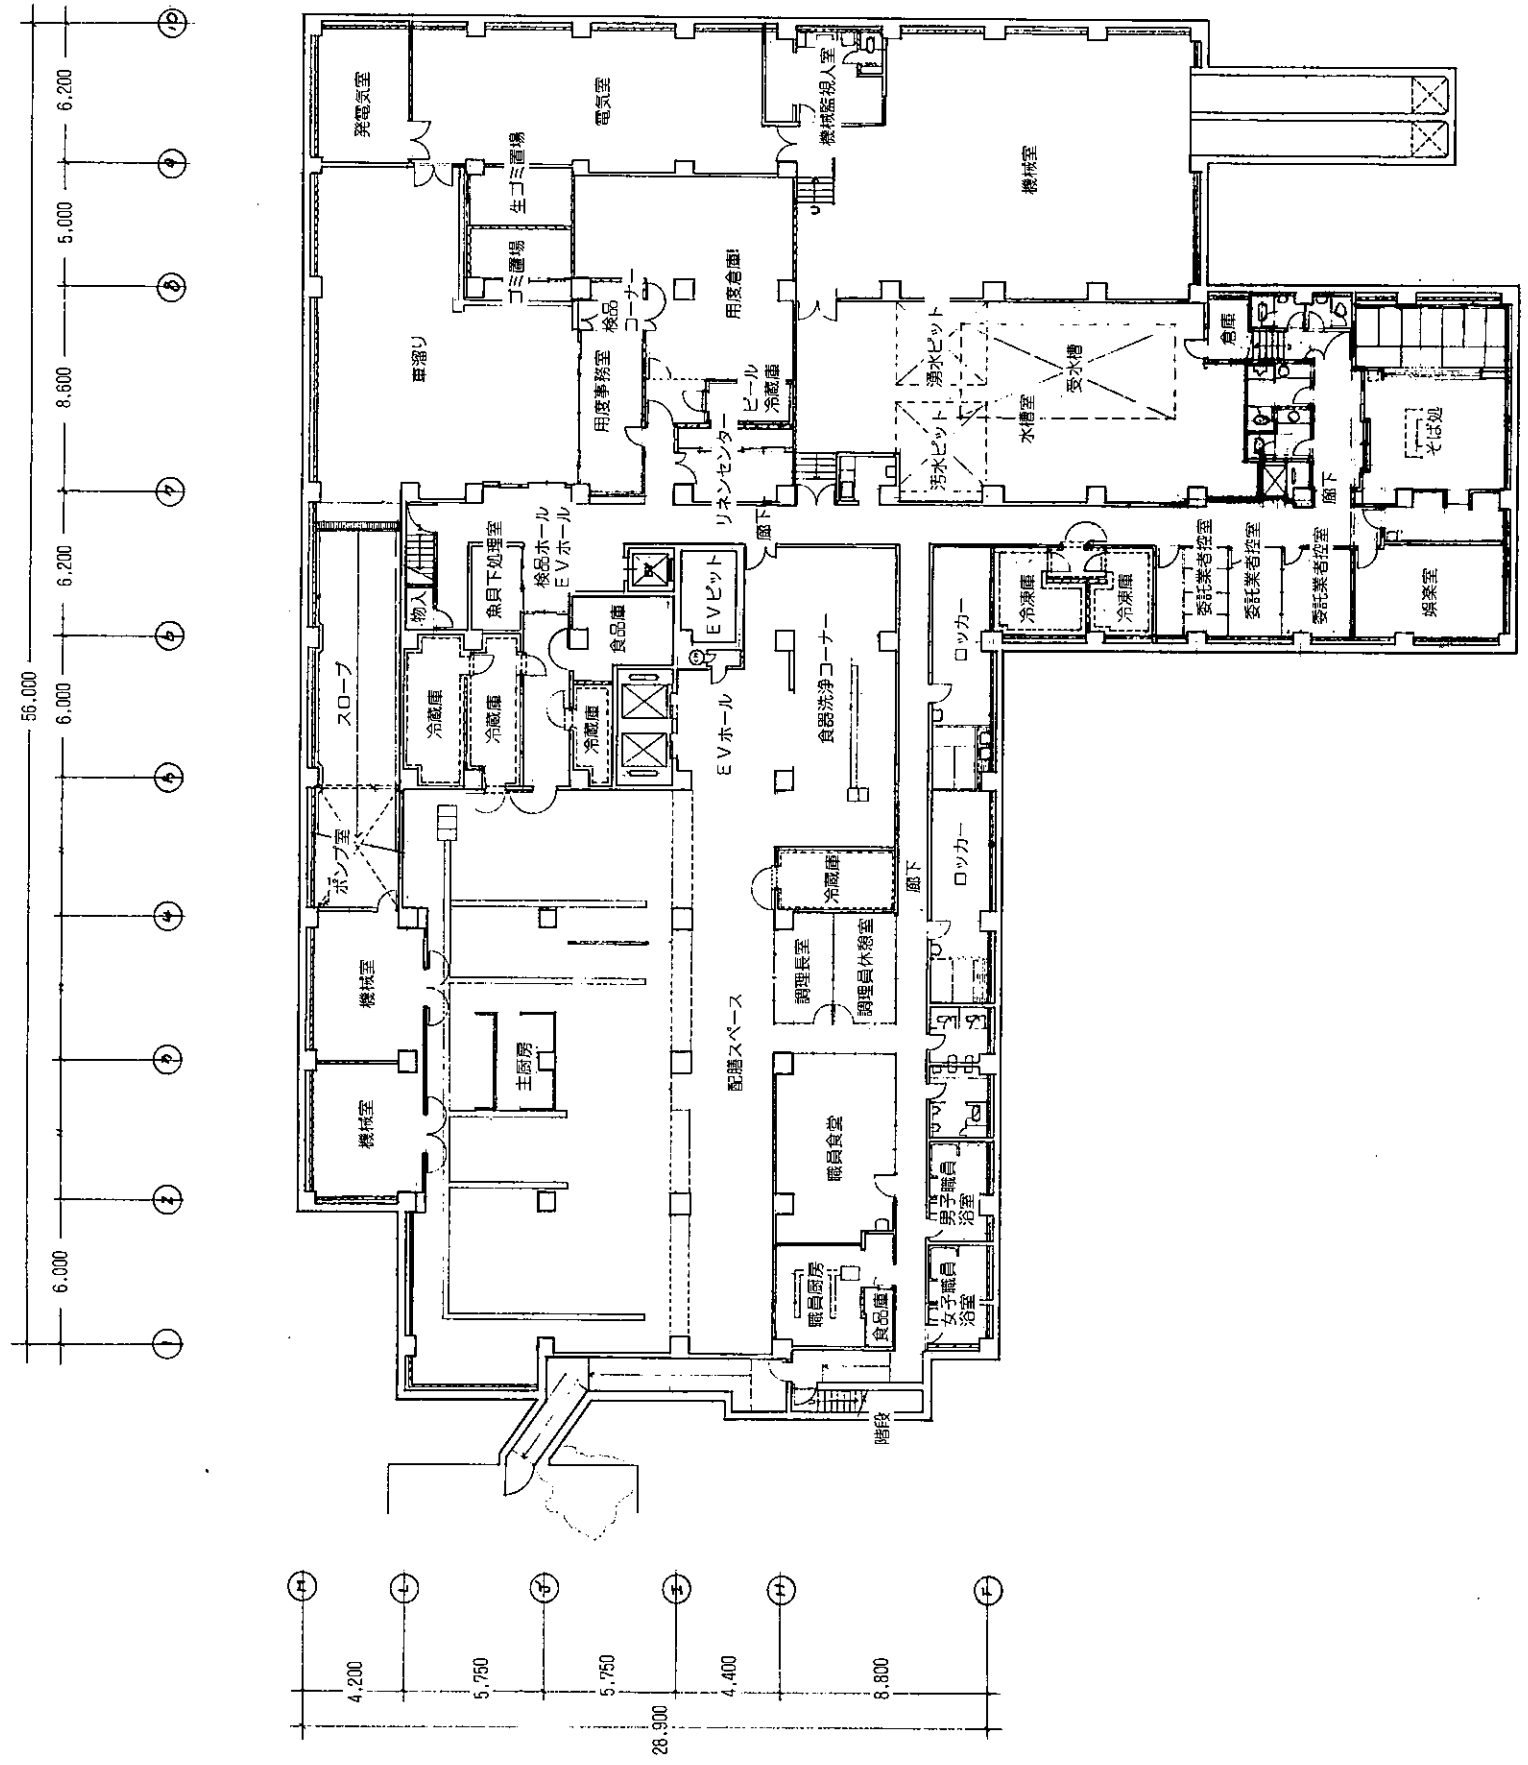


● 主要施設

- 主 厨 房
- 用度事務室
- 機 械 室
- 職員食堂
- 男女ロッカー室
- 委託業者控室
- 冷凍庫・冷蔵庫
- 用度食庫
- そば処


地階平面図

(3) 1階平面図

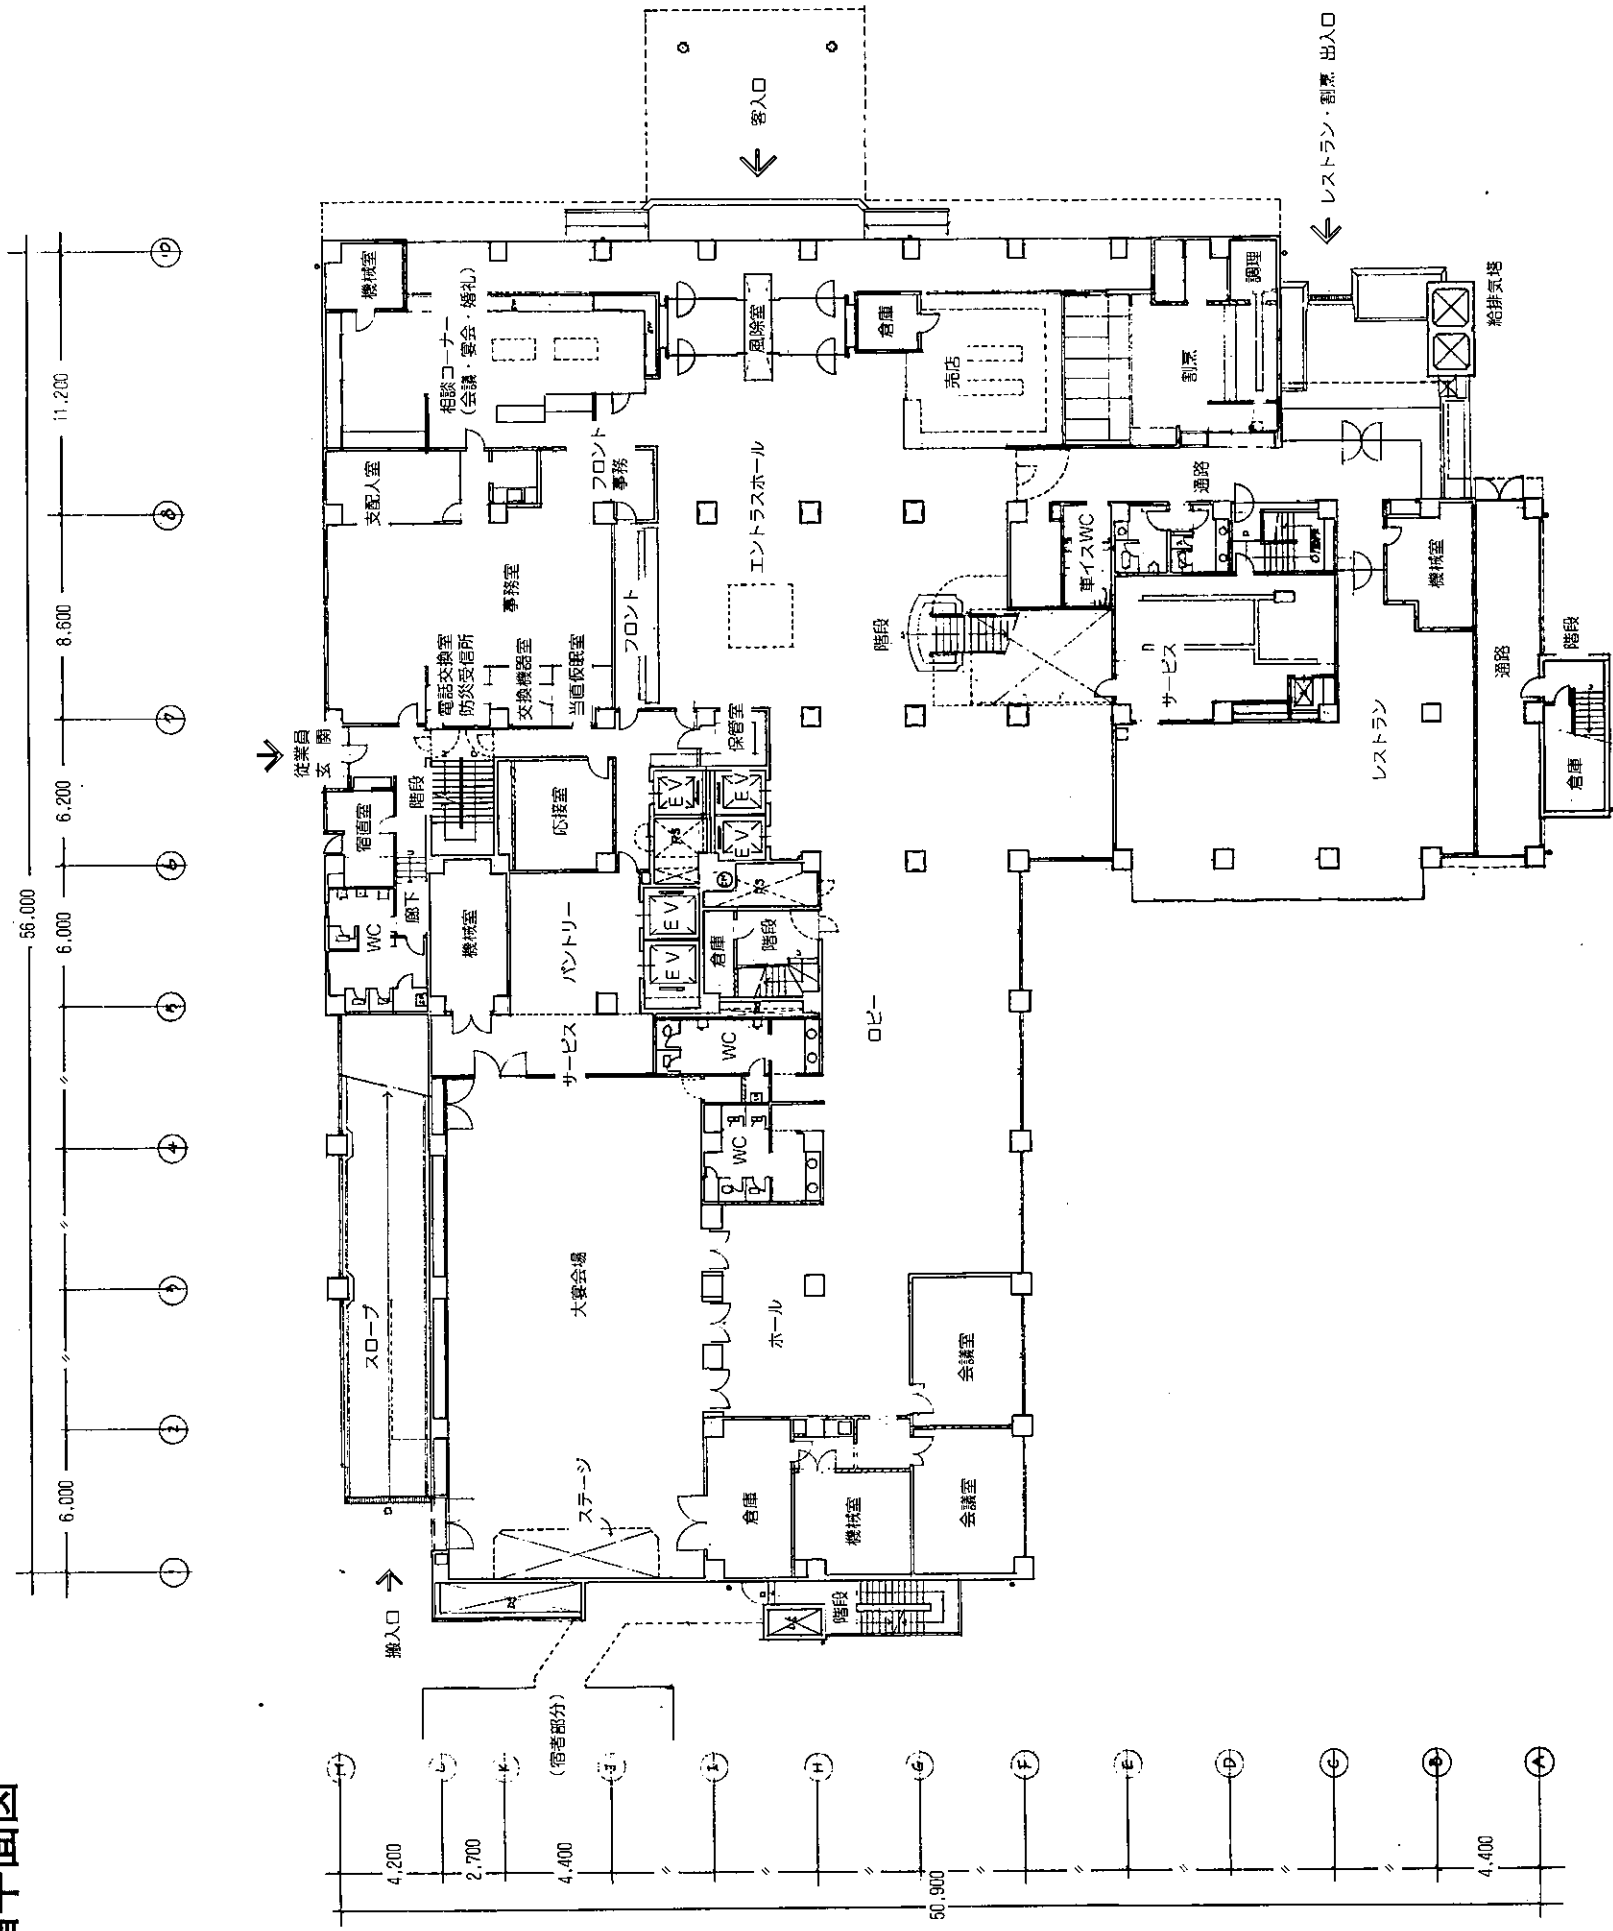

1階平面図


(4) 2階平面図

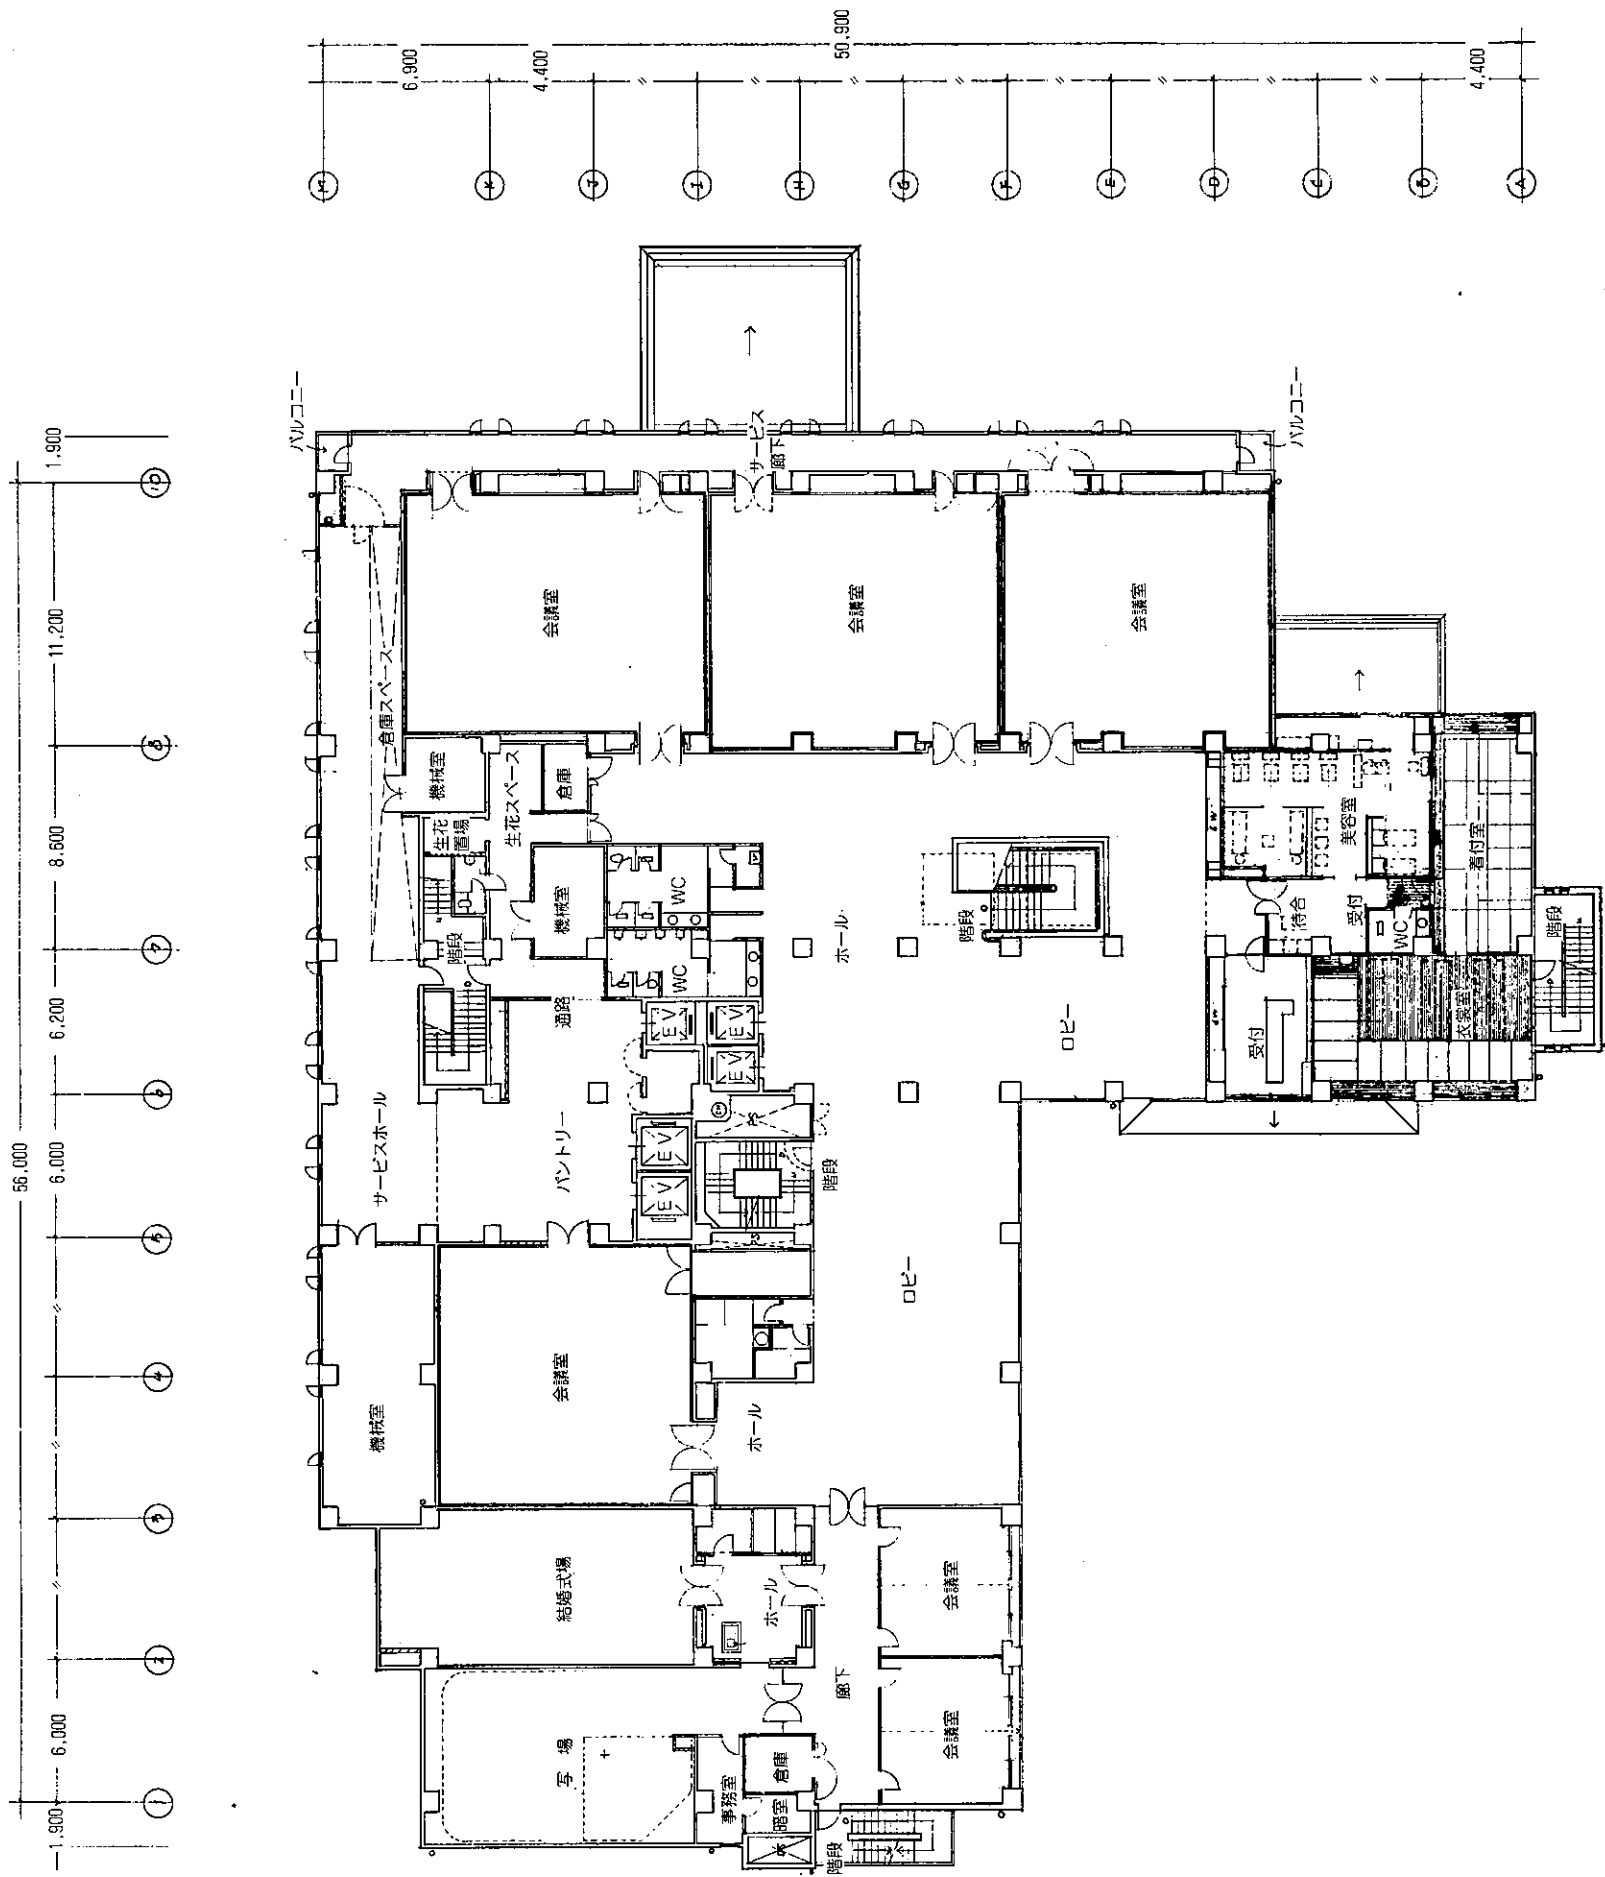


- 主要施設
- 結婚式場
- 衣装室
- 美容・着付室
- 写真室
- 宴会・会議室

2階平面図

(5) 3階平面図

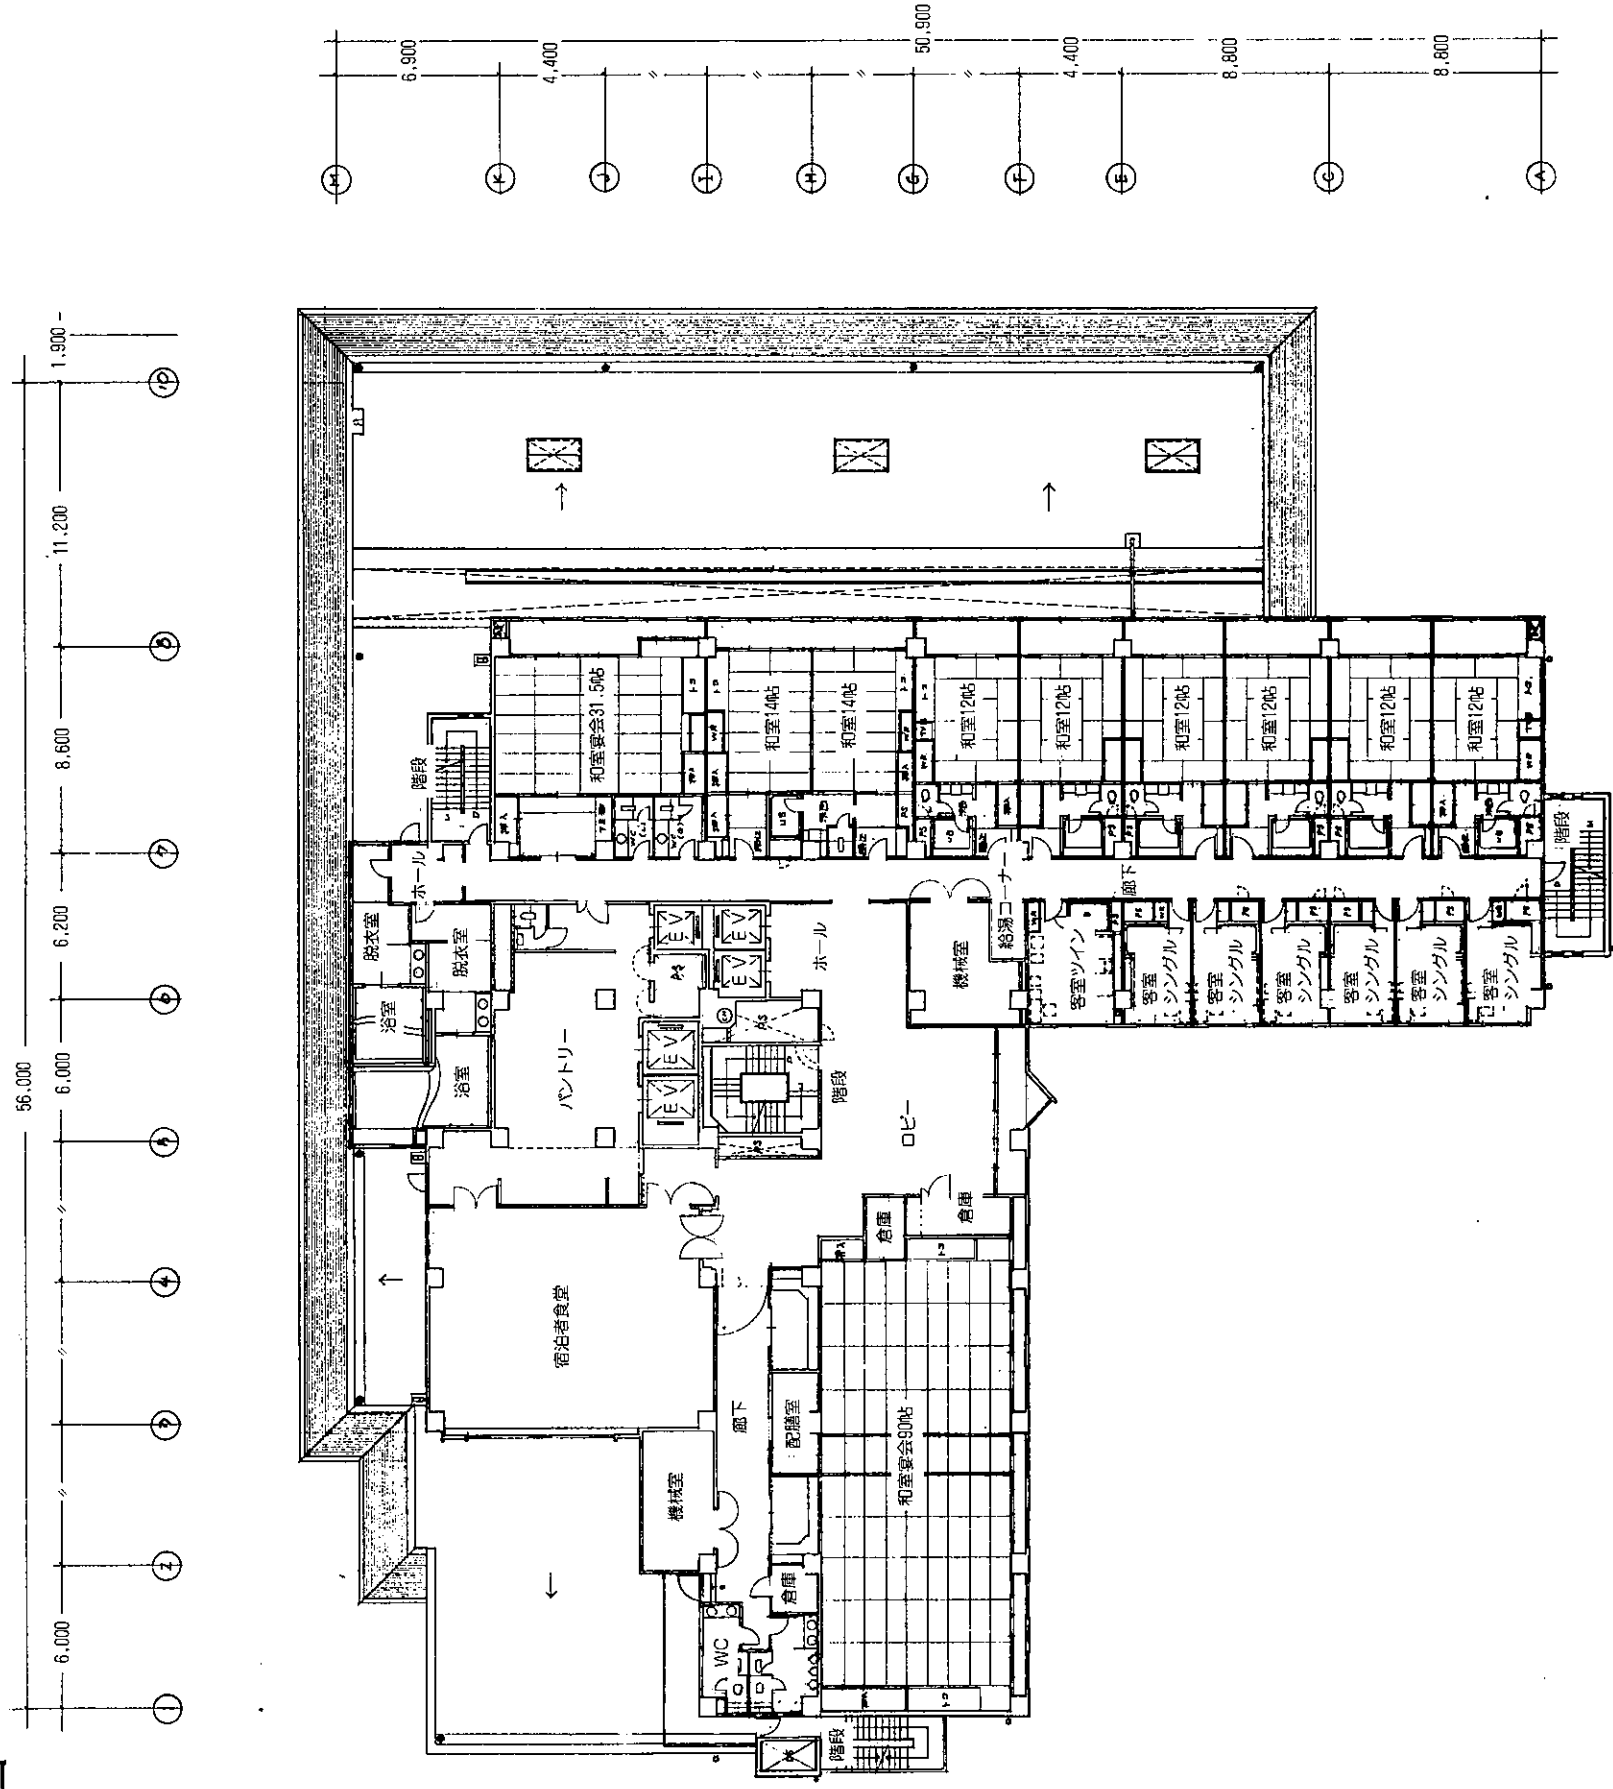

(6) 4階平面図

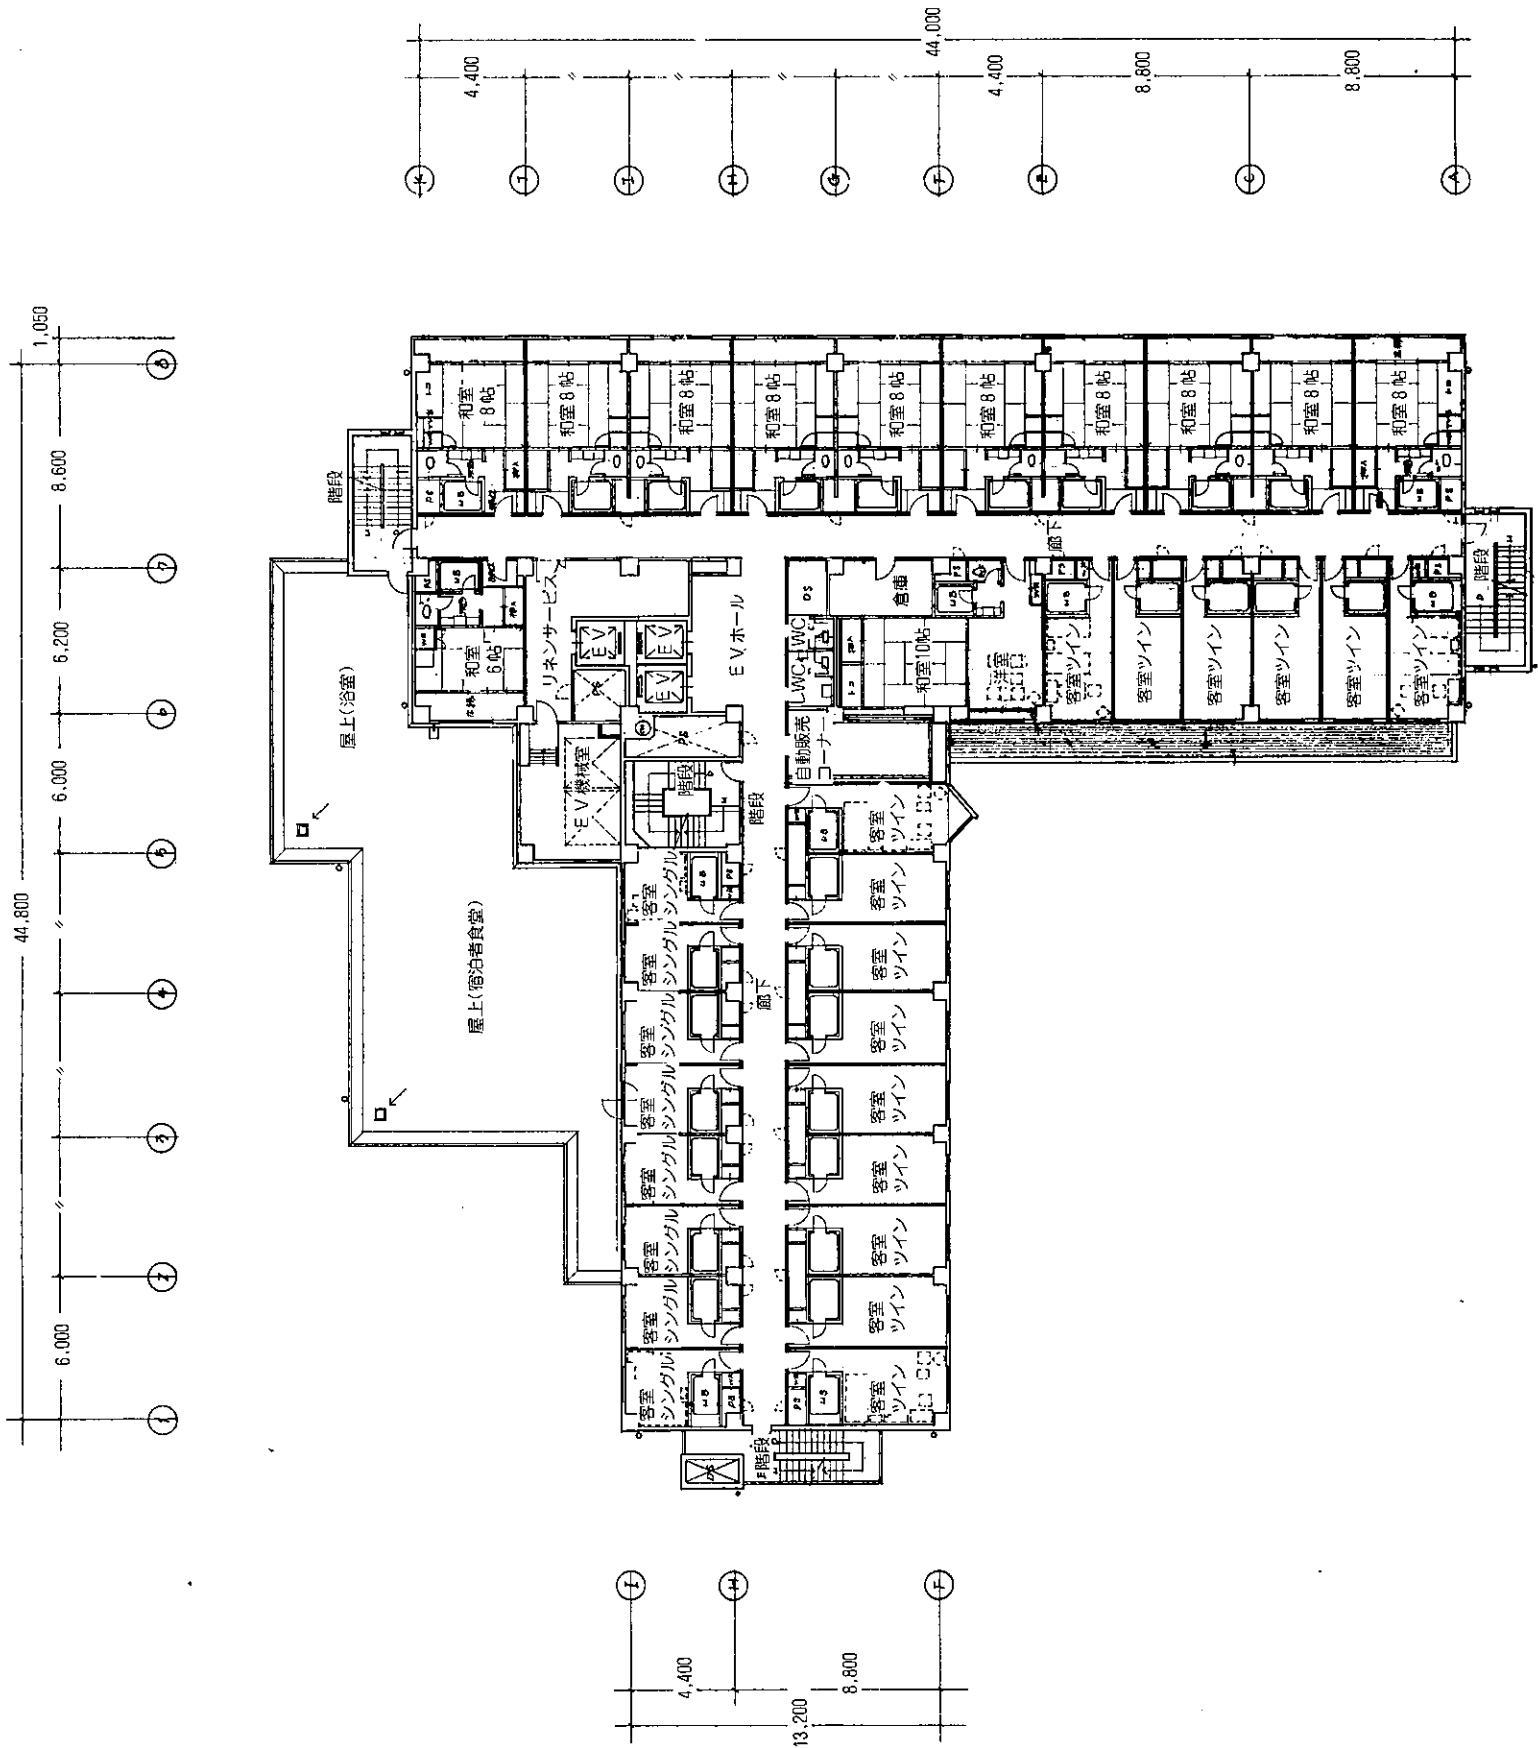


●主要施設

宿泊室

- 洋室 シングル 8室
- ツイン 15室
- 和室 6帖 1室
- 8帖 10室
- 10帖 1室

4階平面図

(7) 5階平面図


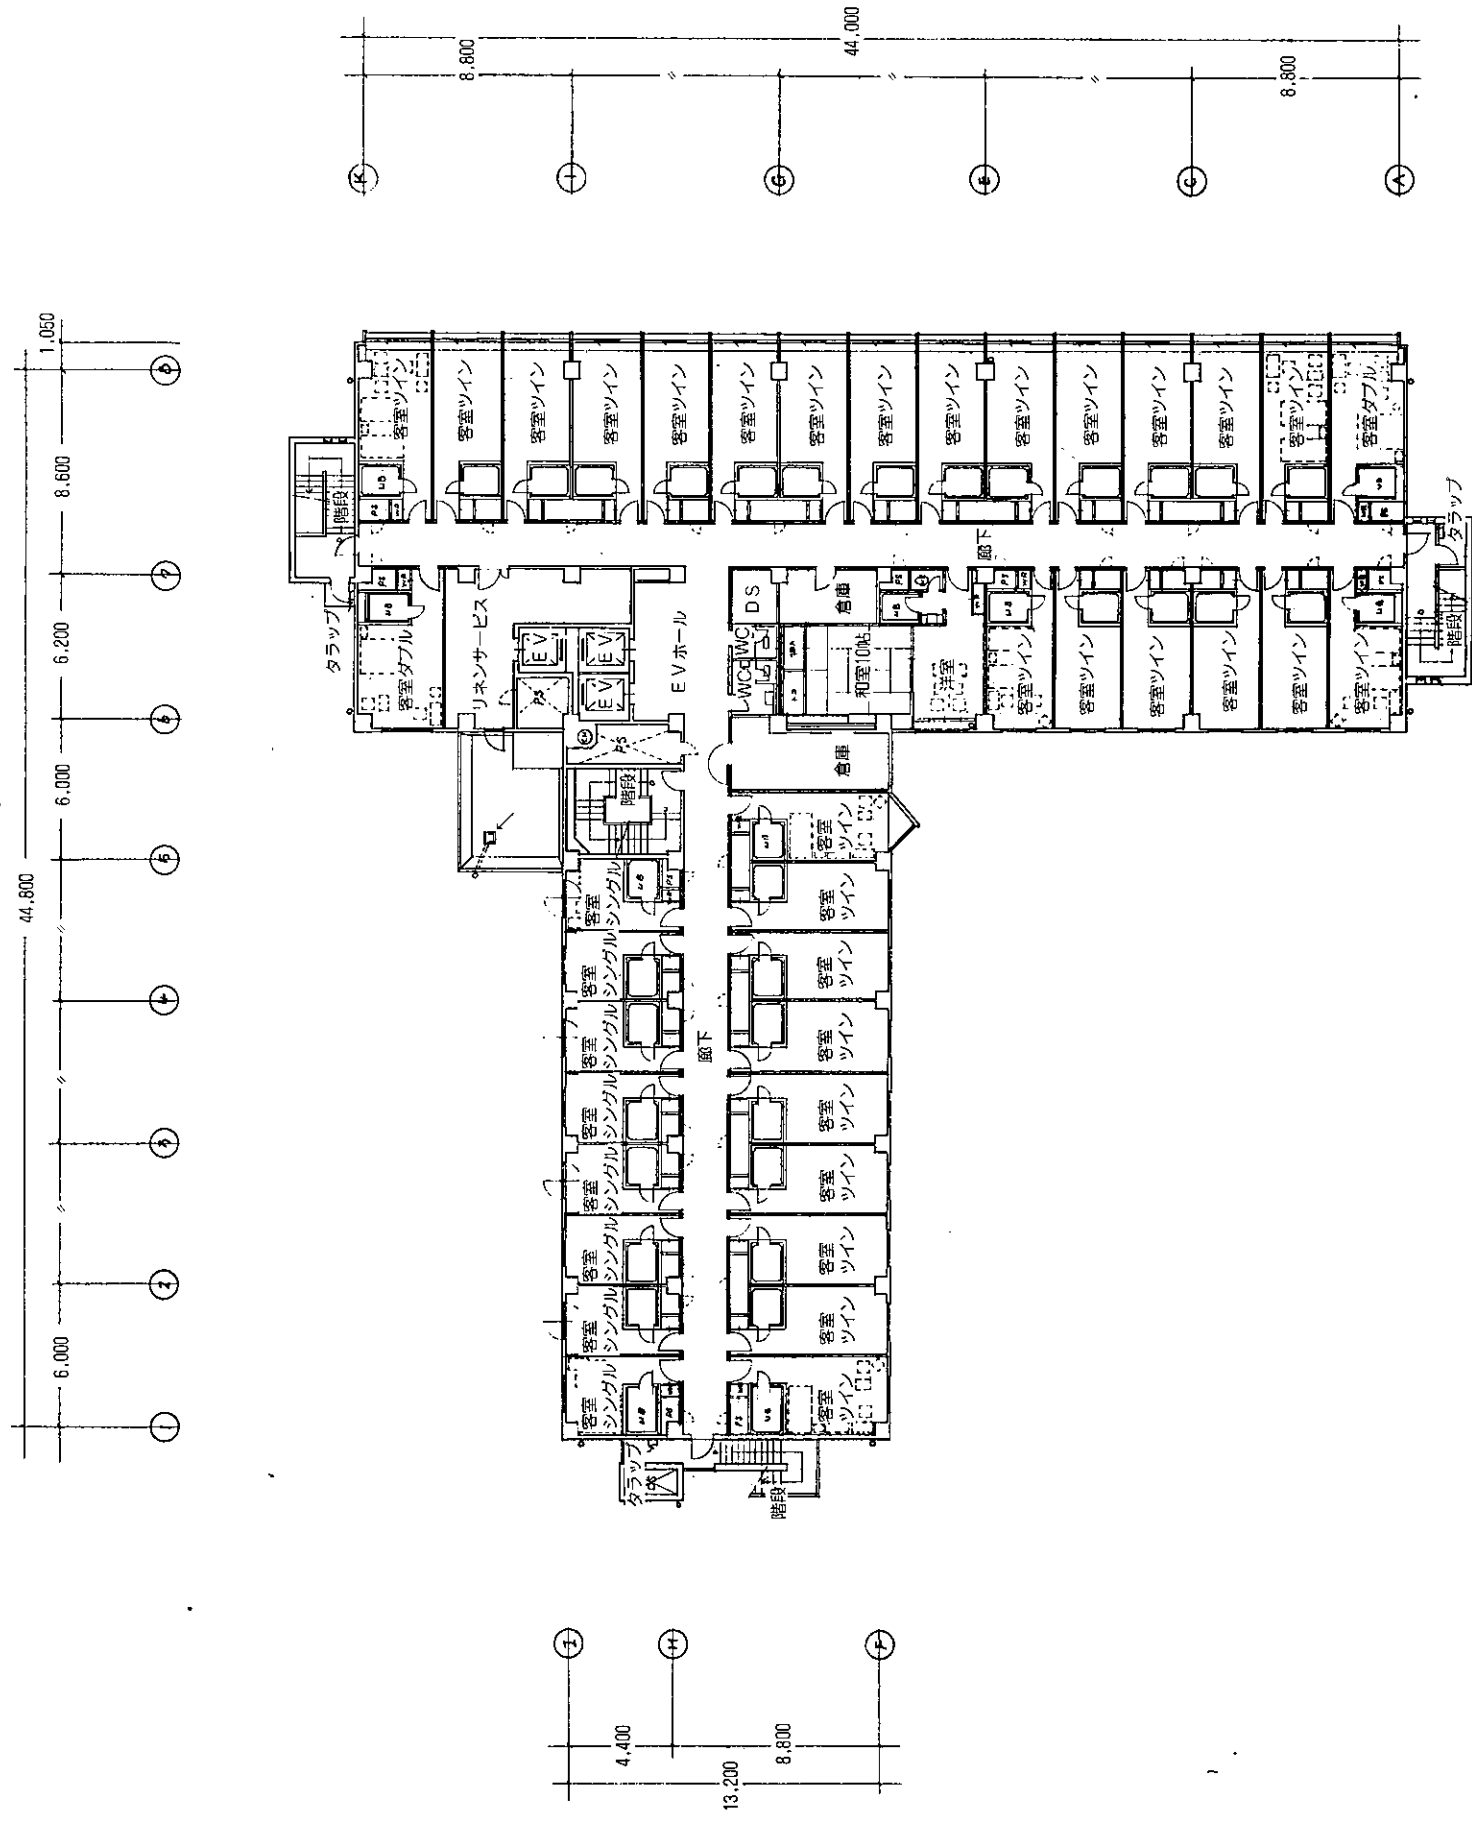


● 主要施設

宿泊室


- 洋室シングル 8室
- スイート 29室
- ダブル 2室
- 和室 10帖 1室

5階平面図

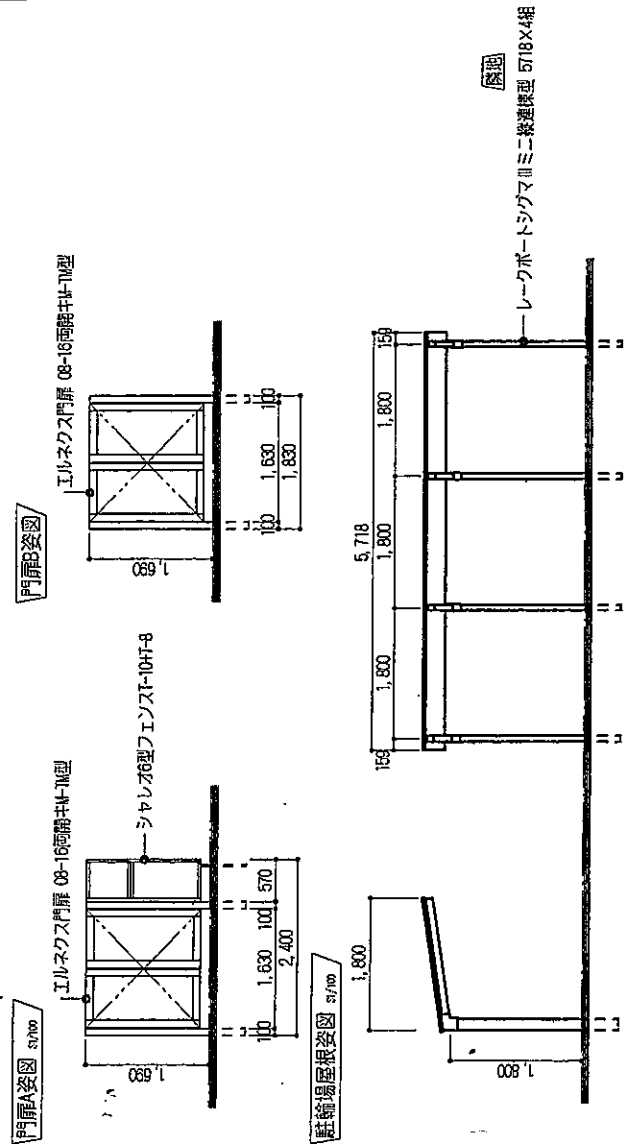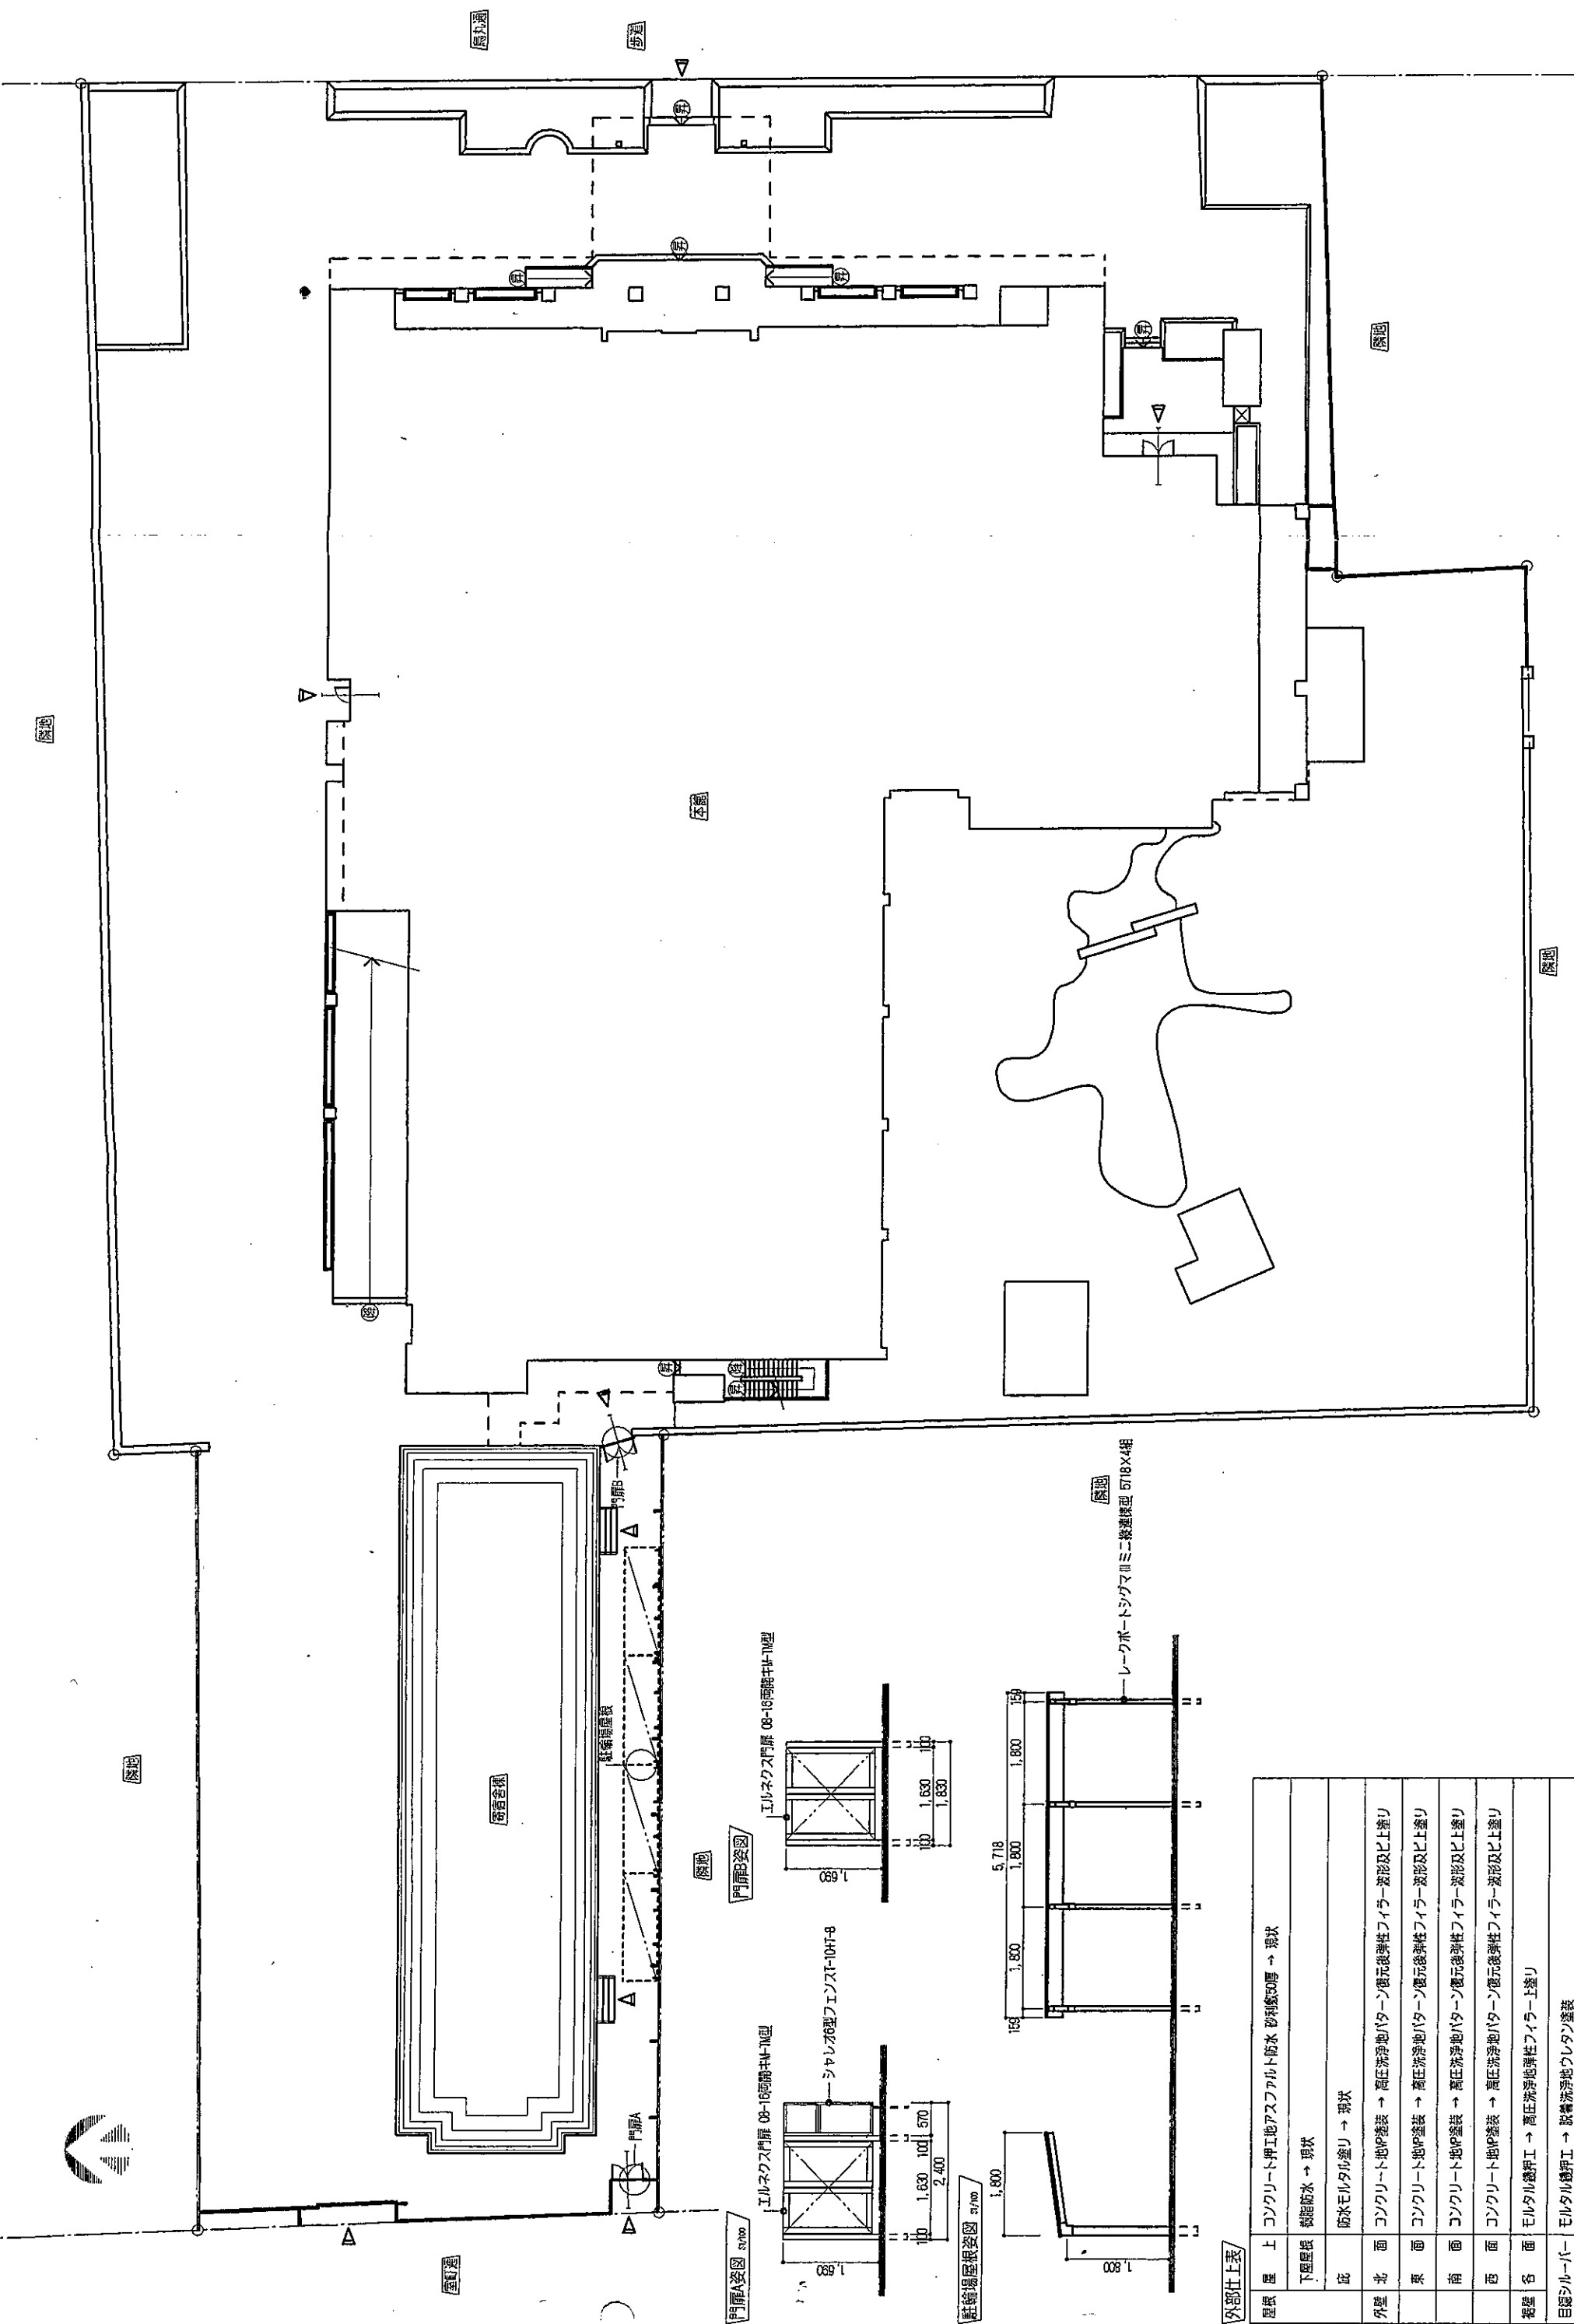

外部仕上表	
屋根	上 コンクリート押工地アスファルト防水 砂利敷50厚 → 現状
下屋根	現状
庇	防水モルタル塗り → 現状
外壁	北 面 コンクリート地P塗装 → 高圧流浄地パターン復元弾性フィラー波形及ピ上塗り
	東 面 コンクリート地P塗装 → 高圧流浄地パターン復元弾性フィラー波形及ピ上塗り
	南 面 コンクリート地P塗装 → 高圧流浄地パターン復元弾性フィラー波形及ピ上塗り
	西 面 コンクリート地P塗装 → 高圧流浄地パターン復元弾性フィラー波形及ピ上塗り
塀壁	名 面 モルタル焼付工 → 高圧流浄地弾性フィラー上塗り
目隠し	モルタル焼付工 → 改修流浄地ウレタン塗装

Z-3 端平面图

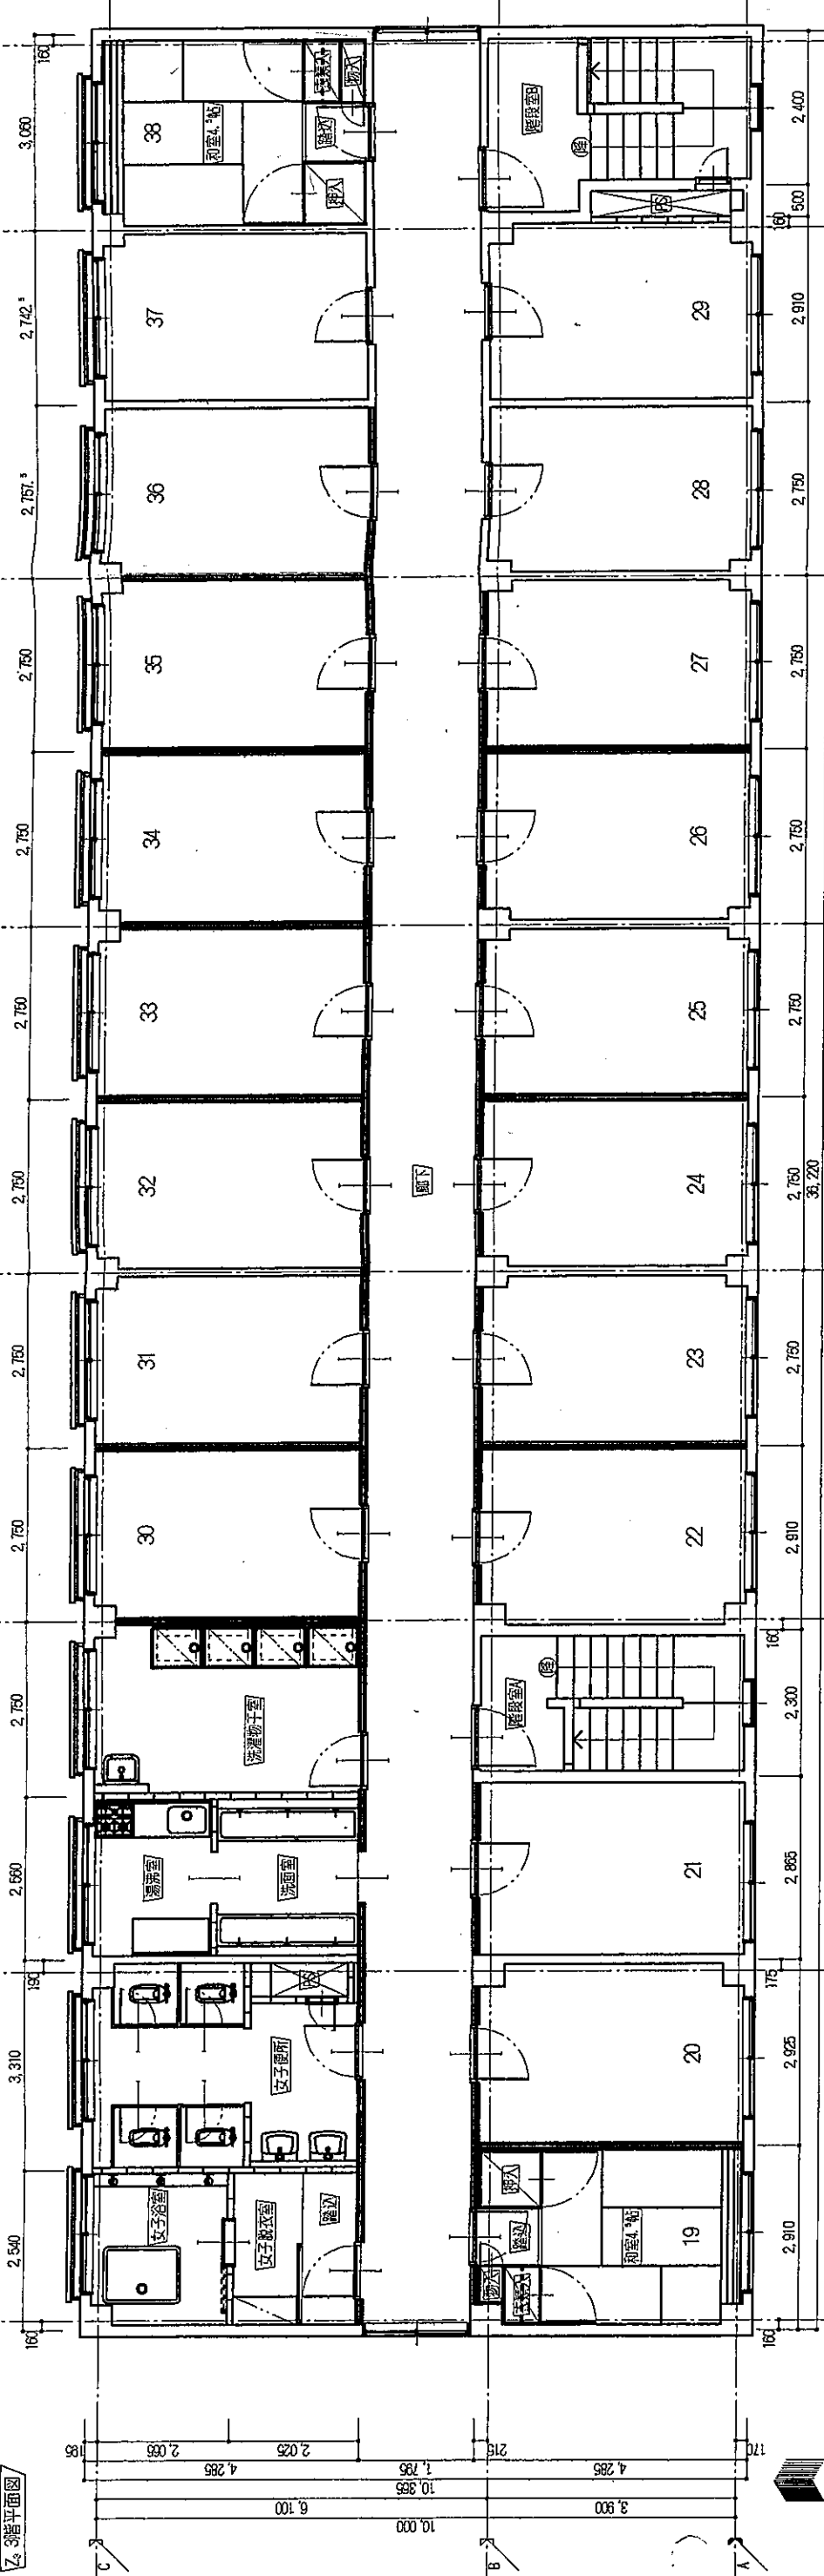

Z-2 端平面图

