


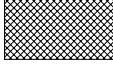



【解体・除却区分】

-  既存家屋（解体、撤去）
-  既存外構（解体、撤去、新土地利用区画を整備）
（新敷地範囲内の既存インフラの撤去、移設）
-  既存道路（解体、撤去、新土地利用区画を整備）
（新敷地範囲内の既存インフラの撤去、移設）



【返還敷地区分】

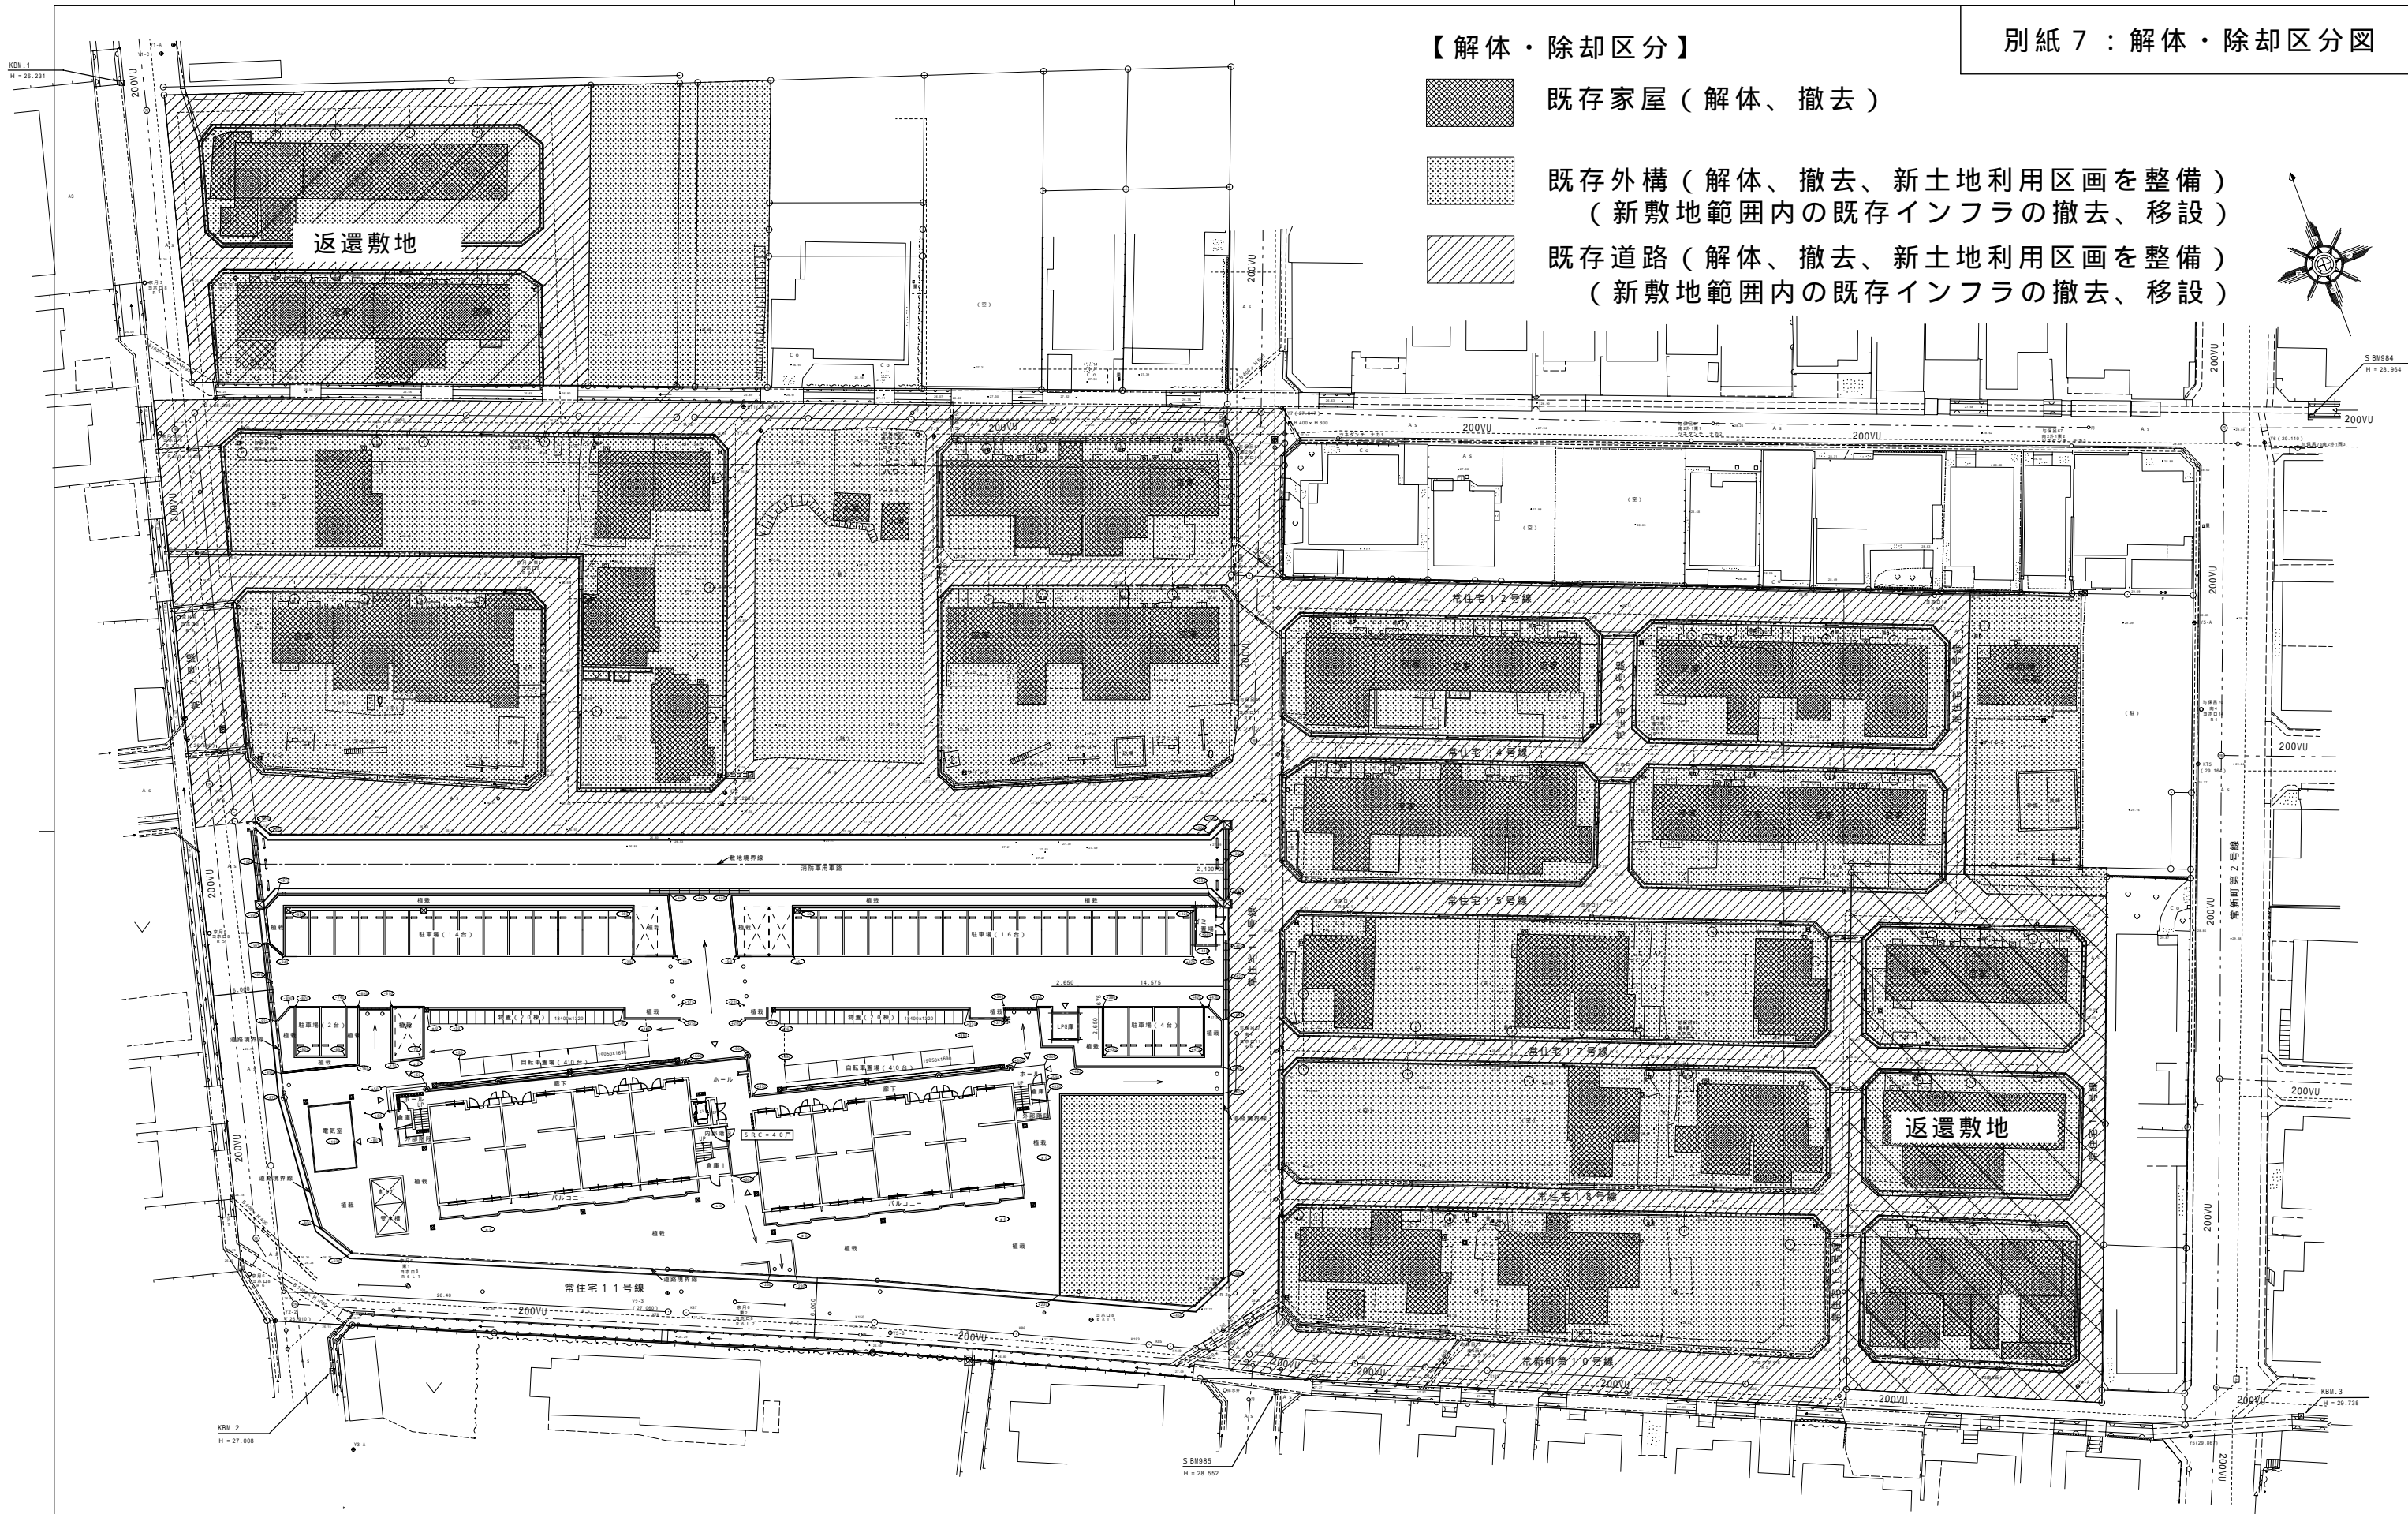-  返還敷地
-  返還敷地