
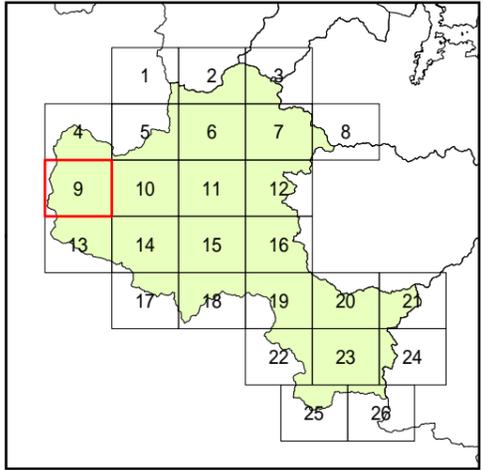



宅造成等工事規制区域
及び特定盛土等規制区域
(案)(福知山市)

9
/ 26

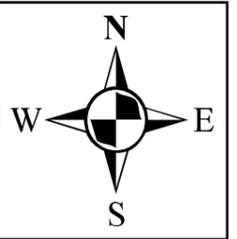


指定前

本図面は情報提供に当たり
区域範囲の参考とするもの
であり、盛土規制法による
規制の効力を持つものでは
ありません。

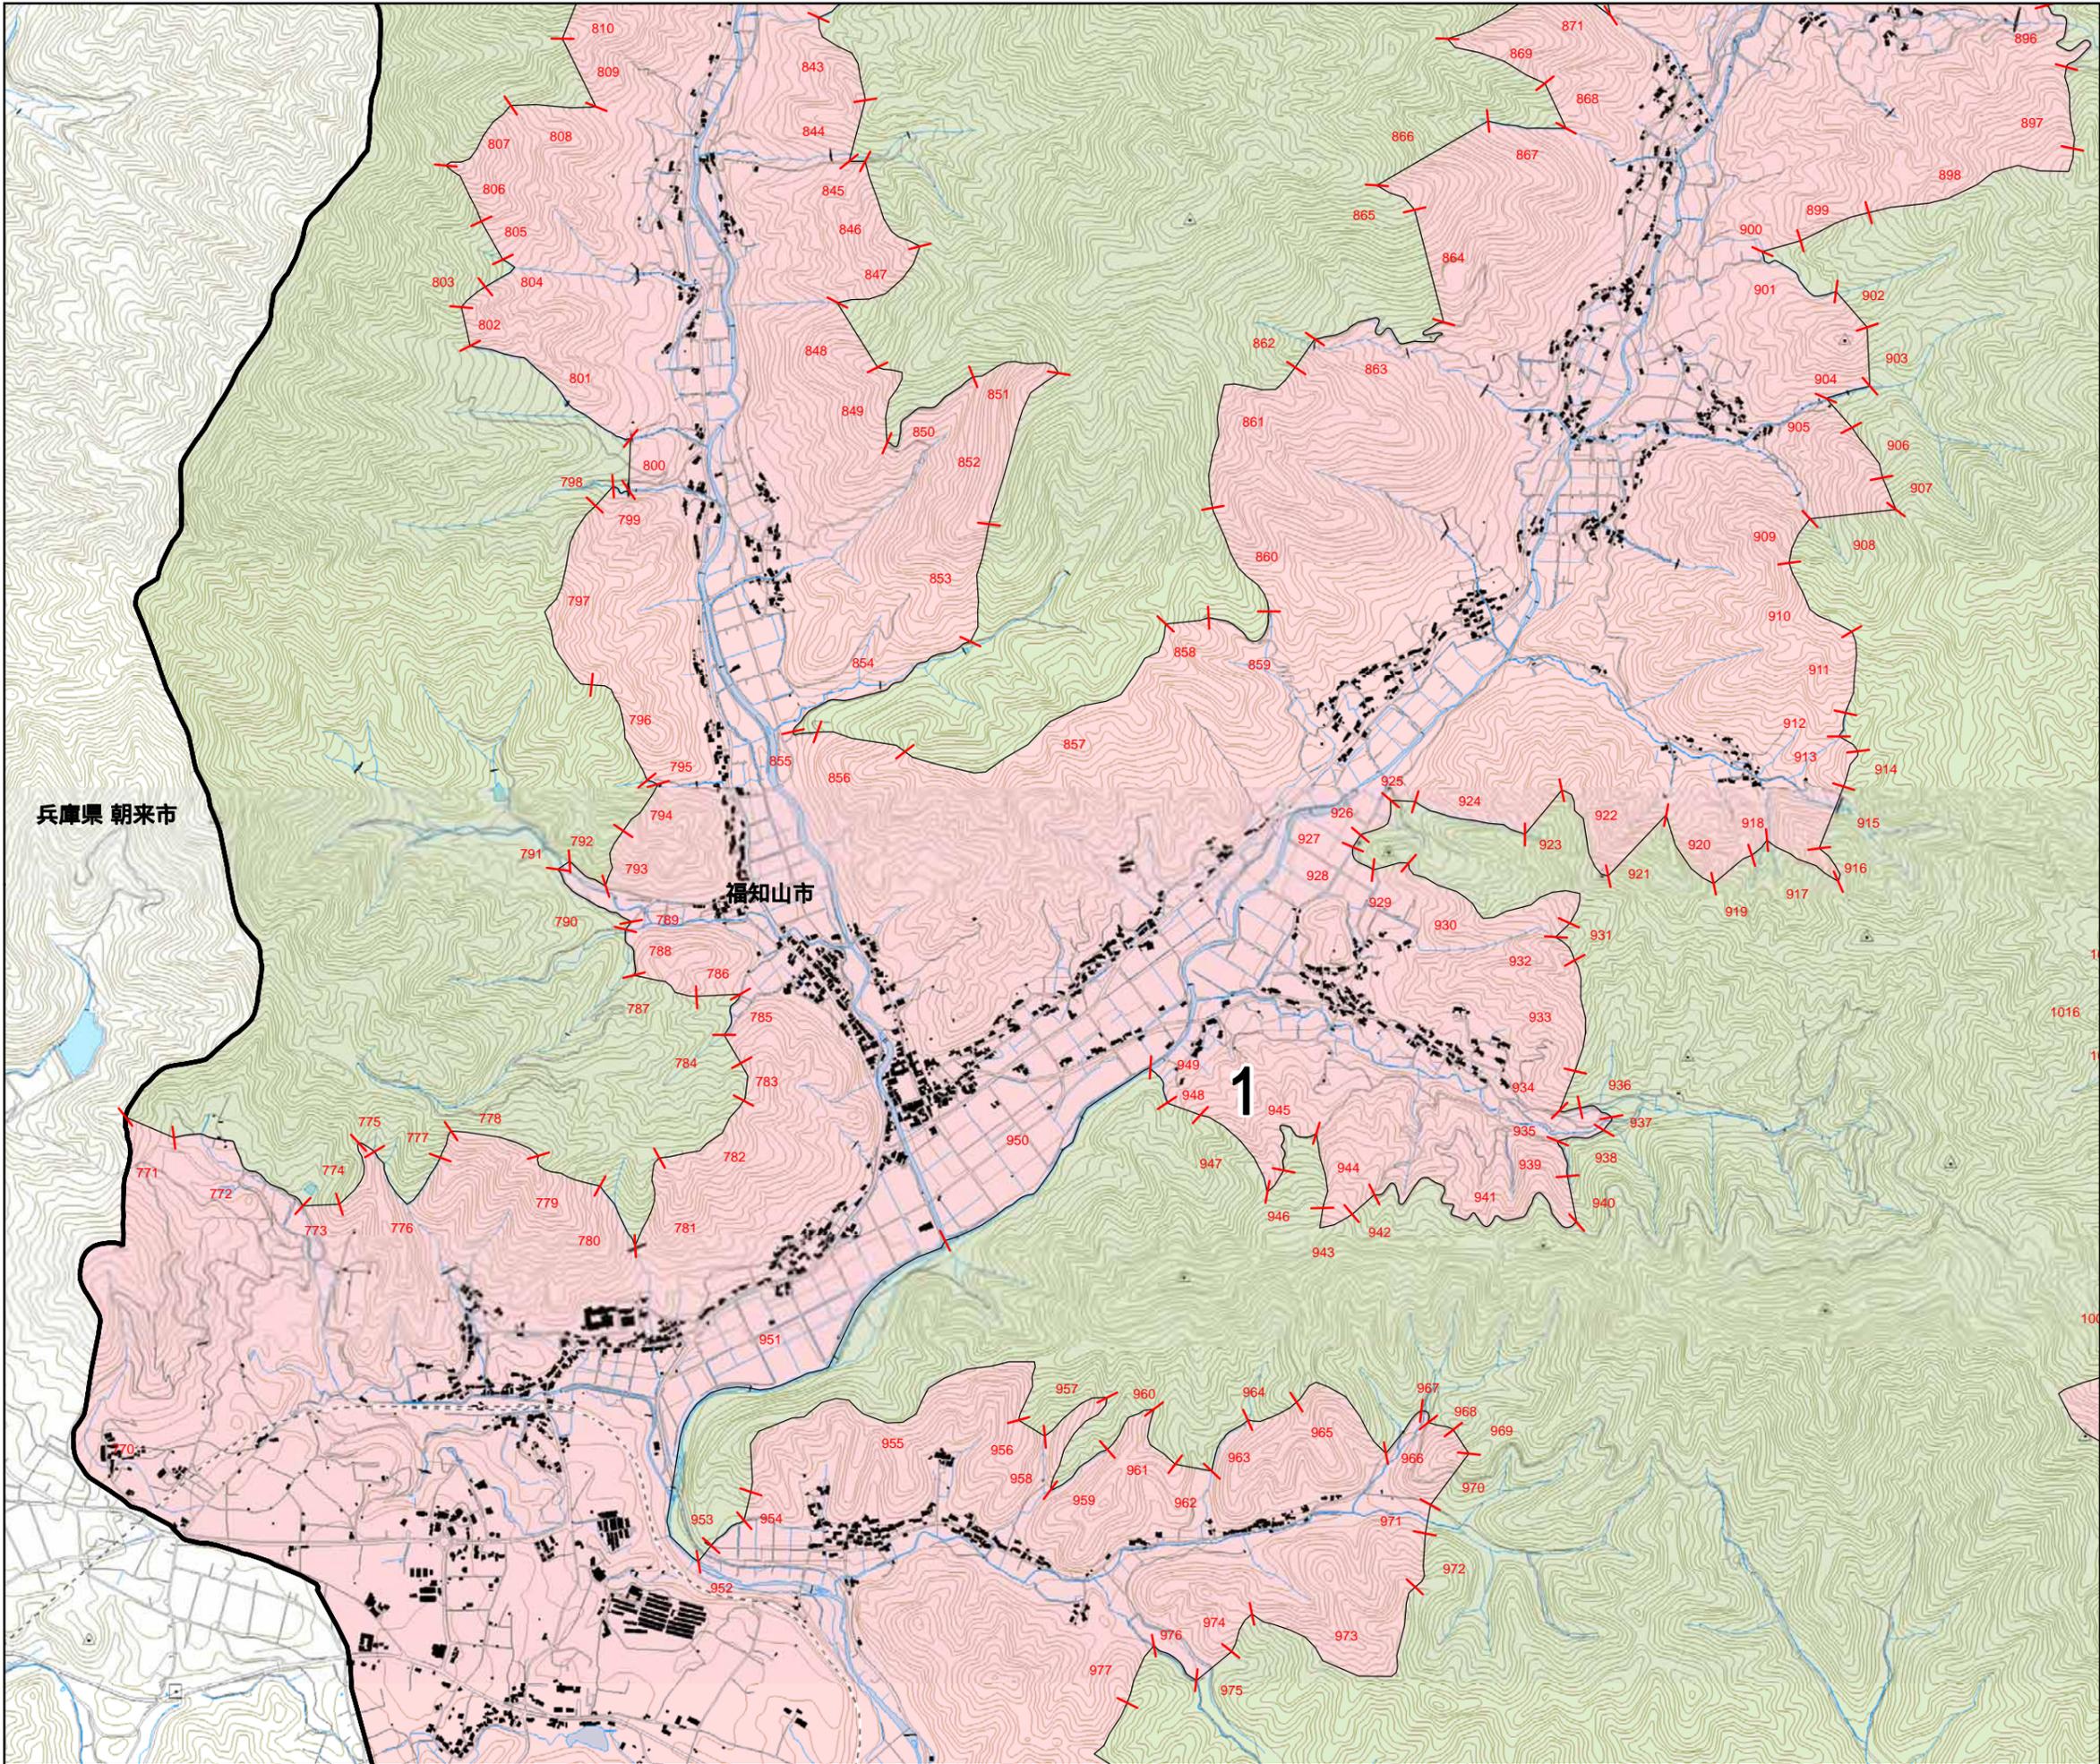

凡例



- 宅地造成等工事規制区域
- 特定盛土等規制区域
- 行政界

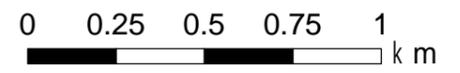

1:10,000

宅造成等工事規制区域
及び特定盛土等規制区域
(案)(福知山市)


10
/ 26

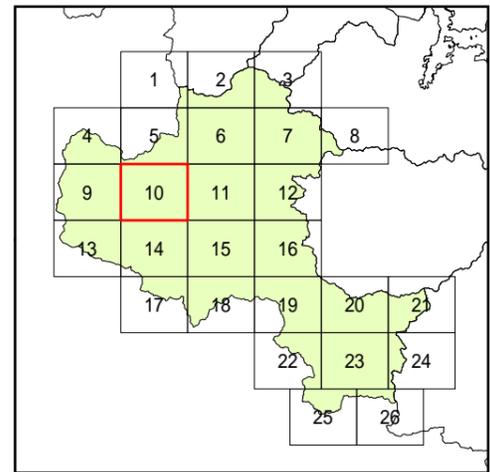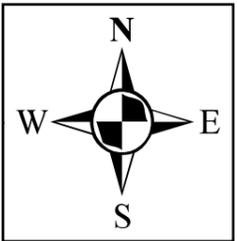


指定前

本図面は情報提供に当たり
区域範囲の参考とするもの
であり、盛土規制法による
規制の効力を持つものでは
ありません。

- 凡例
- 宅地造成等工事規制区域
 - 特定盛土等規制区域
 - 行政界


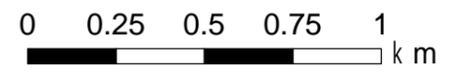


1:10,000

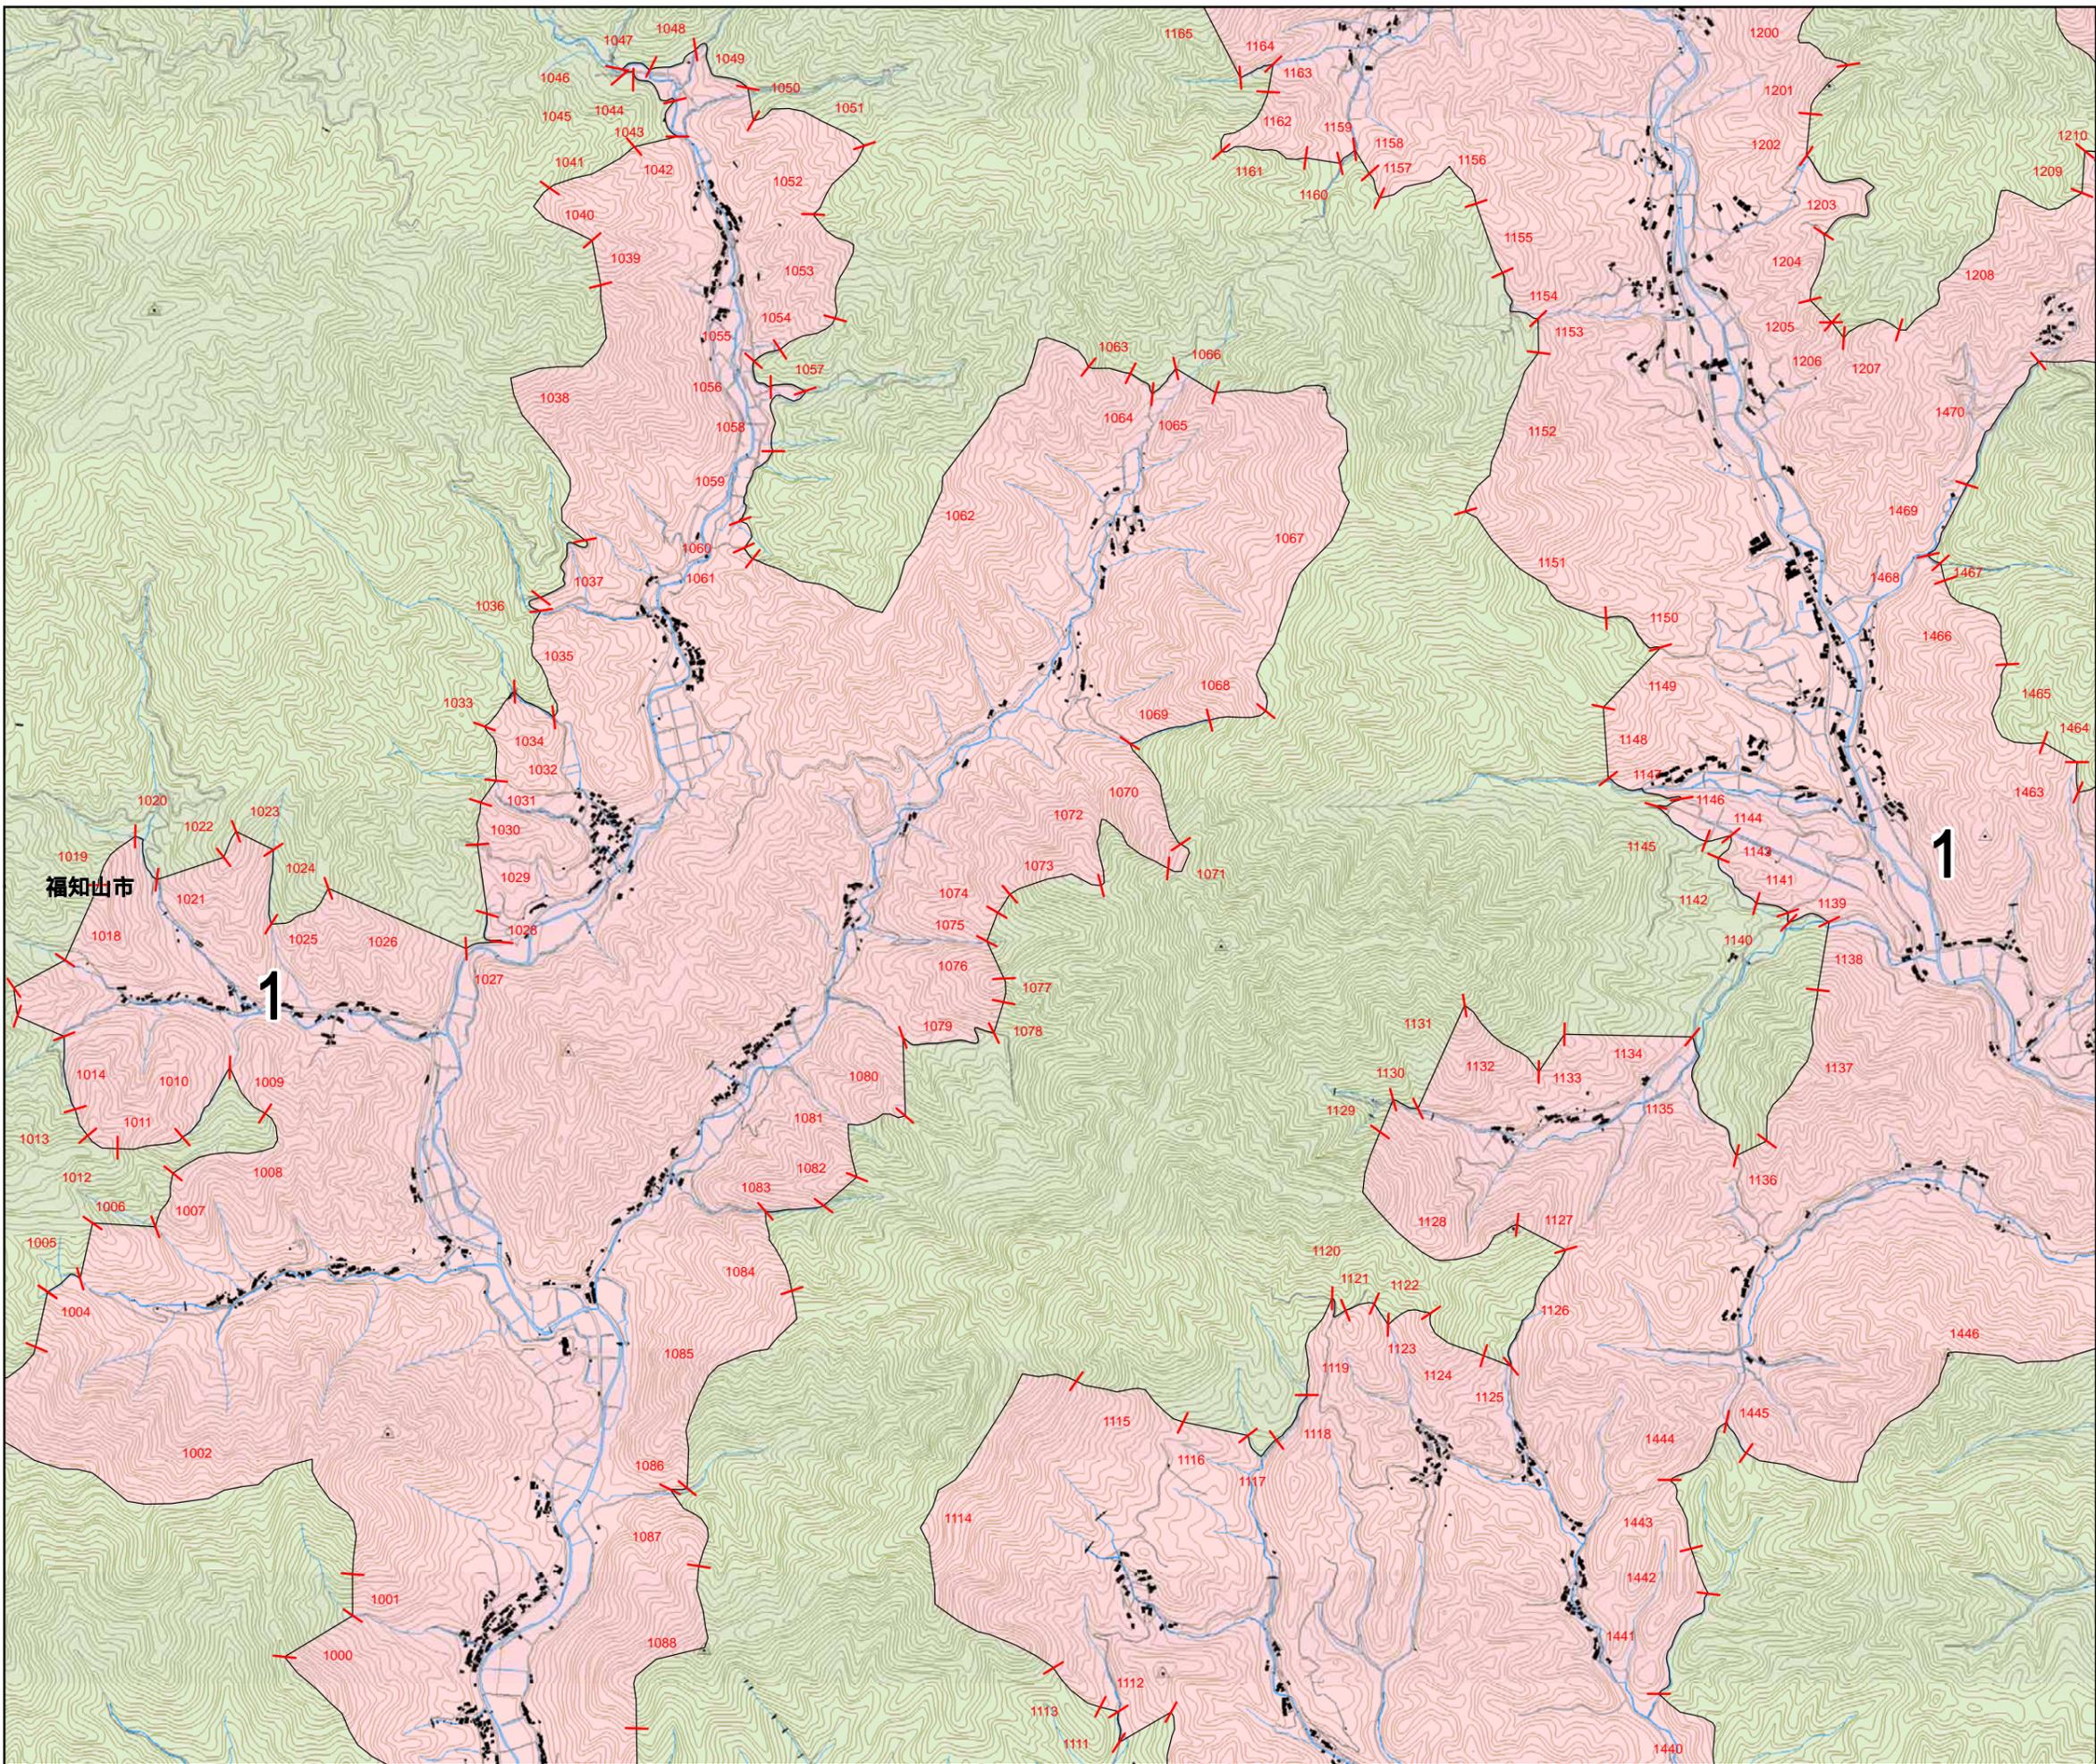

宅造成等工事規制区域
及び特定盛土等規制区域
(案)(福知山市)


11
/ 26

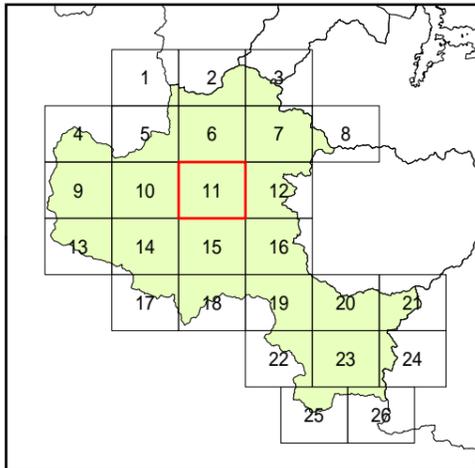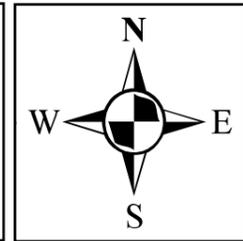


指定前

本図面は情報提供に当たり
区域範囲の参考とするもの
であり、盛土規制法による
規制の効力を持つものでは
ありません。

- 凡例
- 宅地造成等工事規制区域
 - 特定盛土等規制区域
 - 行政界


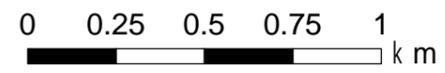


1:10,000

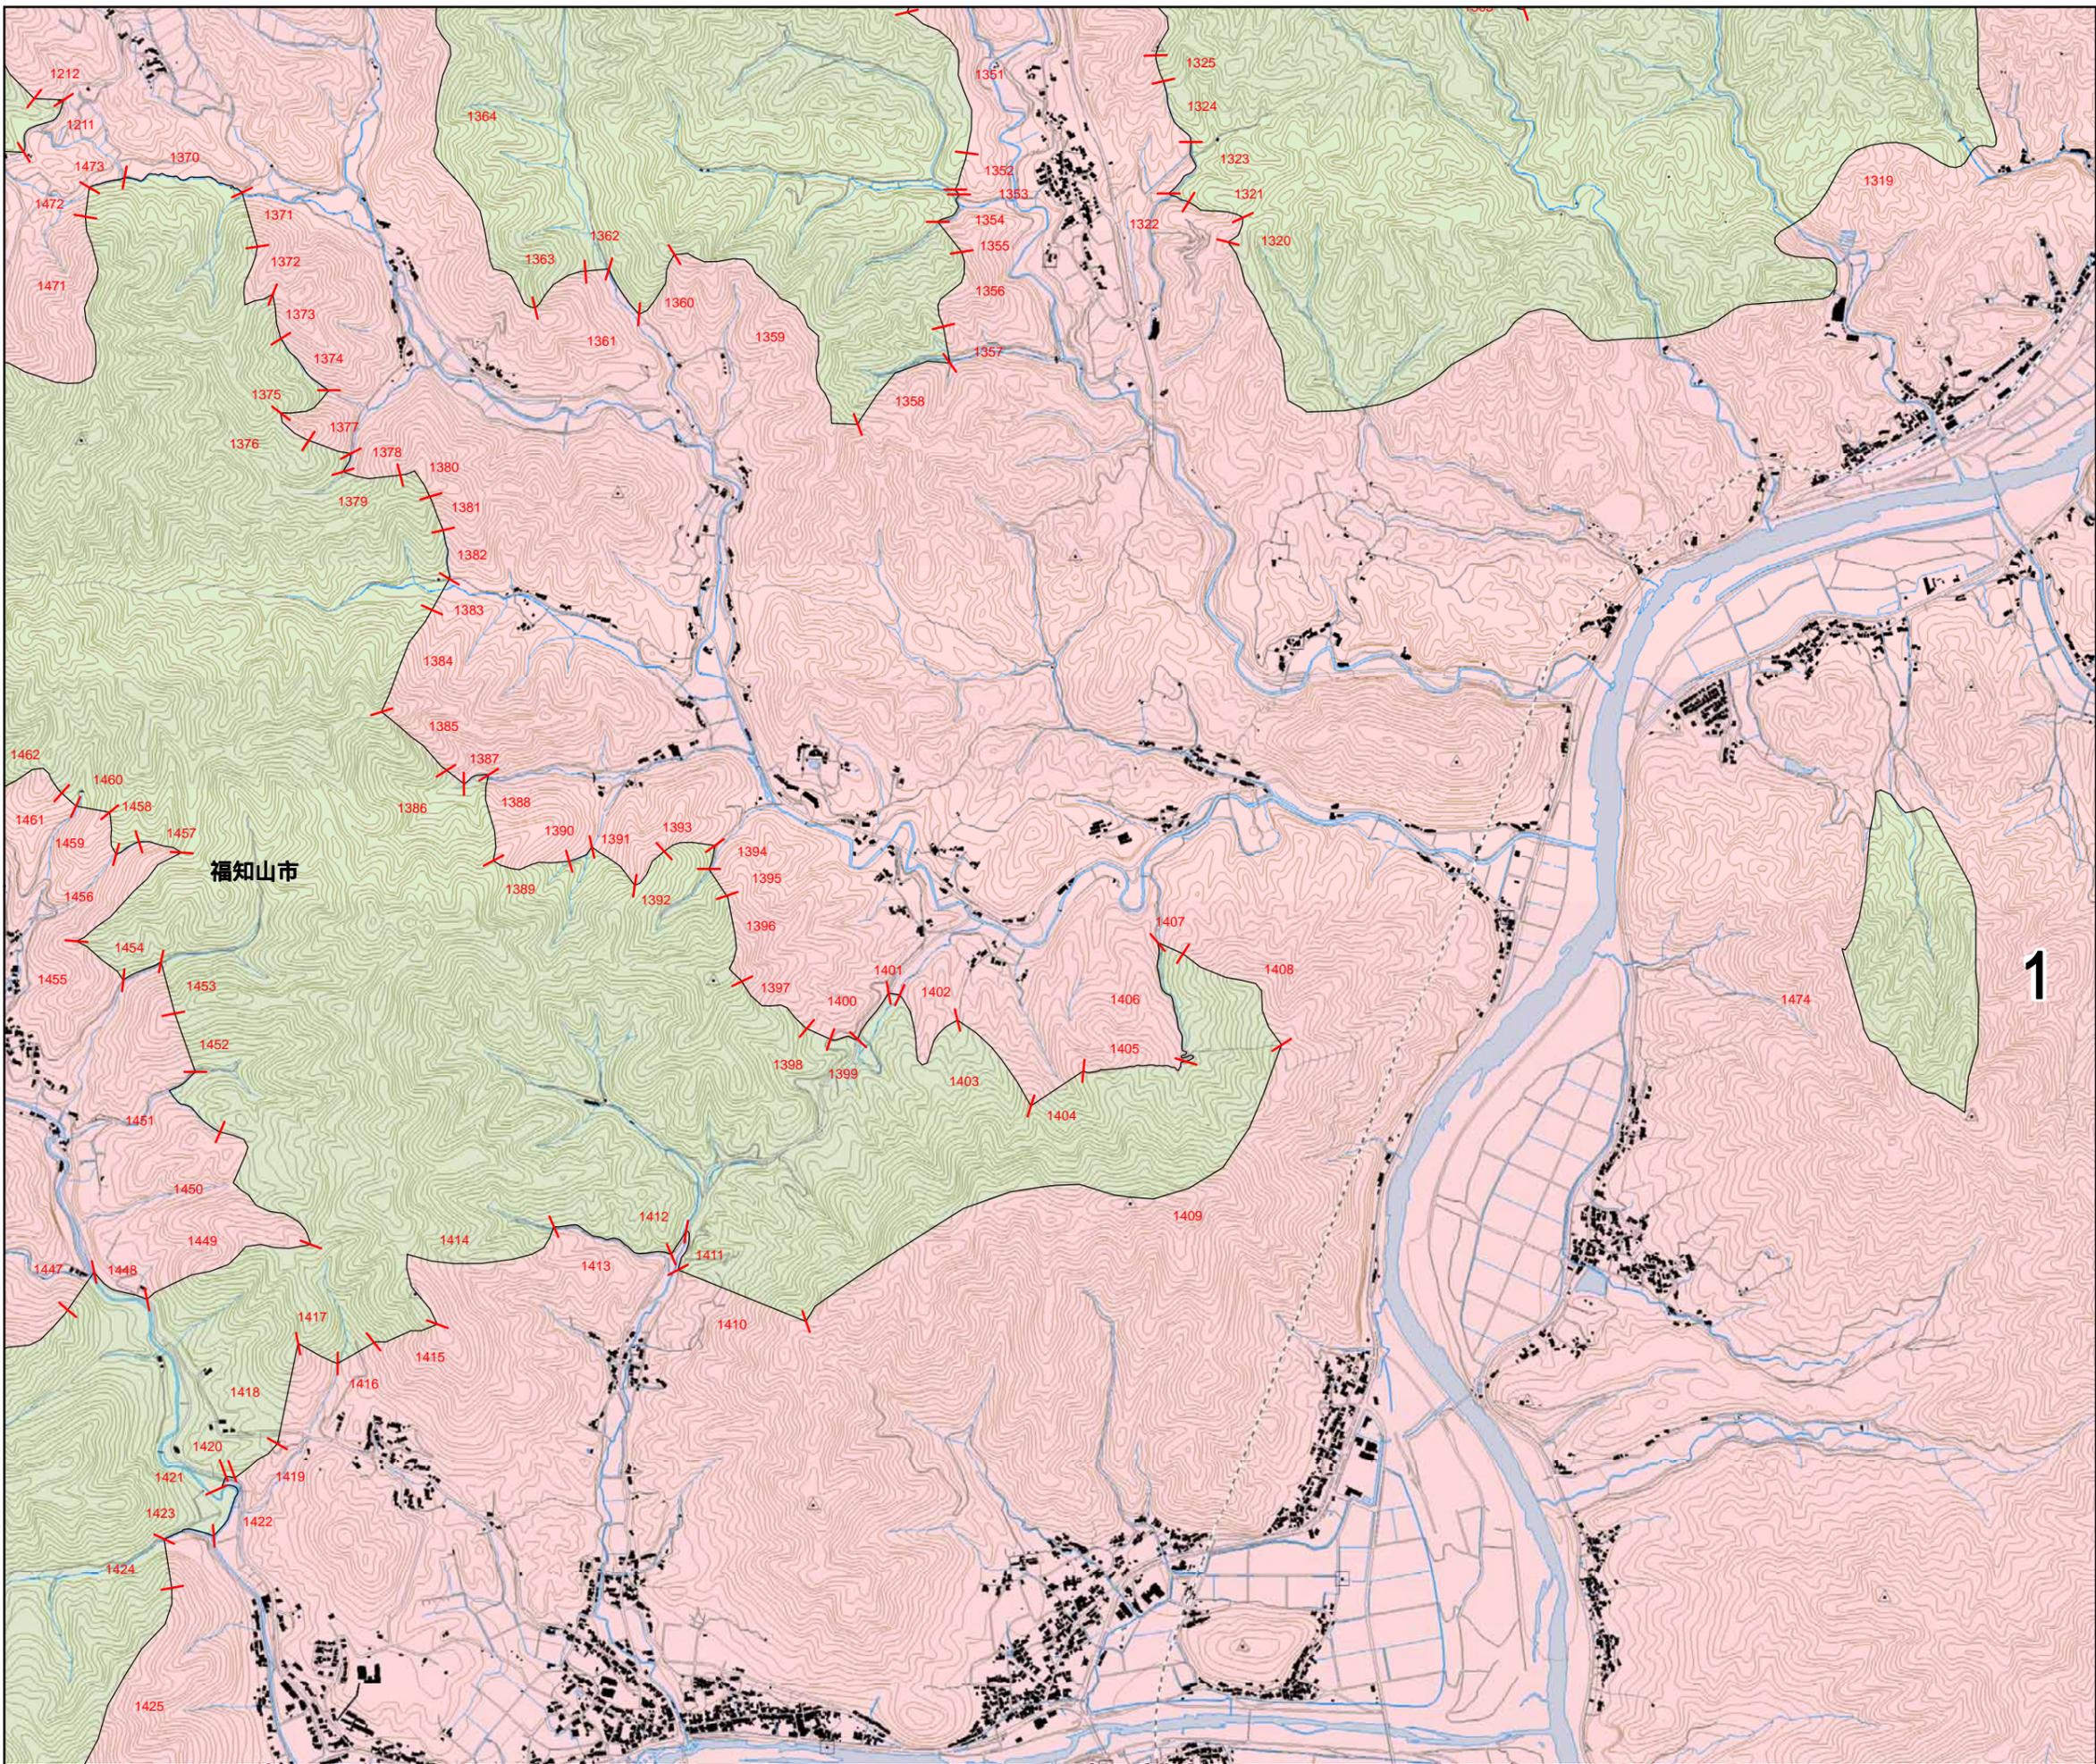

宅造成等工事規制区域
及び特定盛土等規制区域
(案)(福知山市)

12
/ 26

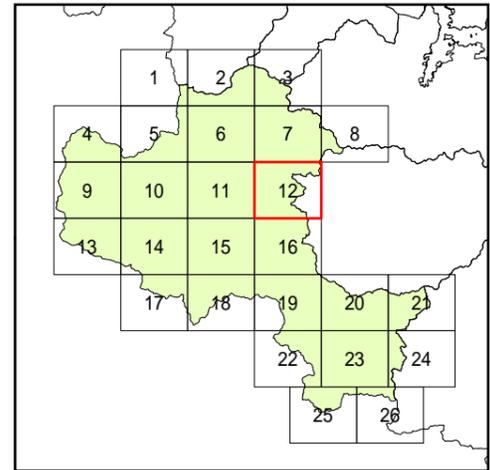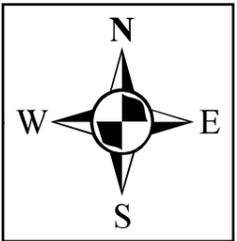


指定前


本図面は情報提供に当たり
区域範囲の参考とするもの
であり、盛土規制法による
規制の効力を持つものでは
ありません。

凡例

- 宅造成等工事規制区域
- 特定盛土等規制区域
- 行政界

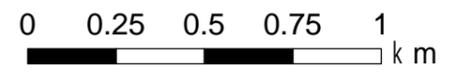


1:10,000

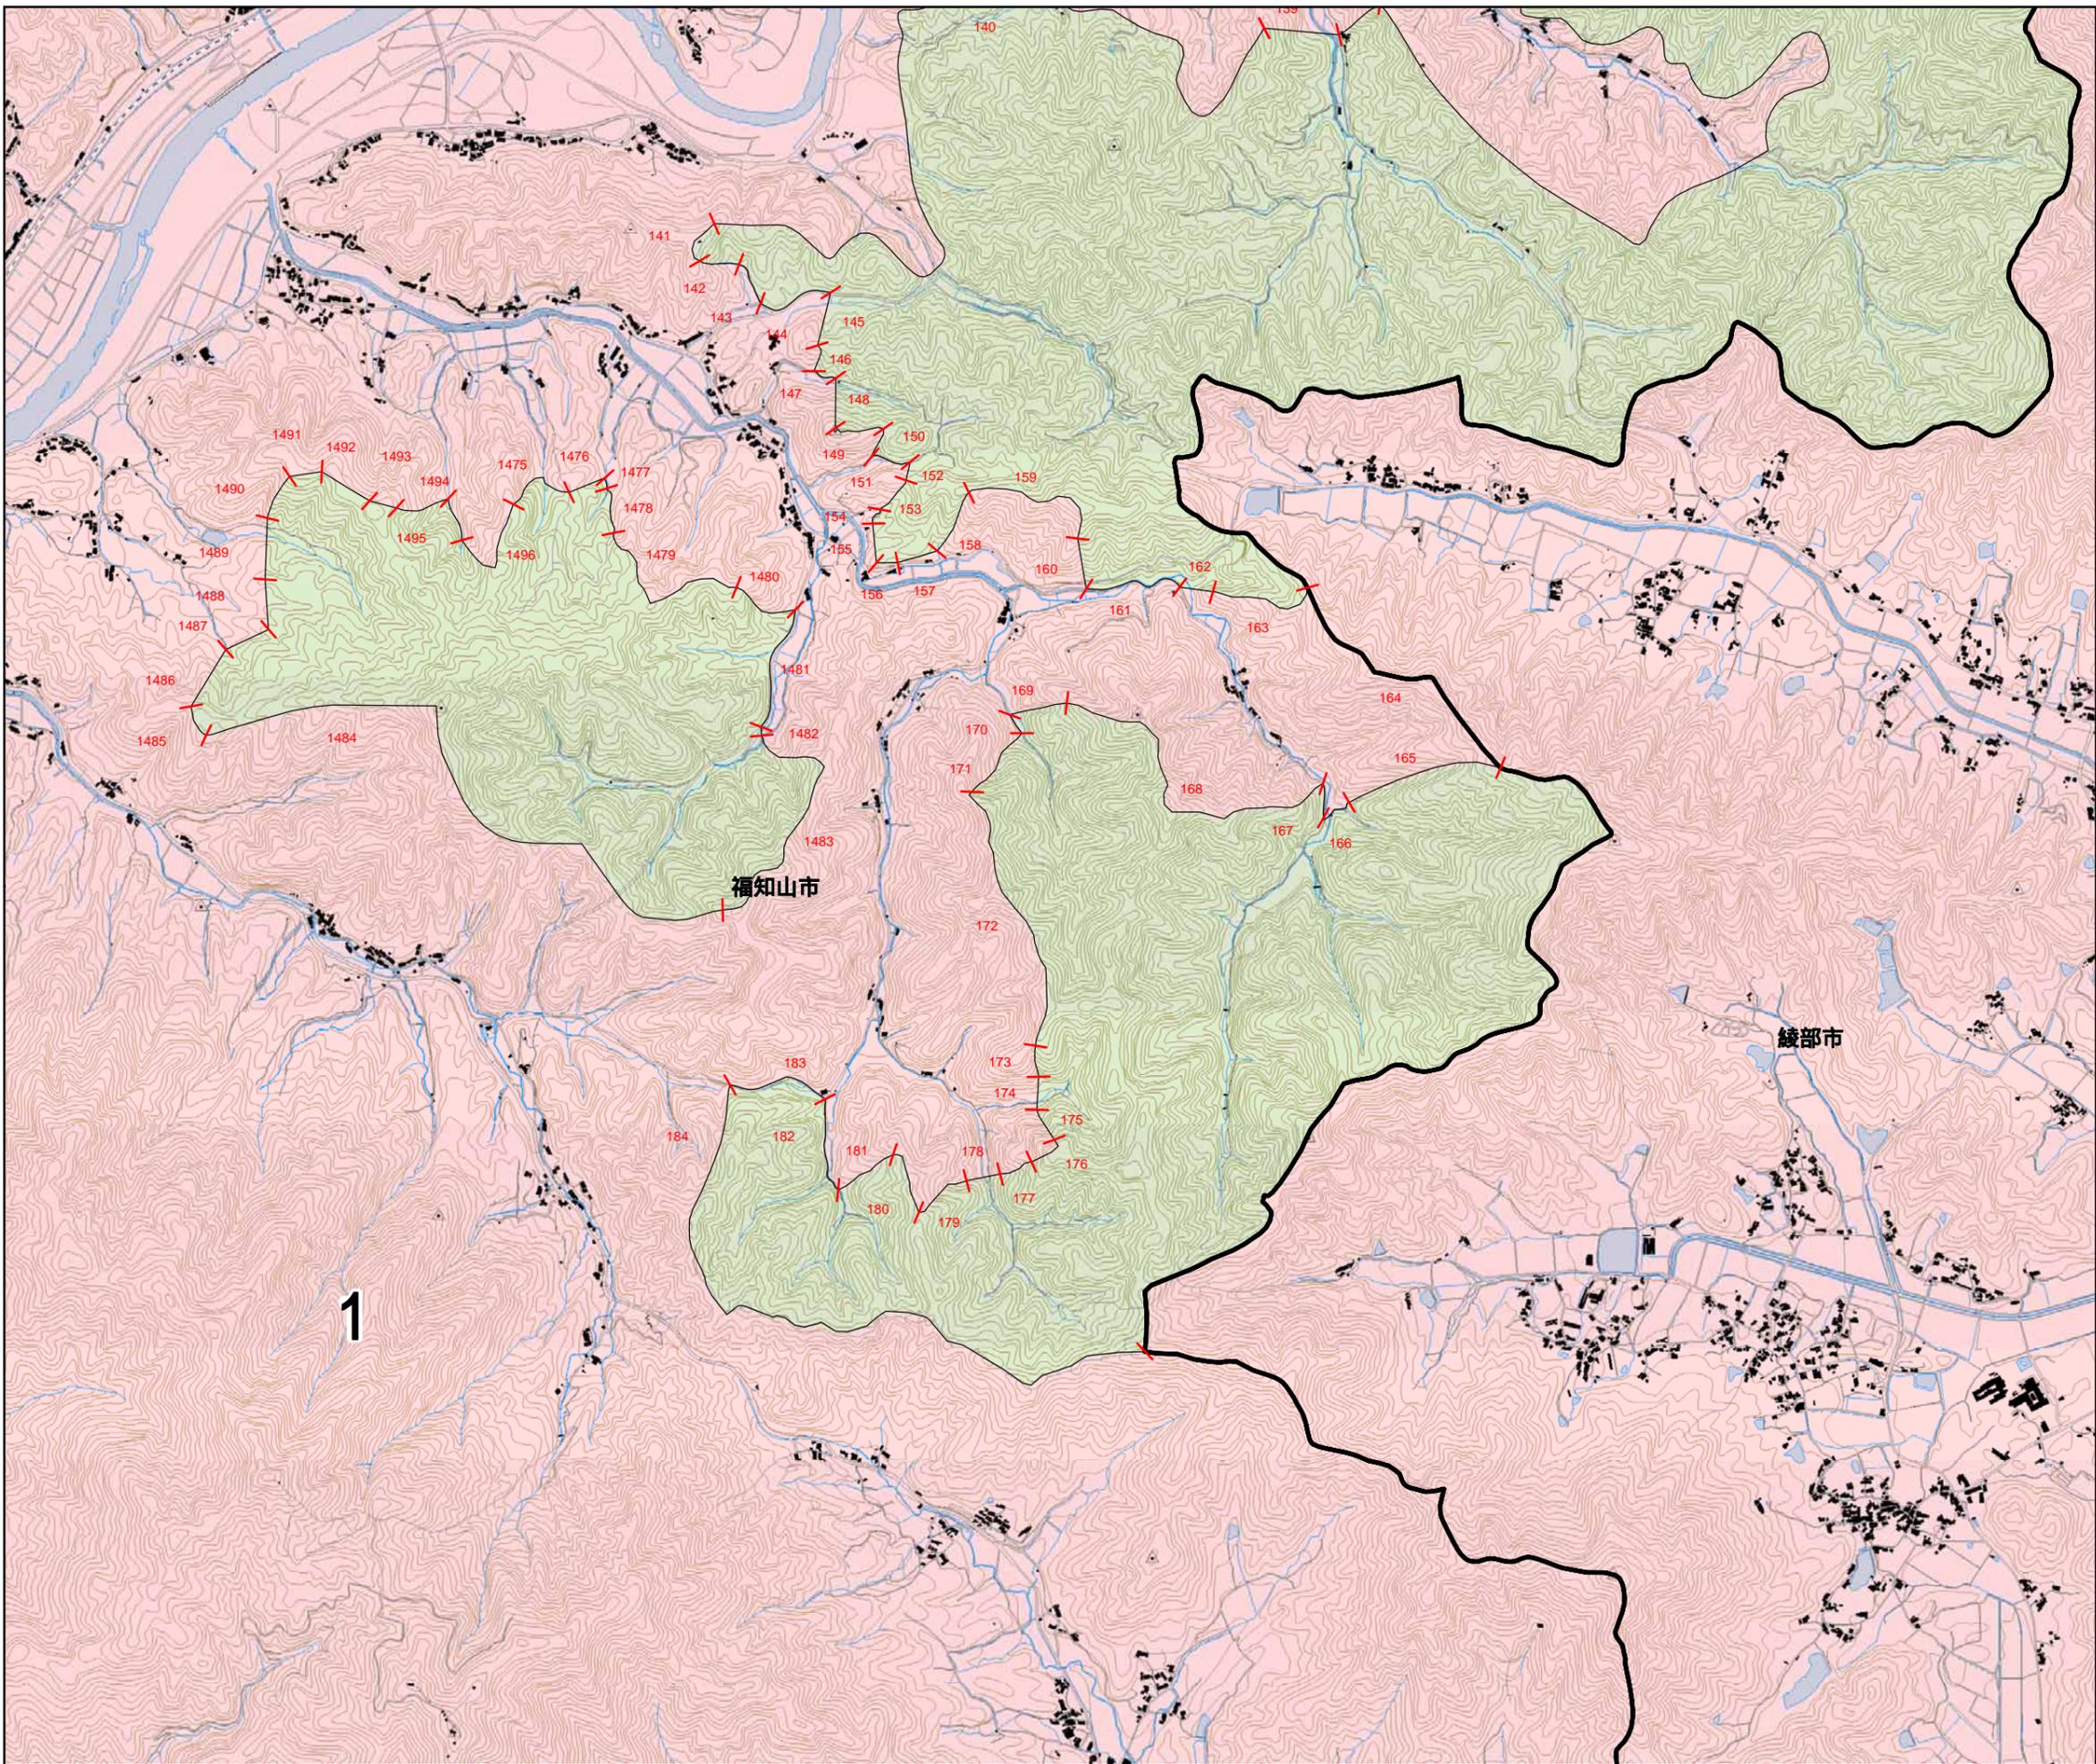

宅造成等工事規制区域
及び特定盛土等規制区域
(案)(福知山市)

13

/ 26

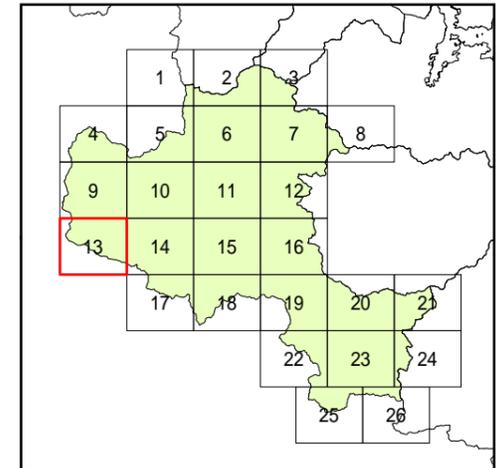

指定前


本図面は情報提供に当たり
区域範囲の参考とするもの
であり、盛土規制法による
規制の効力を持つものでは
ありません。

凡例

- 宅地造成等工事規制区域
- 特定盛土等規制区域
- 行政界





1:10,000

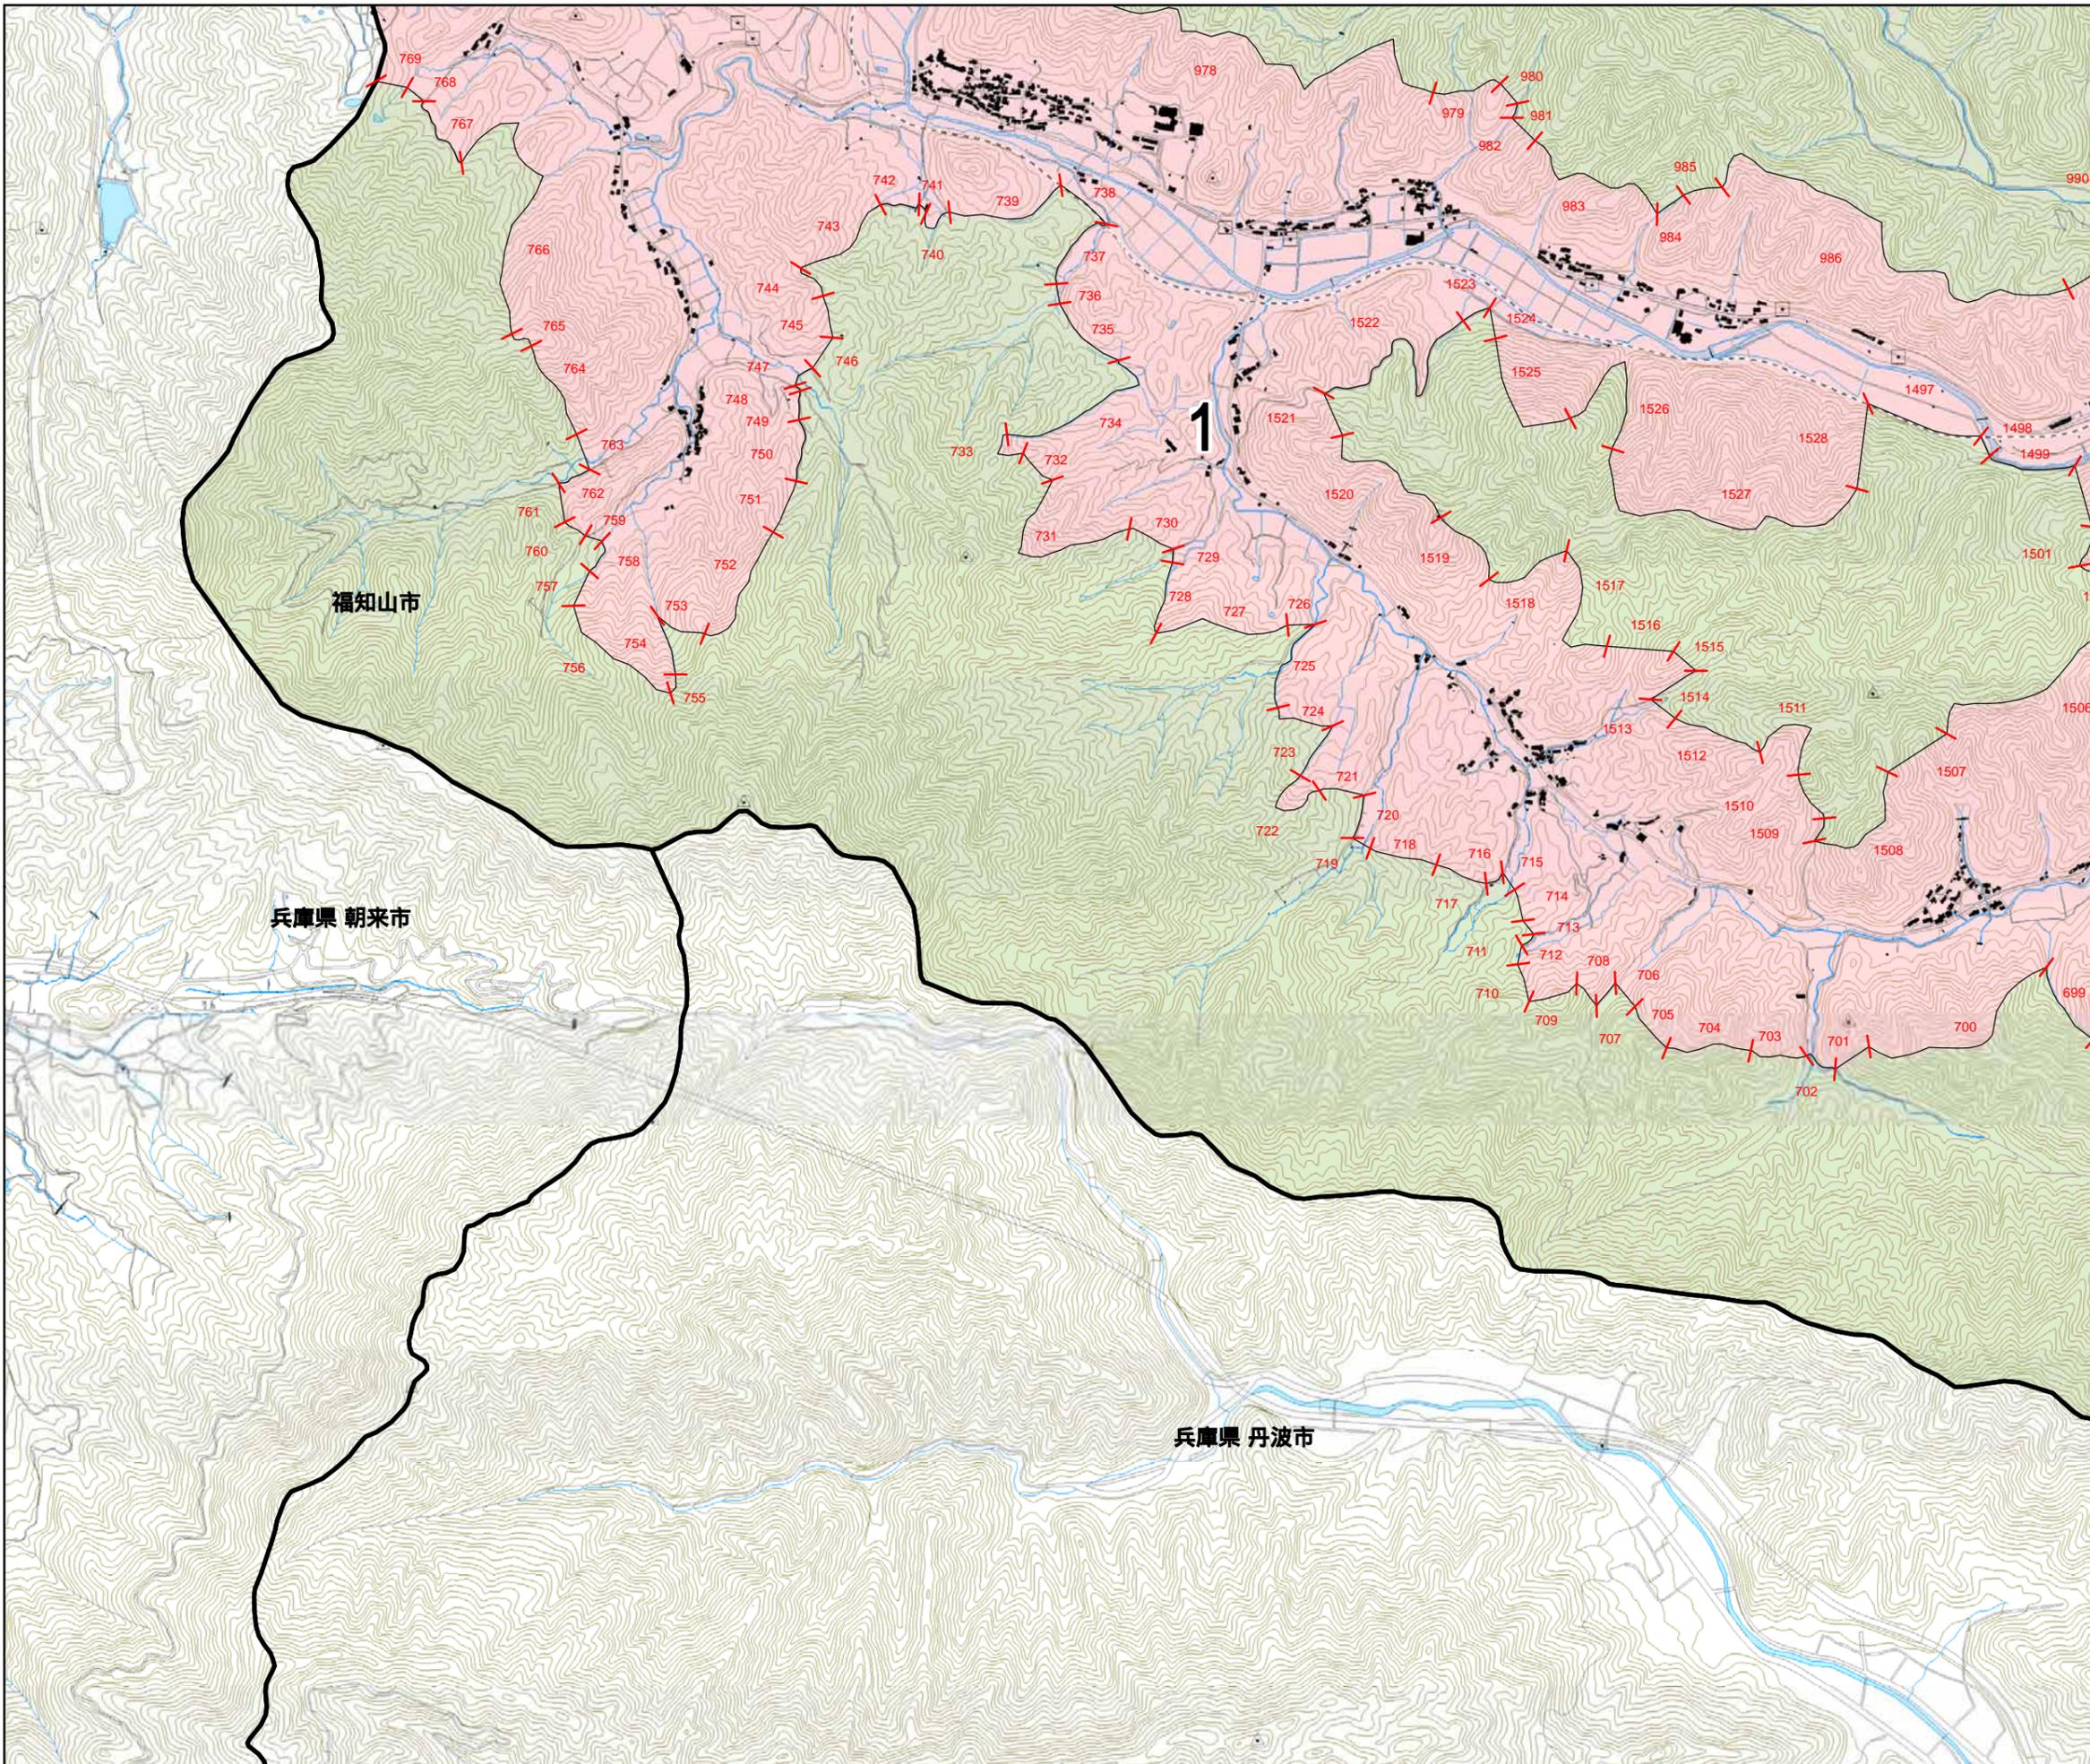

宅造成等工事規制区域
及び特定盛土等規制区域
(案)(福知山市)

14
/ 26

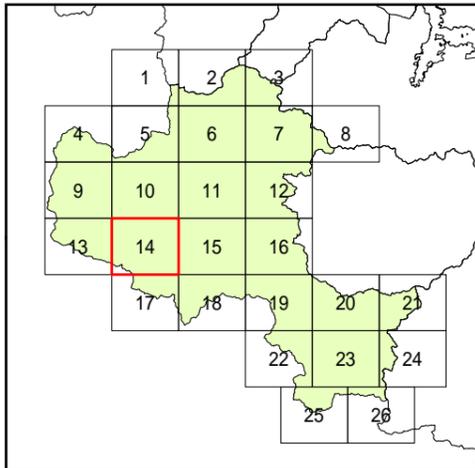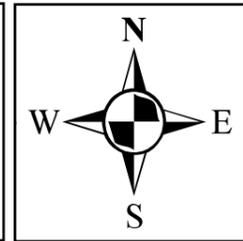


指定前


本図面は情報提供に当たり
区域範囲の参考とするもの
であり、盛土規制法による
規制の効力を持つものでは
ありません。

凡例

- 宅造成等工事規制区域
- 特定盛土等規制区域
- 行政界

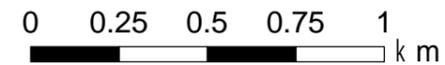


1:10,000

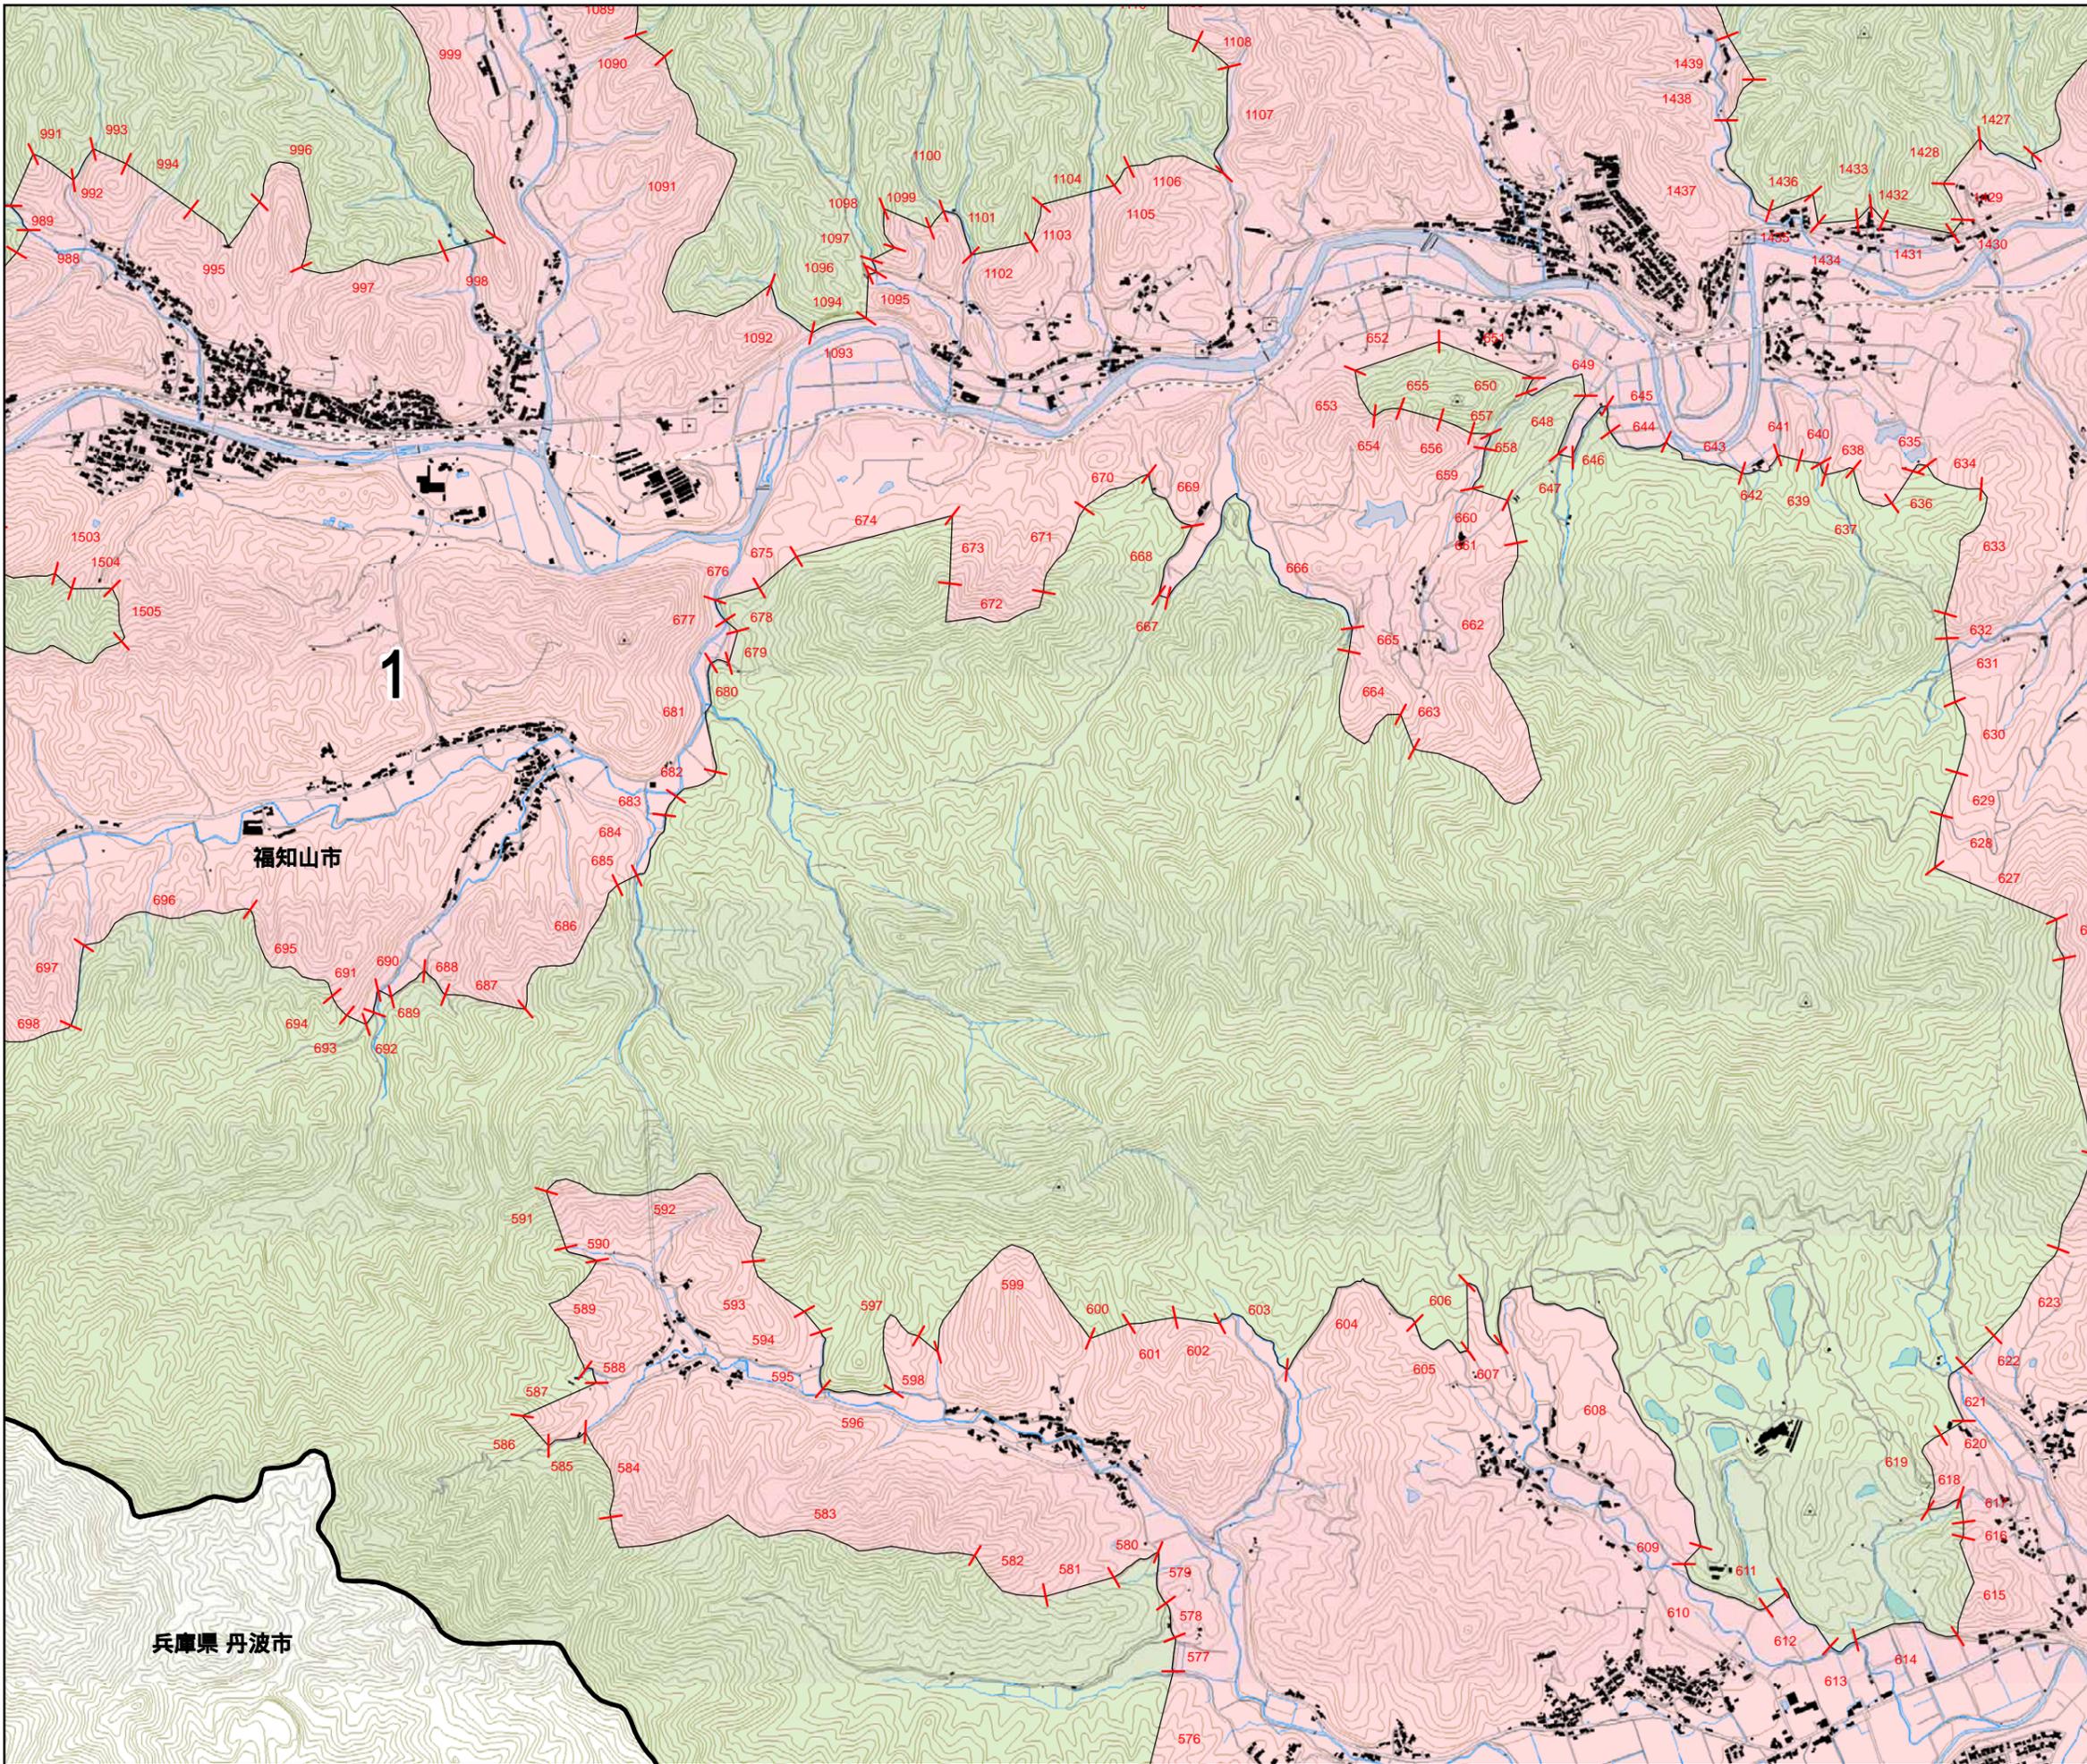

宅造成等工事規制区域
及び特定盛土等規制区域
(案)(福知山市)

15

/ 26

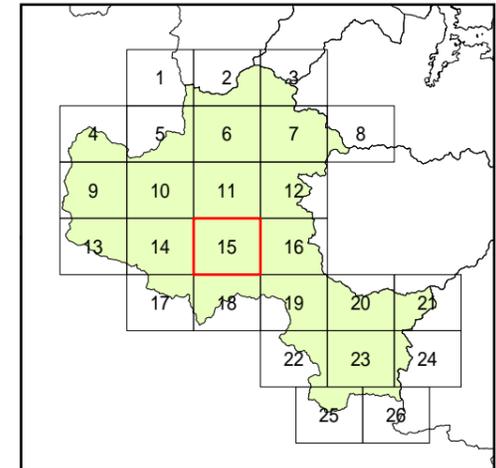


指定前


本図面は情報提供に当たり
区域範囲の参考とするもの
であり、盛土規制法による
規制の効力を持つものでは
ありません。

凡例

- 宅造成等工事規制区域
- 特定盛土等規制区域
- 行政界

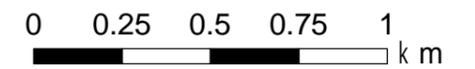


1:10,000

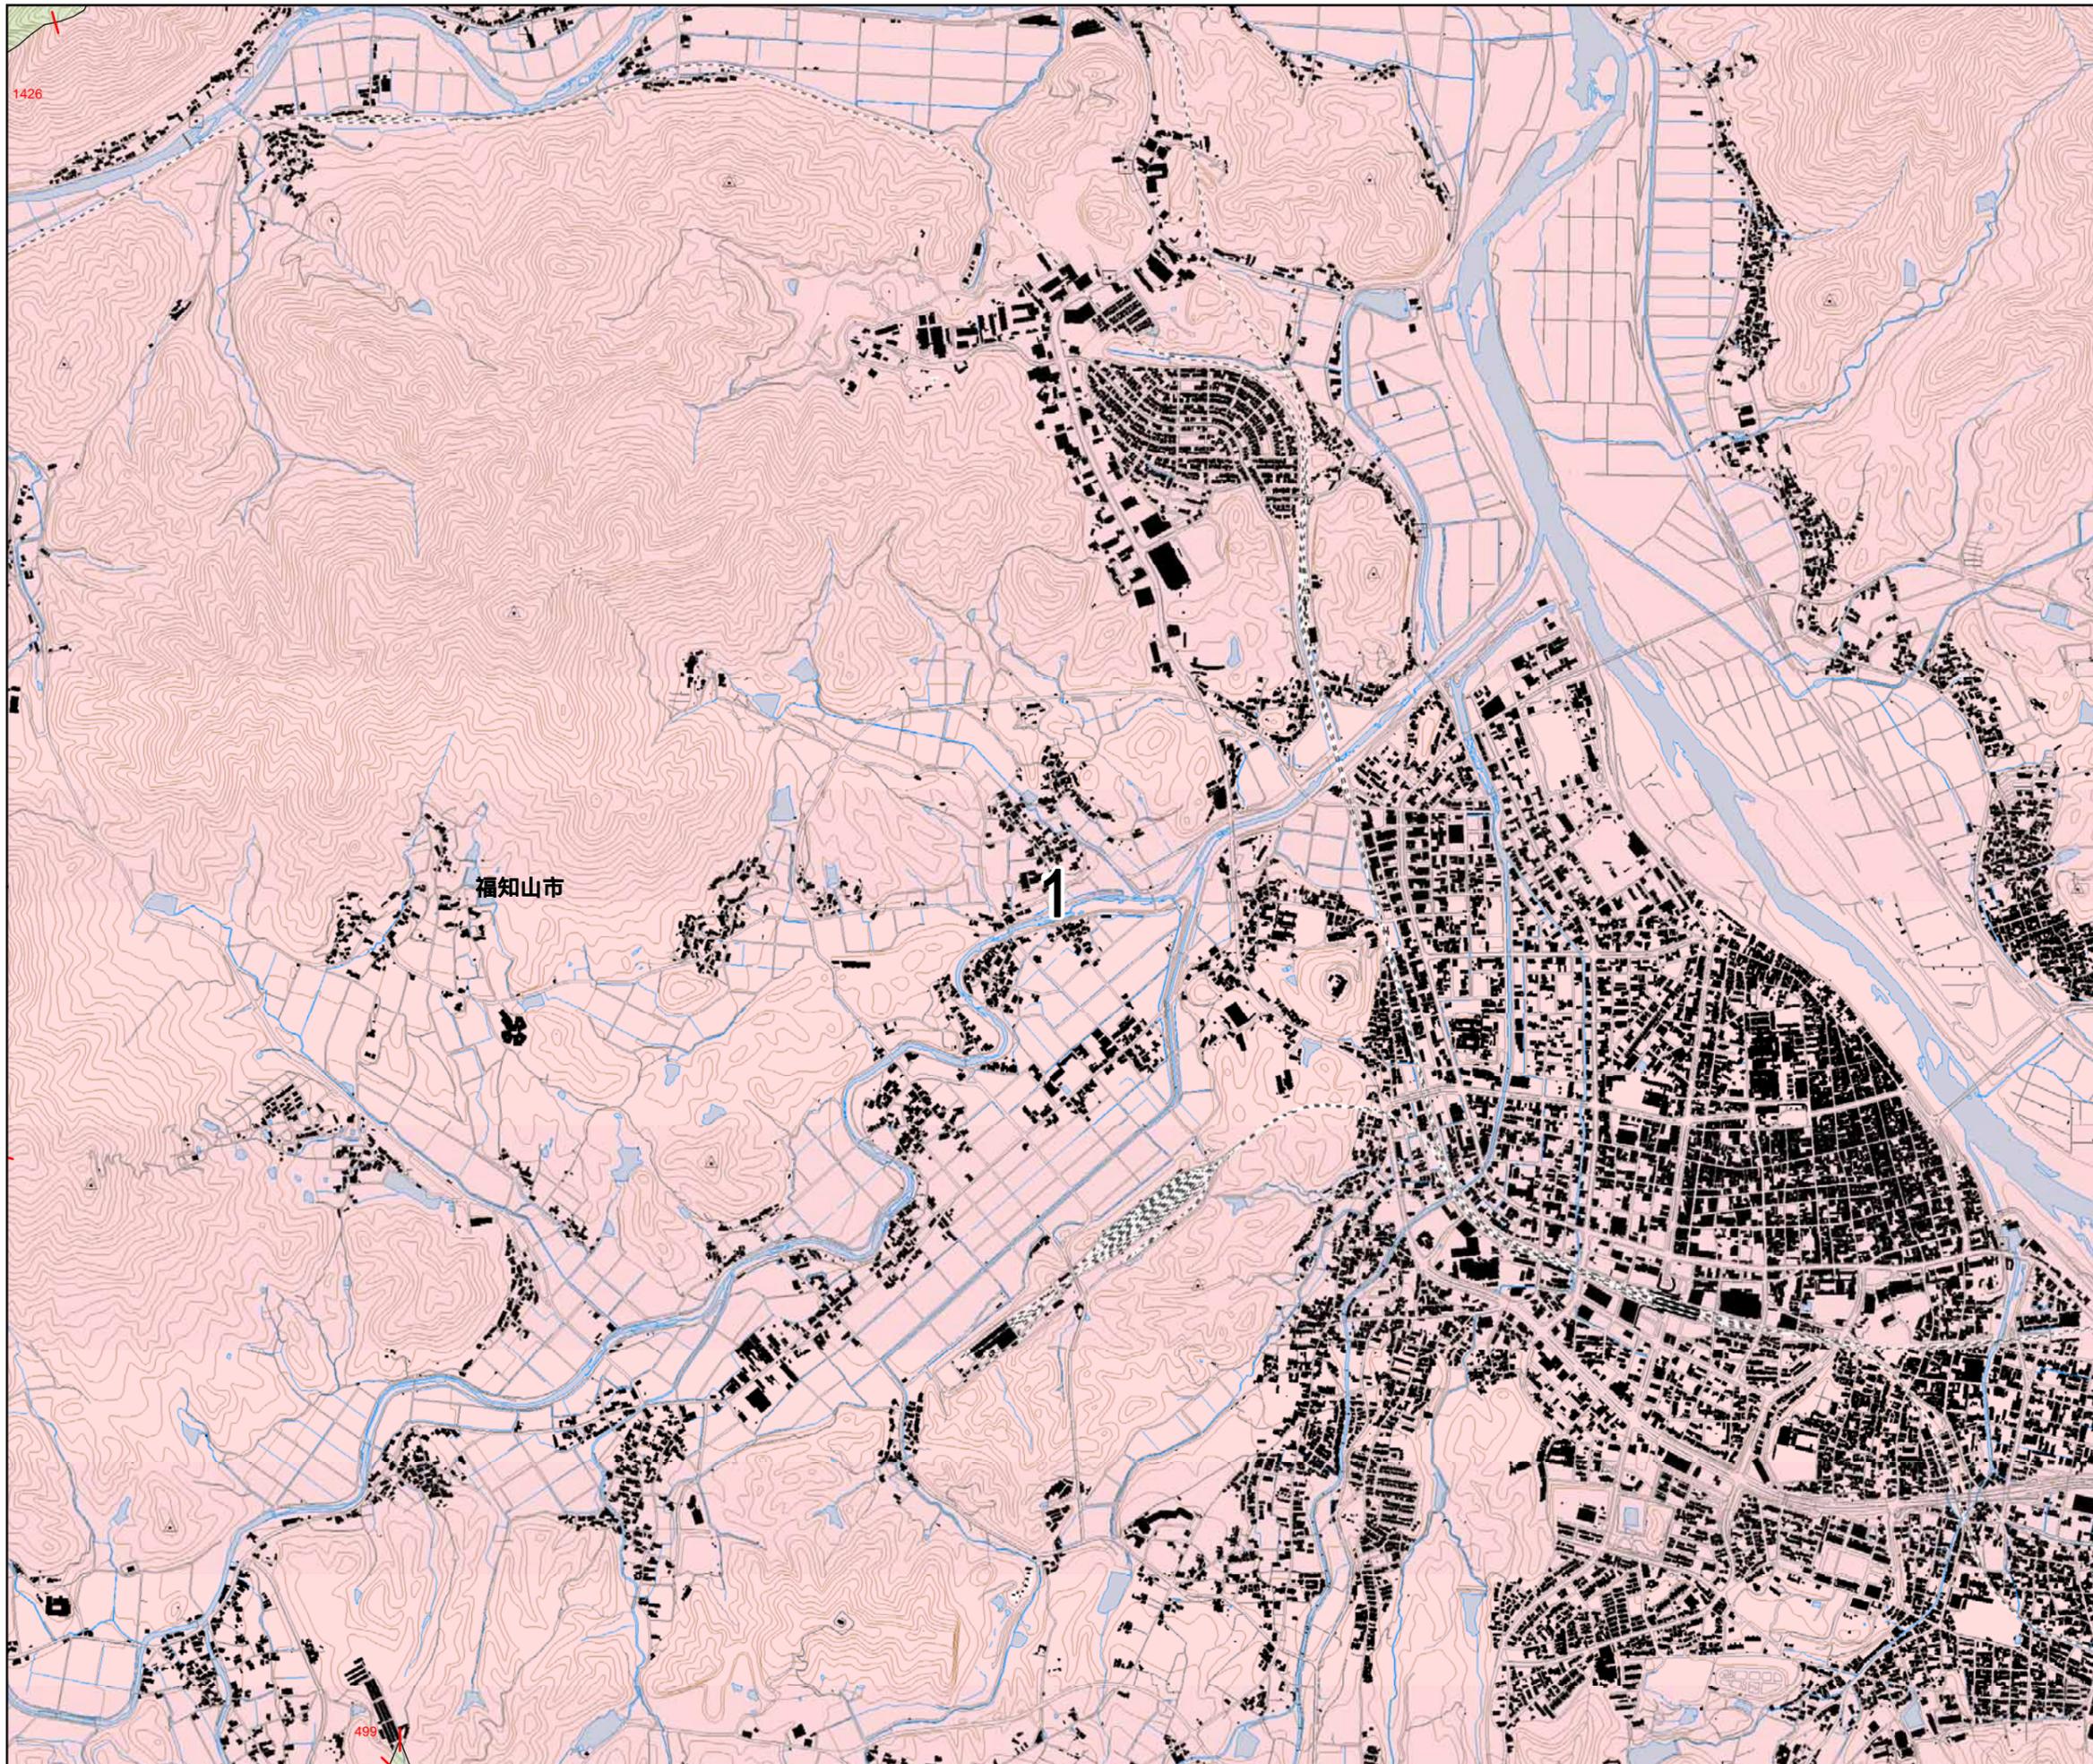

宅造成等工事規制区域
及び特定盛土等規制区域
(案)(福知山市)

16

/ 26

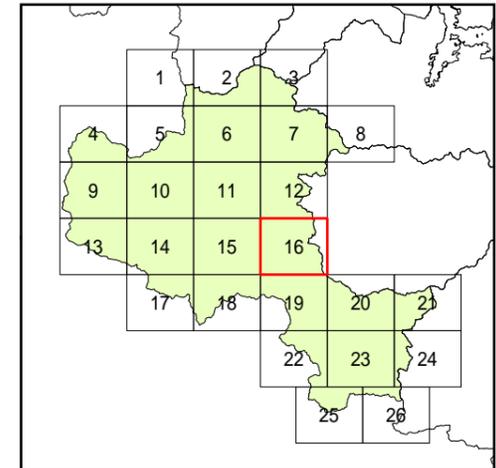

指定前

本図面は情報提供に当たり
区域範囲の参考とするもの
であり、盛土規制法による
規制の効力を持つものでは
ありません。

凡例

- 宅造成等工事規制区域
- 特定盛土等規制区域
- 行政界



1:10,000

