

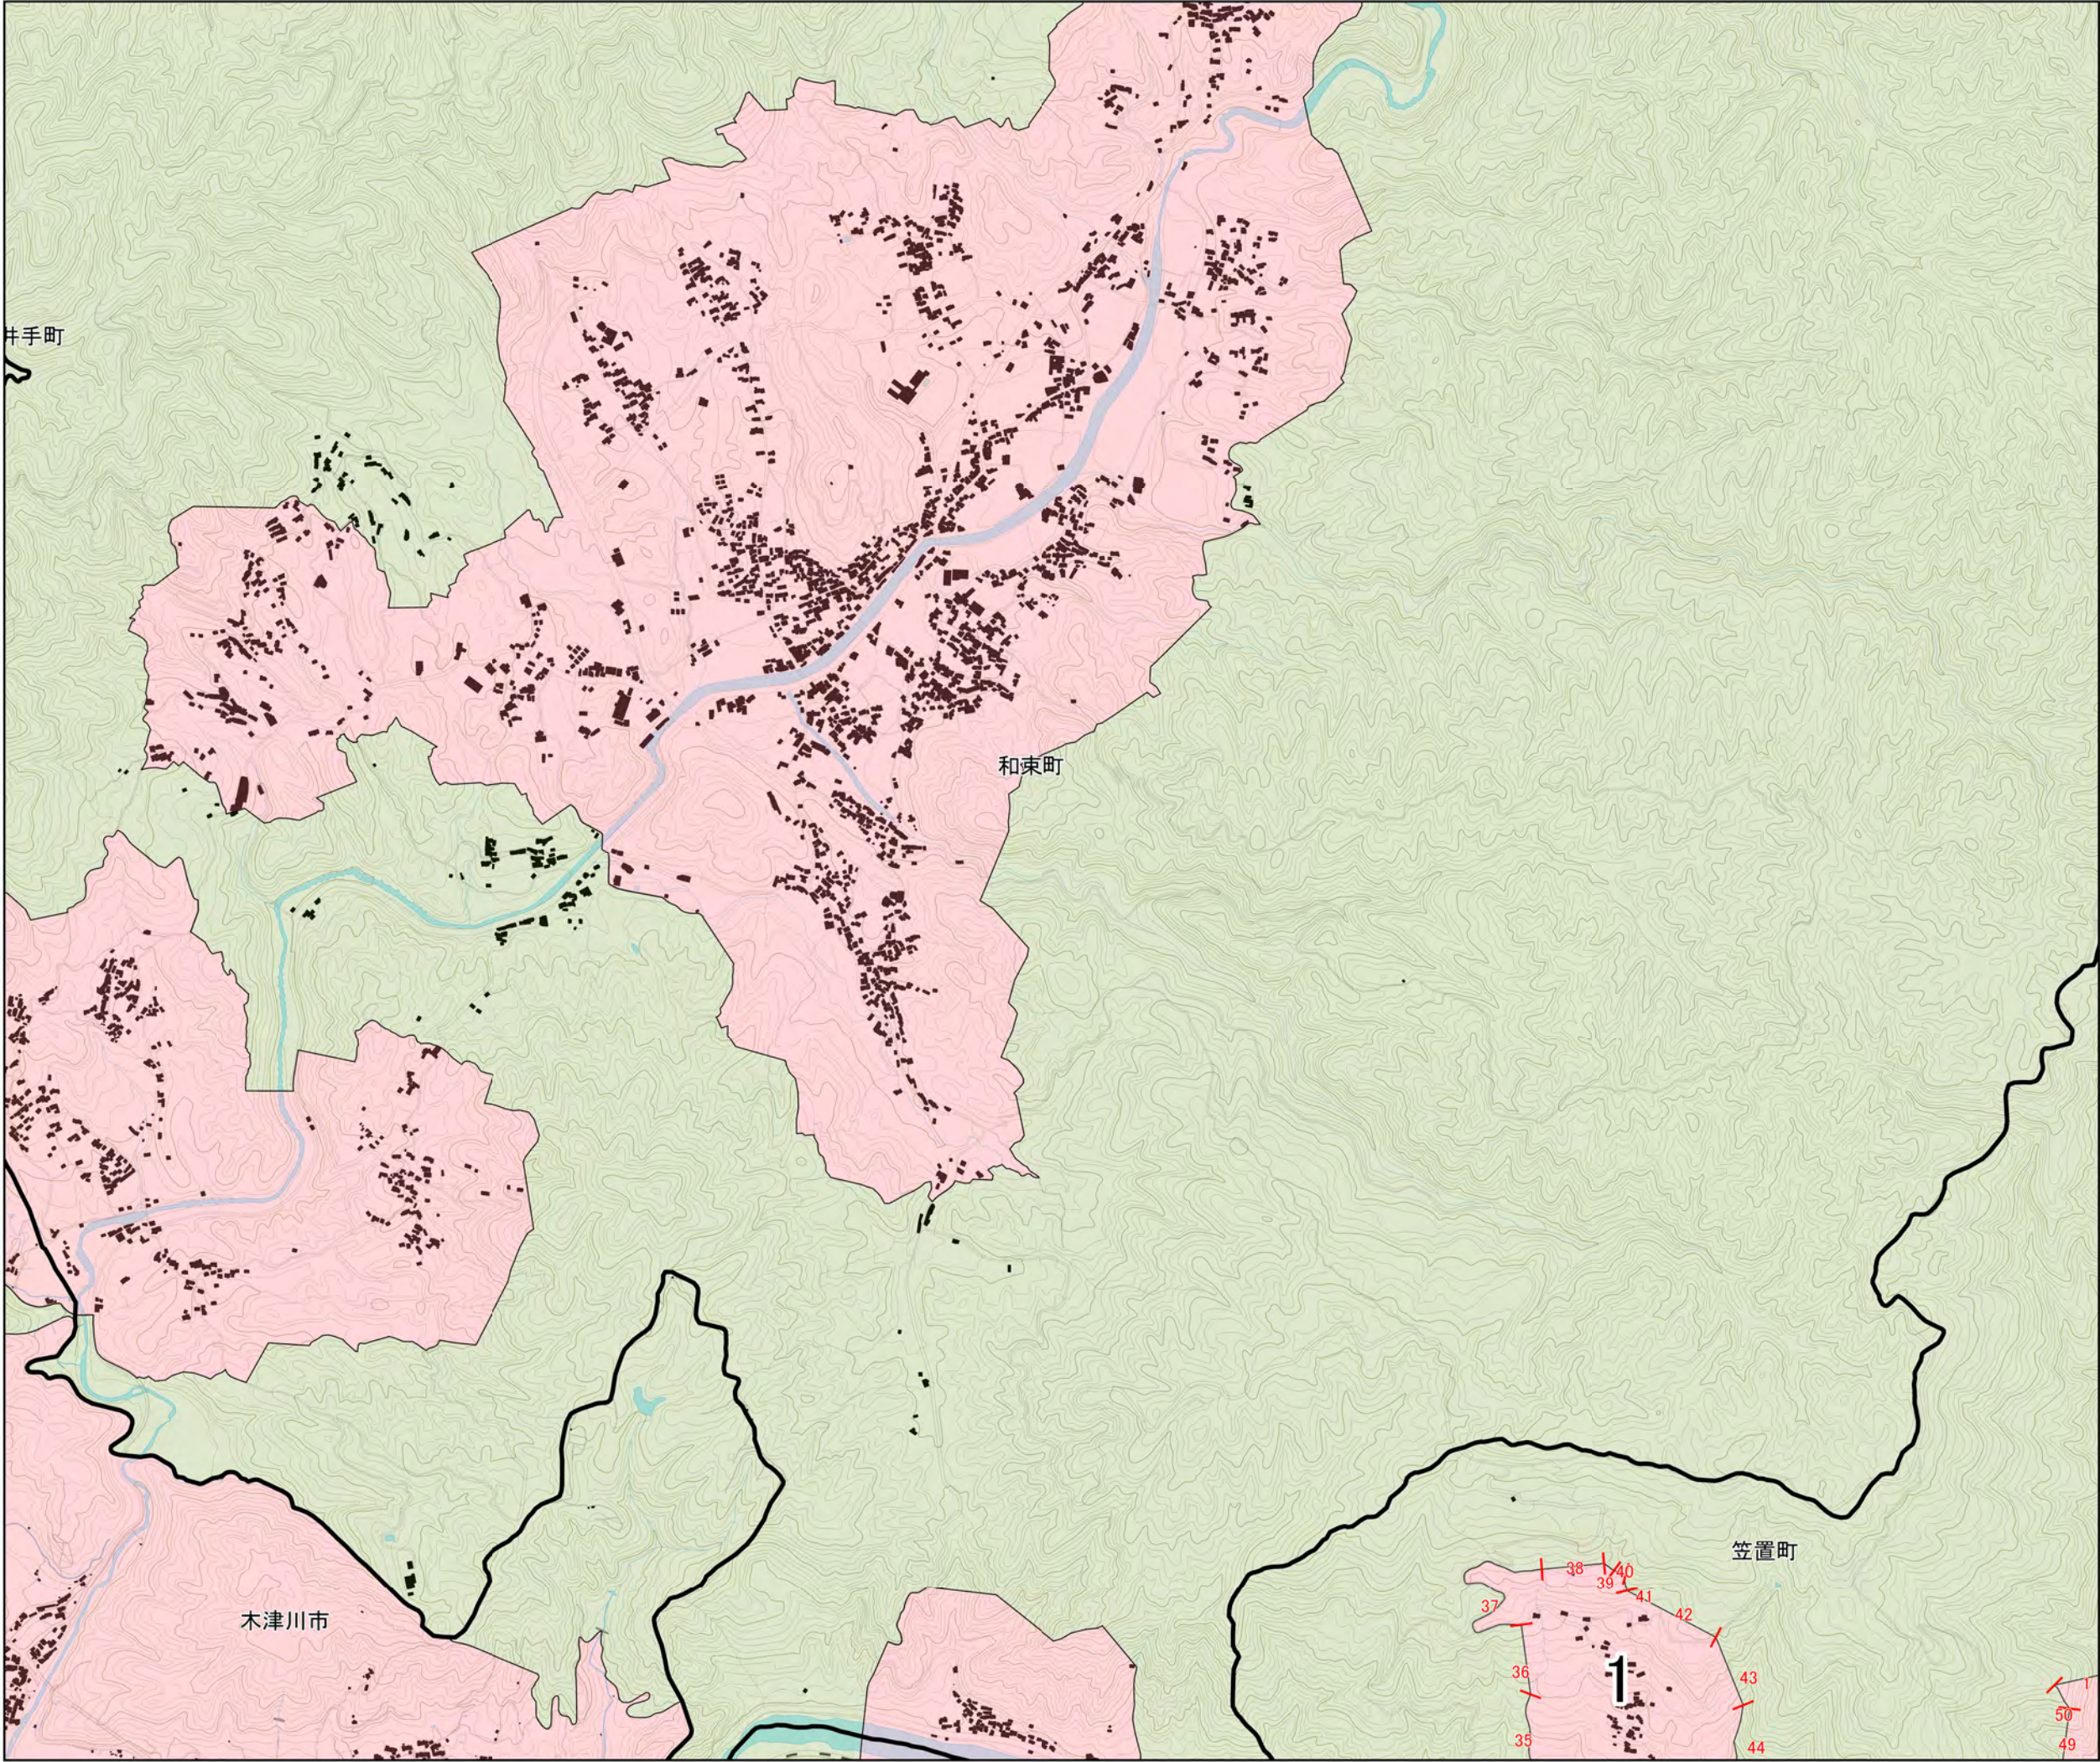



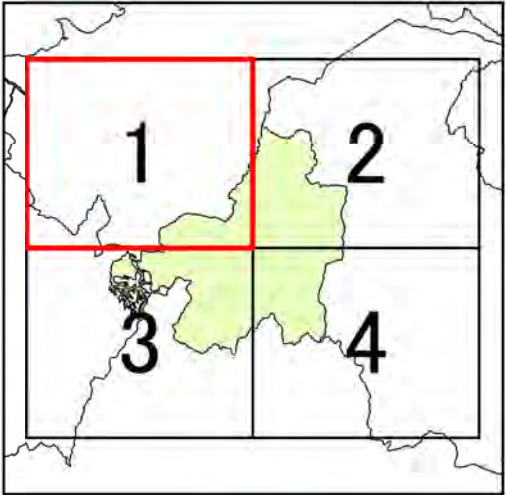


宅地造成等工事規制区域
及び特定盛土等規制区域
(案) (笠置町)

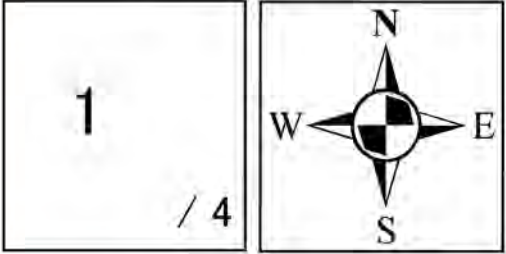


指定前



本図面は情報提供に当たり
区域範囲の参考とするもの
であり、盛土規制法による
規制の効力を持つものでは
ありません。

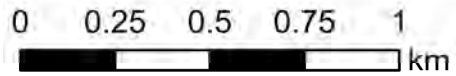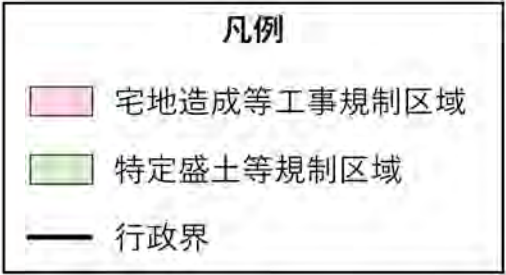

1:10,000


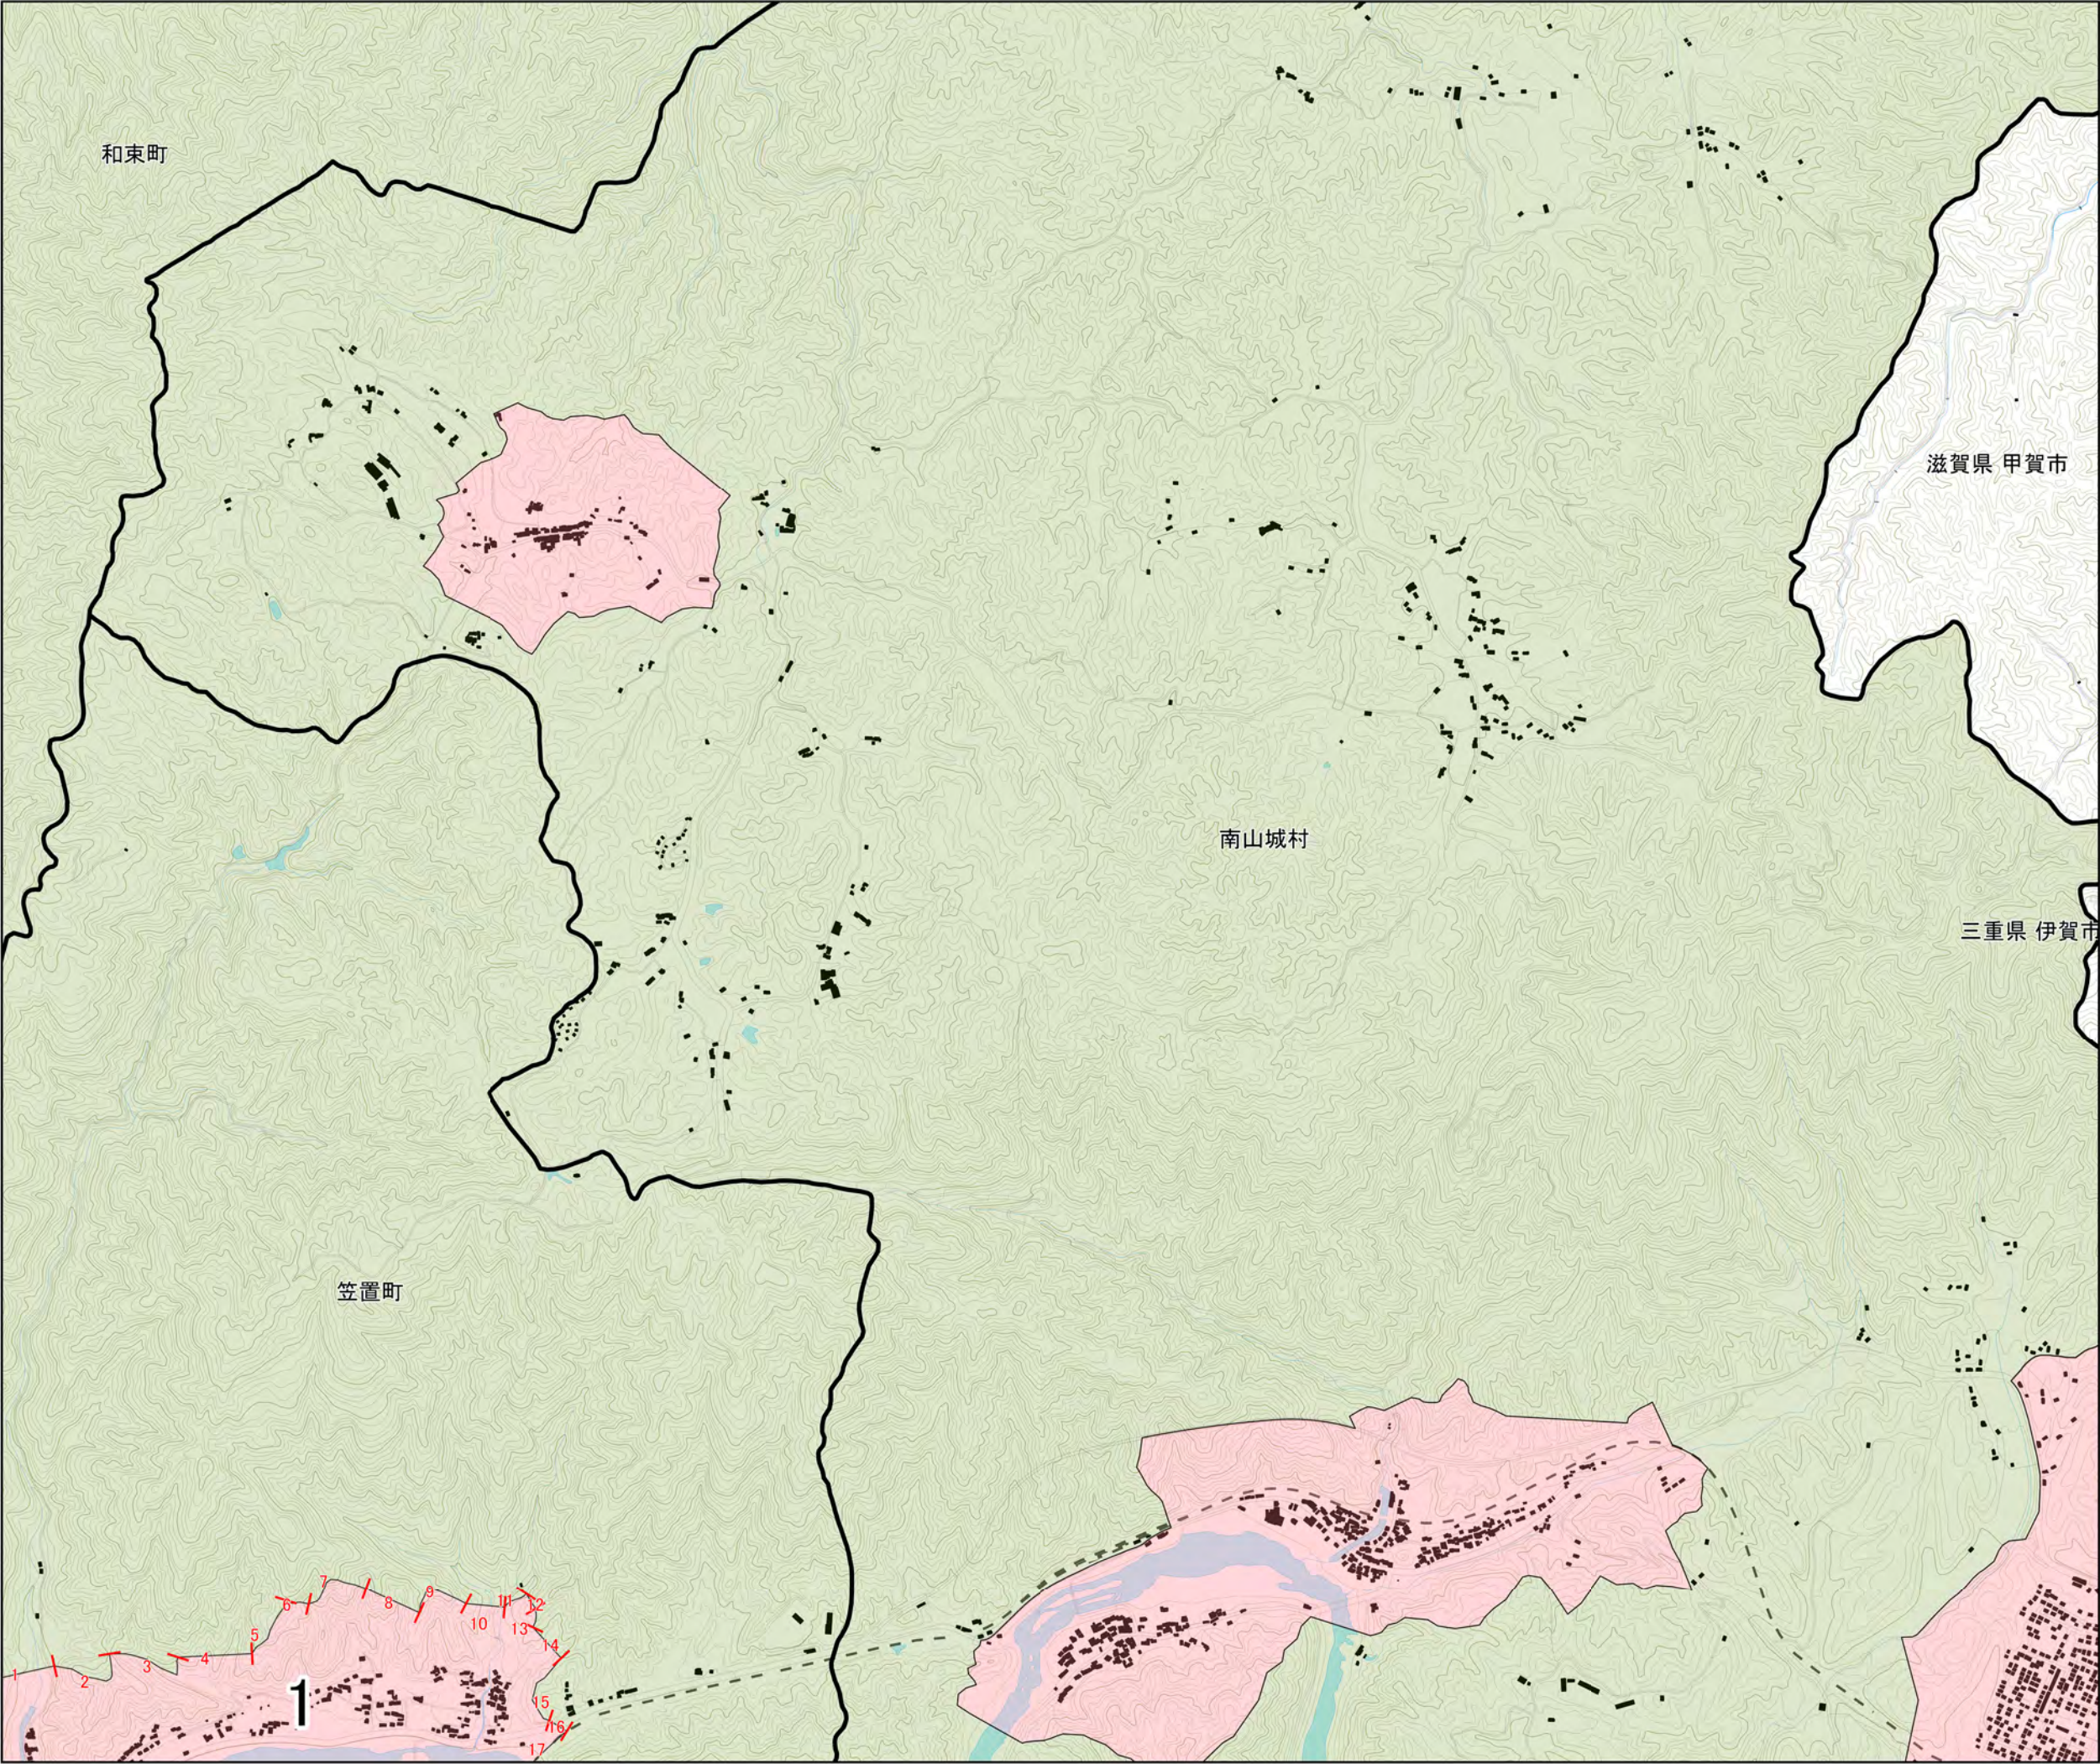


宅地造成等工事規制区域
及び特定盛土等規制区域
(案) (笠置町)

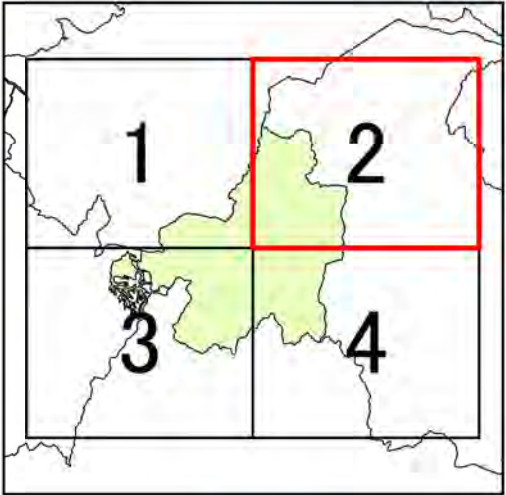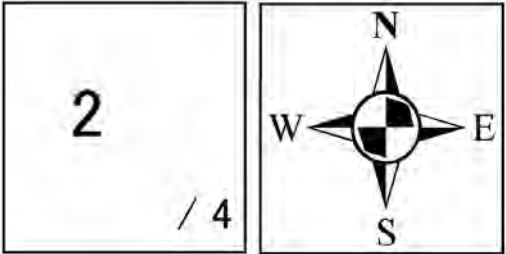


指定前



本図面は情報提供に当たり
区域範囲の参考とするもの
であり、盛土規制法による
規制の効力を持つものでは
ありません。

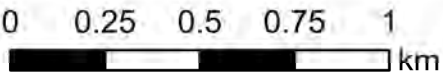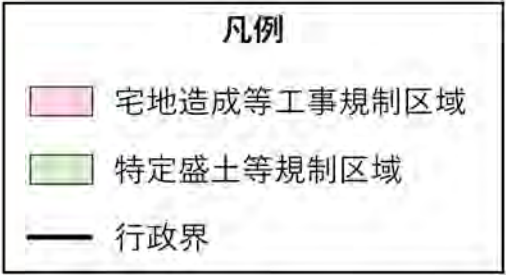

1:10,000


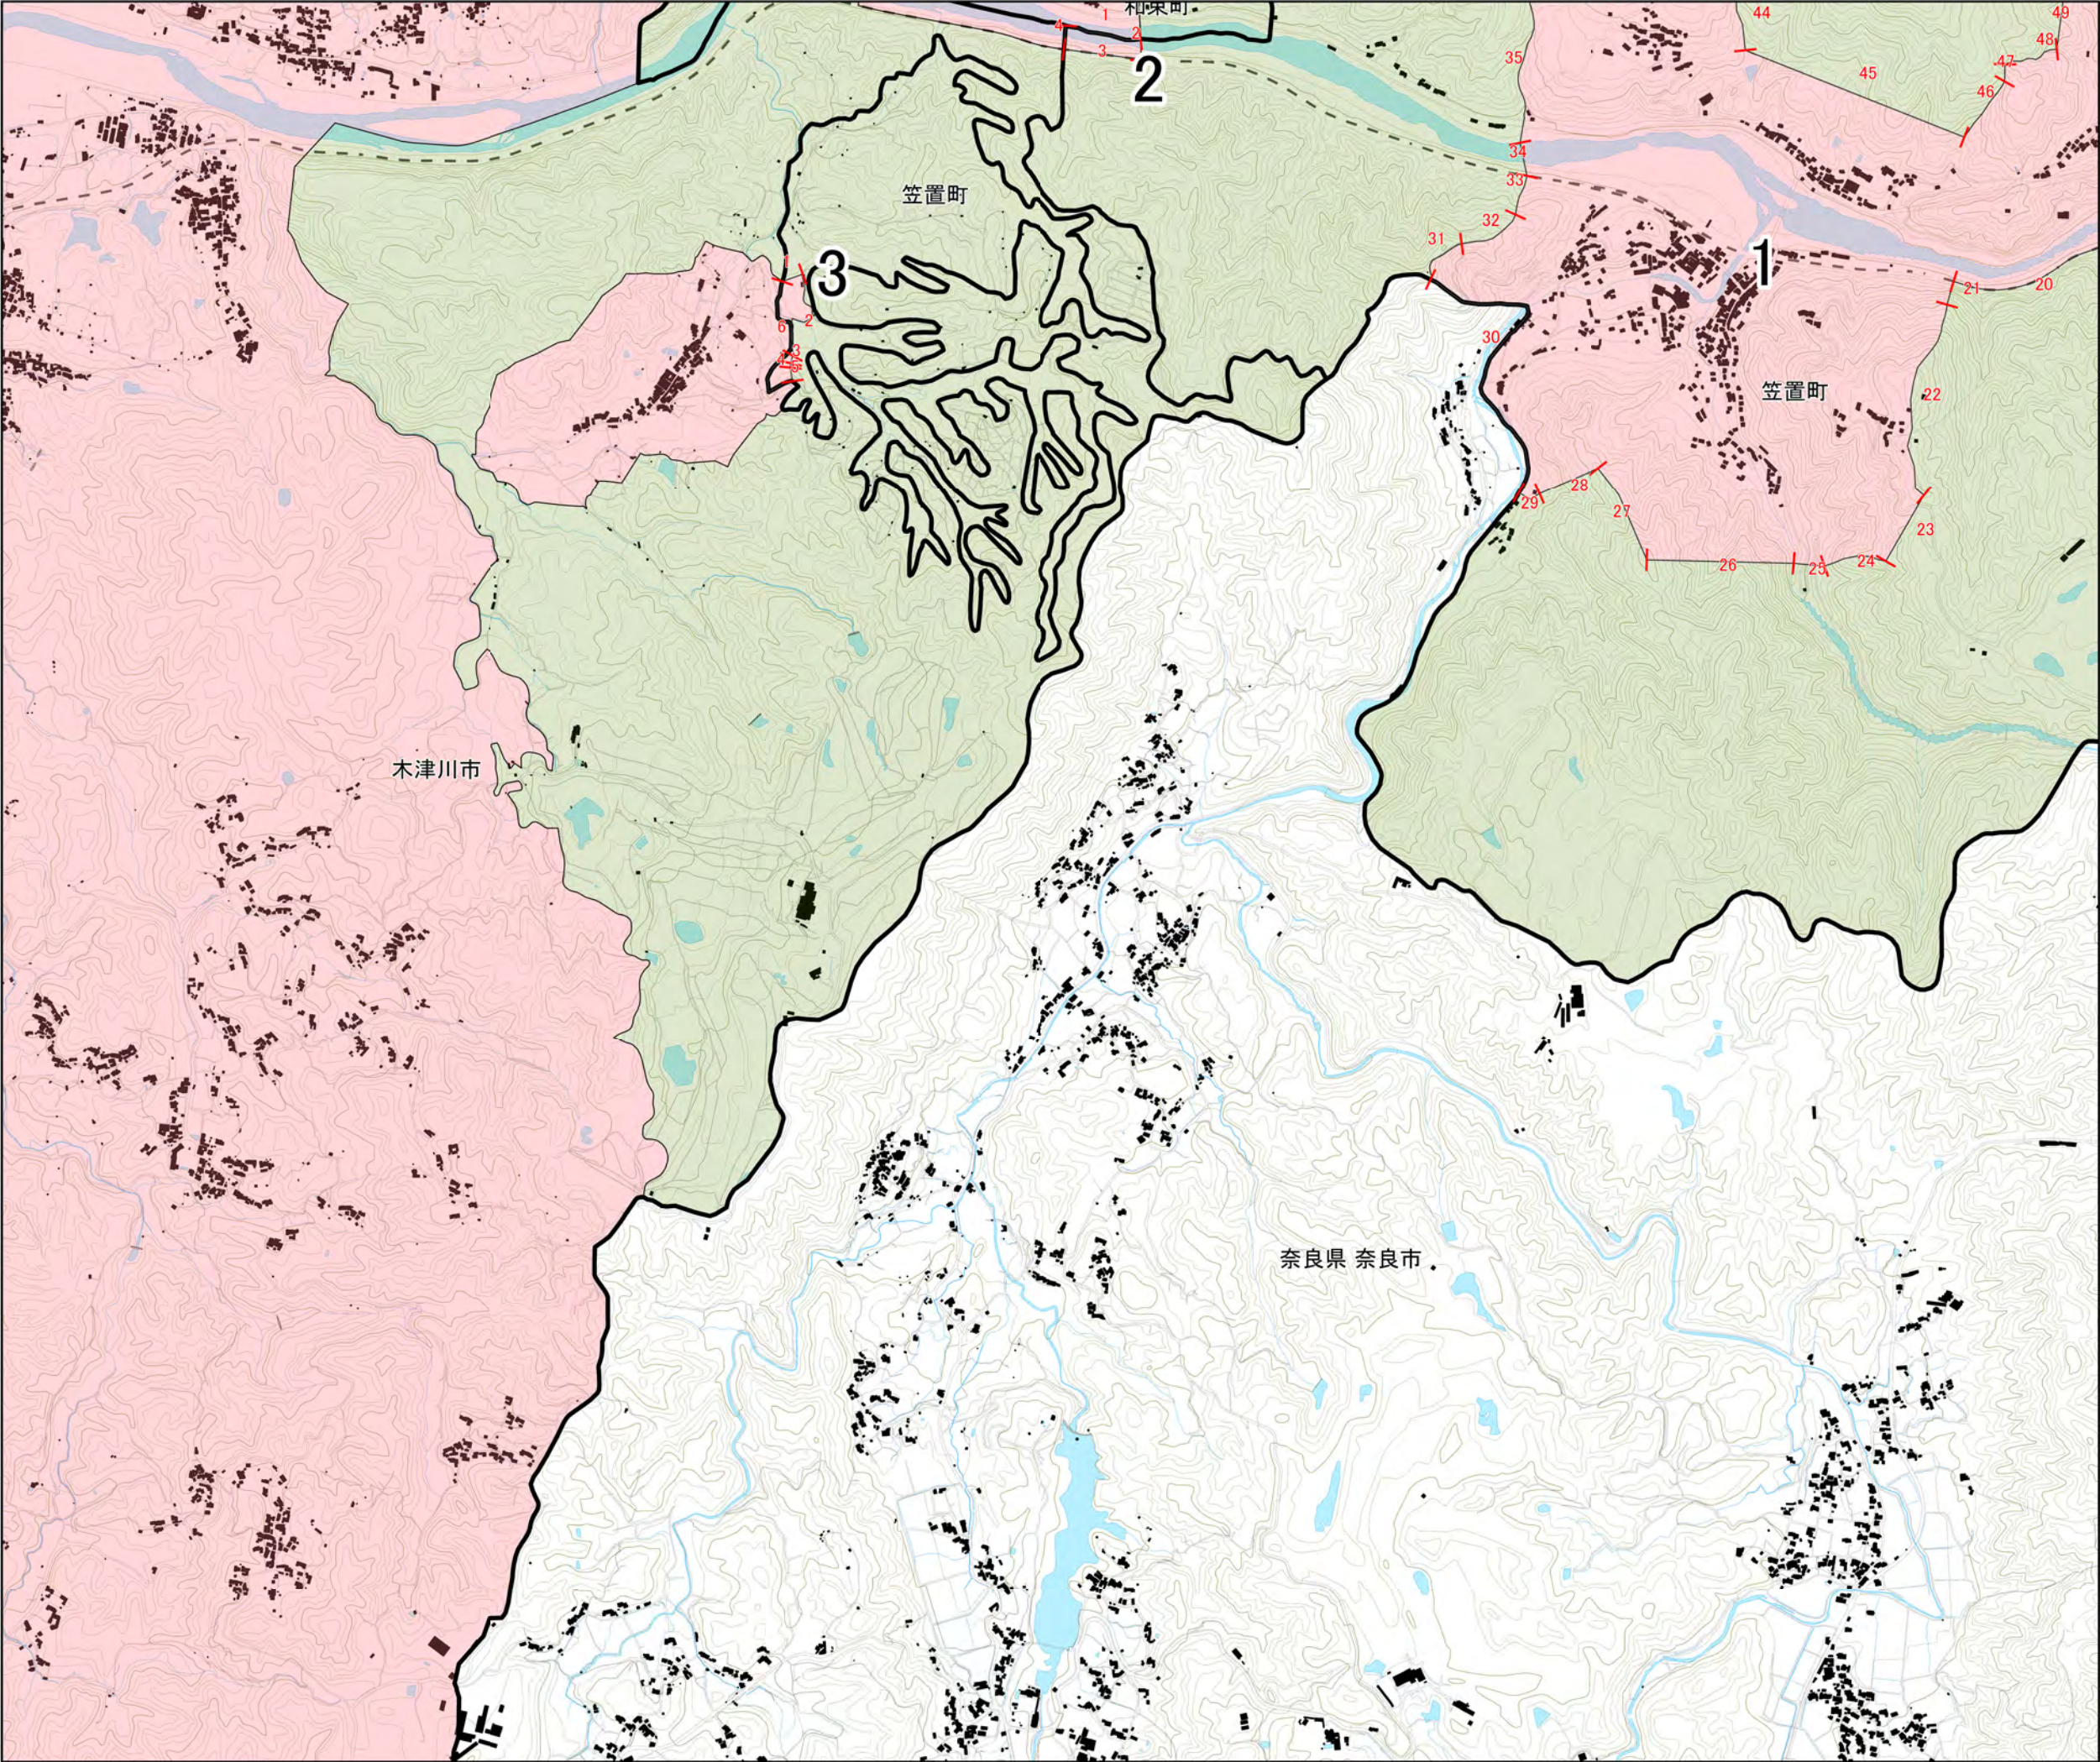


宅地造成等工事規制区域
及び特定盛土等規制区域
(案) (笠置町)

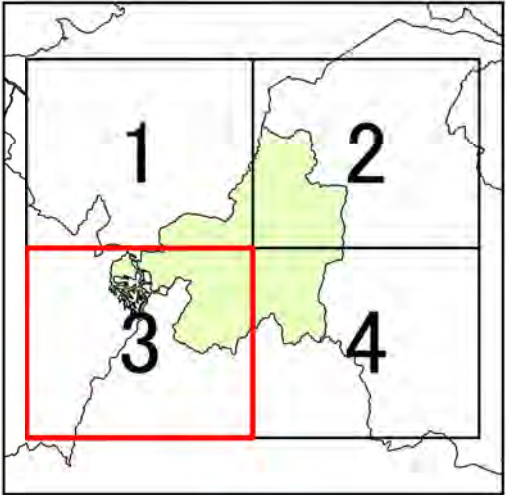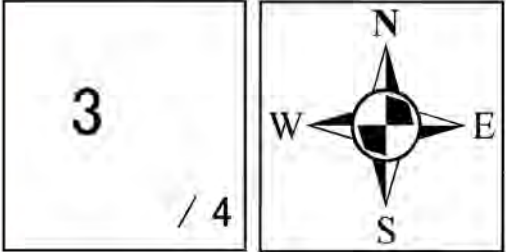


指定前

本図面は情報提供に当たり
区域範囲の参考とするもの
であり、盛土規制法による
規制の効力を持つものでは
ありません。

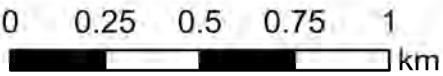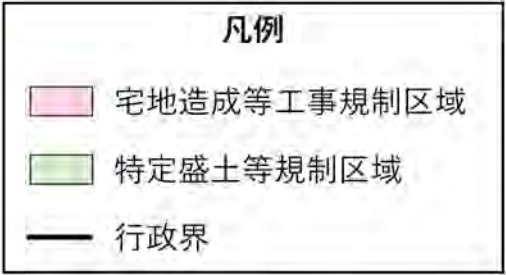


1:10,000

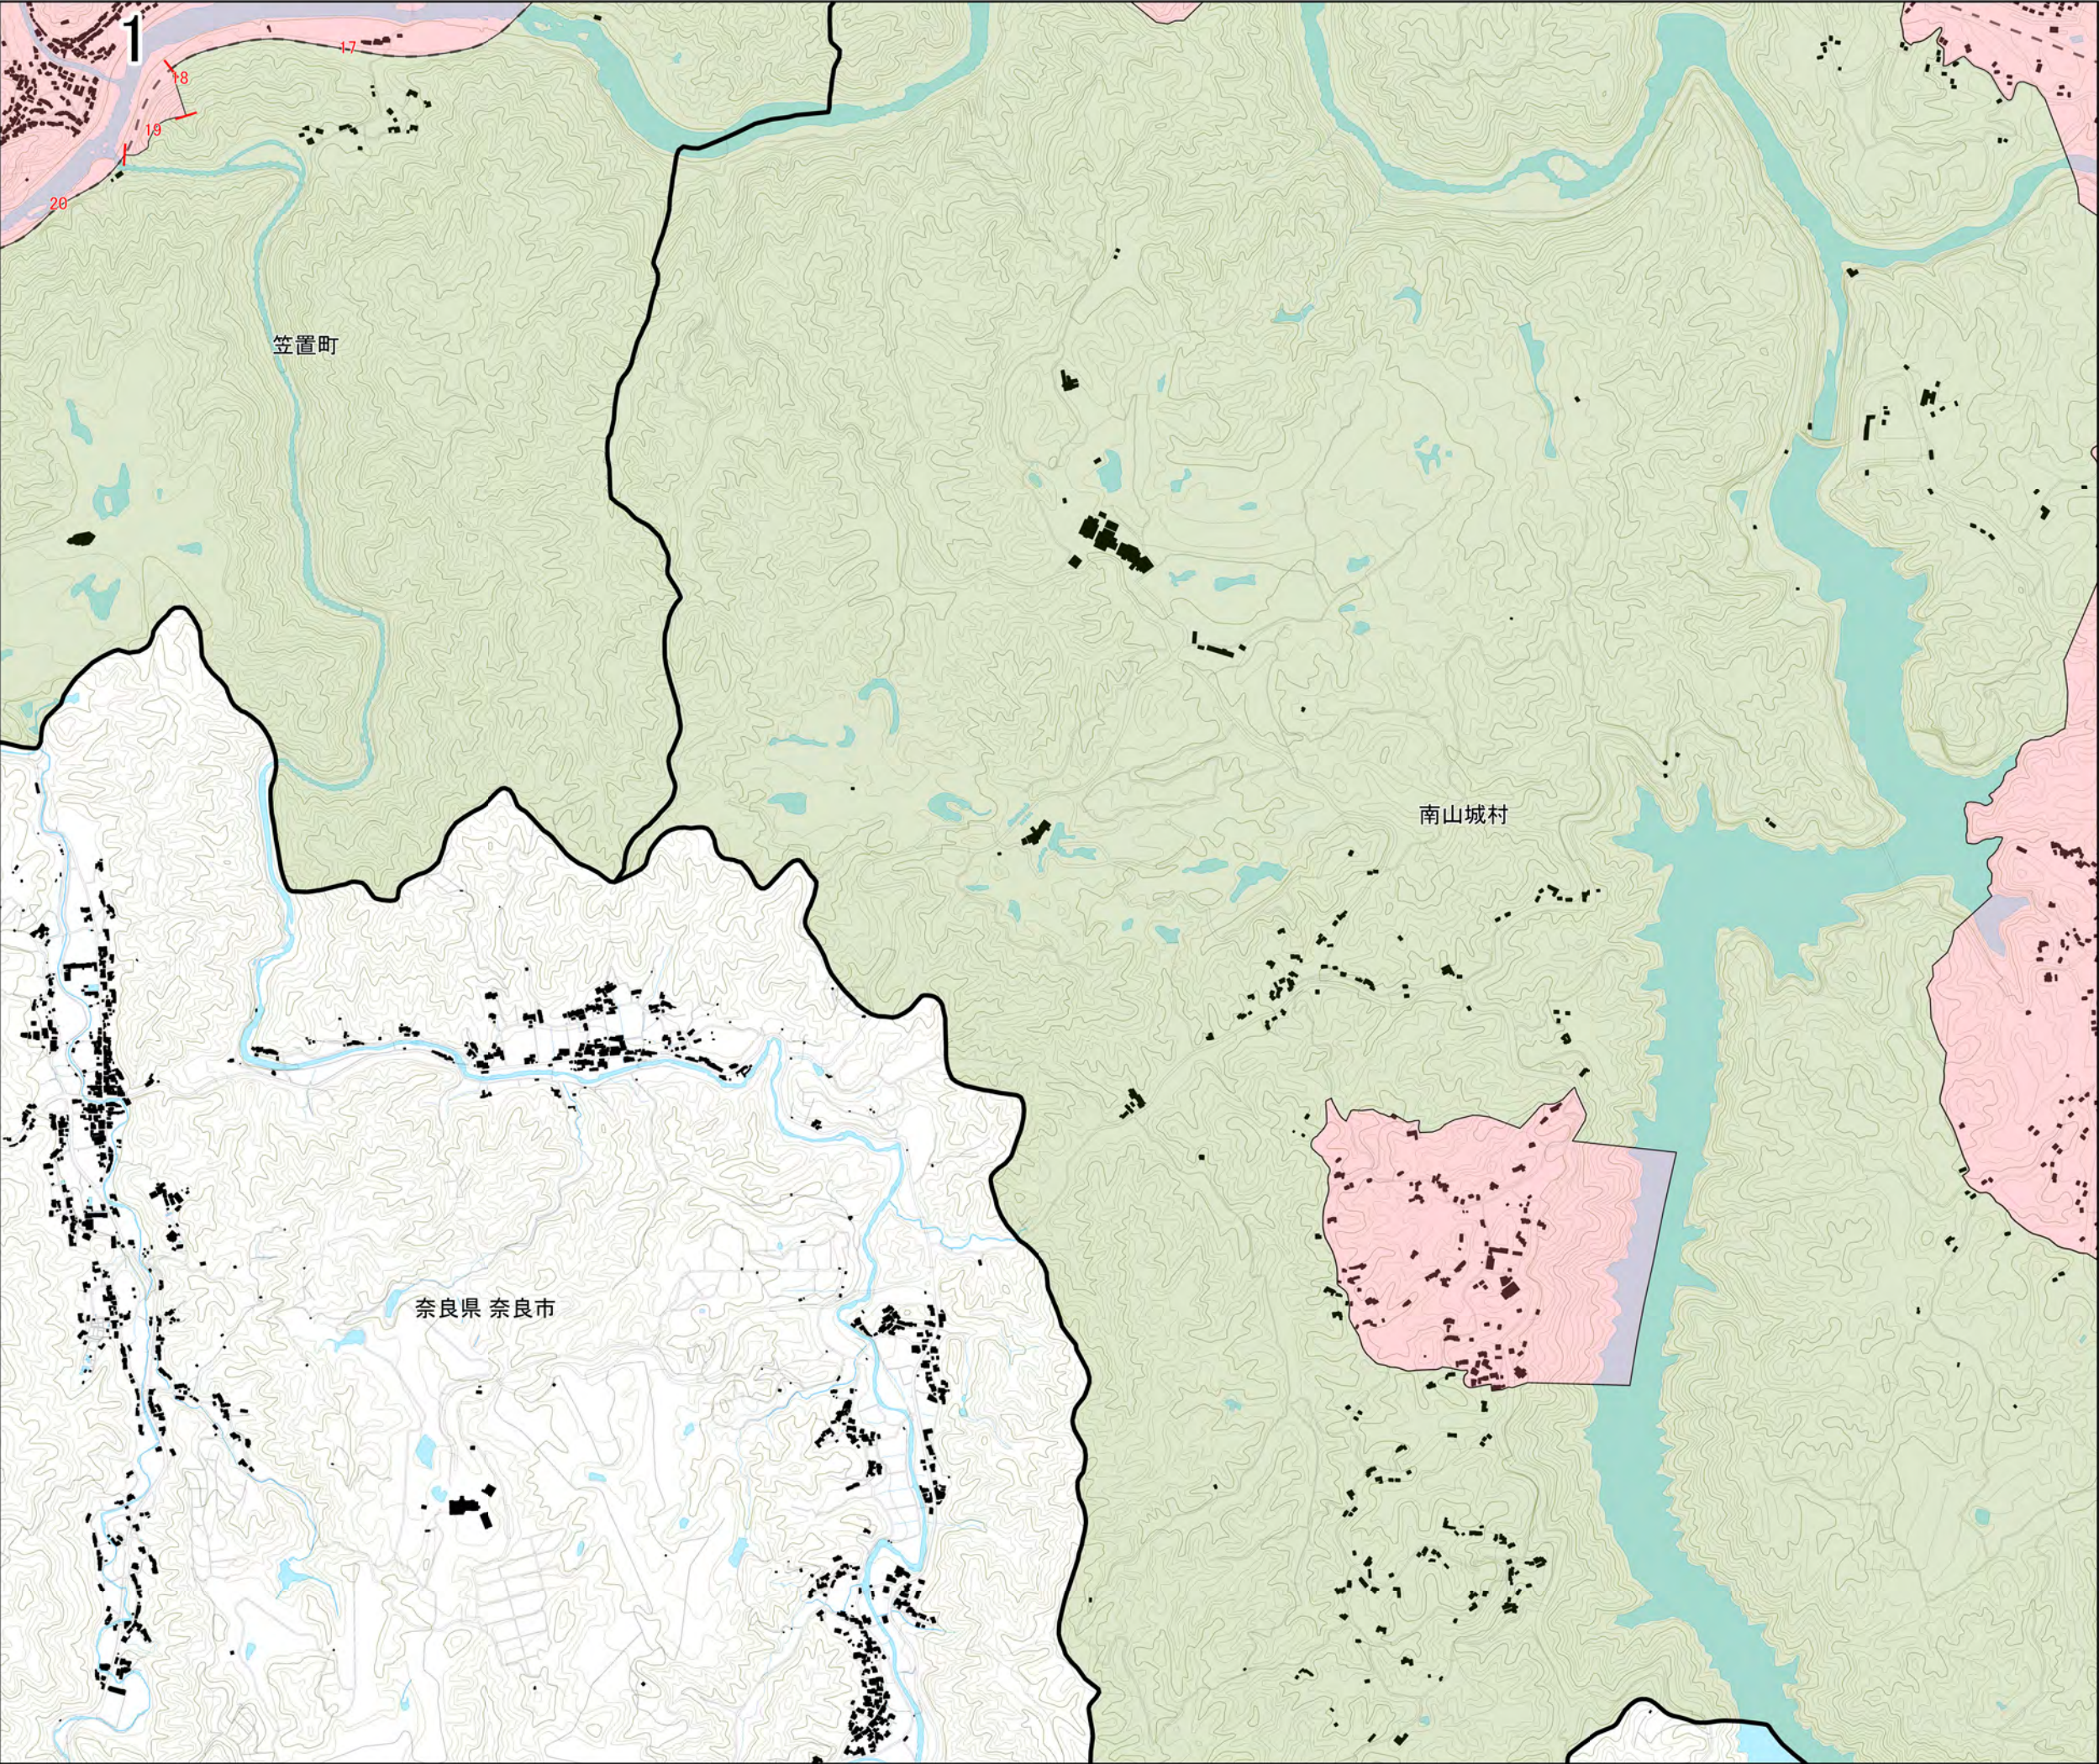

宅地造成等工事規制区域
及び特定盛土等規制区域
(案) (笠置町)

4 / 4

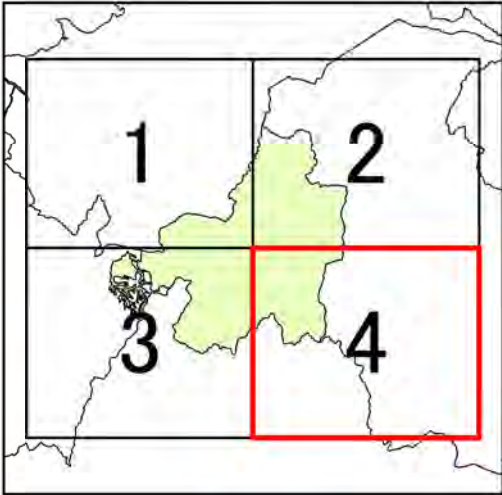


指定前

本図面は情報提供に当たり
区域範囲の参考とするもの
であり、盛土規制法による
規制の効力を持つものでは
ありません。

凡例

- 宅地造成等工事規制区域
- 特定盛土等規制区域
- 行政界

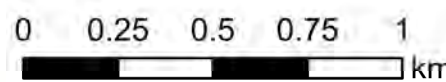

1:10,000