


宅造成等工事規制区域
及び特定盛土等規制区域
(案)(京丹波町)

1 / 16

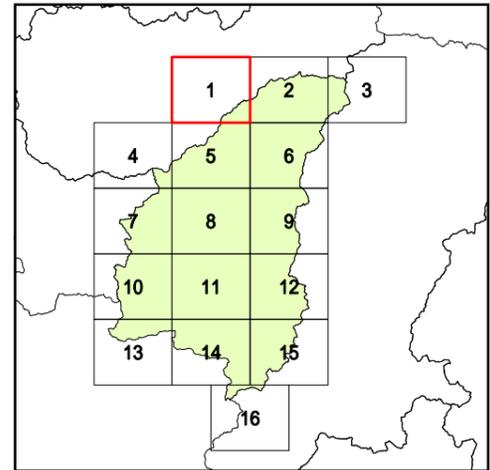


指定前


本図面は情報提供に当たり
区域範囲の参考とするもの
であり、盛土規制法による
規制の効力を持つものでは
ありません。

凡例

- 宅地造成等工事規制区域
- 特定盛土等規制区域
- 行政界

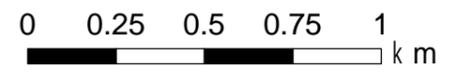


1:10,000

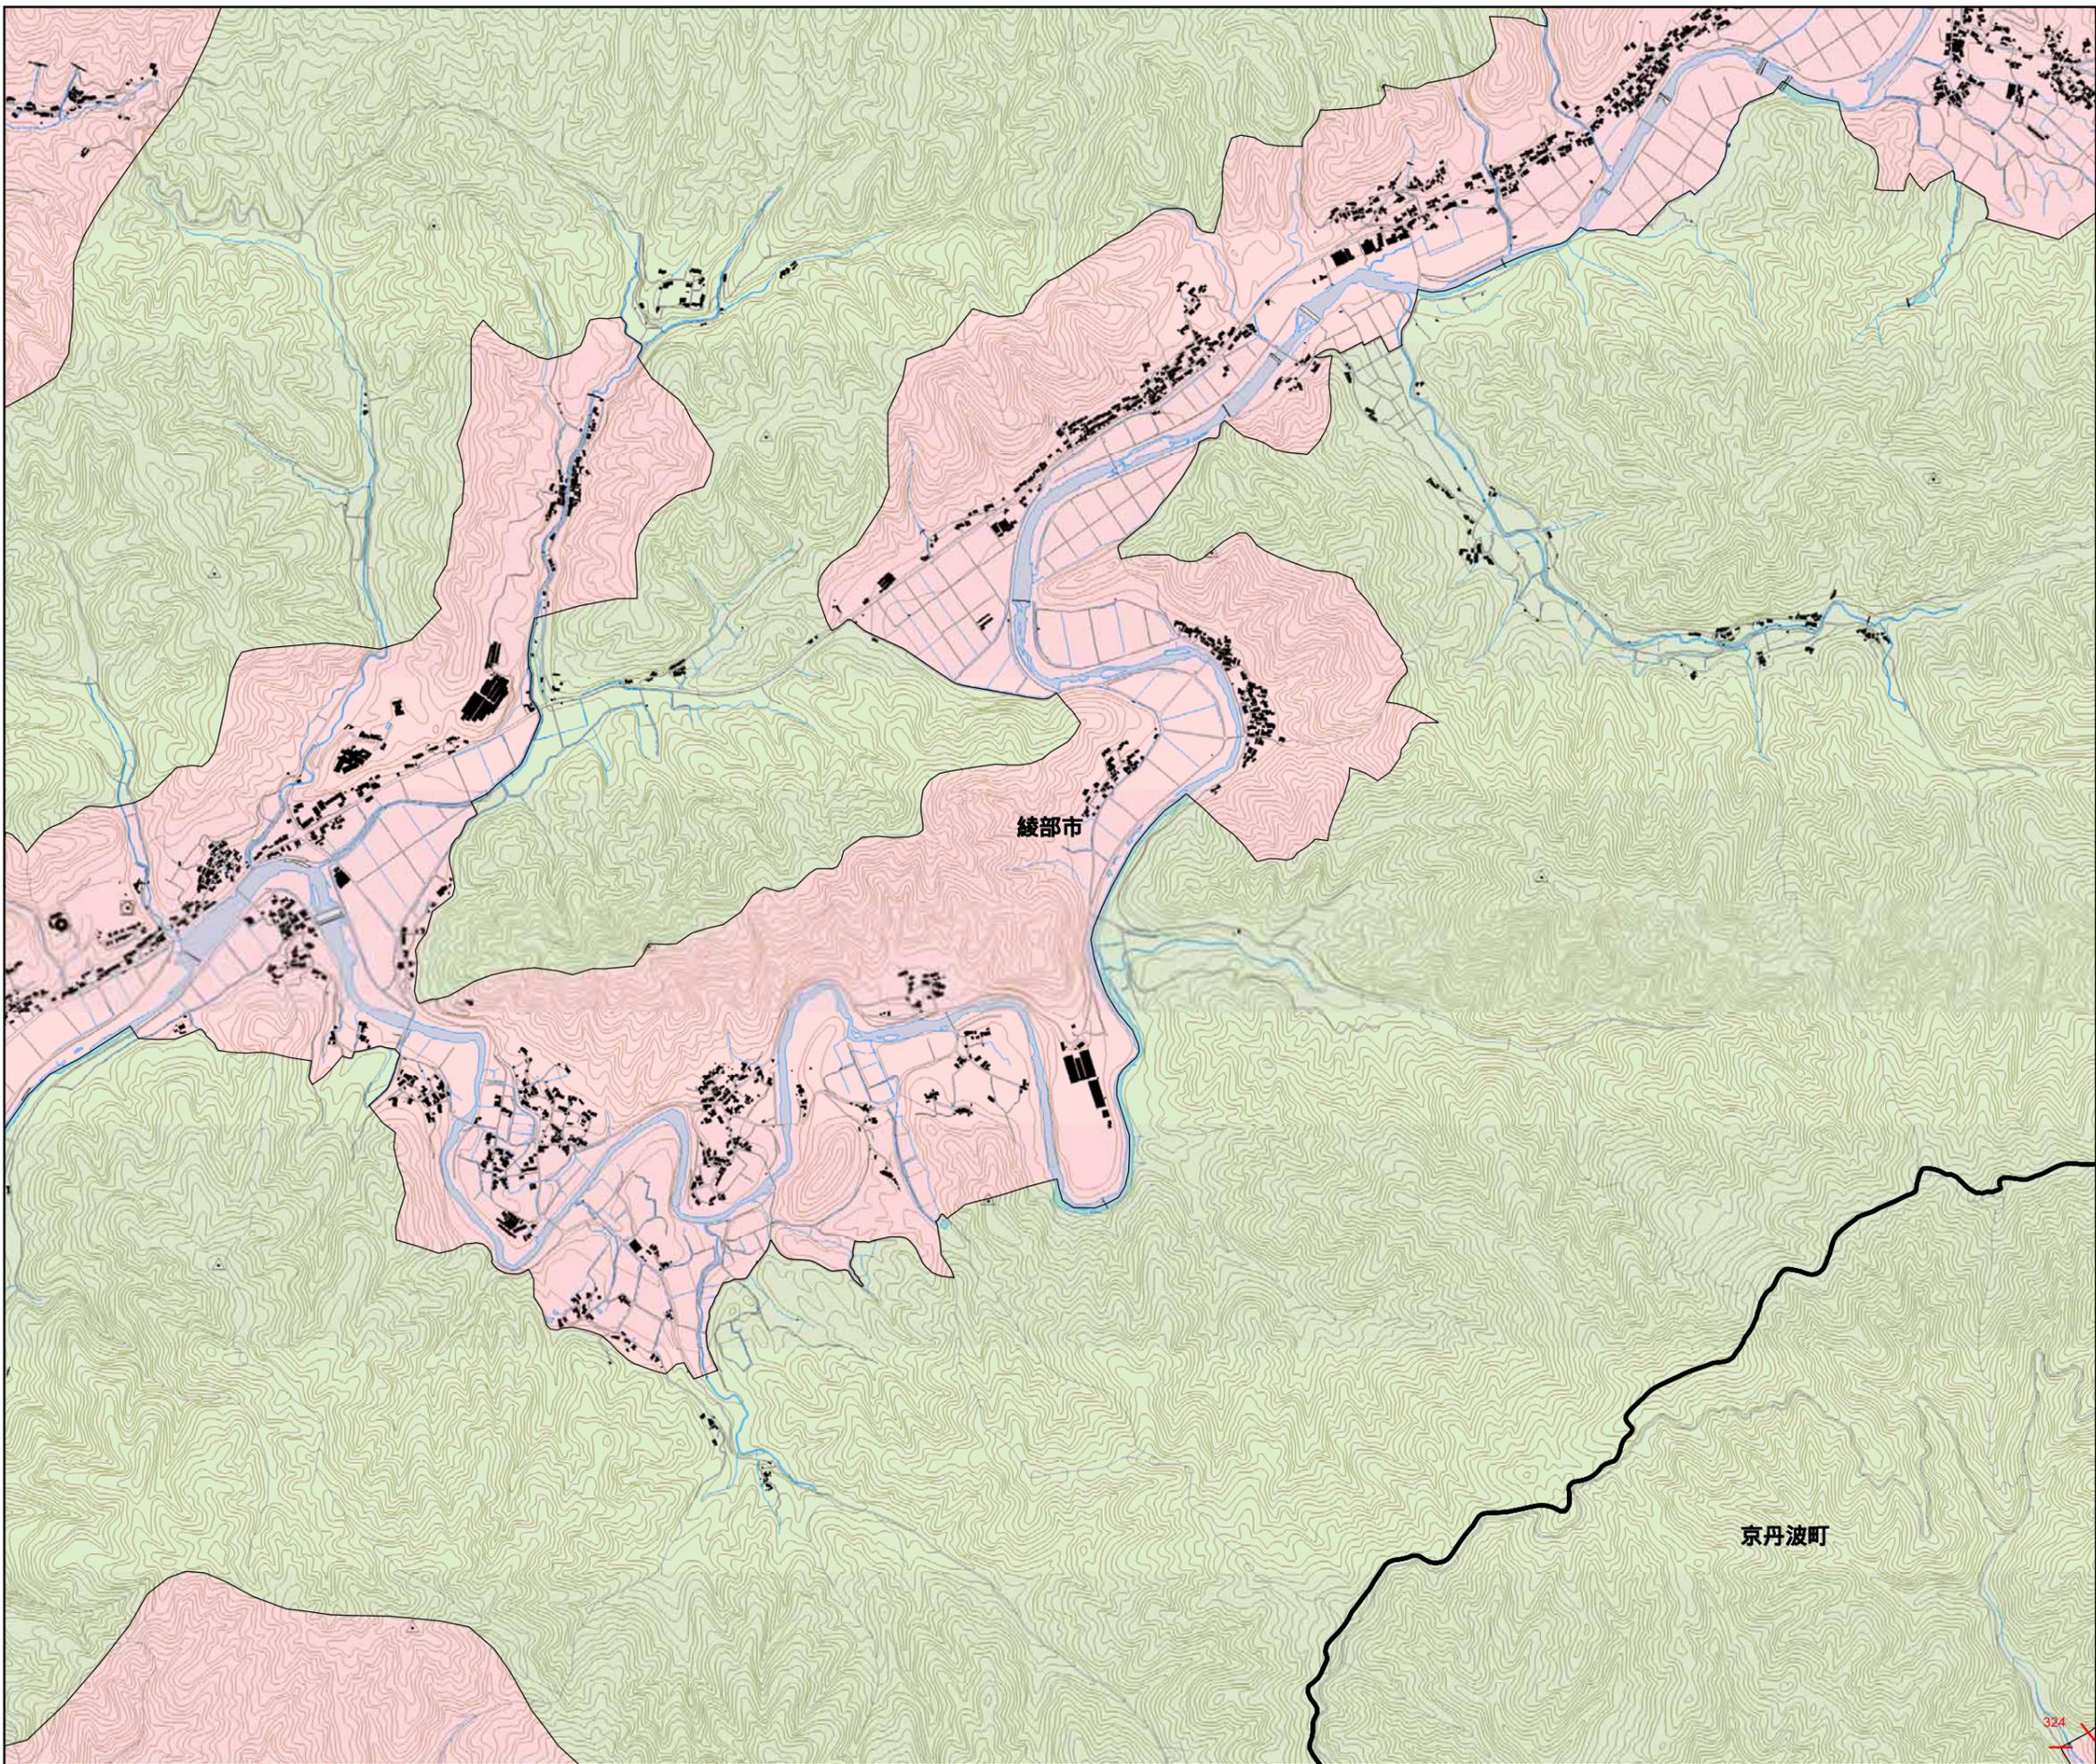

宅造成等工事規制区域
及び特定盛土等規制区域
(案)(京丹波町)

2
/ 16

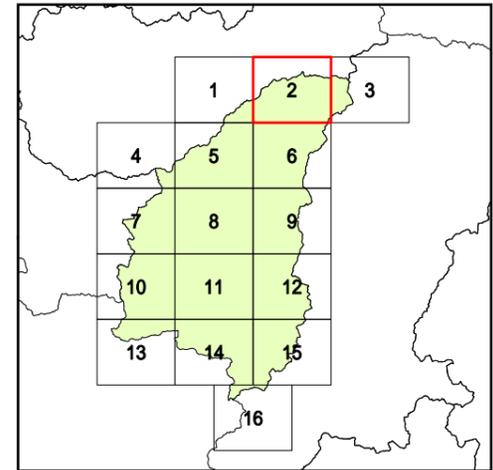


指定前


本図面は情報提供に当たり
区域範囲の参考とするもの
であり、盛土規制法による
規制の効力を持つものでは
ありません。

凡例

- 宅地造成等工事規制区域
- 特定盛土等規制区域
- 行政界


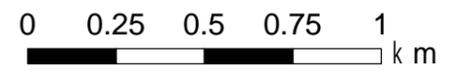


1:10,000

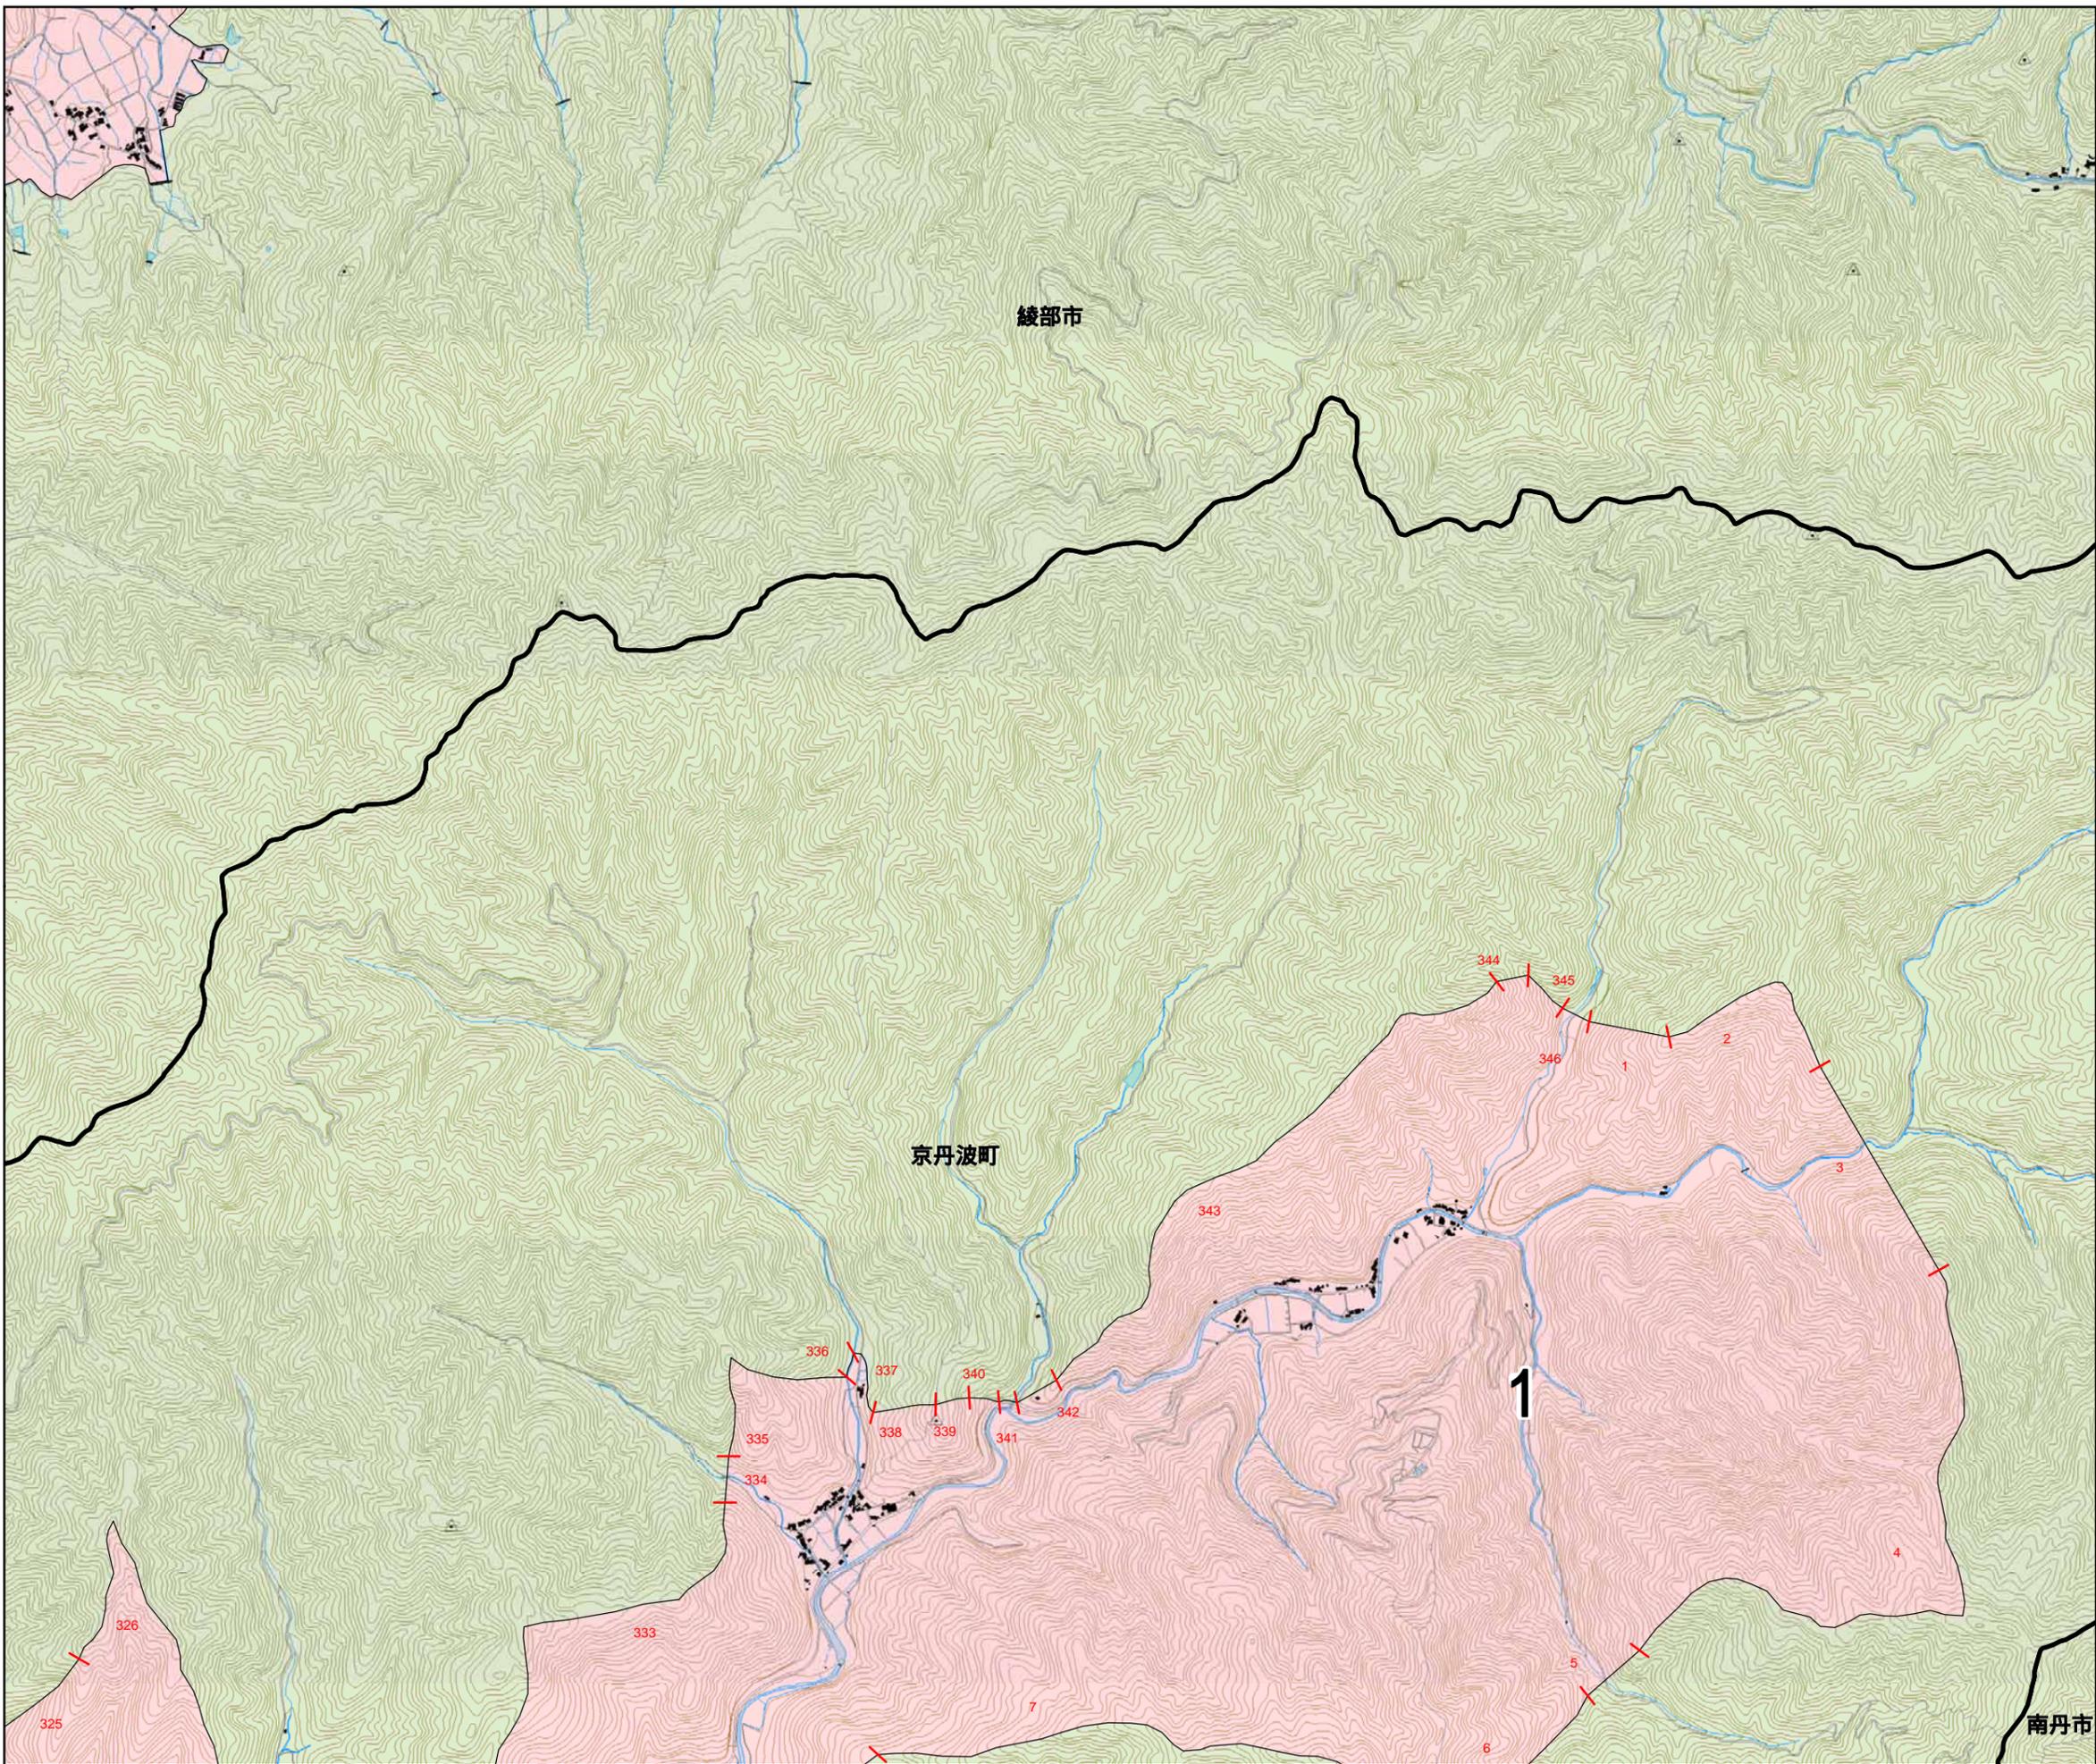

宅造成等工事規制区域
及び特定盛土等規制区域
(案)(京丹波町)

3
/ 16

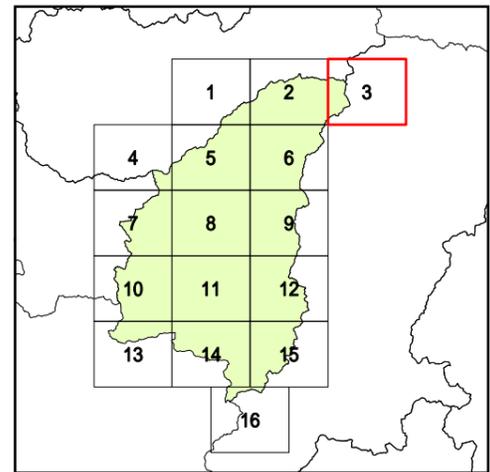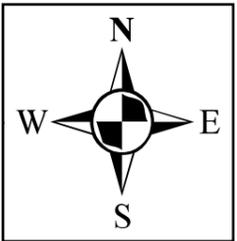


指定前


本図面は情報提供に当たり
区域範囲の参考とするもの
であり、盛土規制法による
規制の効力を持つものでは
ありません。

凡例

- 宅造成等工事規制区域
- 特定盛土等規制区域
- 行政界

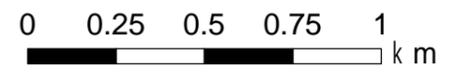


1:10,000

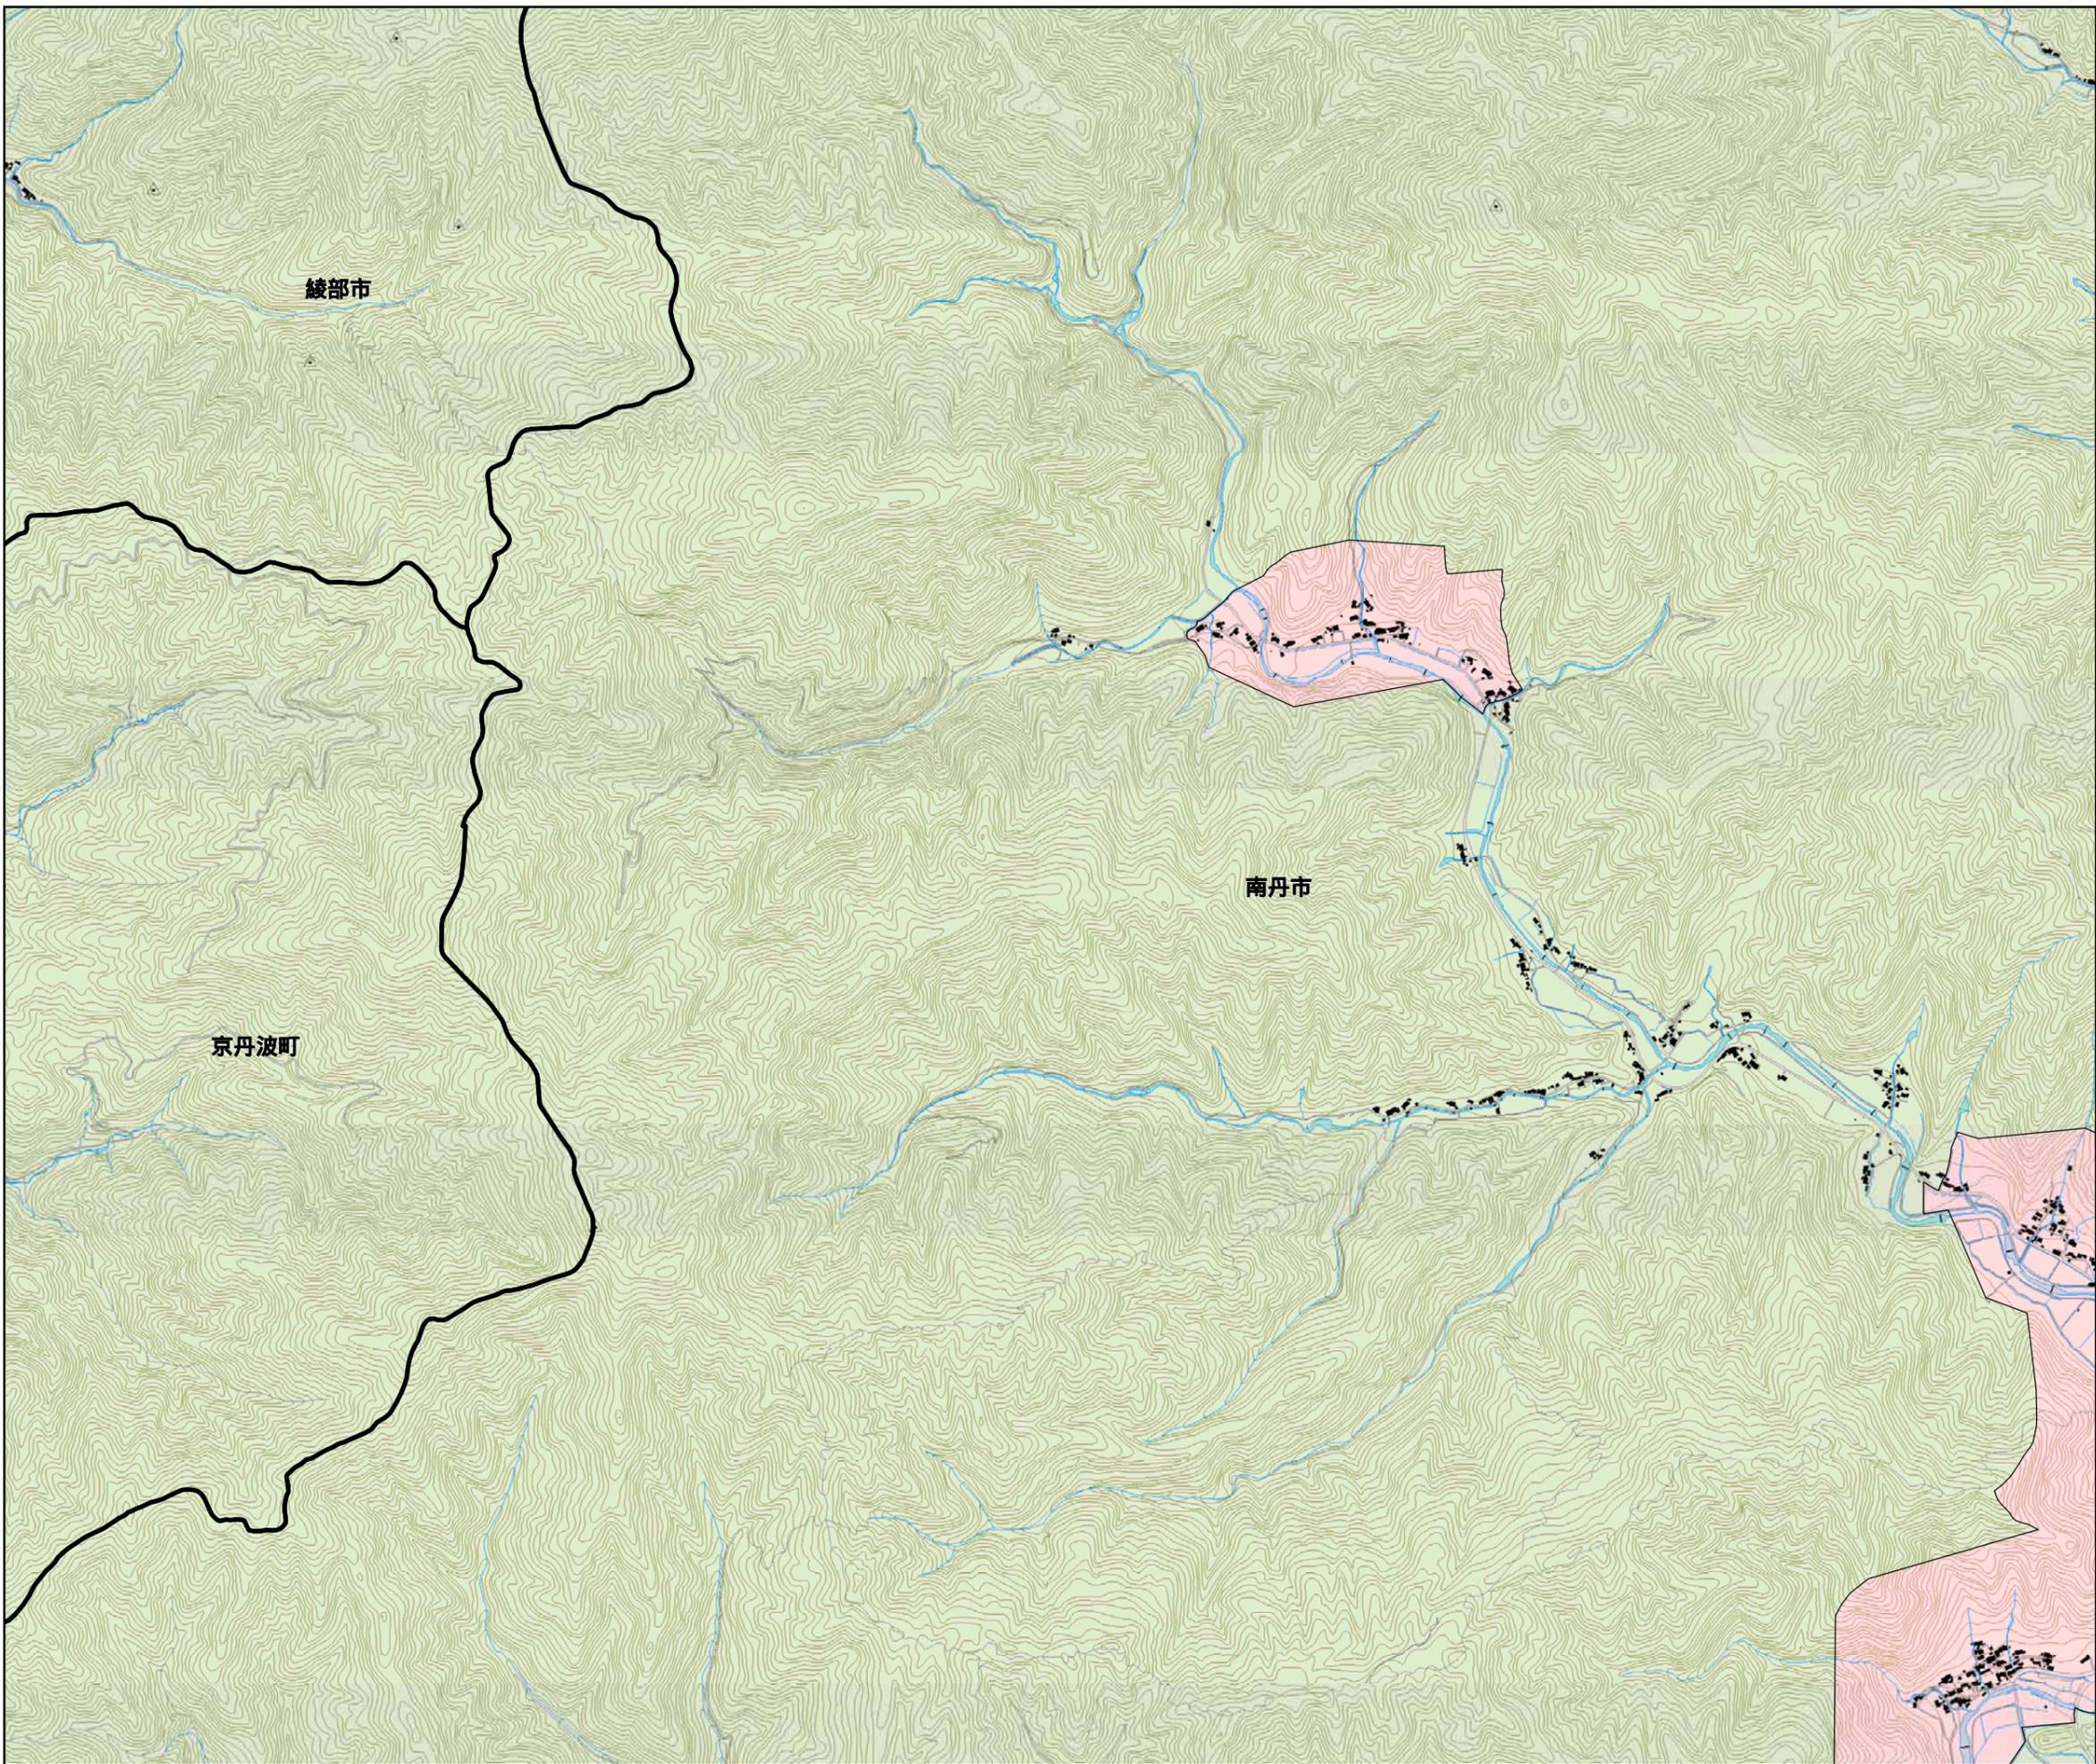

宅造成等工事規制区域
及び特定盛土等規制区域
(案)(京丹波町)

4 / 16

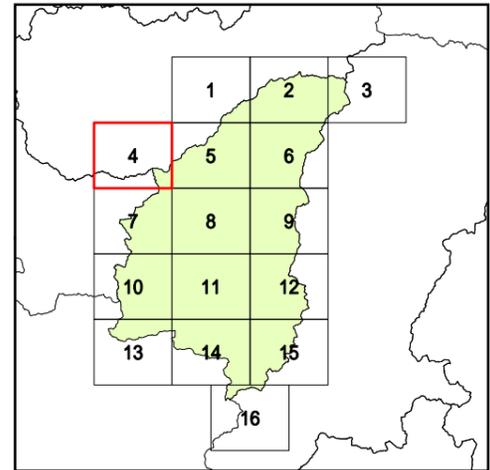


指定前


本図面は情報提供に当たり
区域範囲の参考とするもの
であり、盛土規制法による
規制の効力を持つものでは
ありません。

凡例

- 宅地造成等工事規制区域
- 特定盛土等規制区域
- 行政界

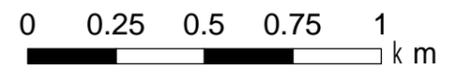


1:10,000

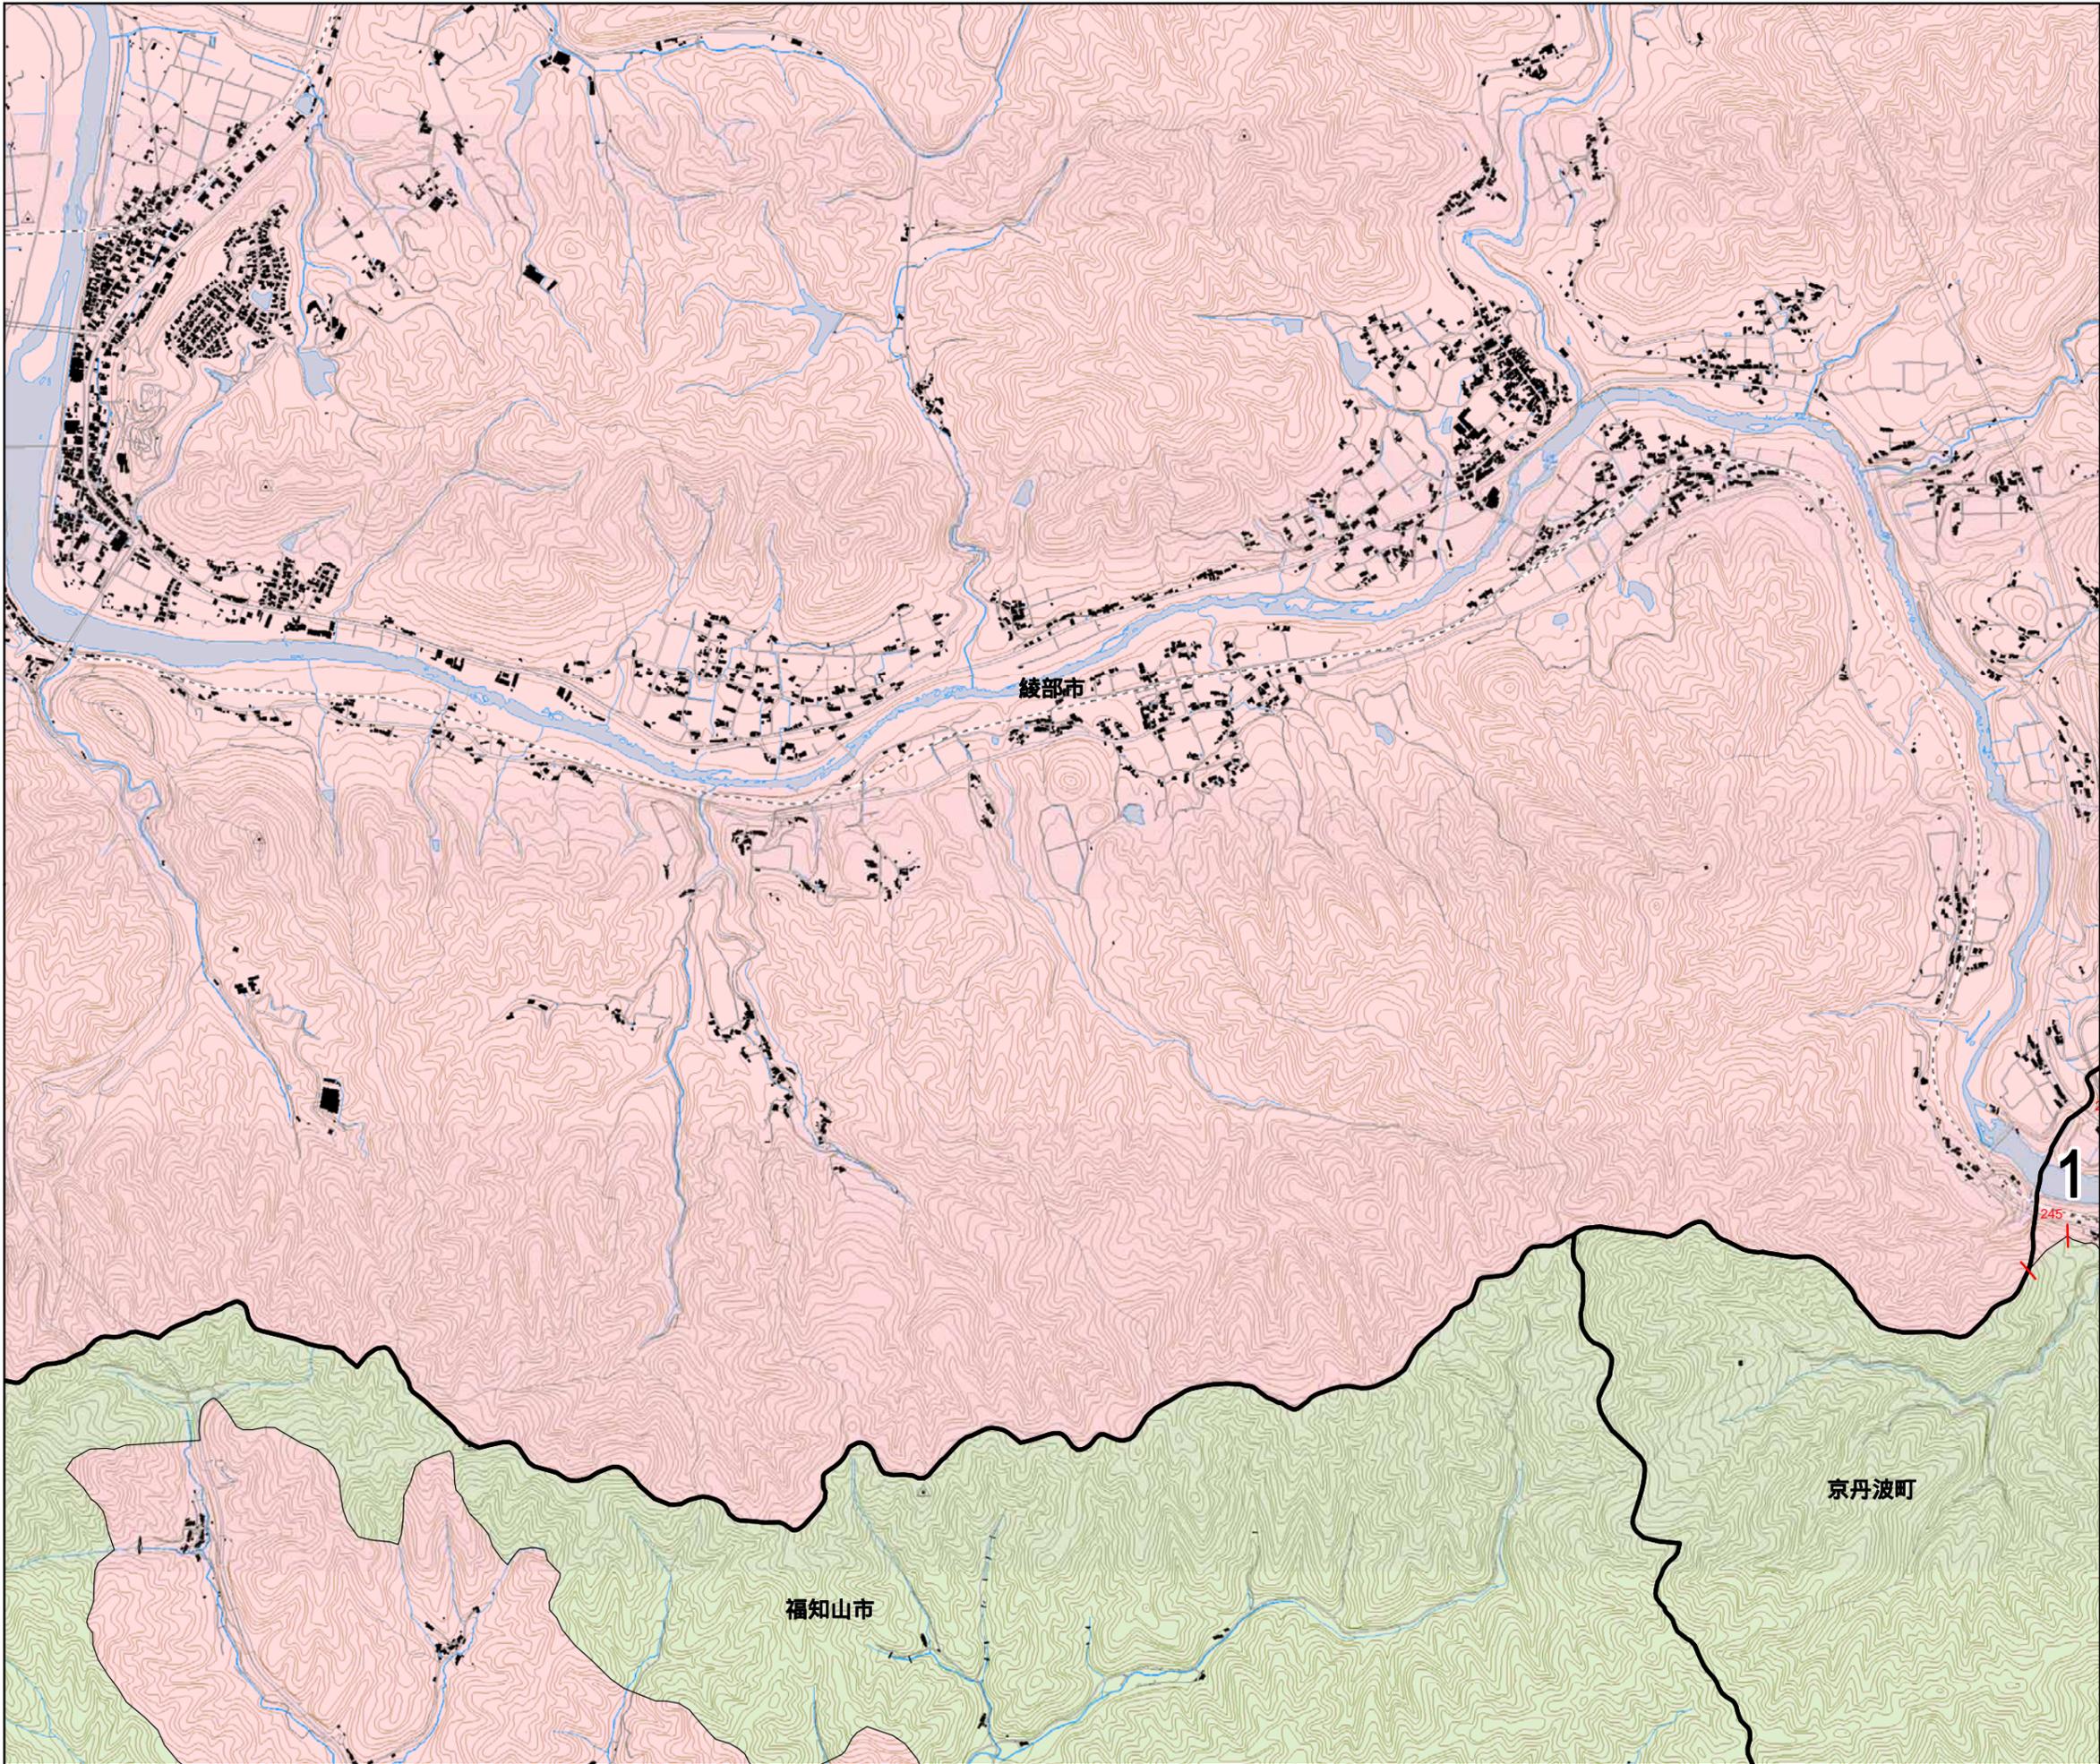

宅造成等工事規制区域
及び特定盛土等規制区域
(案)(京丹波町)

5 / 16

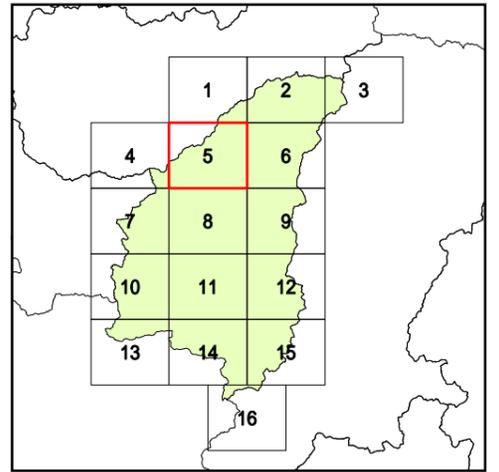


指定前


本図面は情報提供に当たり
区域範囲の参考とするもの
であり、盛土規制法による
規制の効力を持つものでは
ありません。

凡例

- 宅造成等工事規制区域
- 特定盛土等規制区域
- 行政界

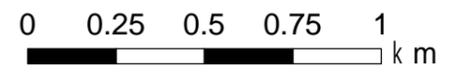


1:10,000

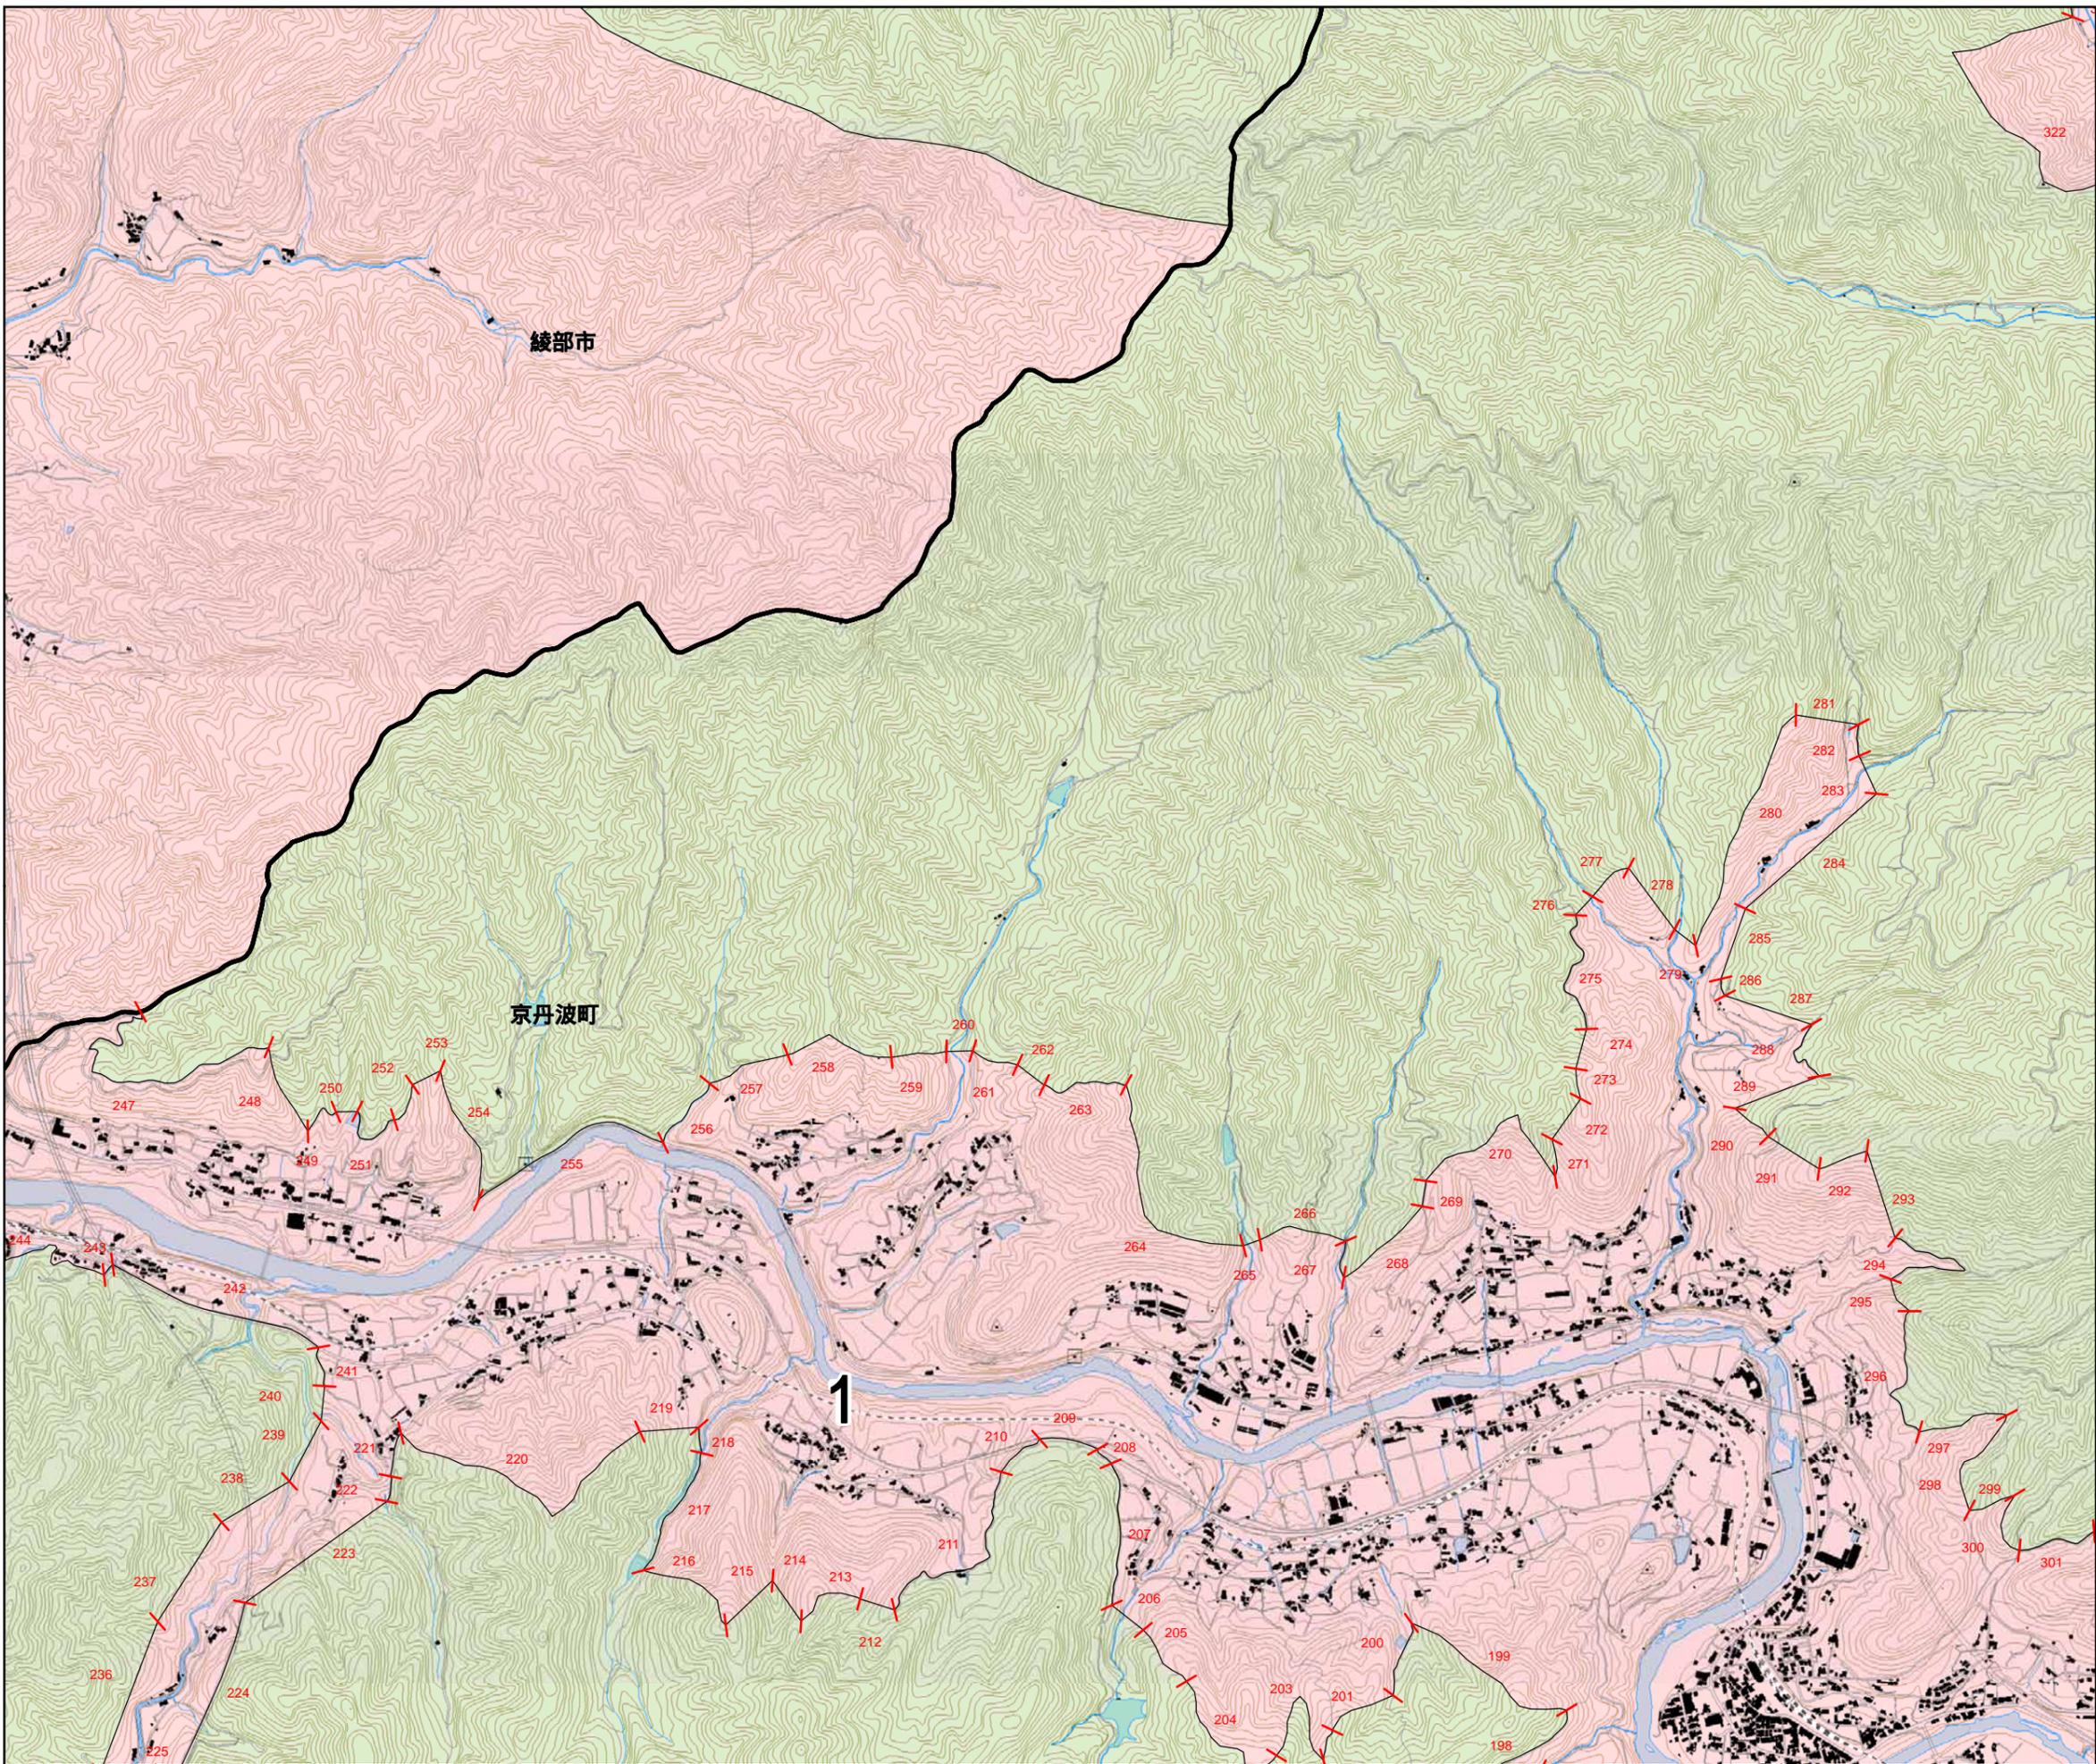

宅造成等工事規制区域
及び特定盛土等規制区域
(案)(京丹波町)

6 / 16

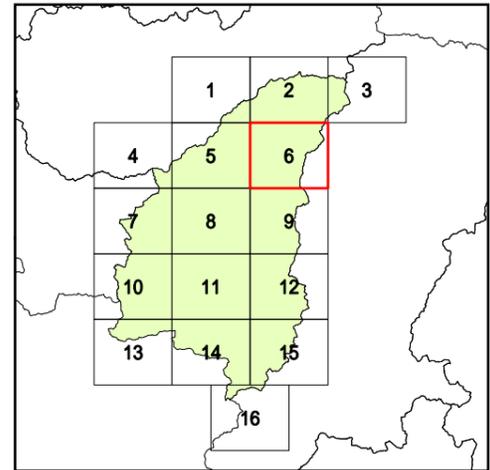


指定前


本図面は情報提供に当たり
区域範囲の参考とするもの
であり、盛土規制法による
規制の効力を持つものでは
ありません。

凡例

- 宅造成等工事規制区域
- 特定盛土等規制区域
- 行政界


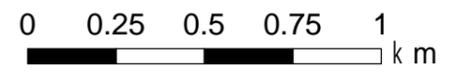


1:10,000

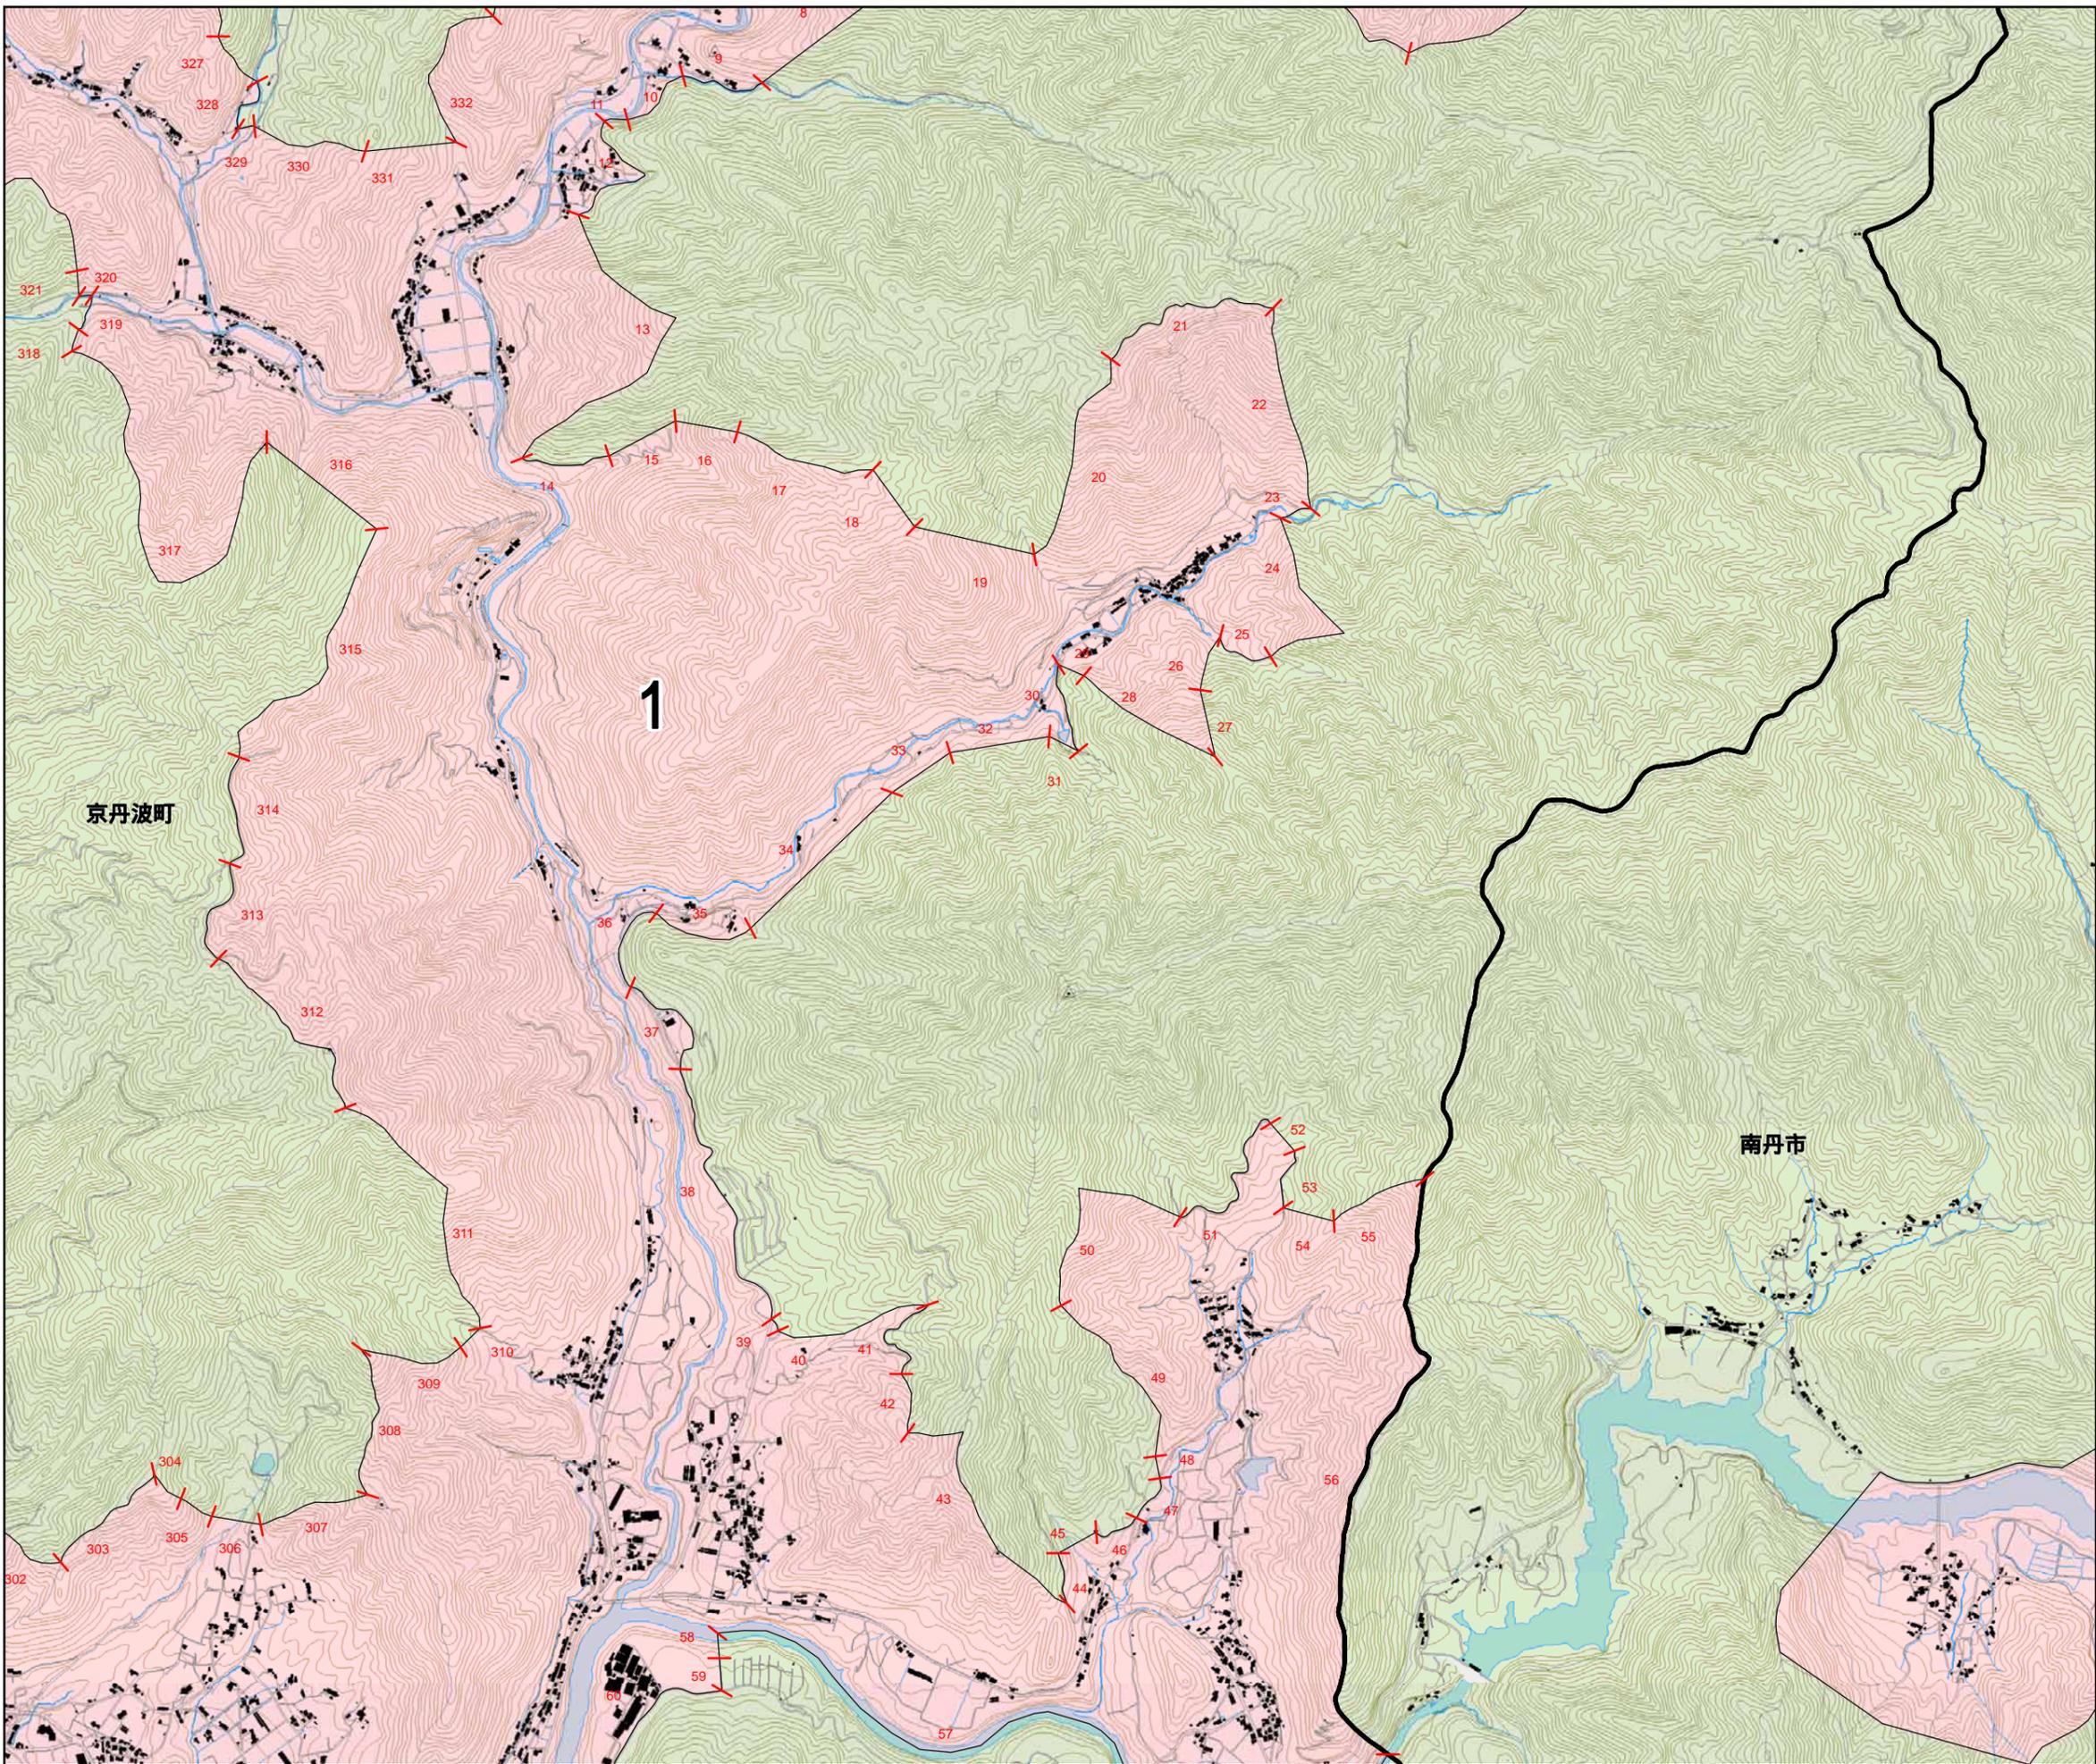

宅造成等工事規制区域
及び特定盛土等規制区域
(案)(京丹波町)

7
/ 16

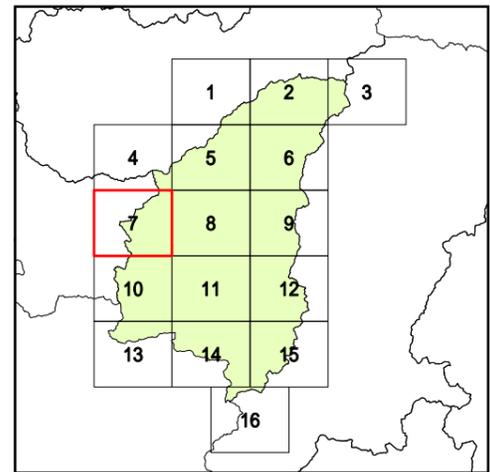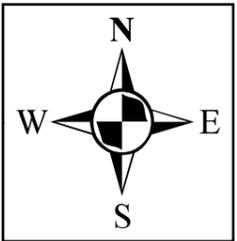


指定前


本図面は情報提供に当たり
区域範囲の参考とするもの
であり、盛土規制法による
規制の効力を持つものでは
ありません。

凡例

- 宅造成等工事規制区域
- 特定盛土等規制区域
- 行政界

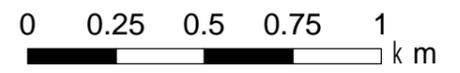


1:10,000

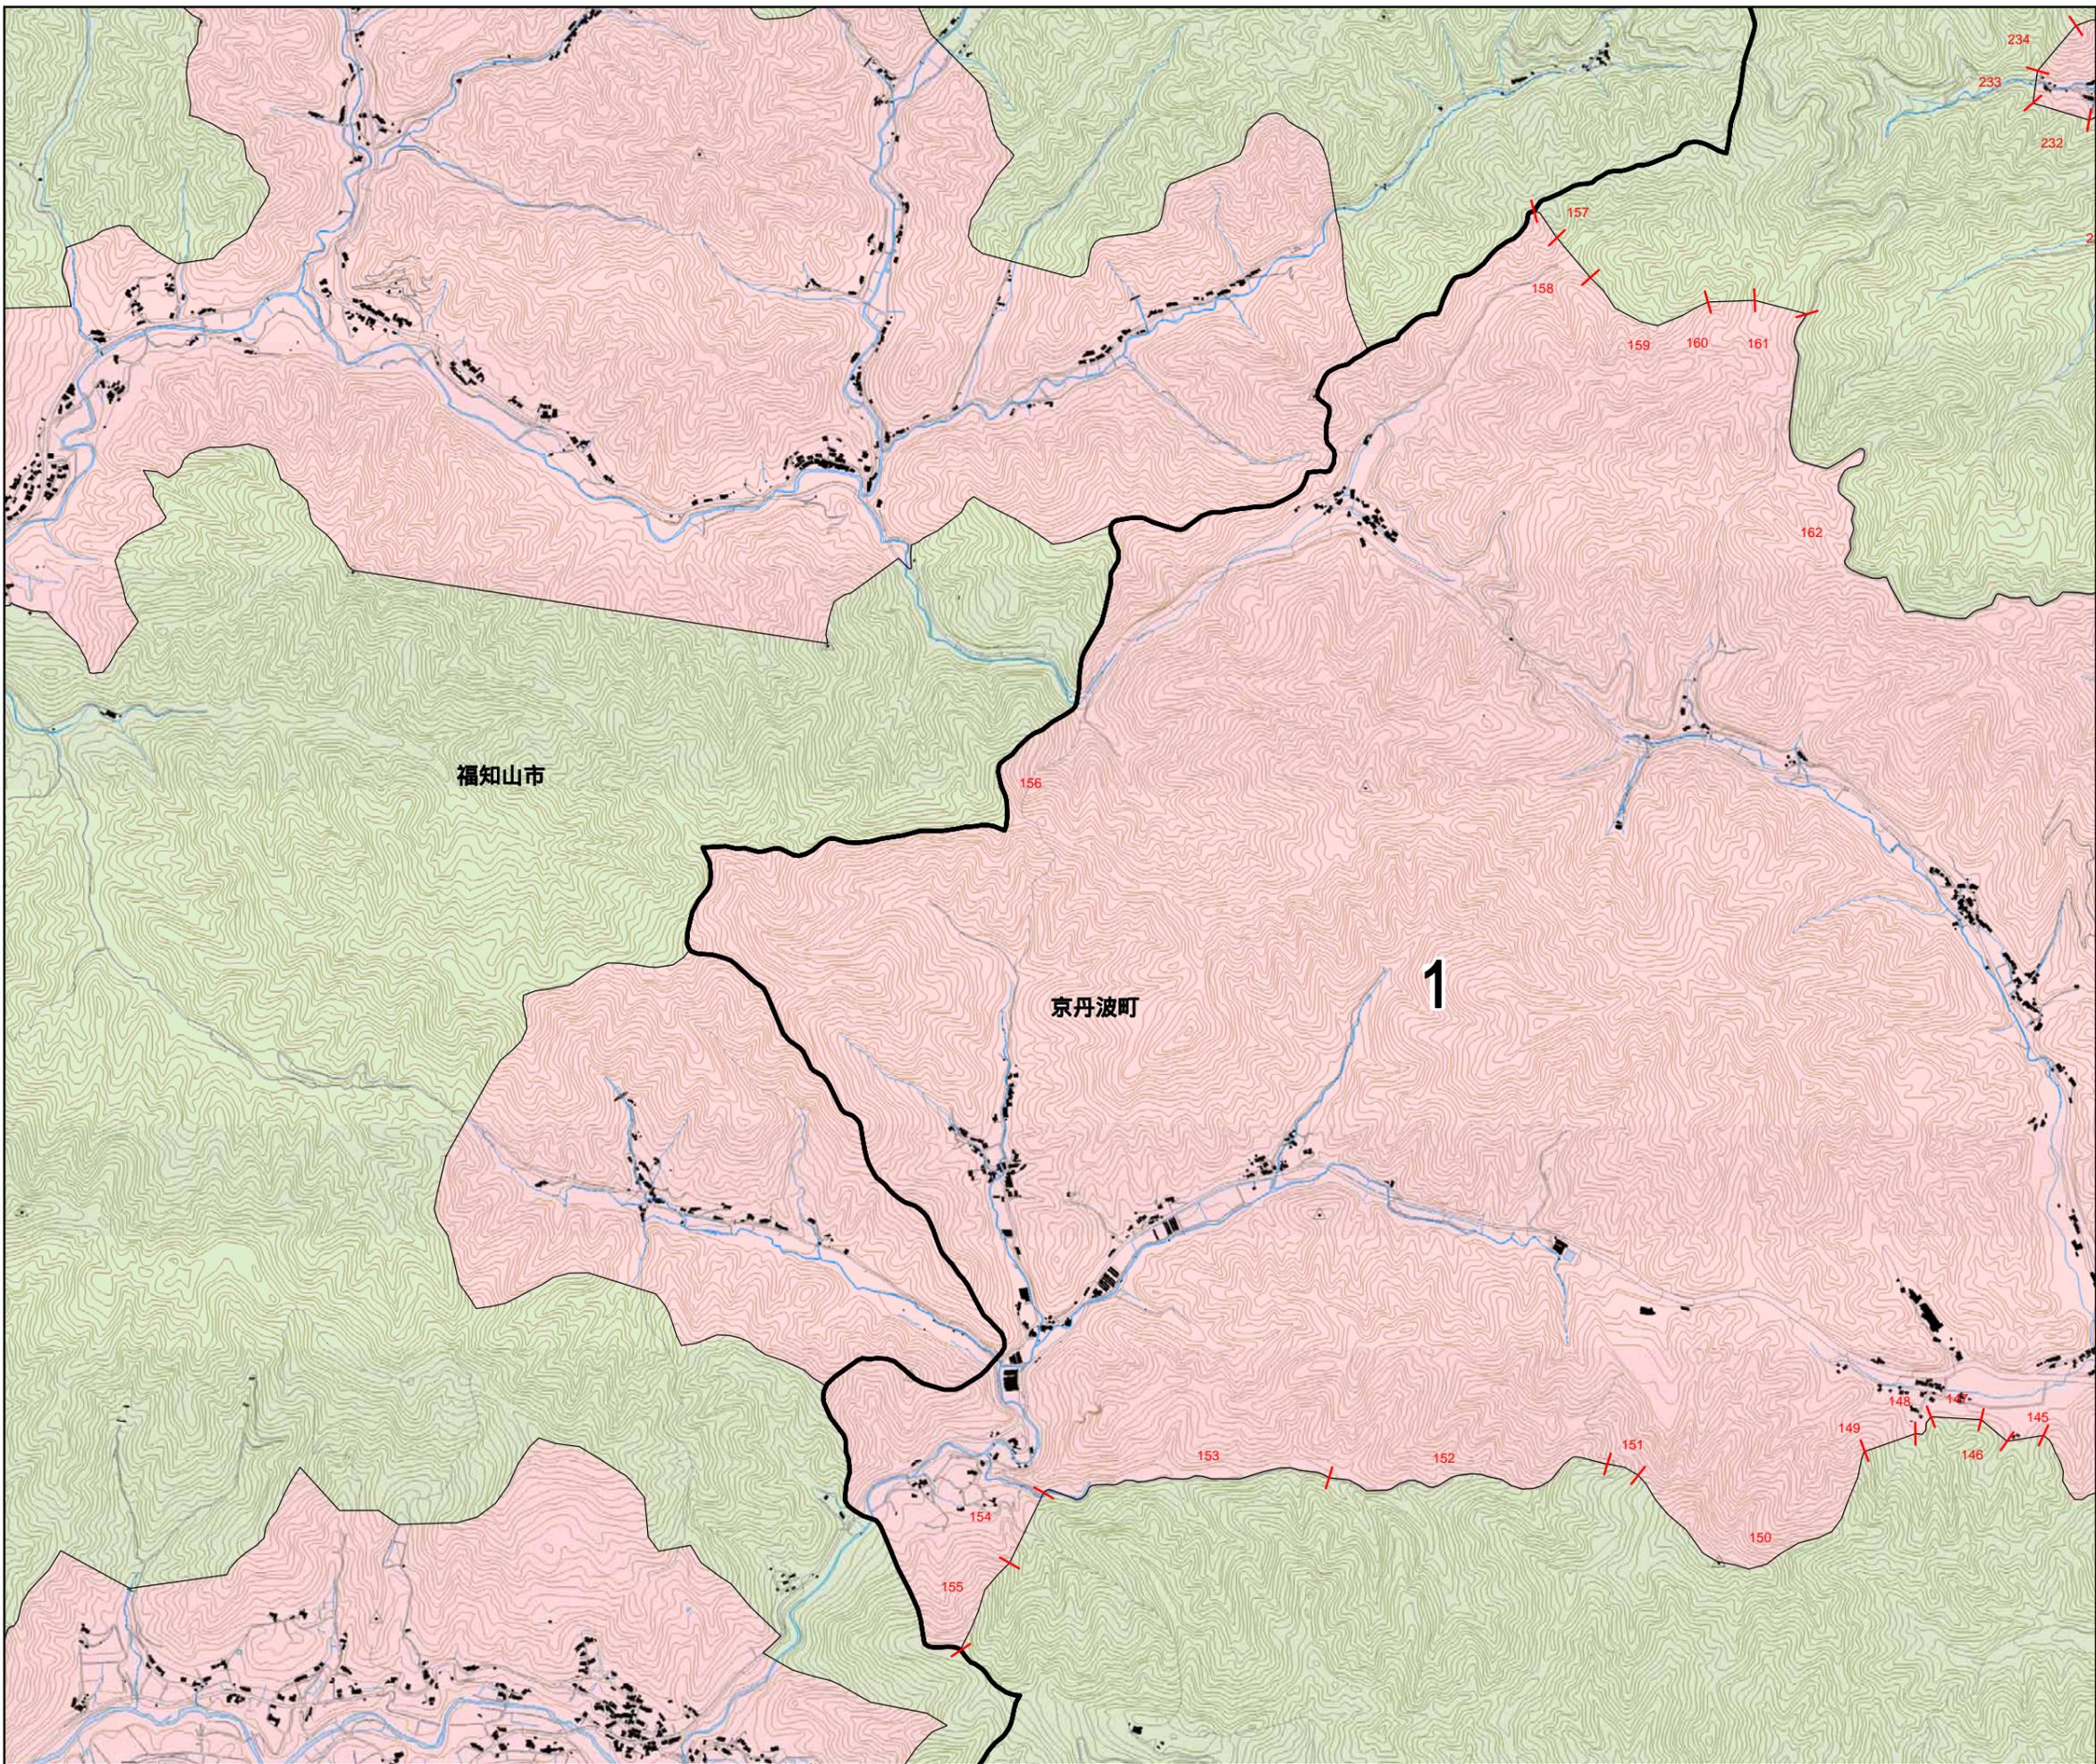

宅造成等工事規制区域
及び特定盛土等規制区域
(案)(京丹波町)

8 / 16

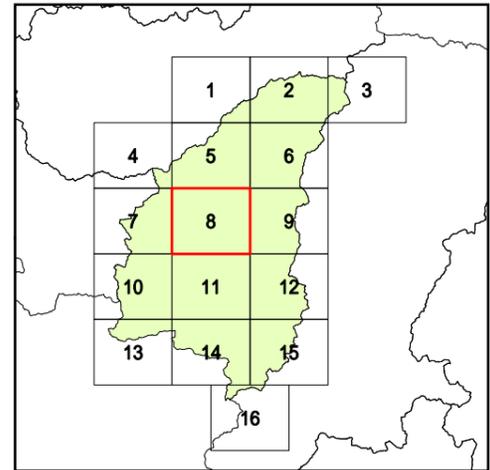


指定前

本図面は情報提供に当たり
区域範囲の参考とするもの
であり、盛土規制法による
規制の効力を持つものでは
ありません。

凡例

- 宅造成等工事規制区域
- 特定盛土等規制区域
- 行政界

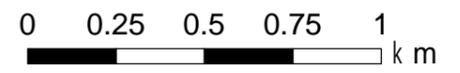

1:10,000

