

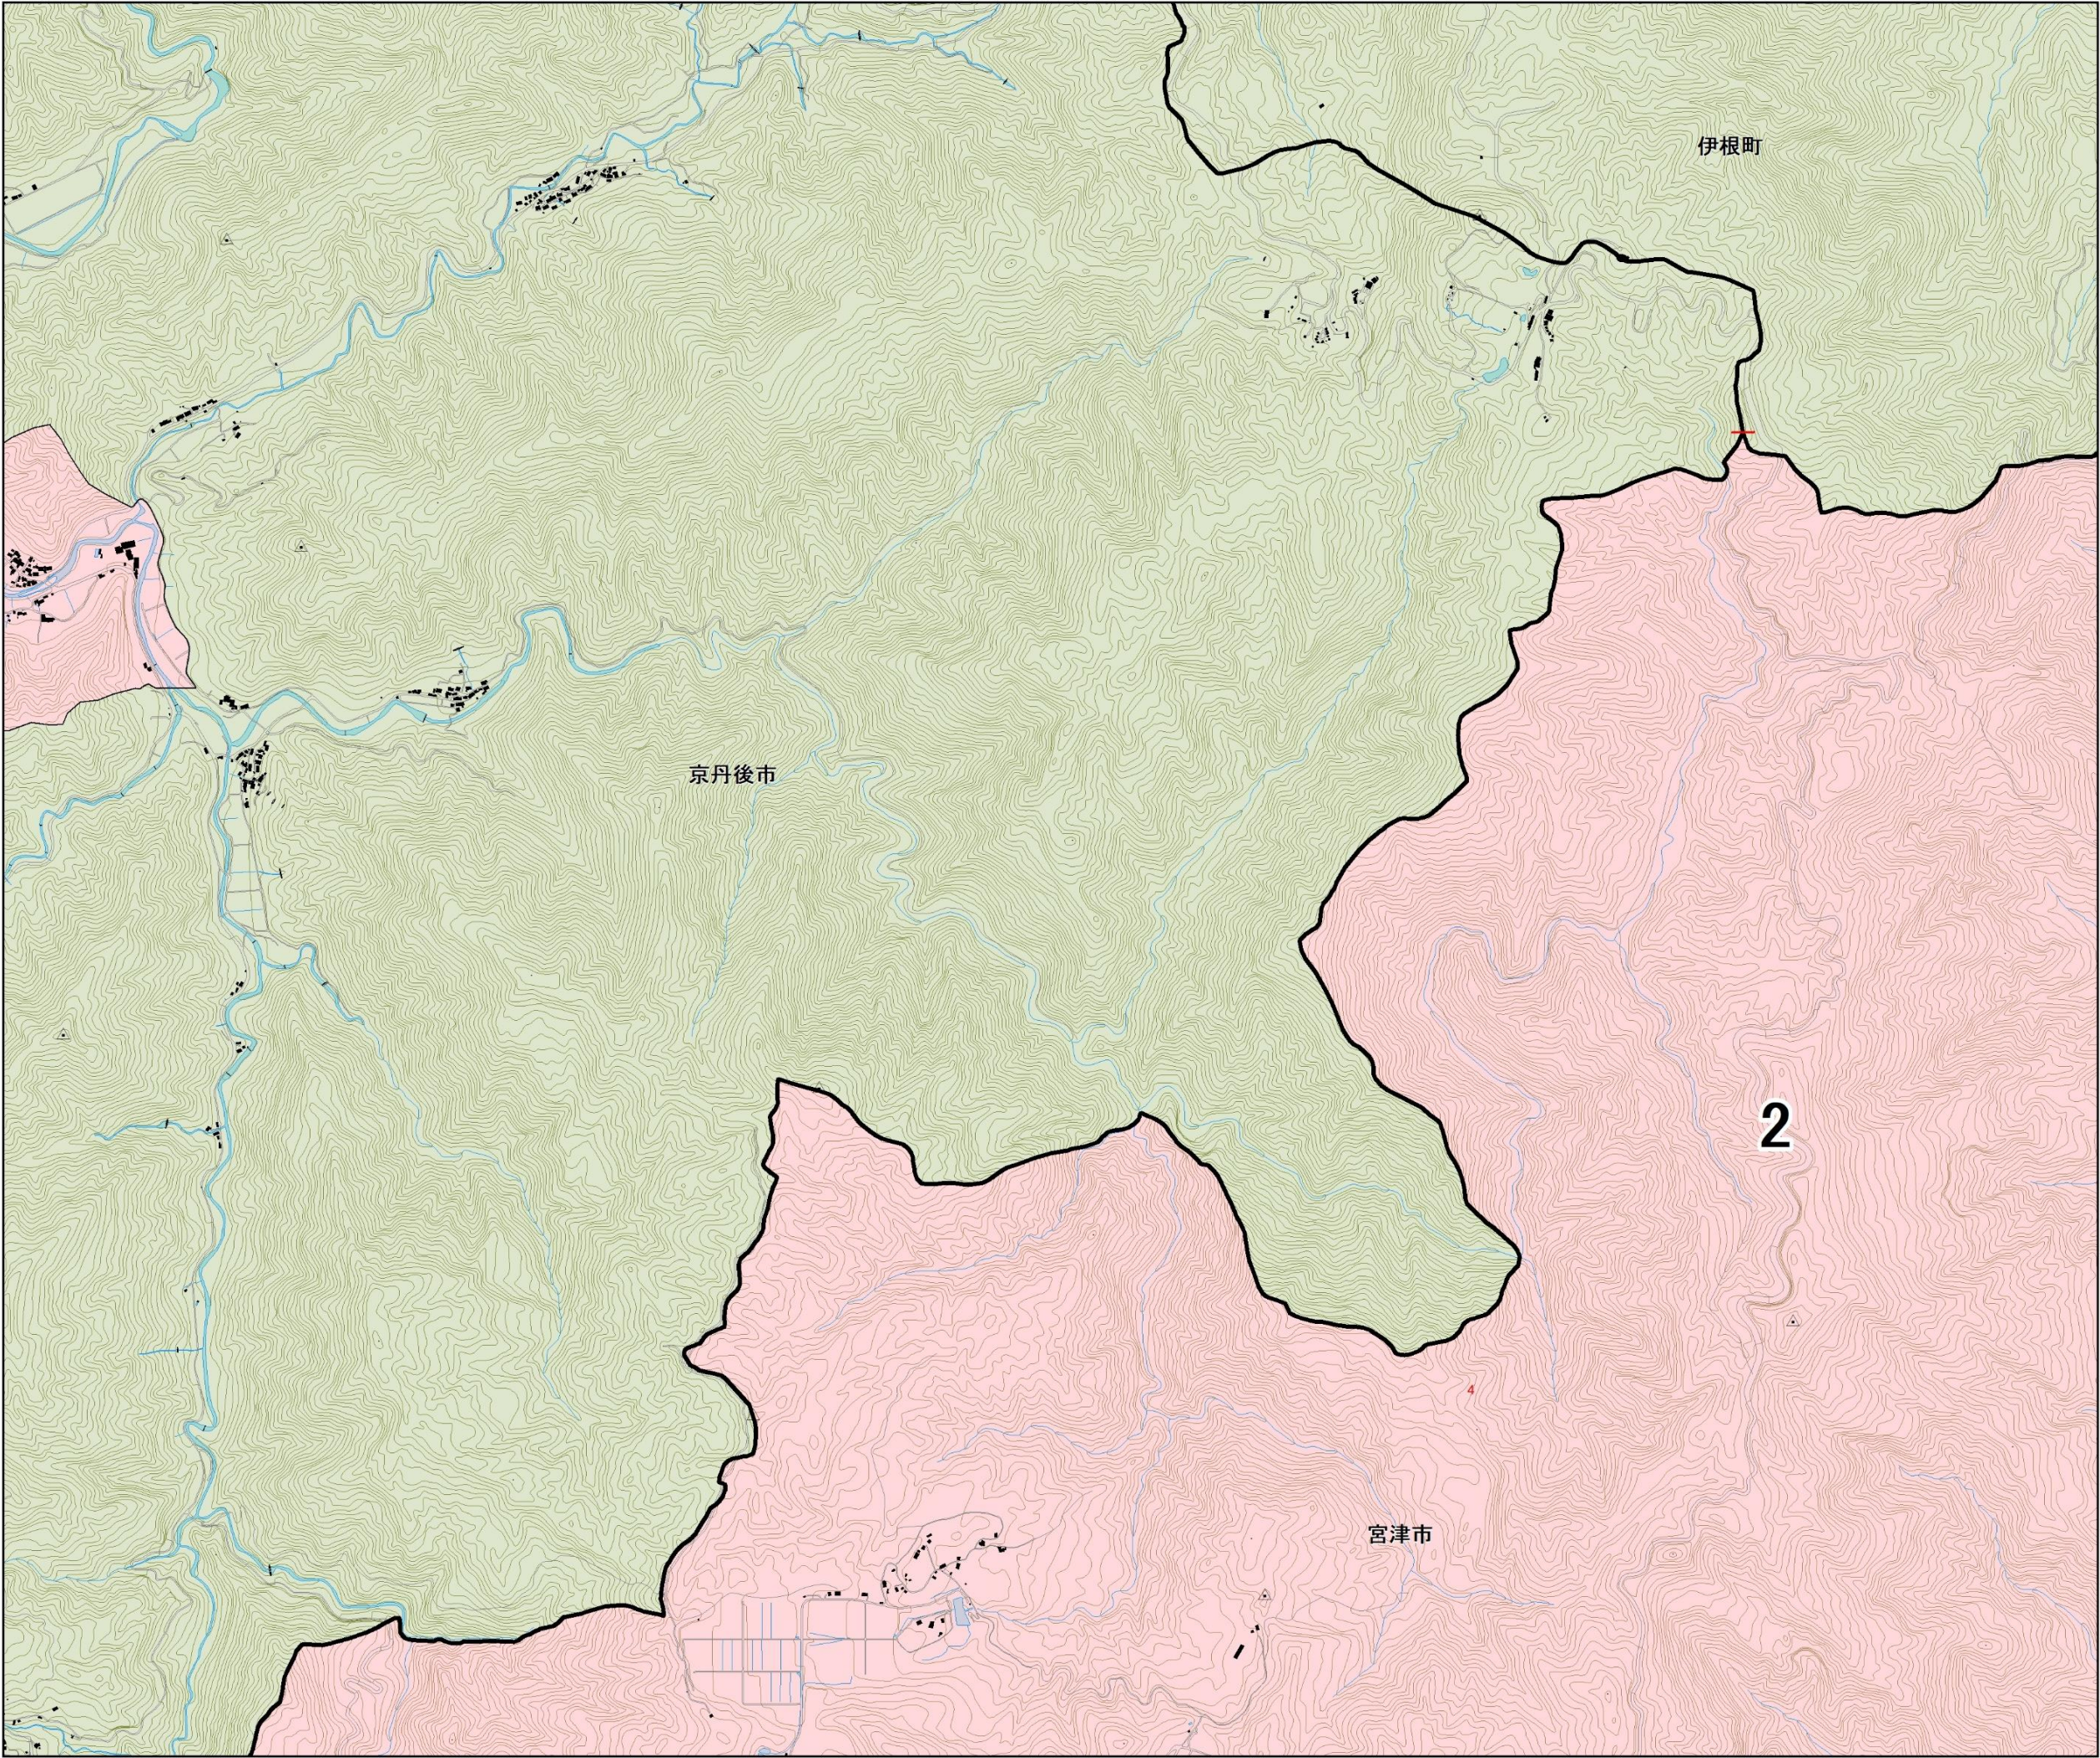


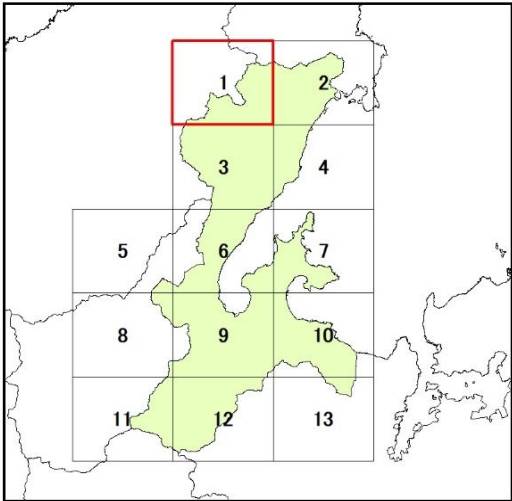

宅地造成等工事規制区域
及び特定盛土等規制区域
図郭単位図（宮津市）その 1

1

/ 13

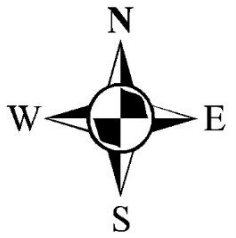


※特定盛土等規制区域は、京都府行政区域のうち、宅地造成等工事規制区域を除く区域を指す


宮津図郭単0705-1

凡例

- 宅地造成等工事規制区域
- 特定盛土等規制区域
- 行政界

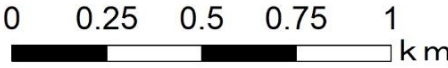



1:10,000

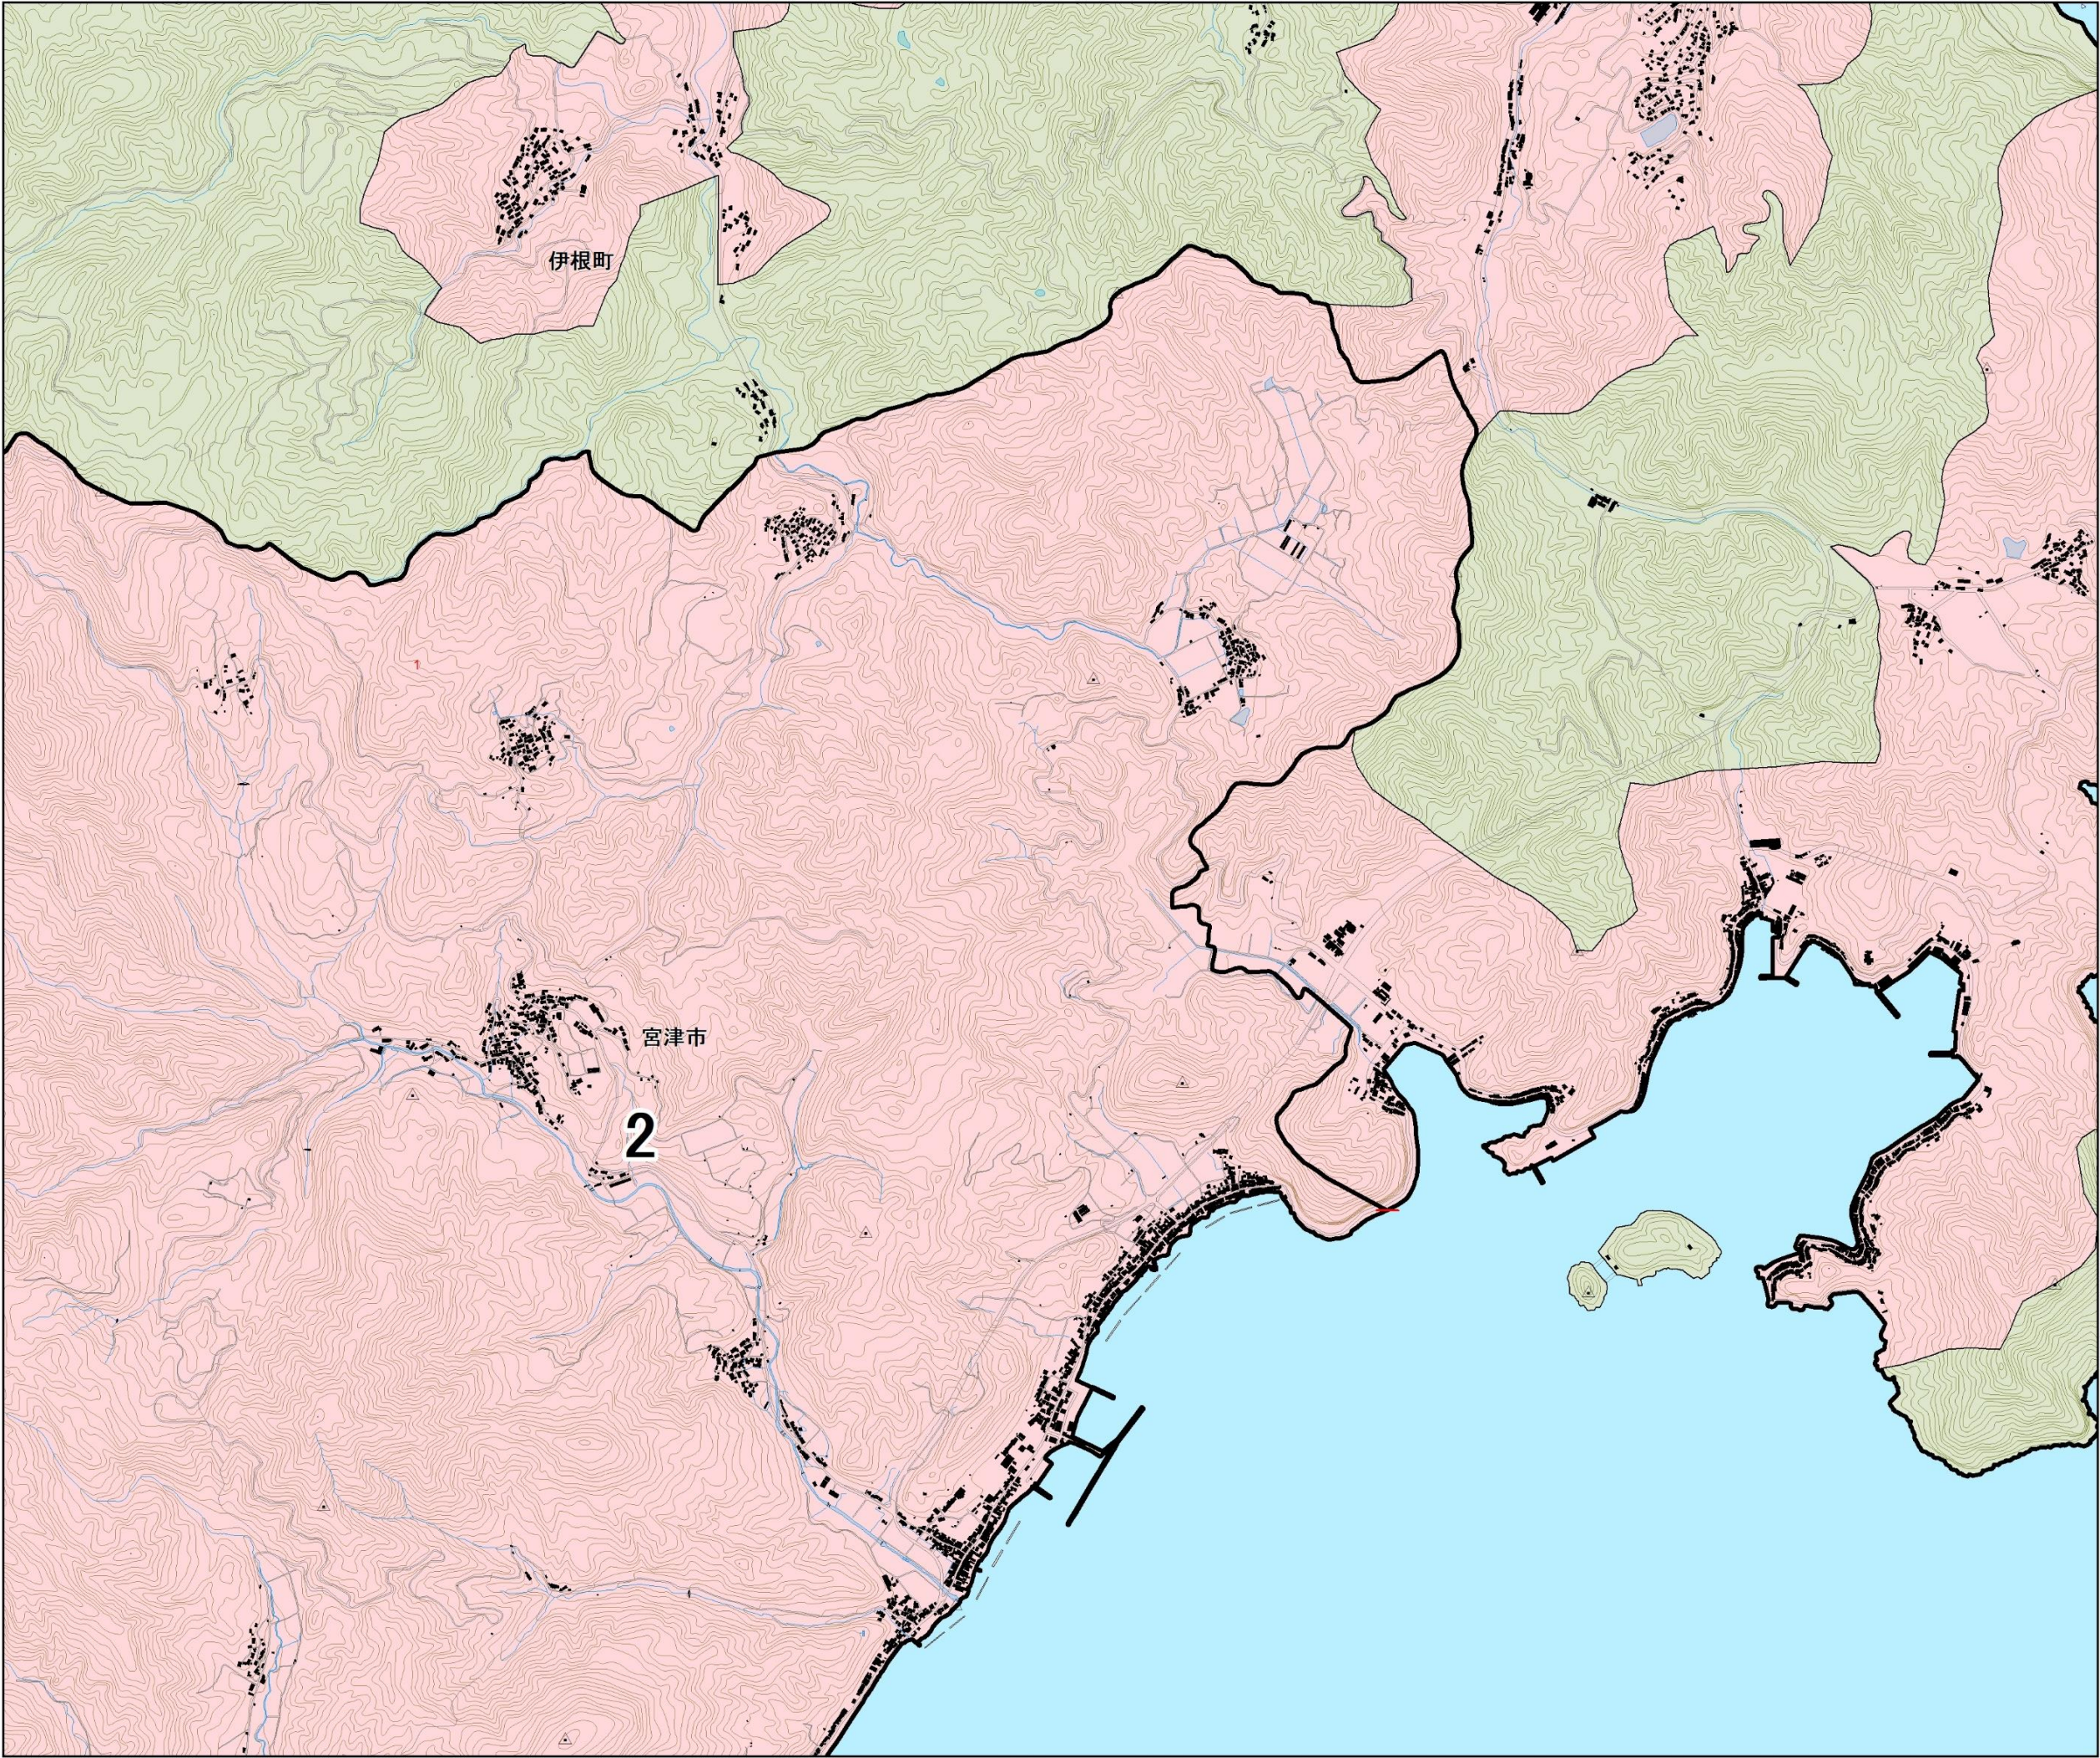

宅地造成等工事規制区域
及び特定盛土等規制区域
図郭単位図（宮津市）その2

2

/ 13

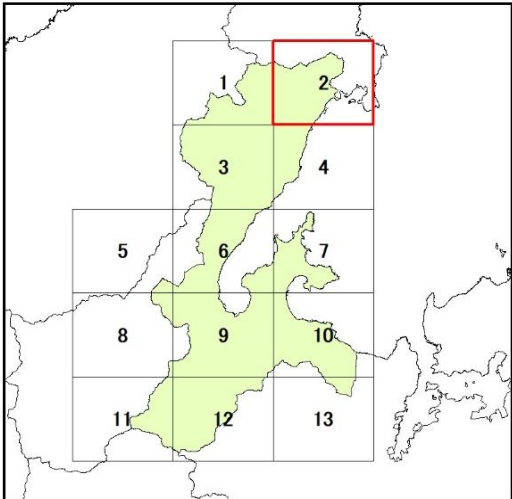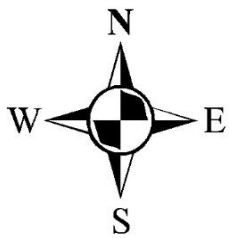


※特定盛土等規制区域は、京都府行政区域のうち、宅地造成等工事規制区域を除く区域を指す


宮津図郭単0705-2

凡例

- 宅地造成等工事規制区域
- 特定盛土等規制区域
- 行政界

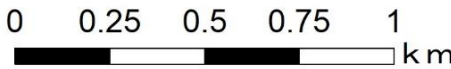

1:10,000

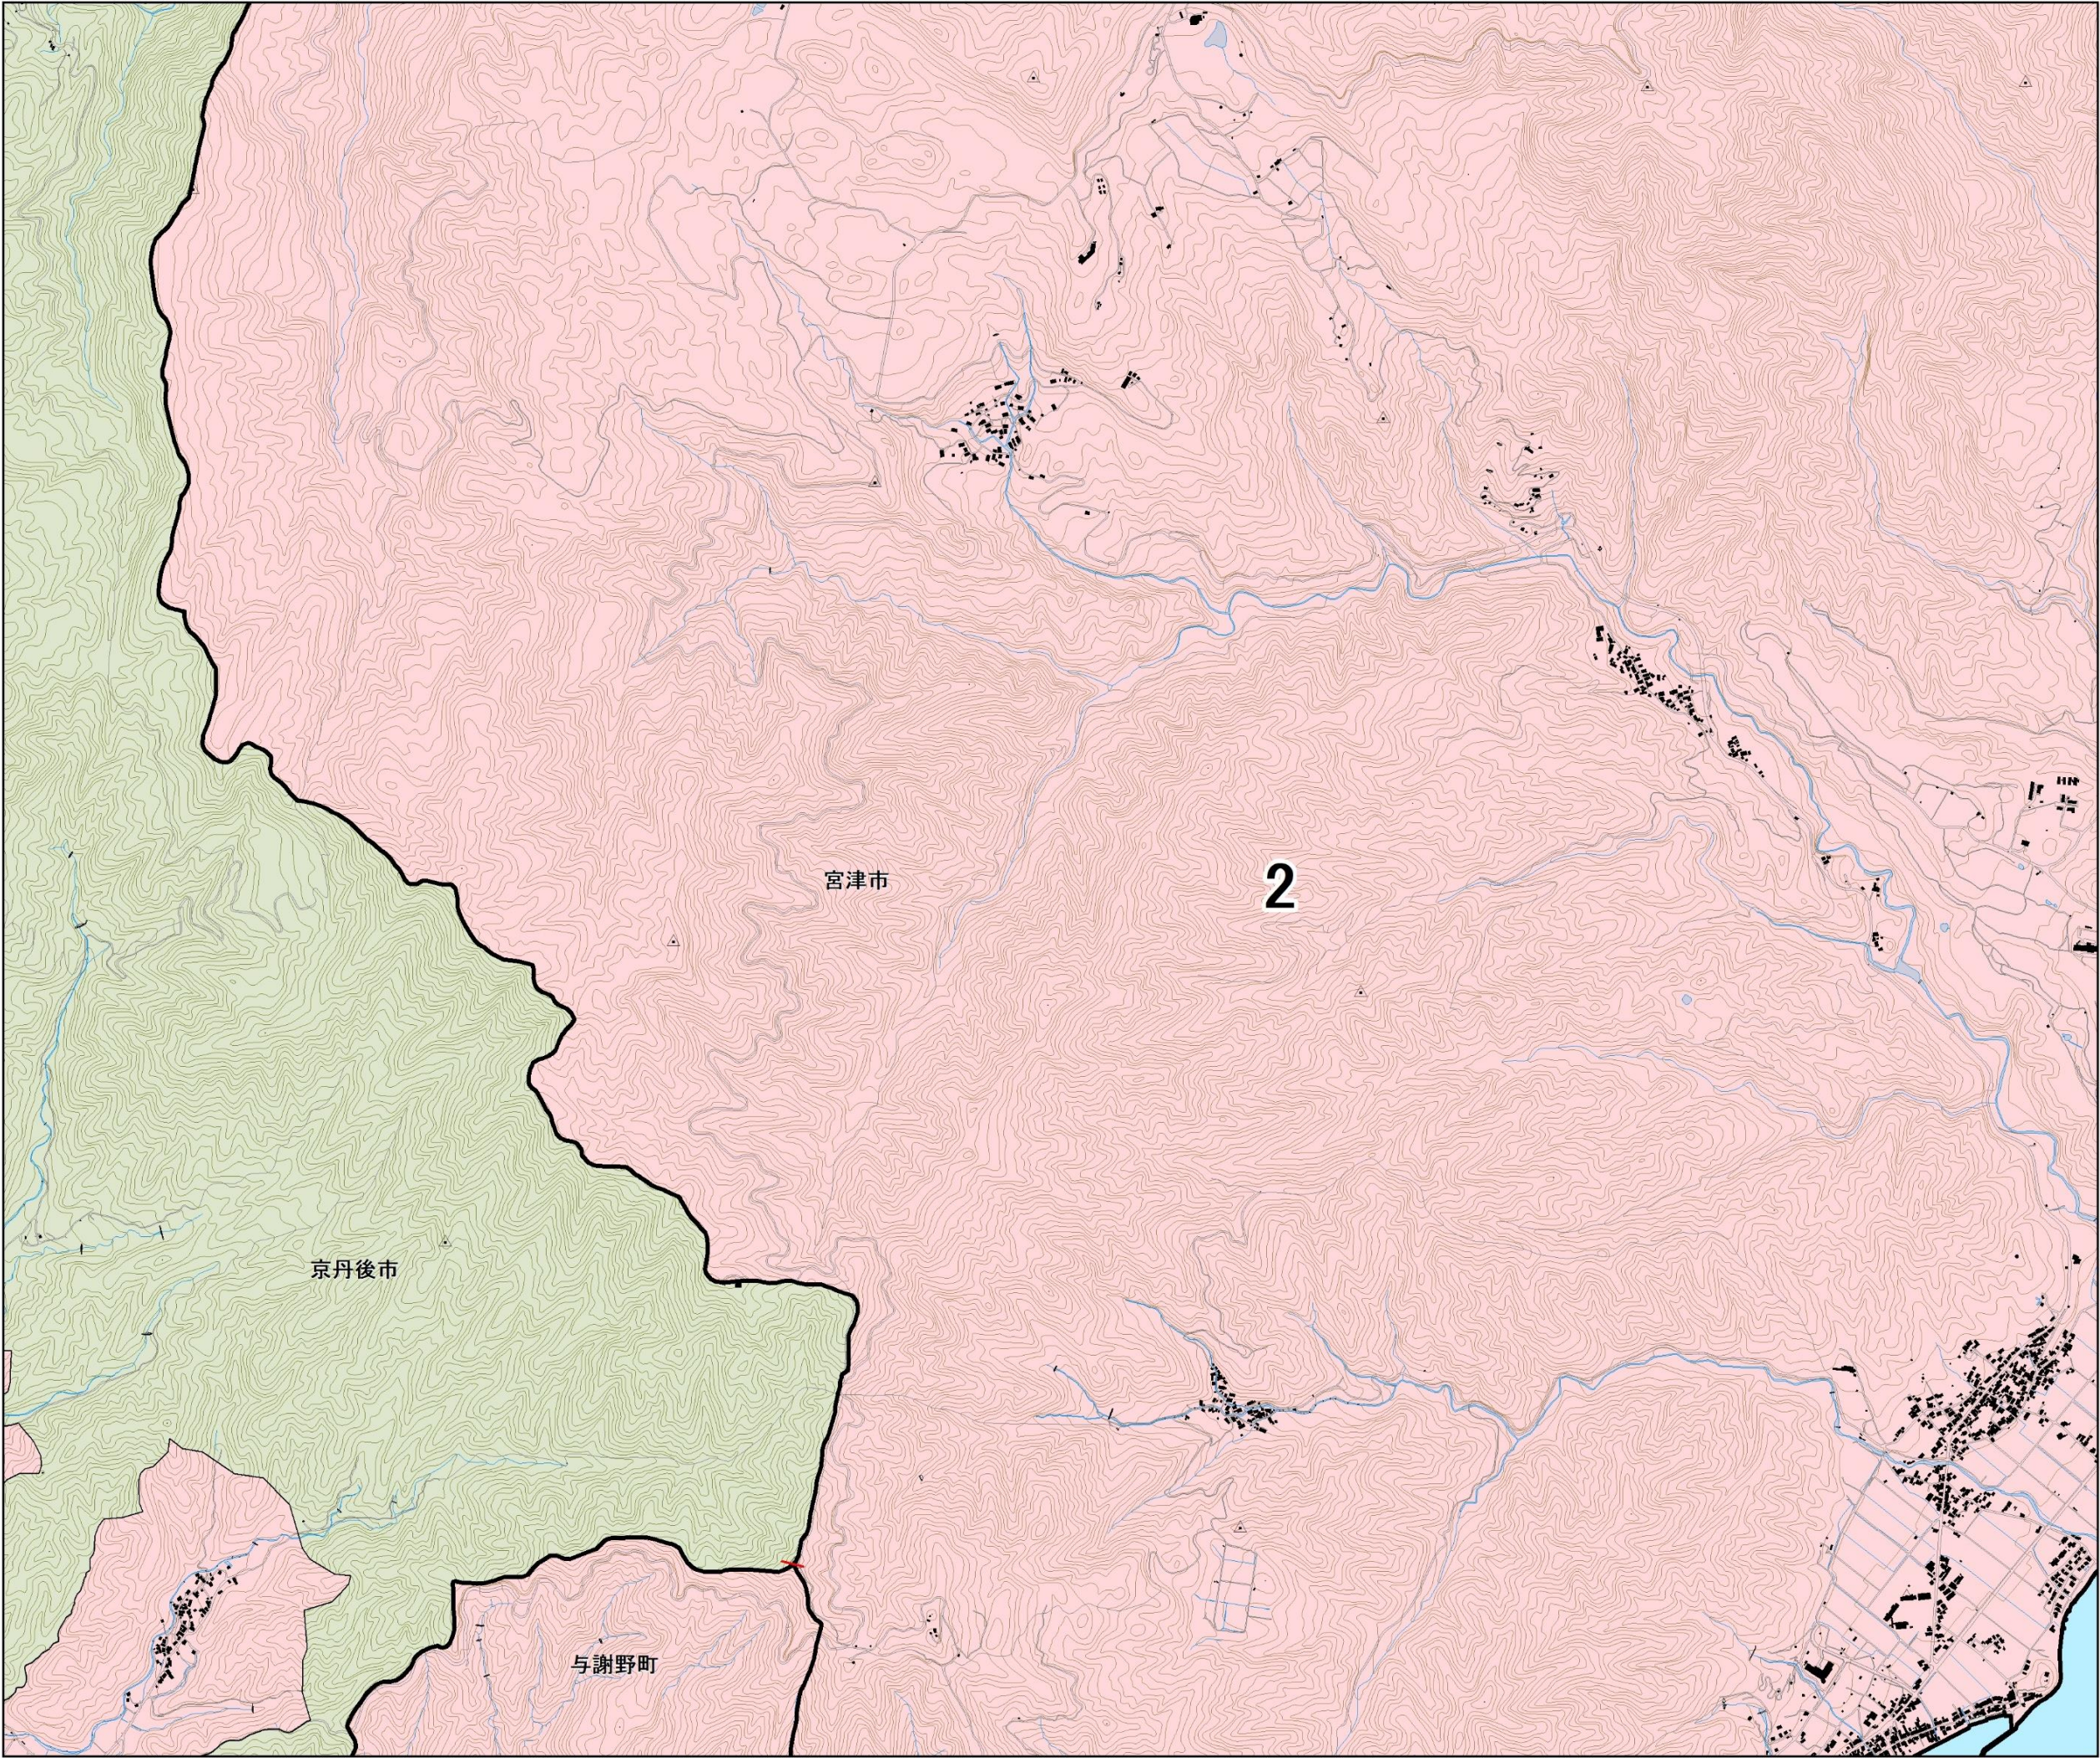

宅地造成等工事規制区域
及び特定盛土等規制区域
図郭単位図（宮津市）その3

3


/ 13

N

W

E

S

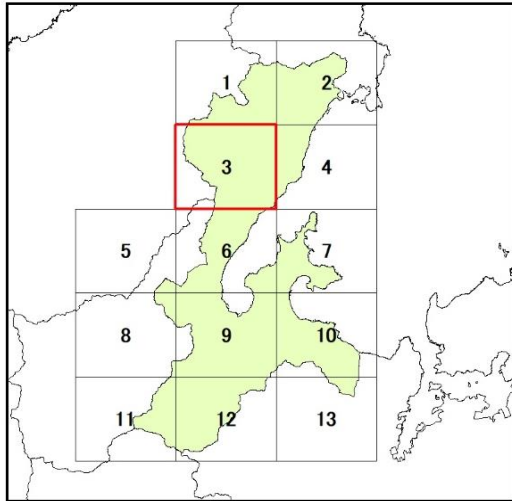



※特定盛土等規制区域は、京都府行政区域のうち、宅地造成等工事規制区域を除く区域を指す

宮津図郭単0705-3

凡例

	宅地造成等工事規制区域
	特定盛土等規制区域
	行政界


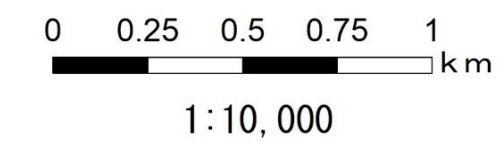


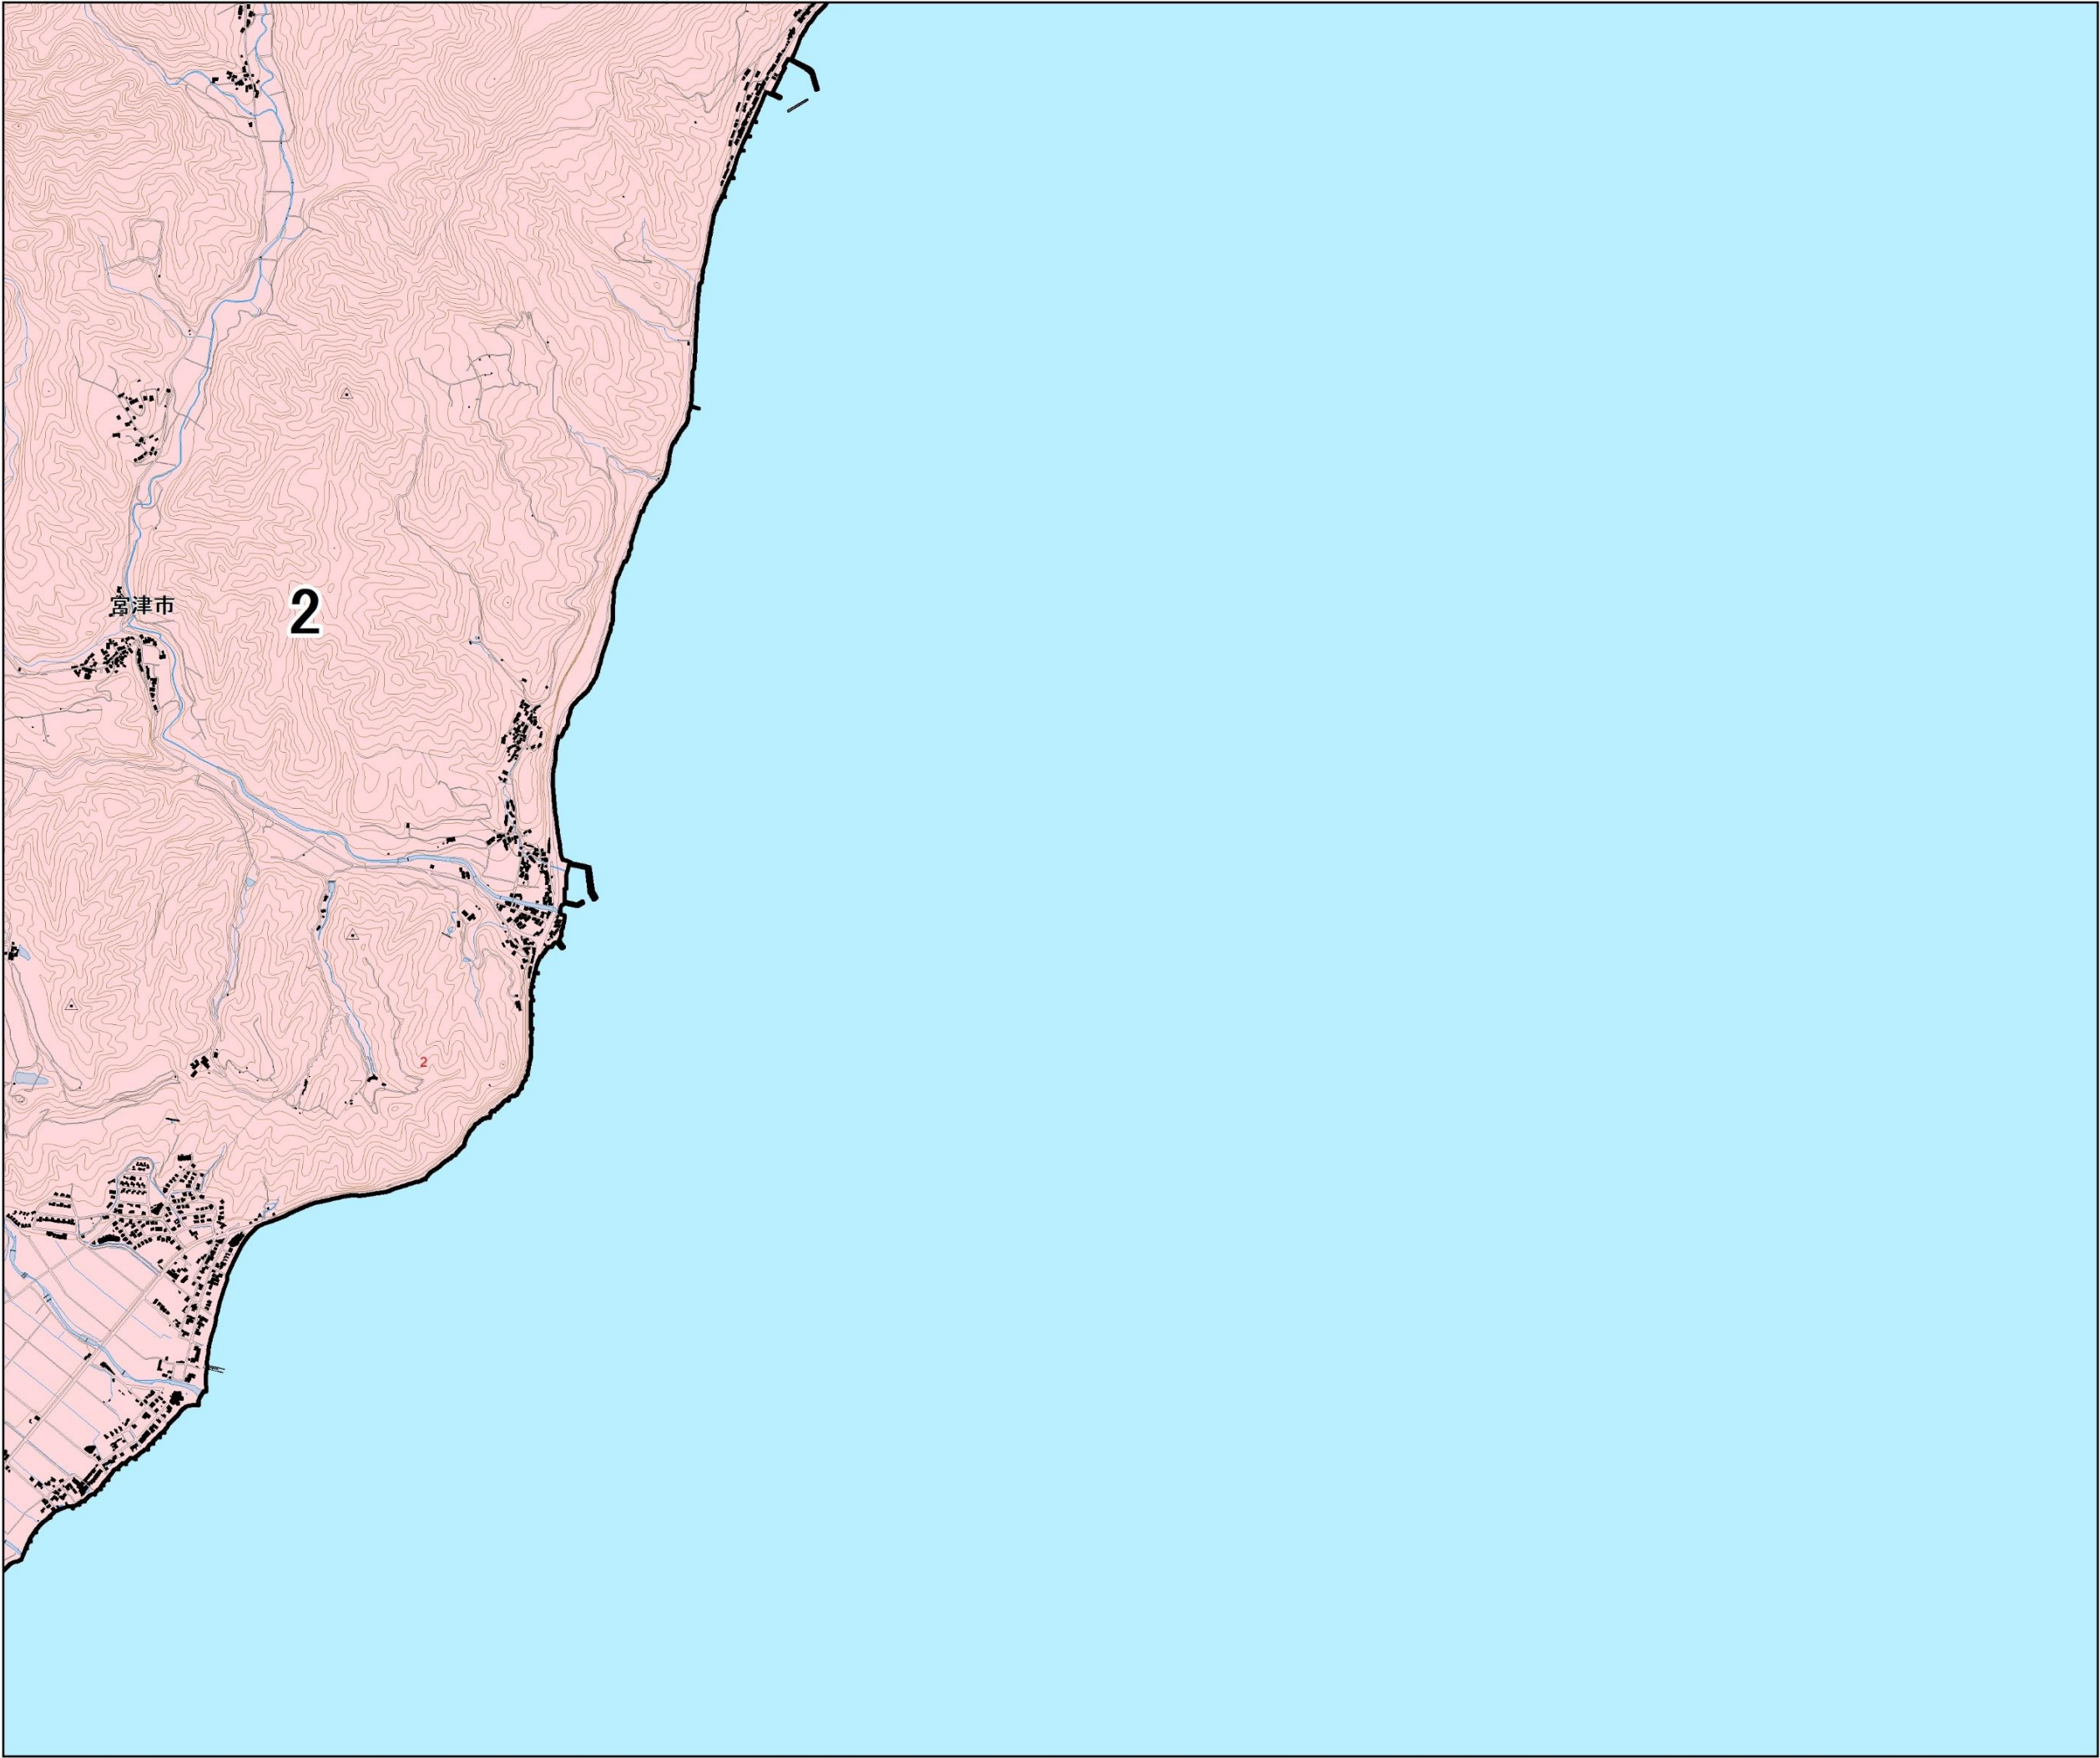

宅地造成等工事規制区域
及び特定盛土等規制区域
図郭単位図（宮津市）その4

4

/ 13

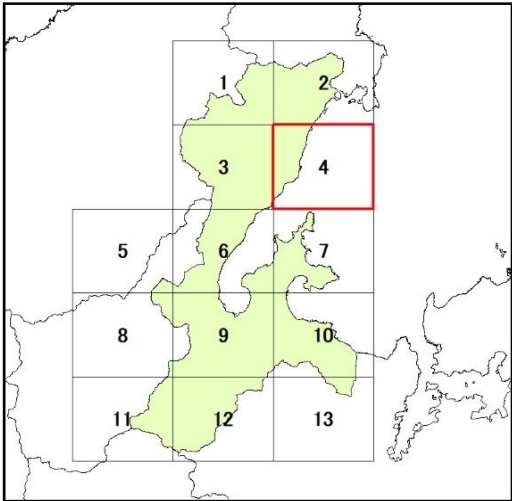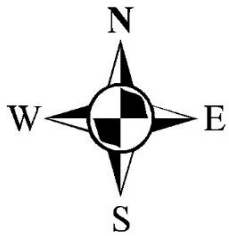

※特定盛土等規制区域は、京都府行政区域のうち、宅地造成等工事規制区域を除く区域を指す


宮津図郭単0705-4

凡例

- 宅地造成等工事規制区域
- 特定盛土等規制区域
- 行政界

0 0.25 0.5 0.75 1 km



1:10,000

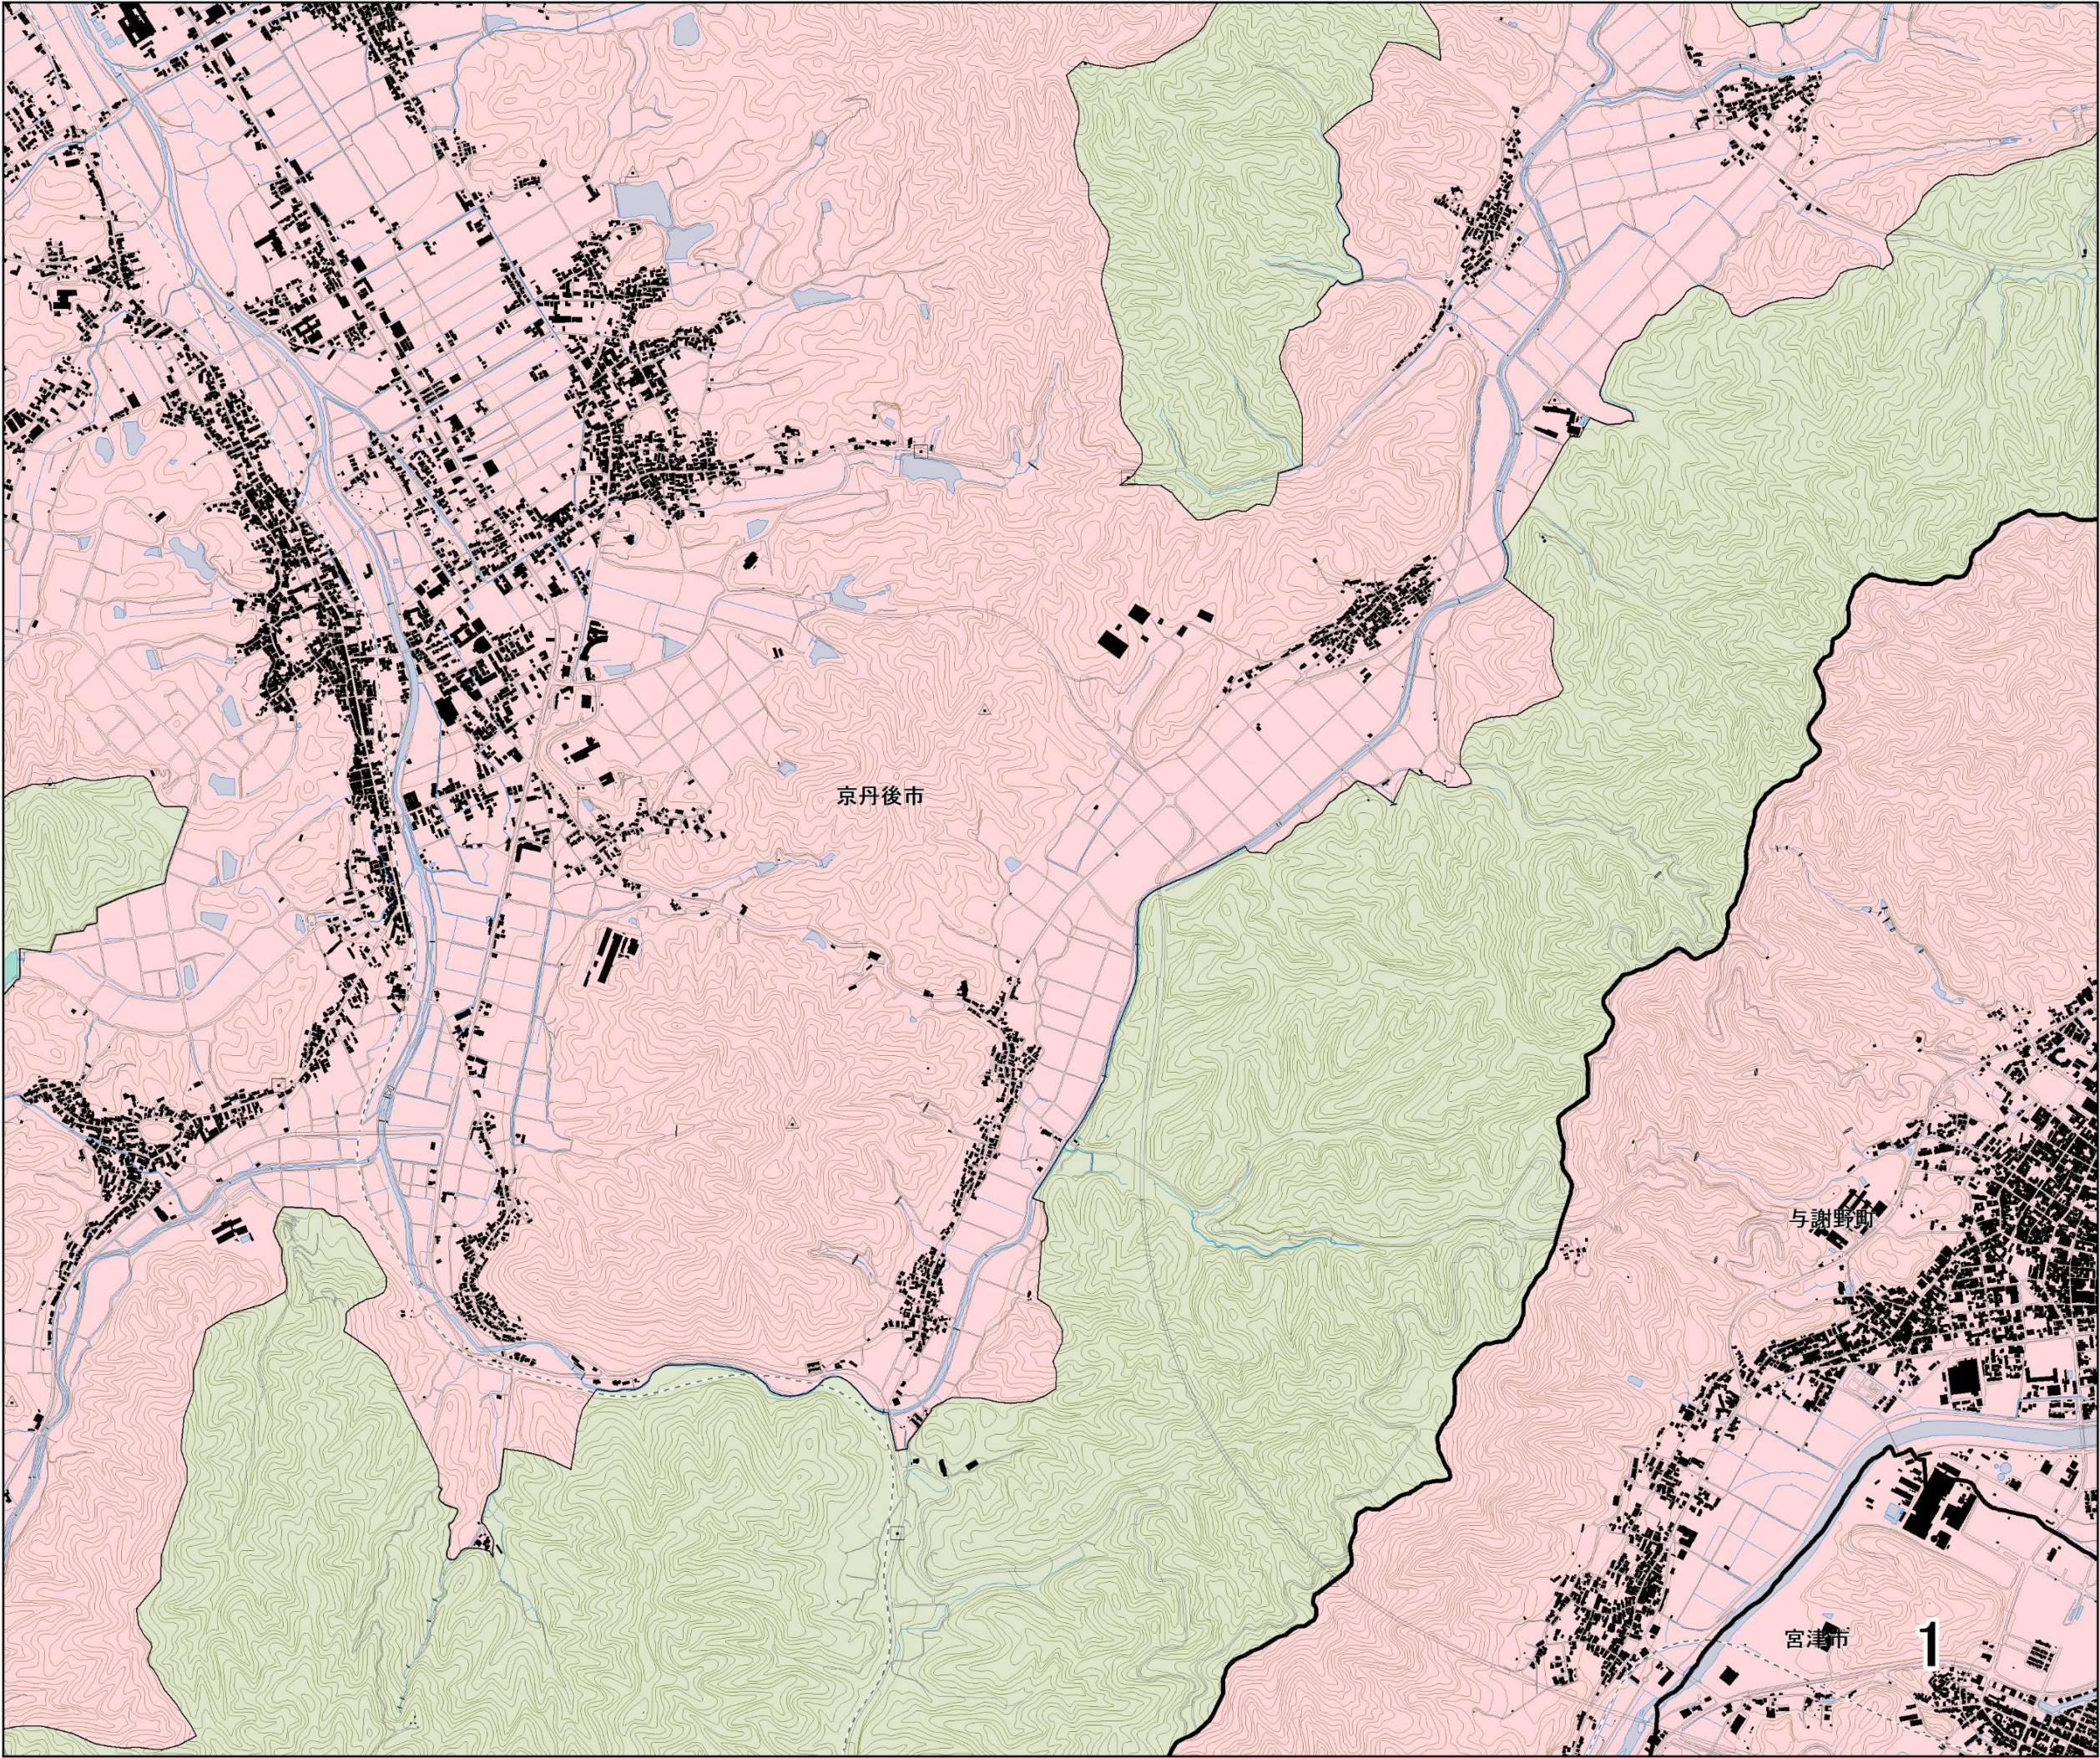

宅地造成等工事規制区域
及び特定盛土等規制区域
図郭単位図（宮津市）その5

5

/ 13

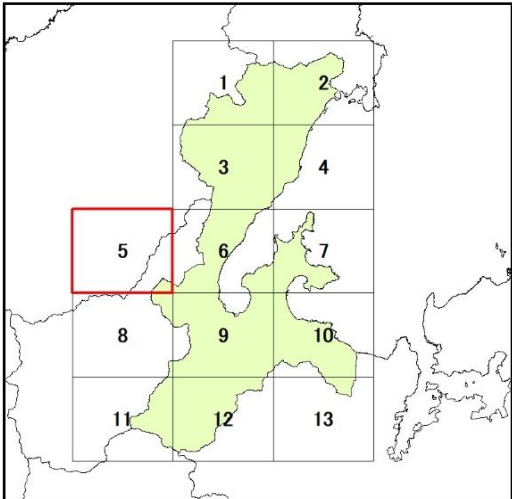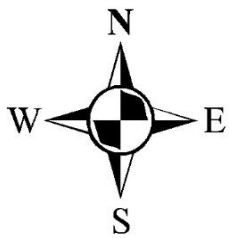

※特定盛土等規制区域は、京都府行政区域のうち、宅地造成等工事規制区域を除く区域を指す


宮津図郭単0705-5

凡例

- 宅地造成等工事規制区域
- 特定盛土等規制区域
- 行政界

0 0.25 0.5 0.75 1 km

1:10,000

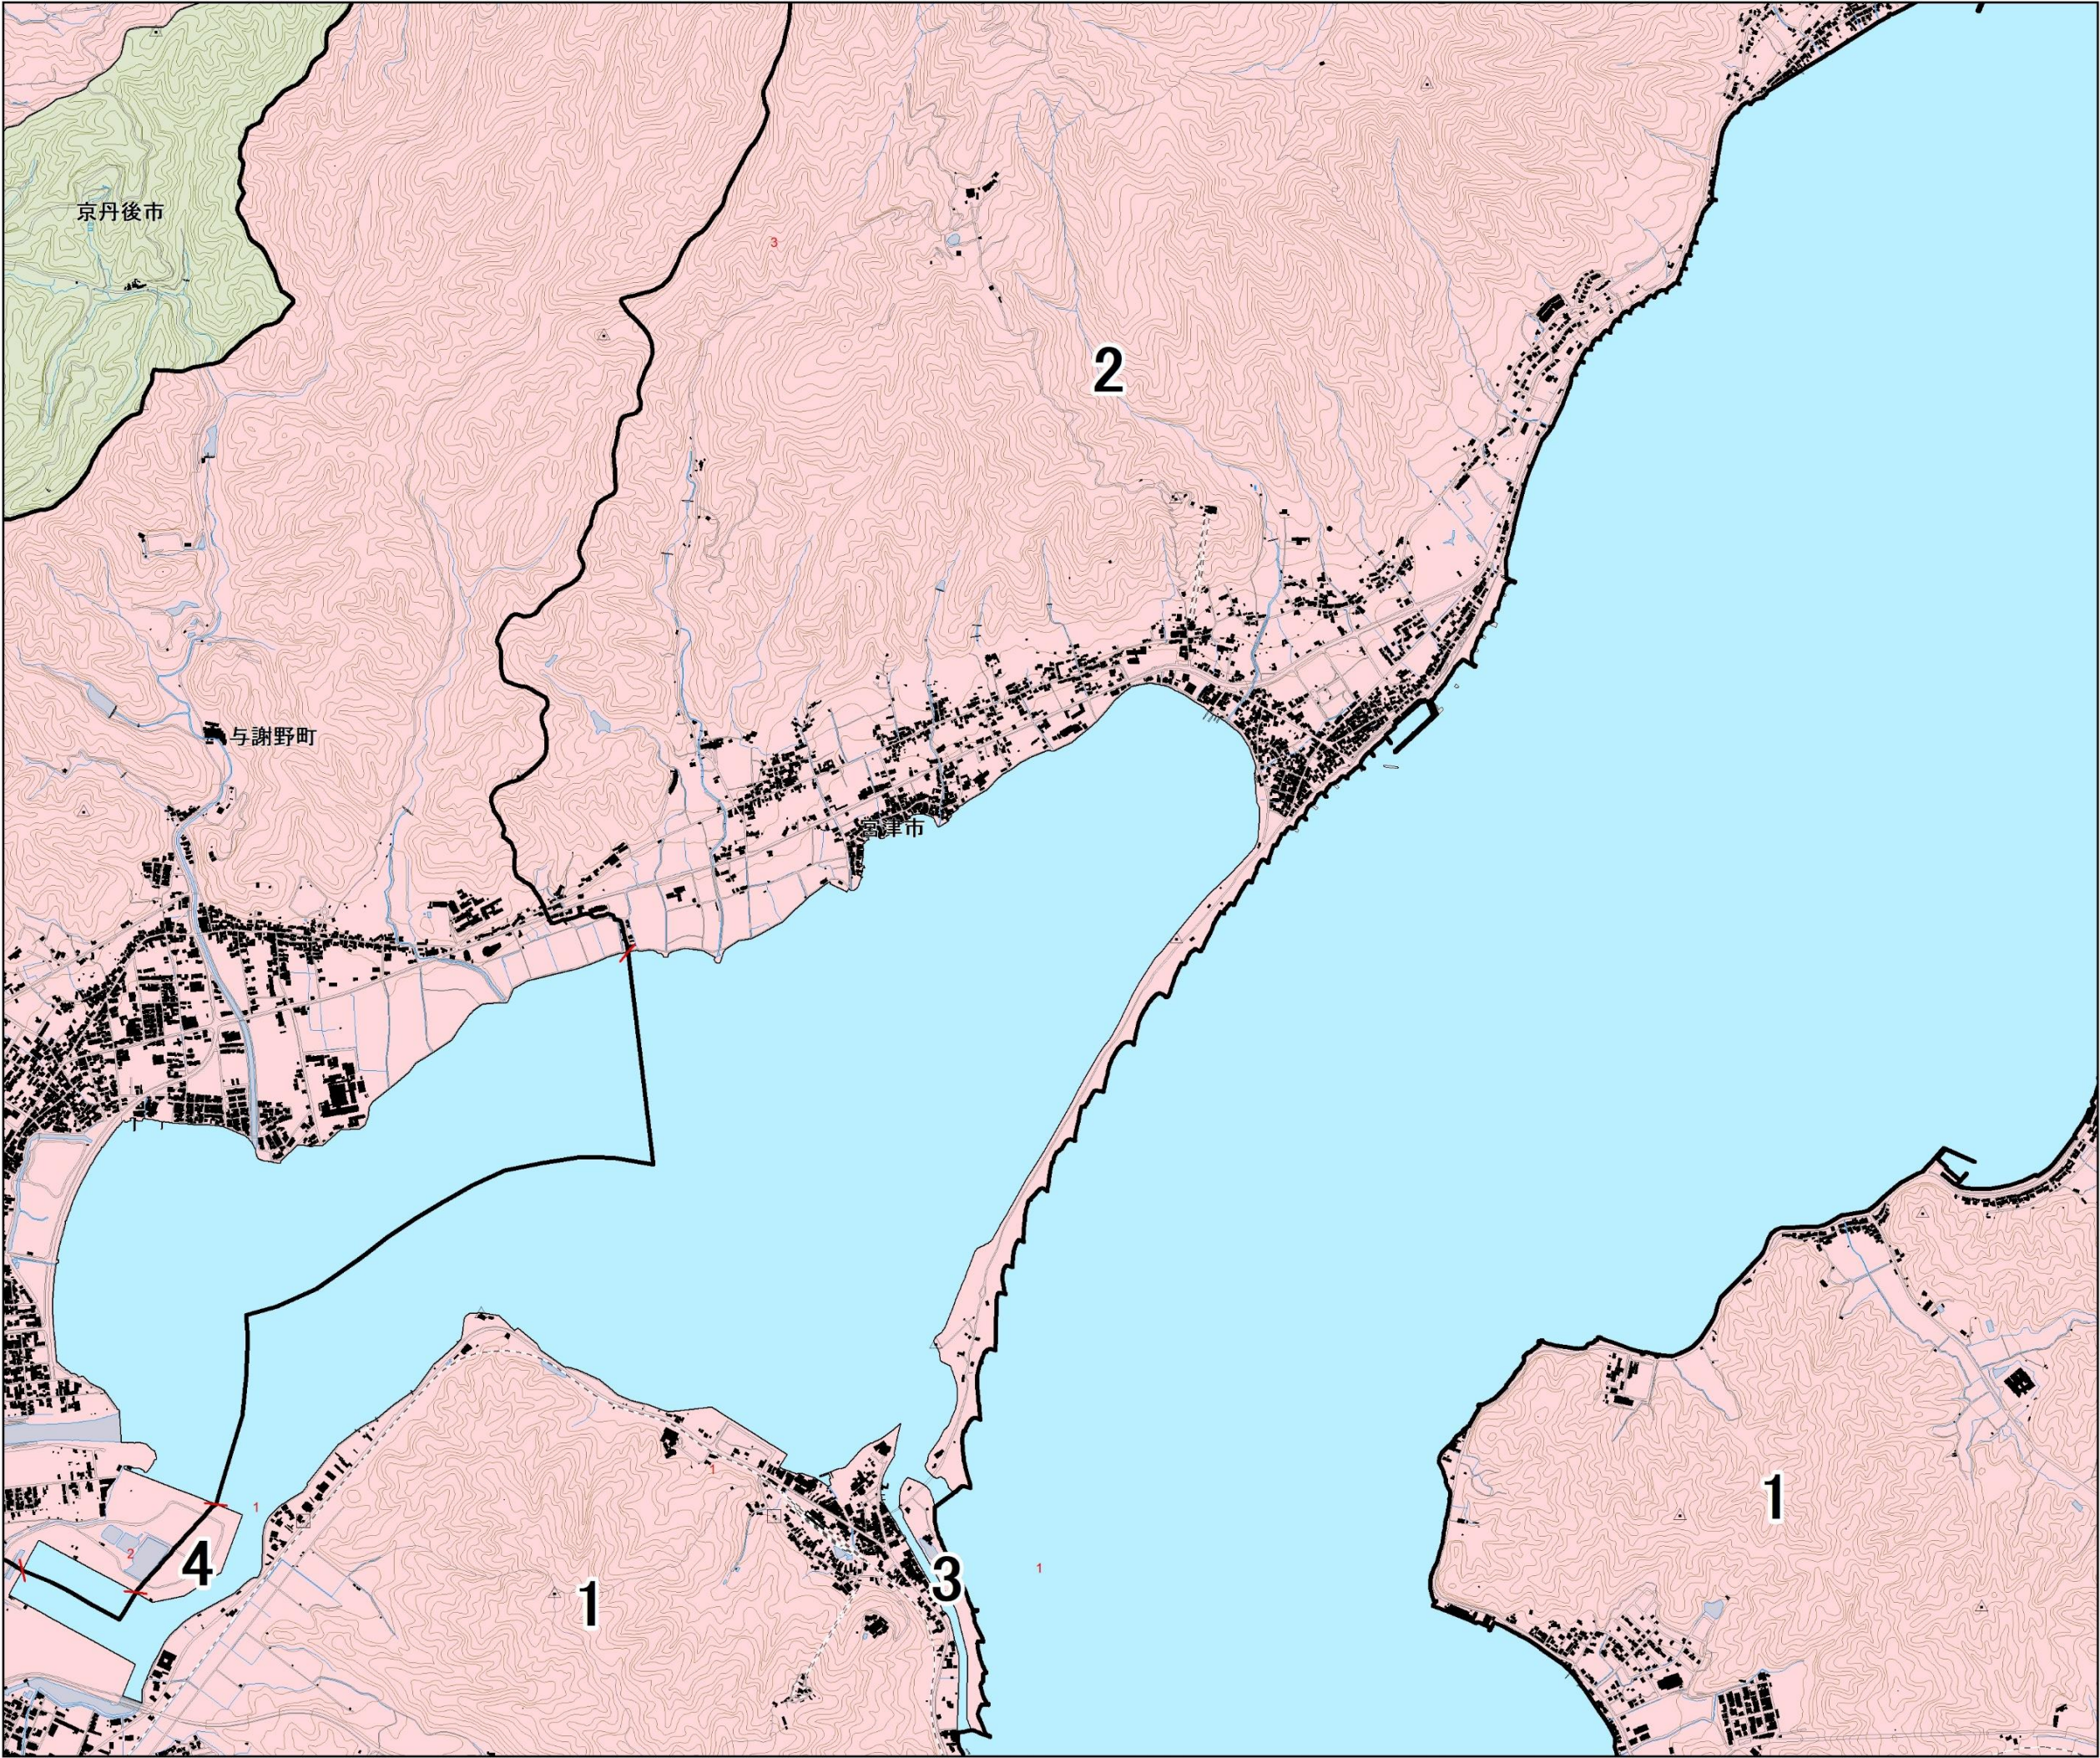

宅地造成等工事規制区域
及び特定盛土等規制区域
図郭単位図（宮津市）その6

6


/ 13

N

W

E

S

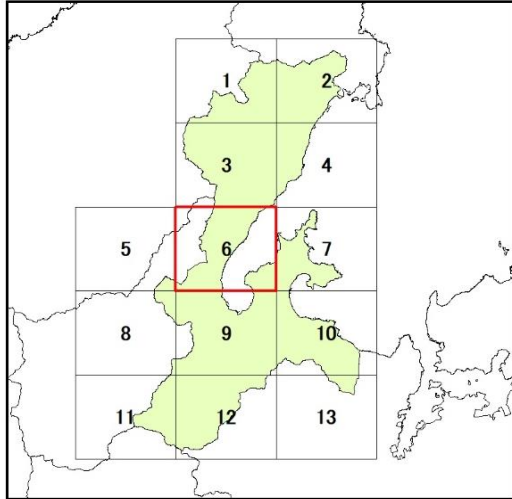

※特定盛土等規制区域は、京都府行政区域のうち、宅地造成等工事規制区域を除く区域を指す

宮津図郭単0705-6

凡例

	宅地造成等工事規制区域
	特定盛土等規制区域
	行政界

