
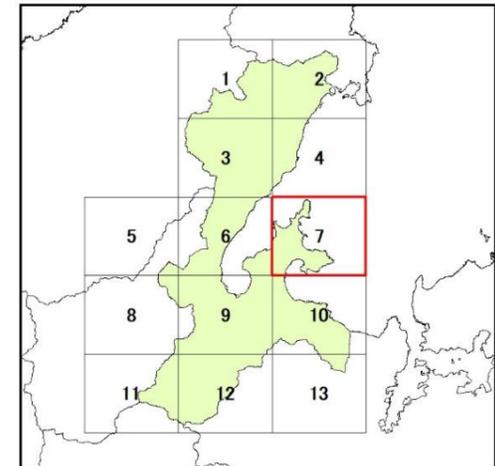



宅地造成等工事規制区域  
及び特定盛土等規制区域  
図郭単位図（宮津市）その7

7

/ 13

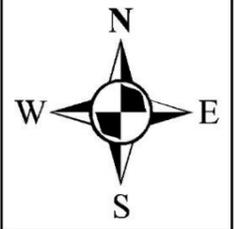

※特定盛土等規制区域は、京都府行政区域のうち、宅地造成等工事規制区域を除く区域を指す

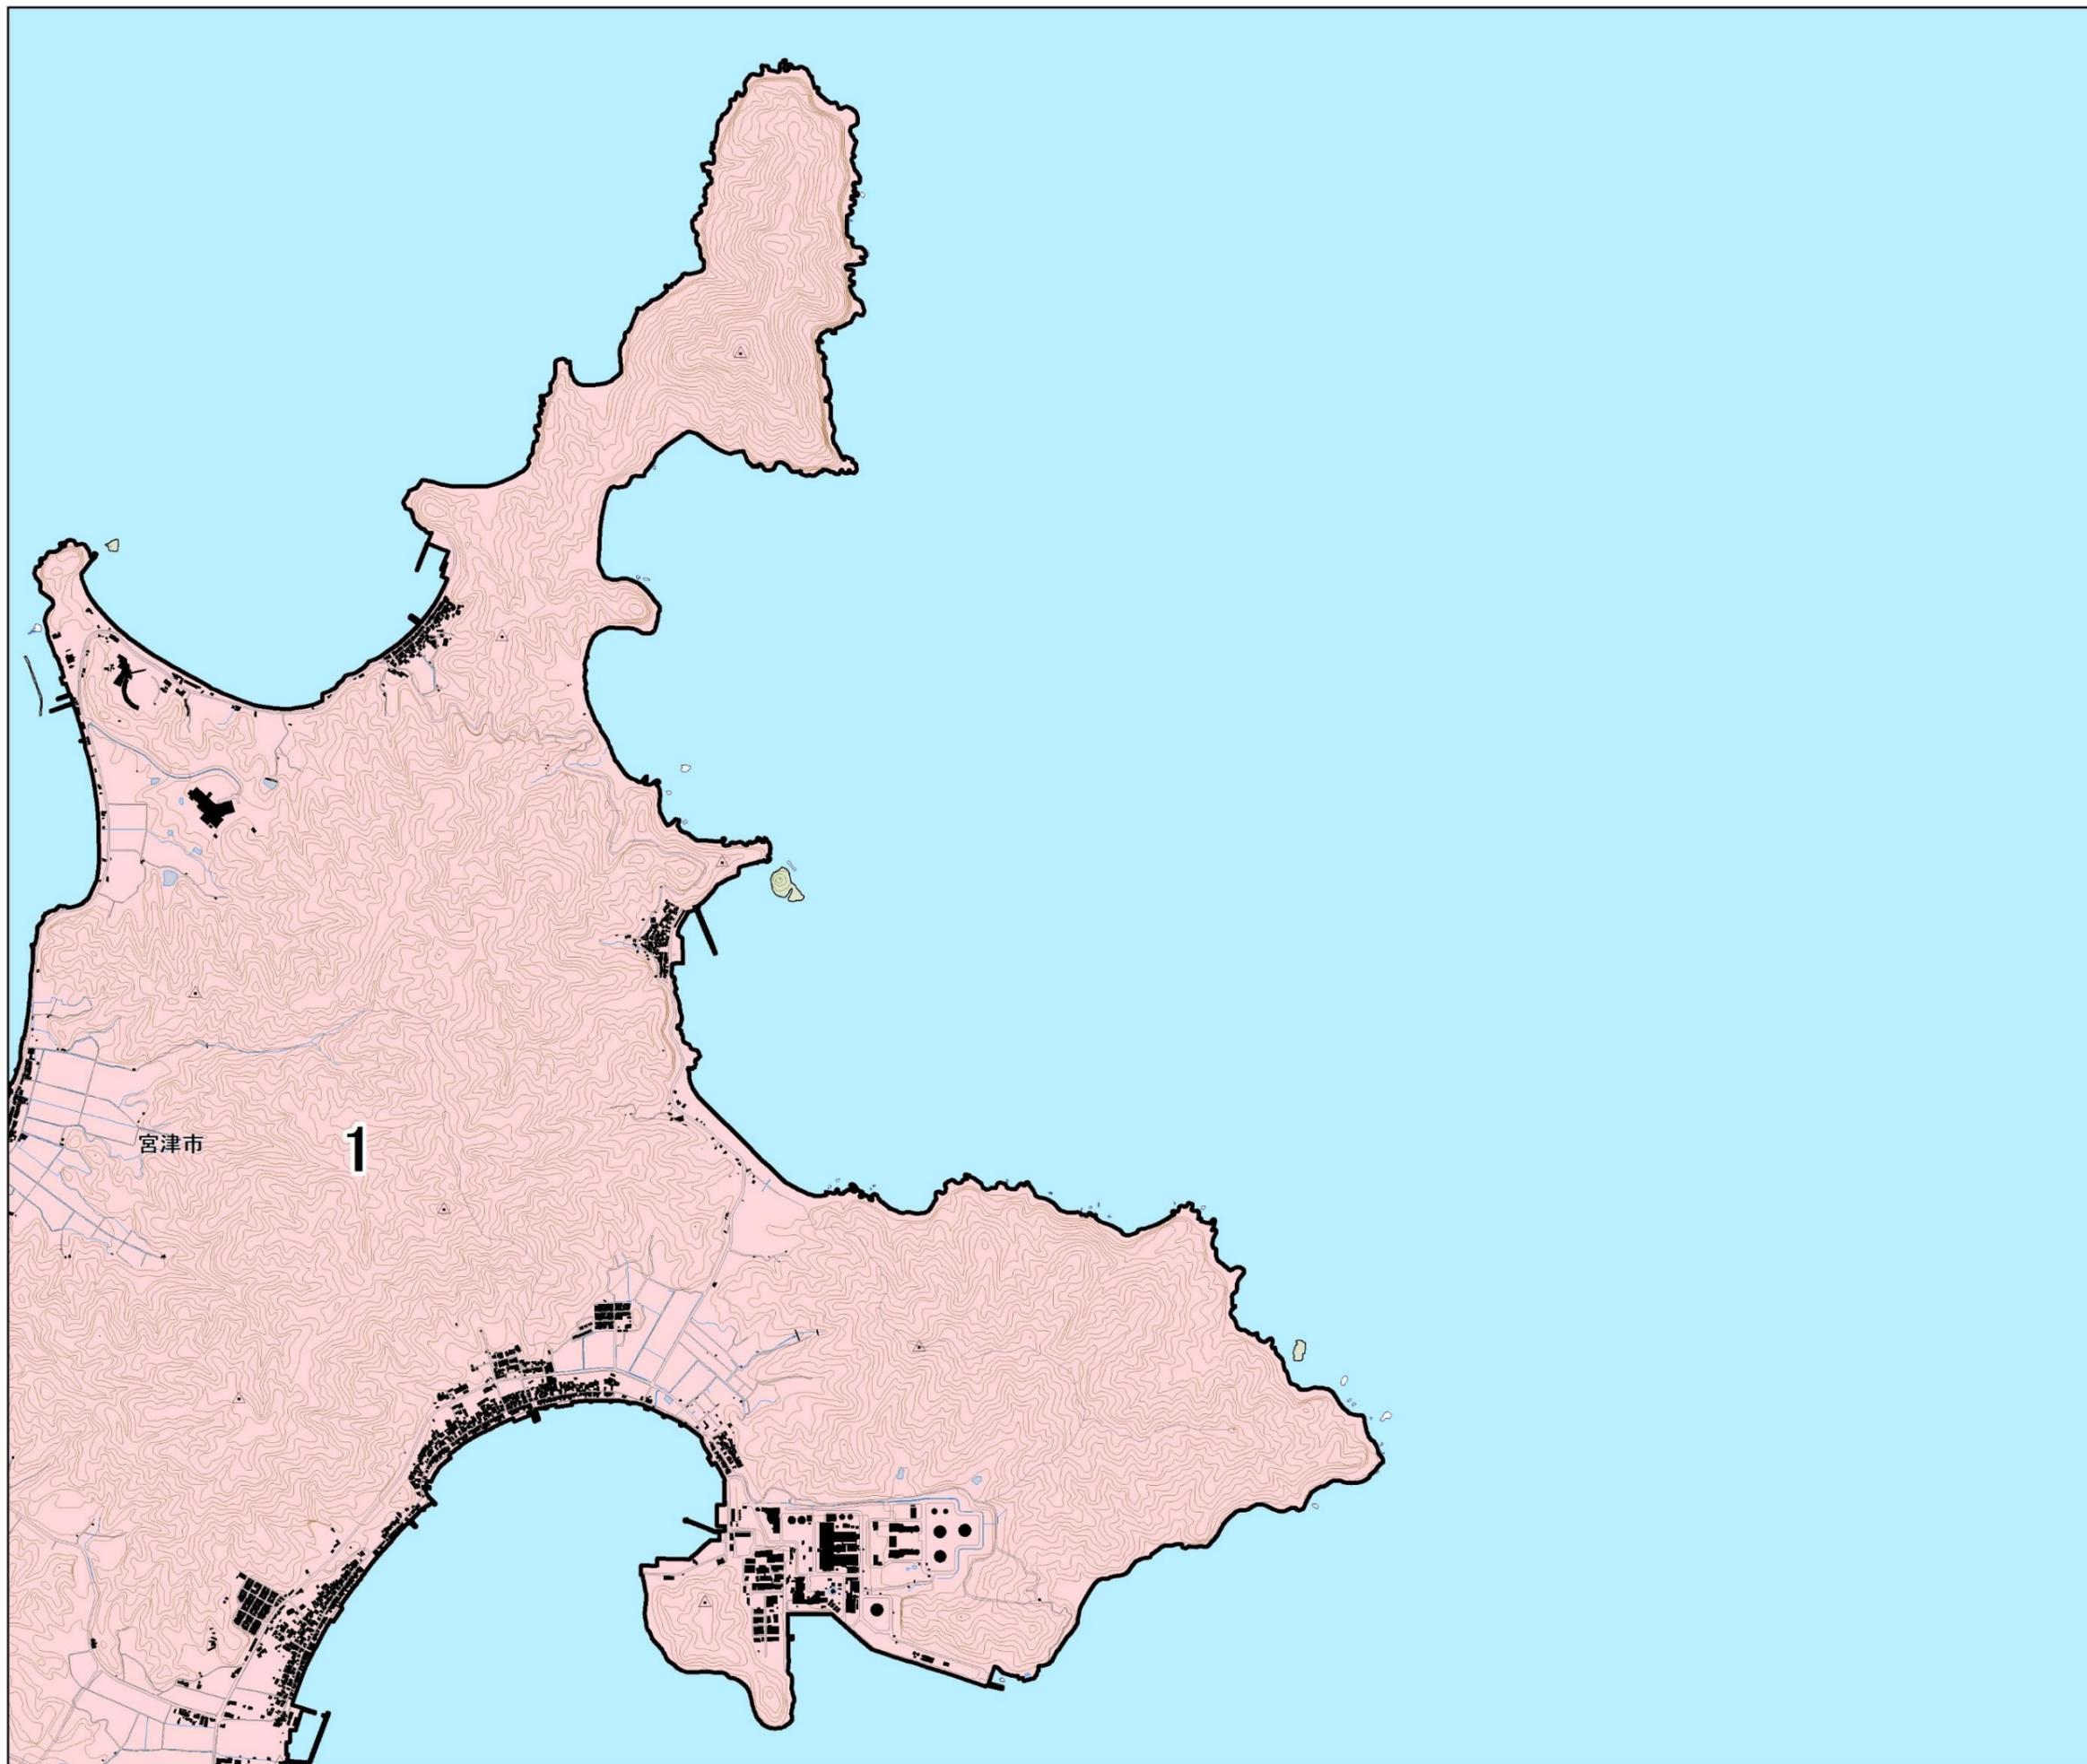


宮津図郭単0705-7

凡例

- 宅地造成等工事規制区域
- 特定盛土等規制区域
- 行政界




1:10,000

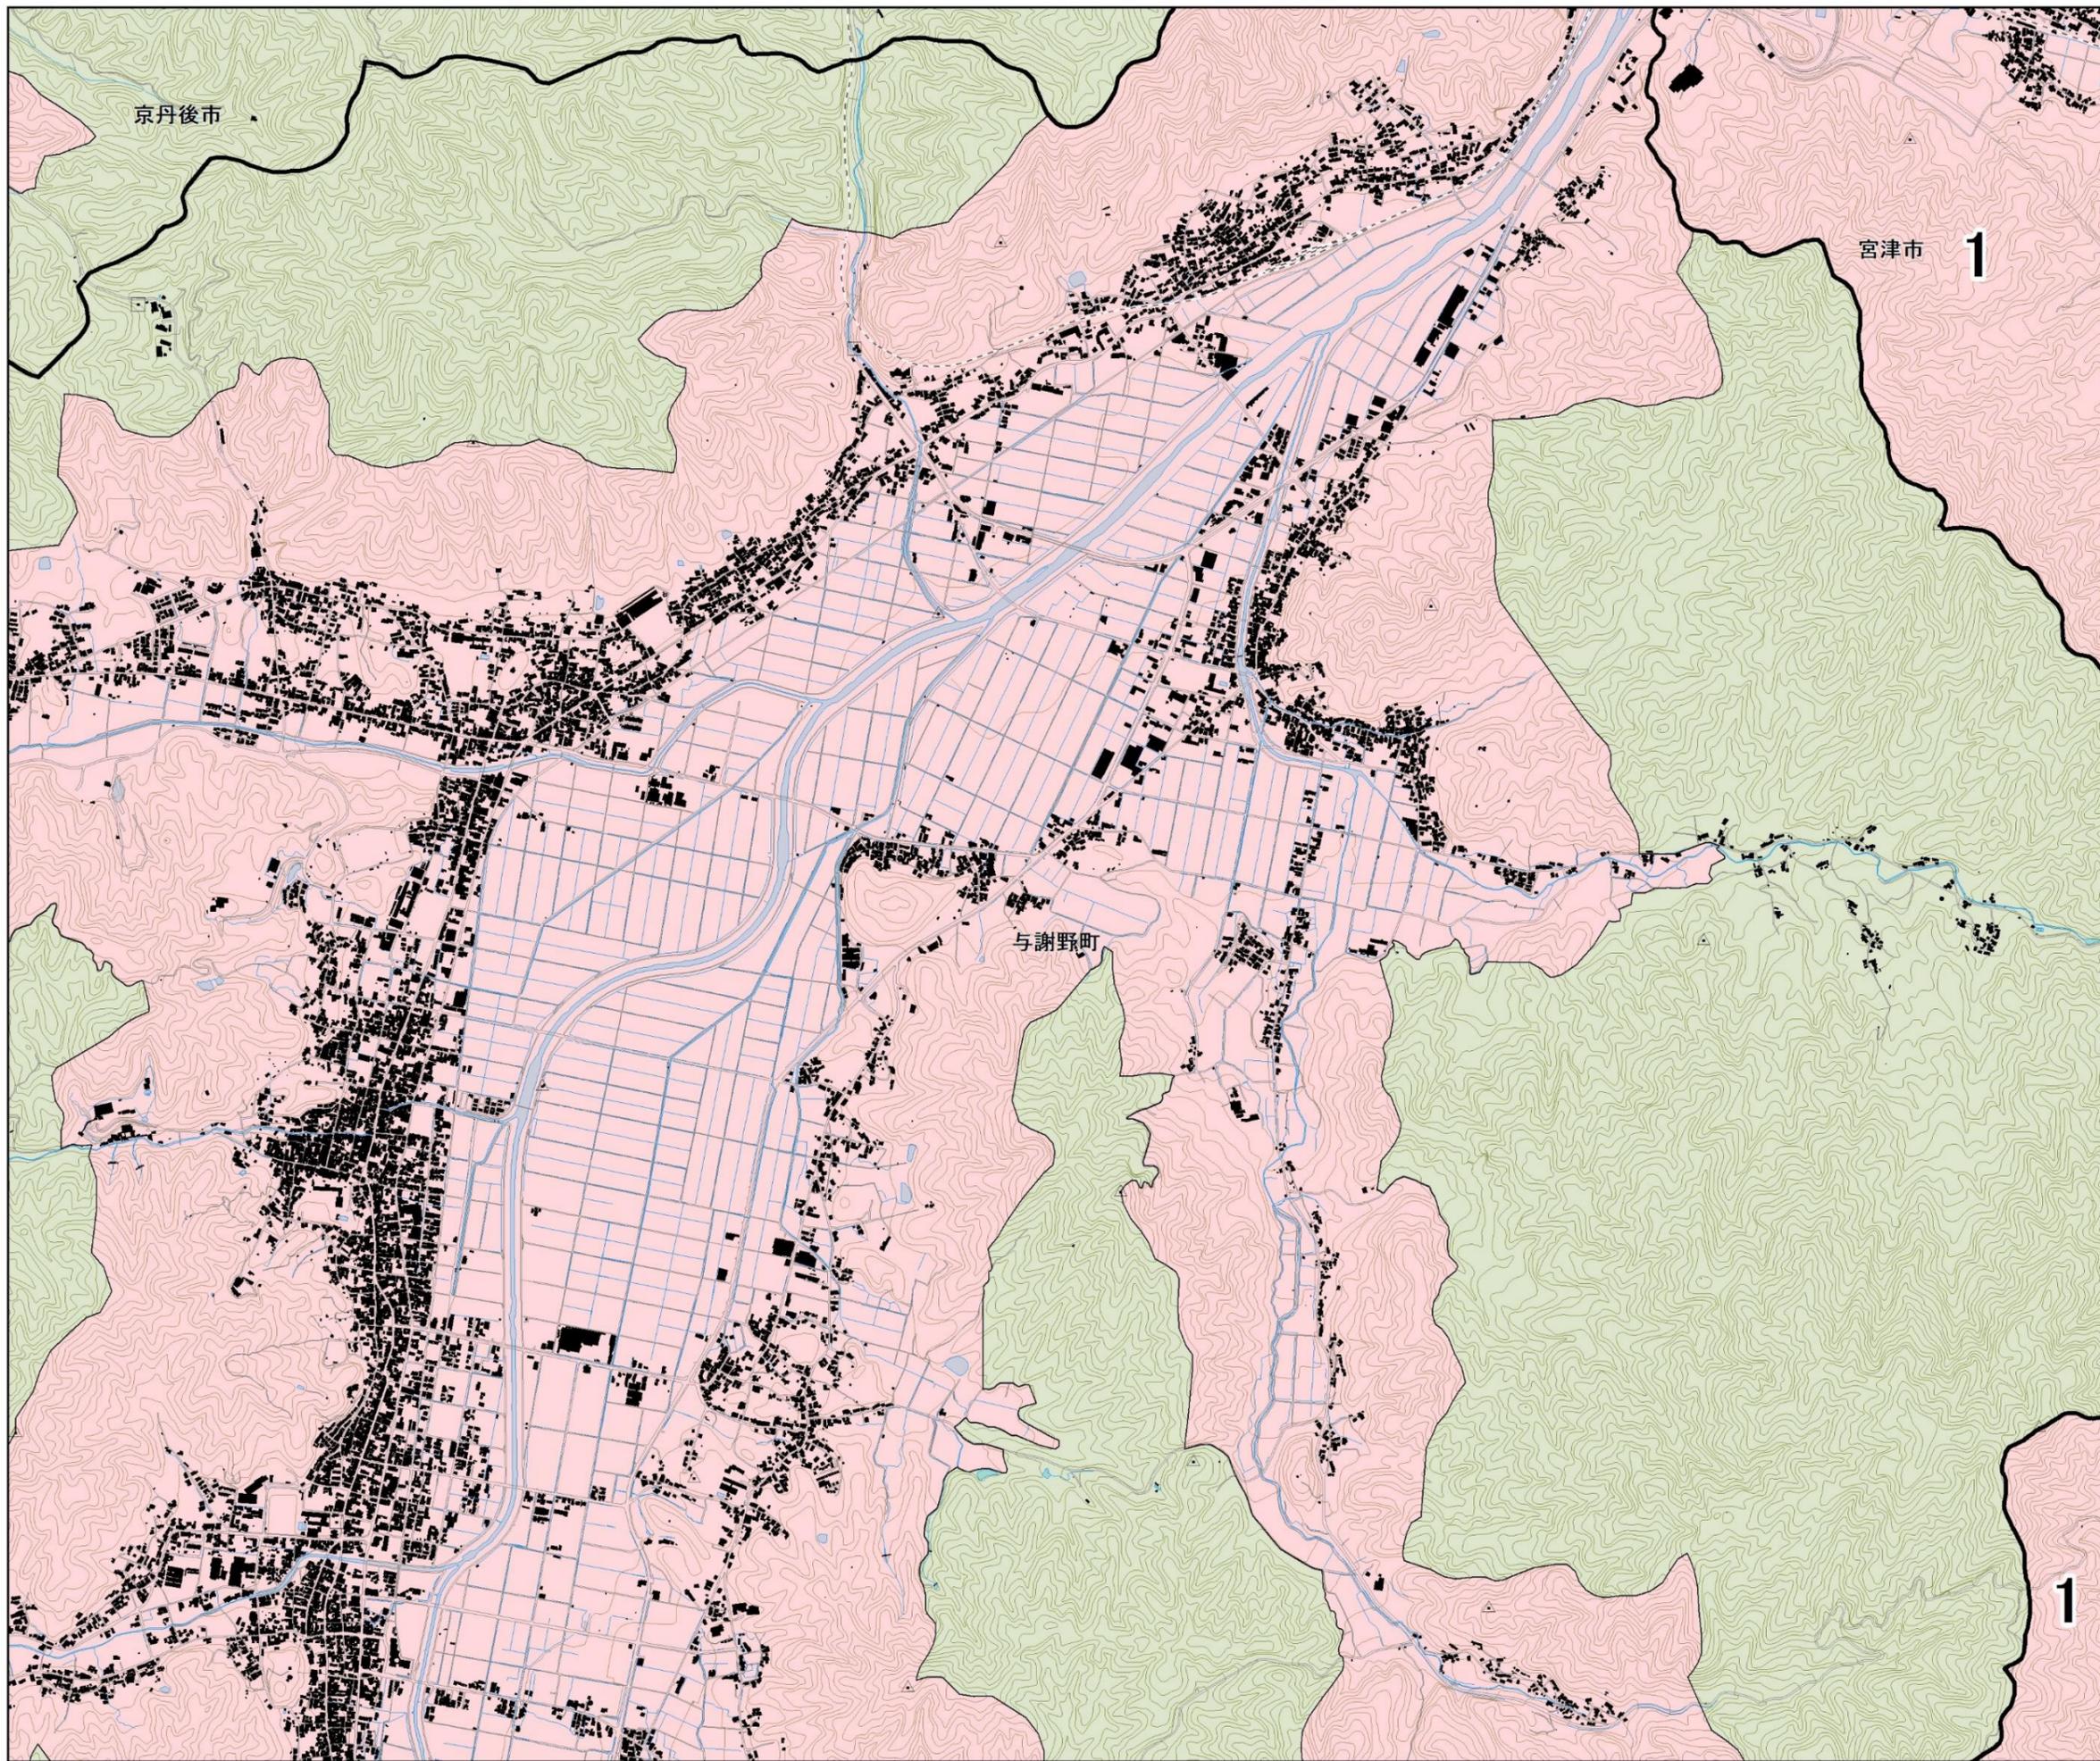

宅地造成等工事規制区域  
及び特定盛土等規制区域  
図郭単位図（宮津市）その8

8 / 13

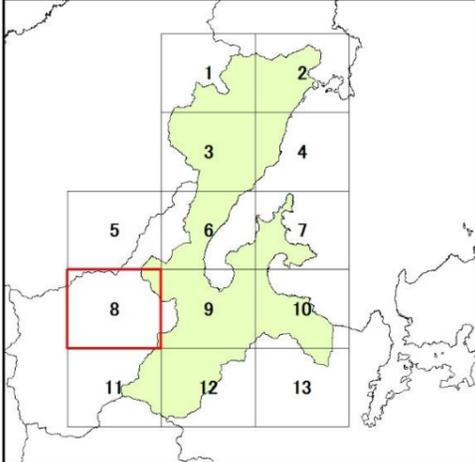

※特定盛土等規制区域は、京都府行政区域のうち、宅地造成等工事規制区域を除く区域を指す

宮津図郭単0705-8

凡例



- 宅地造成等工事規制区域
- 特定盛土等規制区域
- 行政界




1:10,000

宅地造成等工事規制区域  
及び特定盛土等規制区域  
図郭単位図（宮津市）その9

9  
/ 13

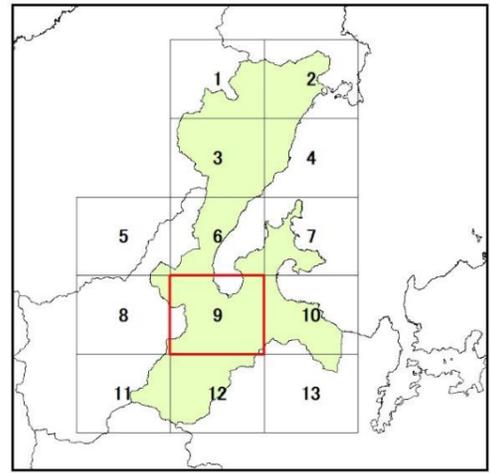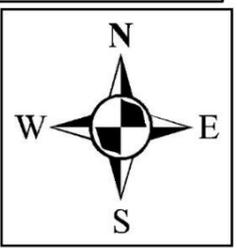


※特定盛土等規制区域は、京都府行政区域のうち、宅地造成等工事規制区域を除く区域を指す

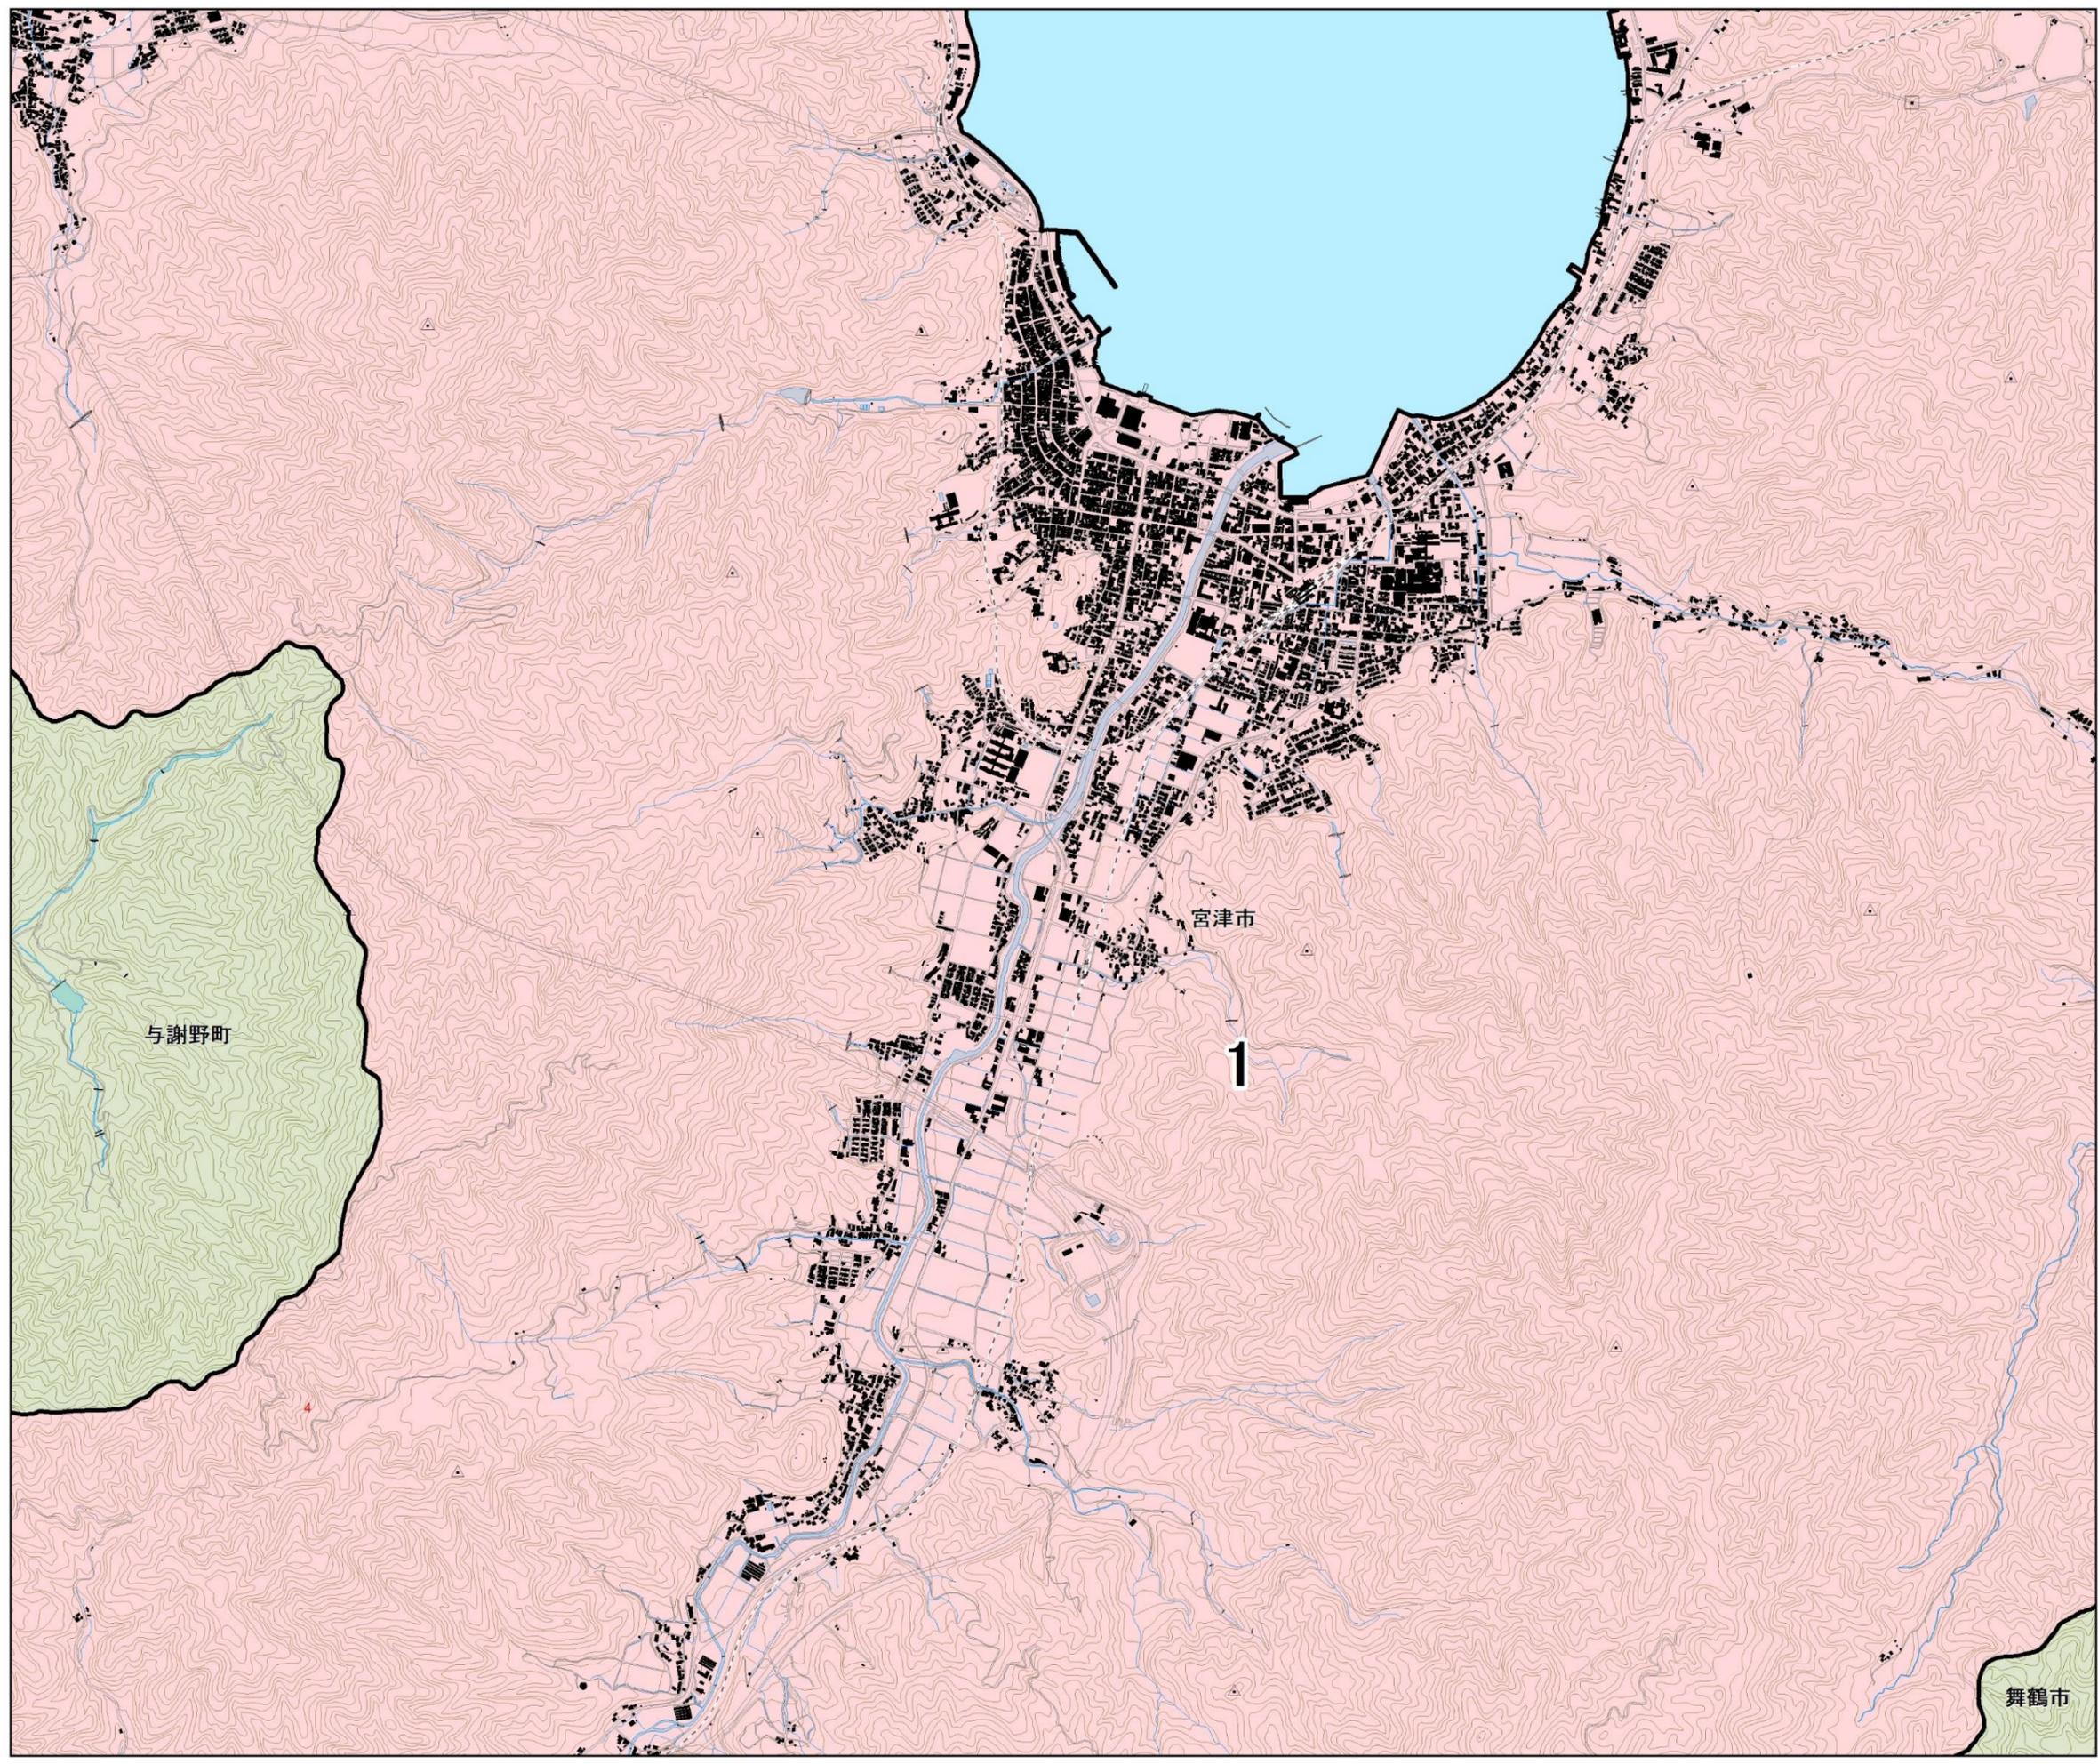

宮津図郭単0705-9

凡例

- 宅地造成等工事規制区域
- 特定盛土等規制区域
- 行政界


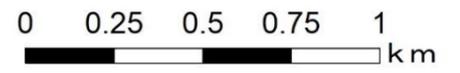


1:10,000


宅地造成等工事規制区域  
及び特定盛土等規制区域  
図郭単位図（宮津市）その10

10

/ 13

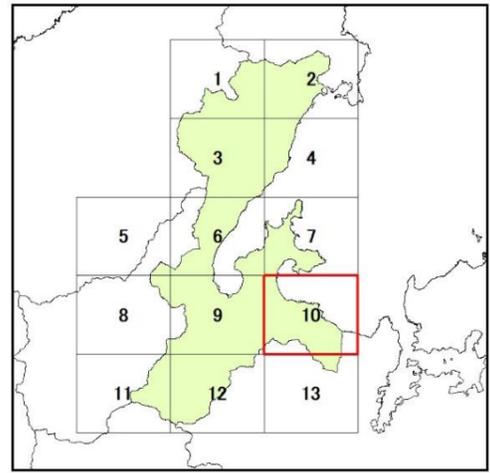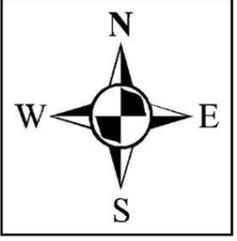


※特定盛土等規制区域は、京都府行政区域のうち、宅地造成等工事規制区域を除く区域を指す

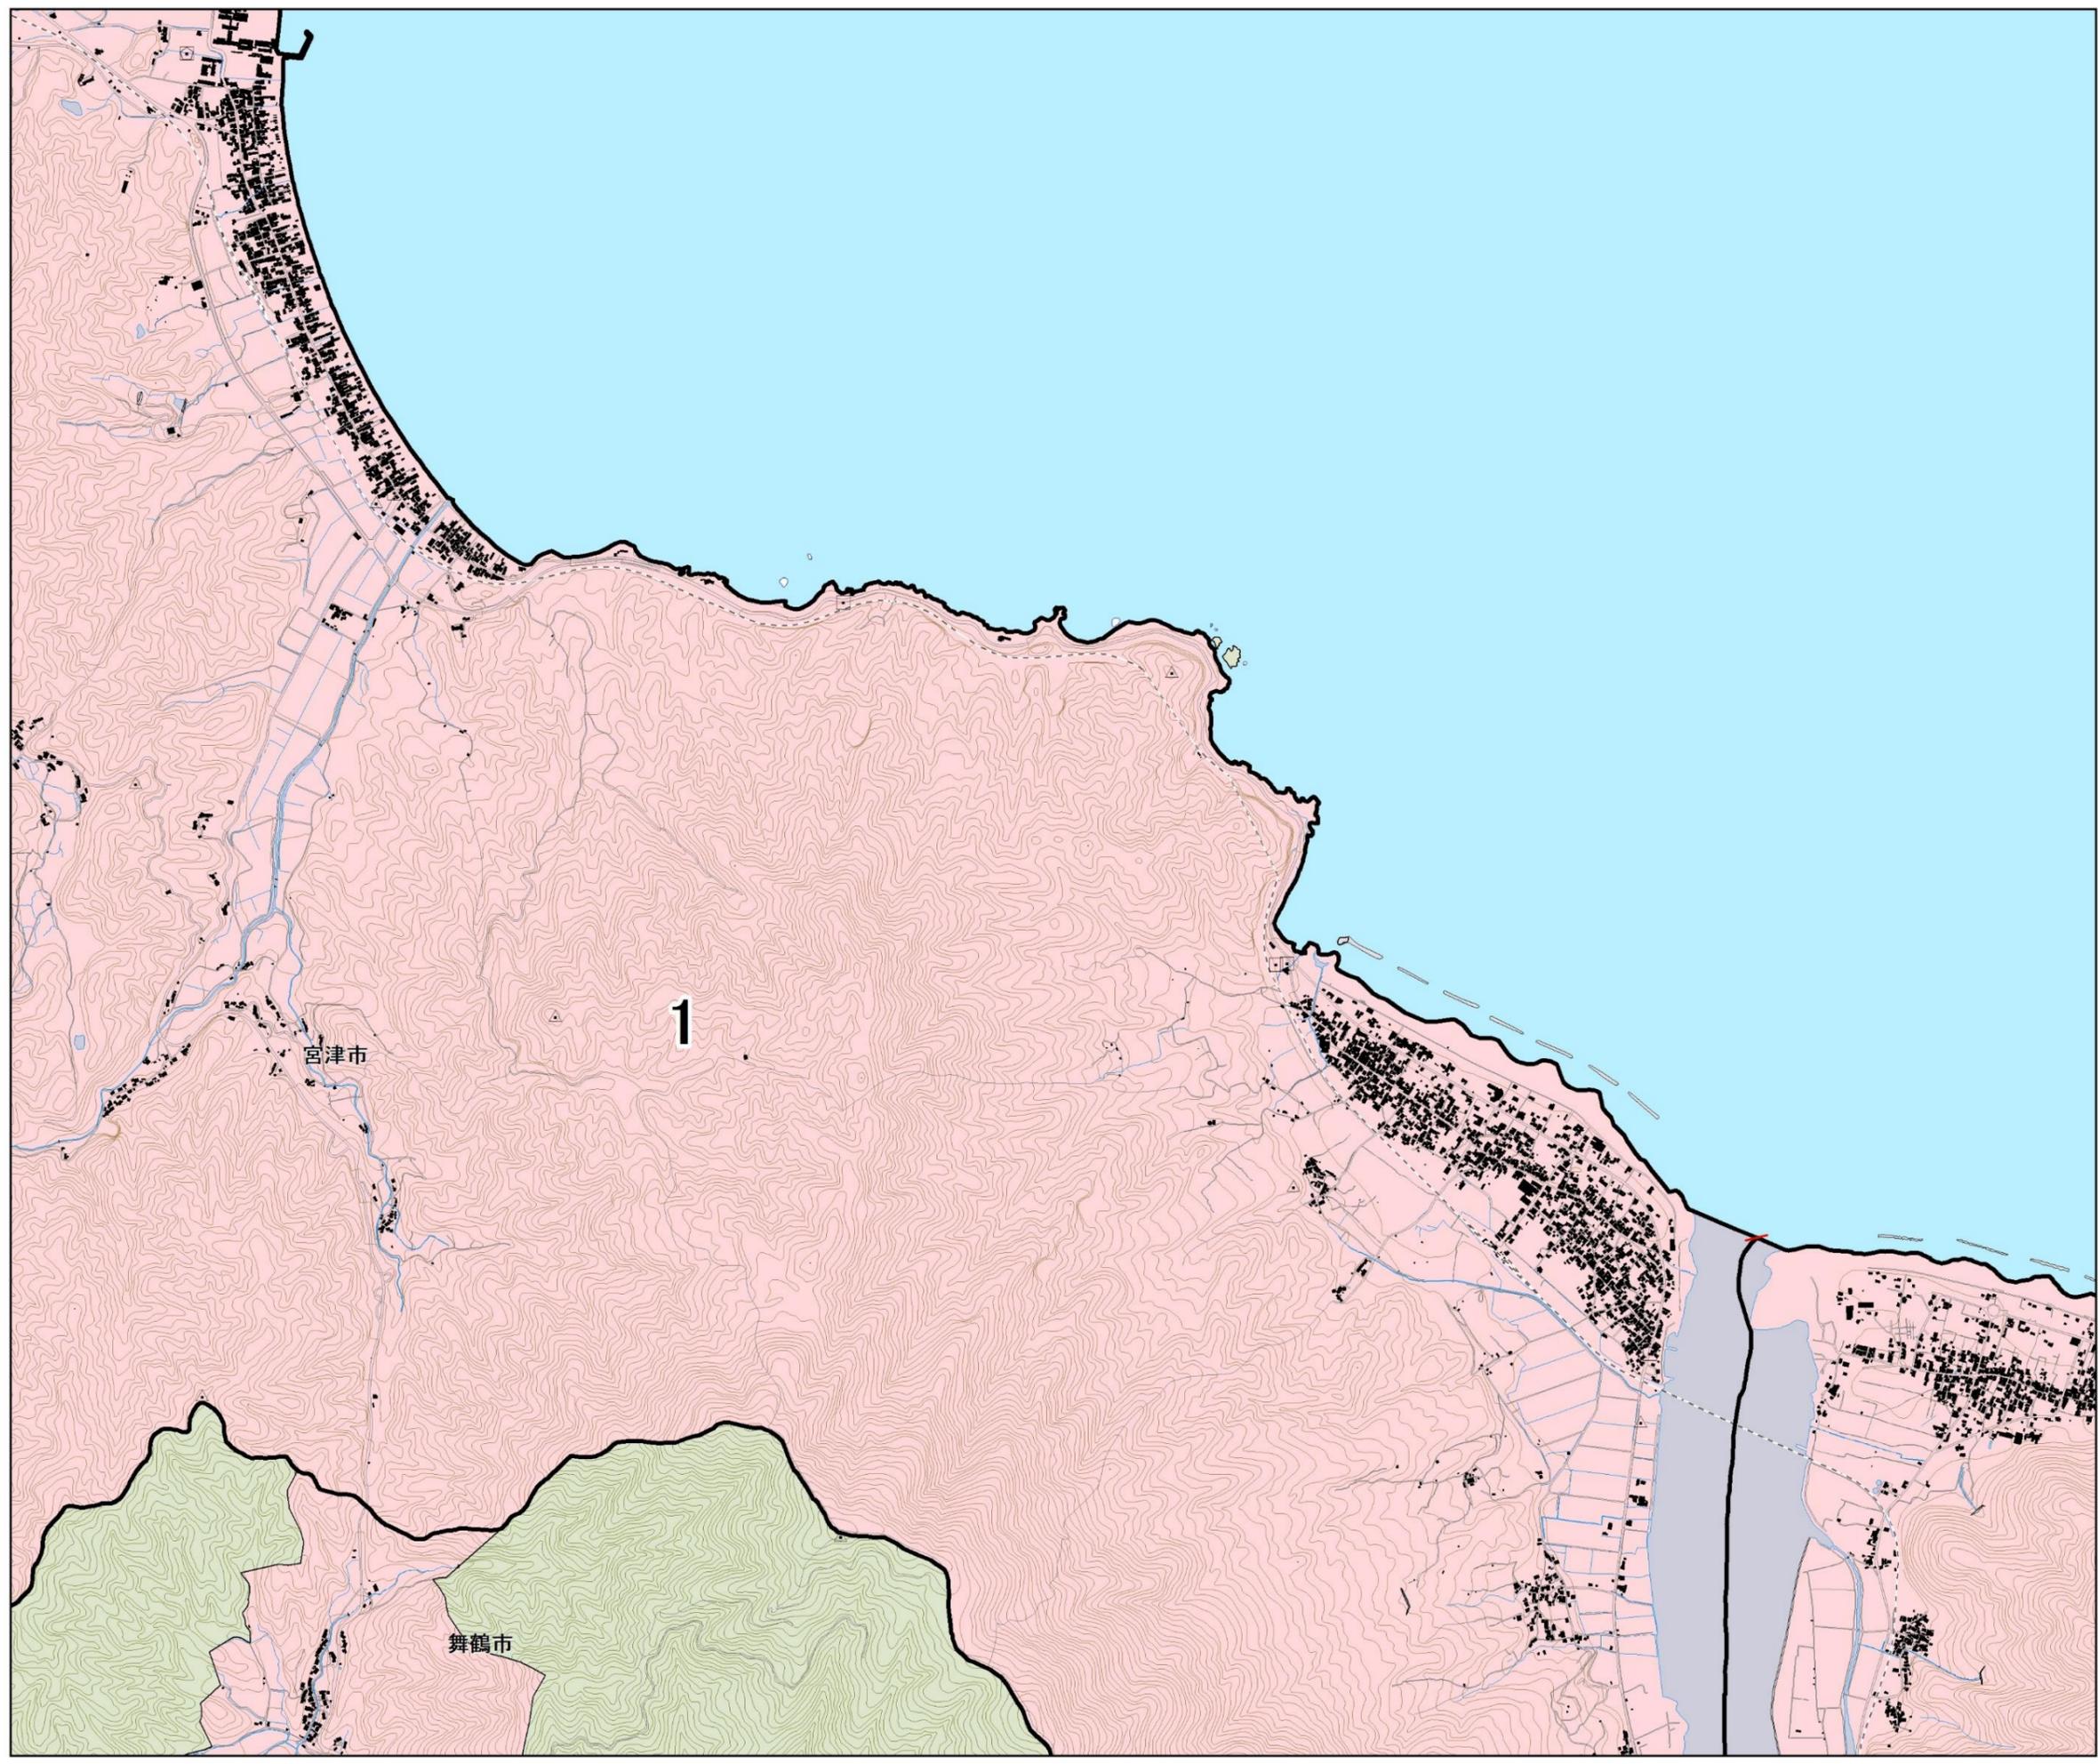

宮津図郭単0705-10

凡例

- 宅地造成等工事規制区域
- 特定盛土等規制区域
- 行政界

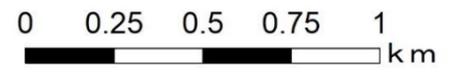

1:10,000