


宅地造成等工事規制区域  
及び特定盛土等規制区域  
図郭単位図（京丹後市）その9

9 / 23

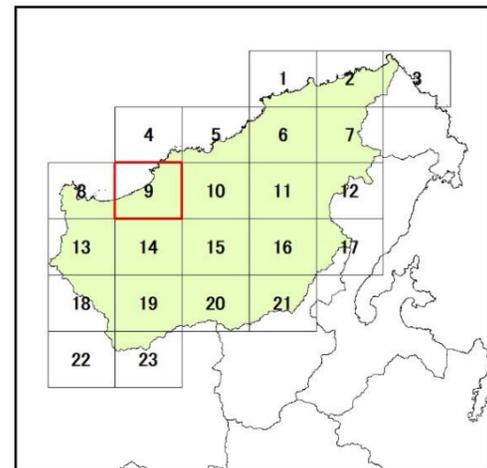


※特定盛土等規制区域は、京都府行政区域のうち、宅地造成等工事規制区域を除く区域を指す

京丹後図郭単0705-9

凡例


- 宅地造成等工事規制区域
- 特定盛土等規制区域
- 行政界

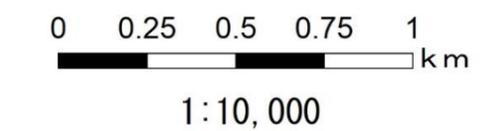

宅地造成等工事規制区域  
及び特定盛土等規制区域  
図郭単位図（京丹後市）その10

10

/ 23

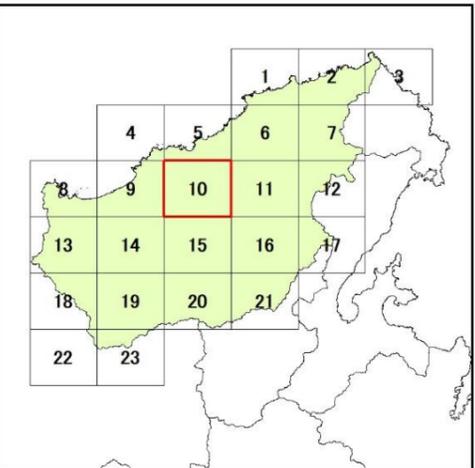


※特定盛土等規制区域は、京都府行政区域のうち、宅地造成等工事規制区域を除く区域を指す


京丹後図郭単0705-10

凡例

- 宅地造成等工事規制区域
- 特定盛土等規制区域
- 行政界


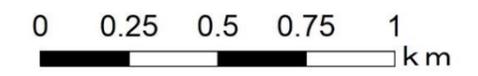


1:10,000

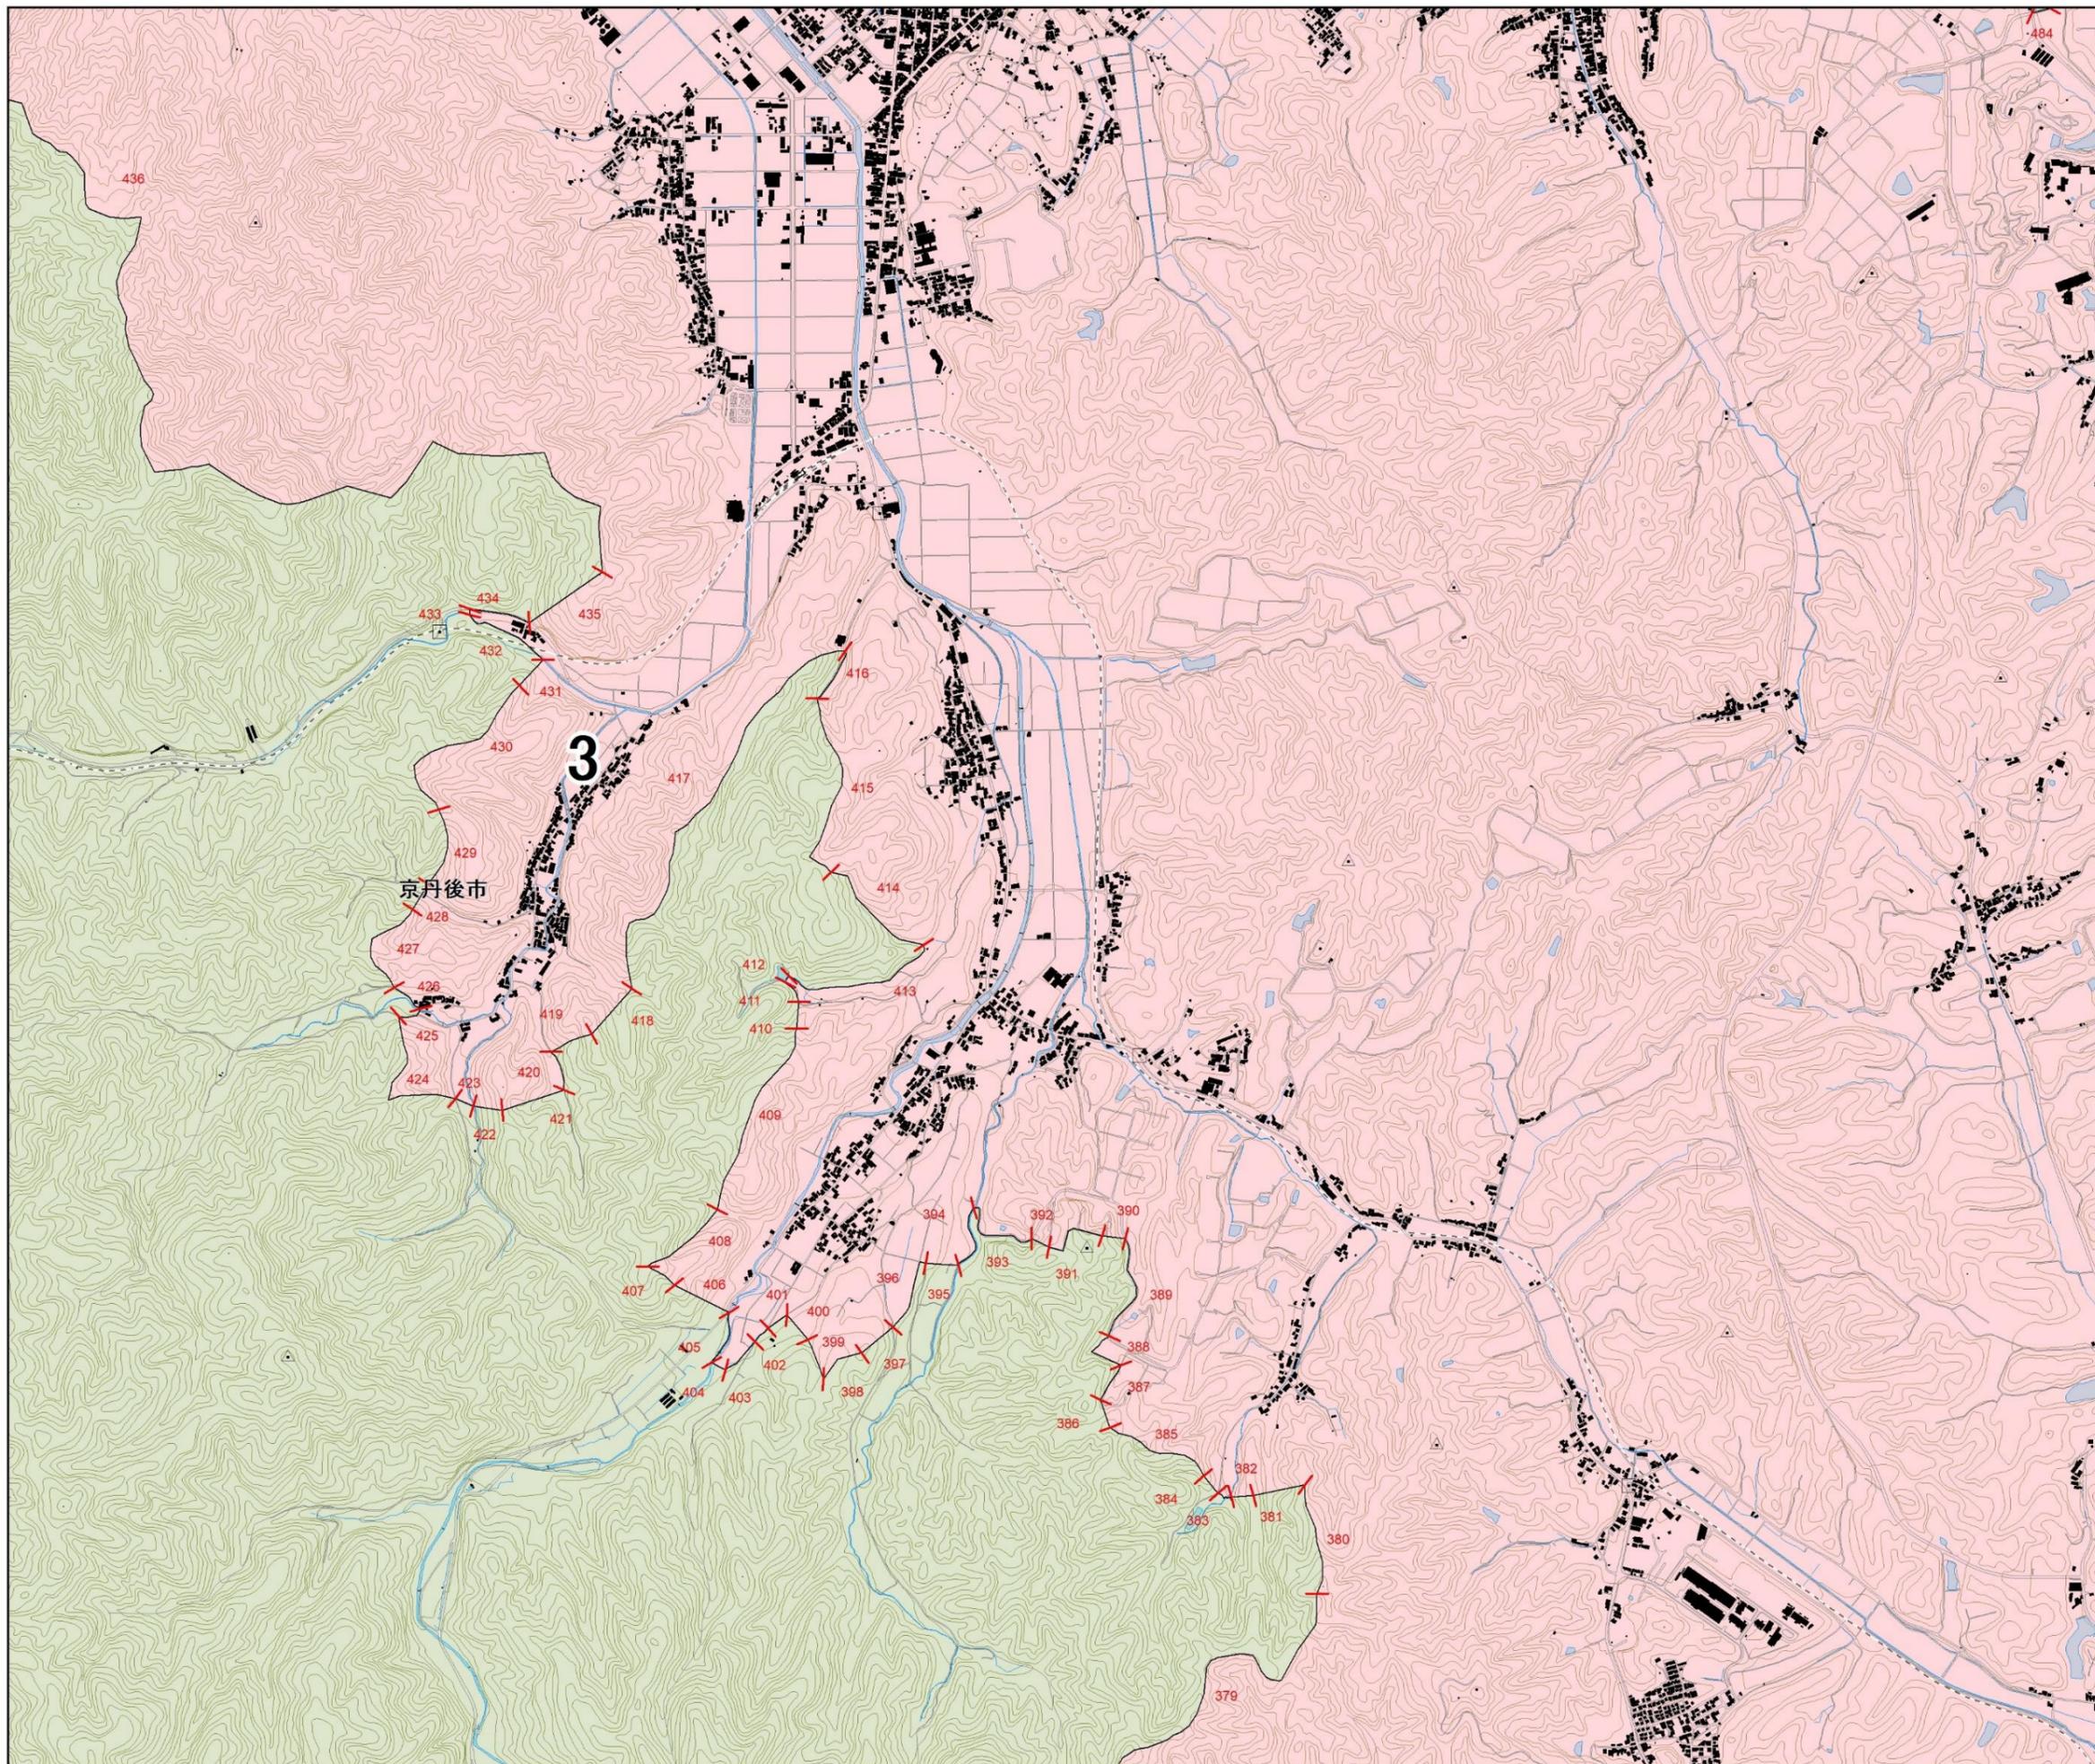


宅地造成等工事規制区域  
及び特定盛土等規制区域  
図郭単位図（京丹後市）その11



11  
/ 23

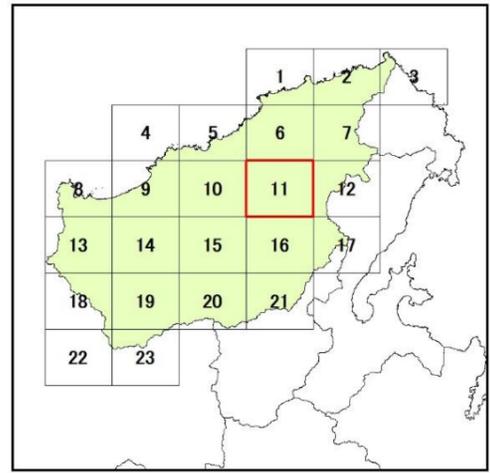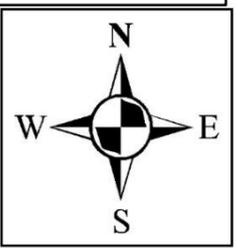

※特定盛土等規制区域は、京都府行政区域のうち、宅地造成等工事規制区域を除く区域を指す

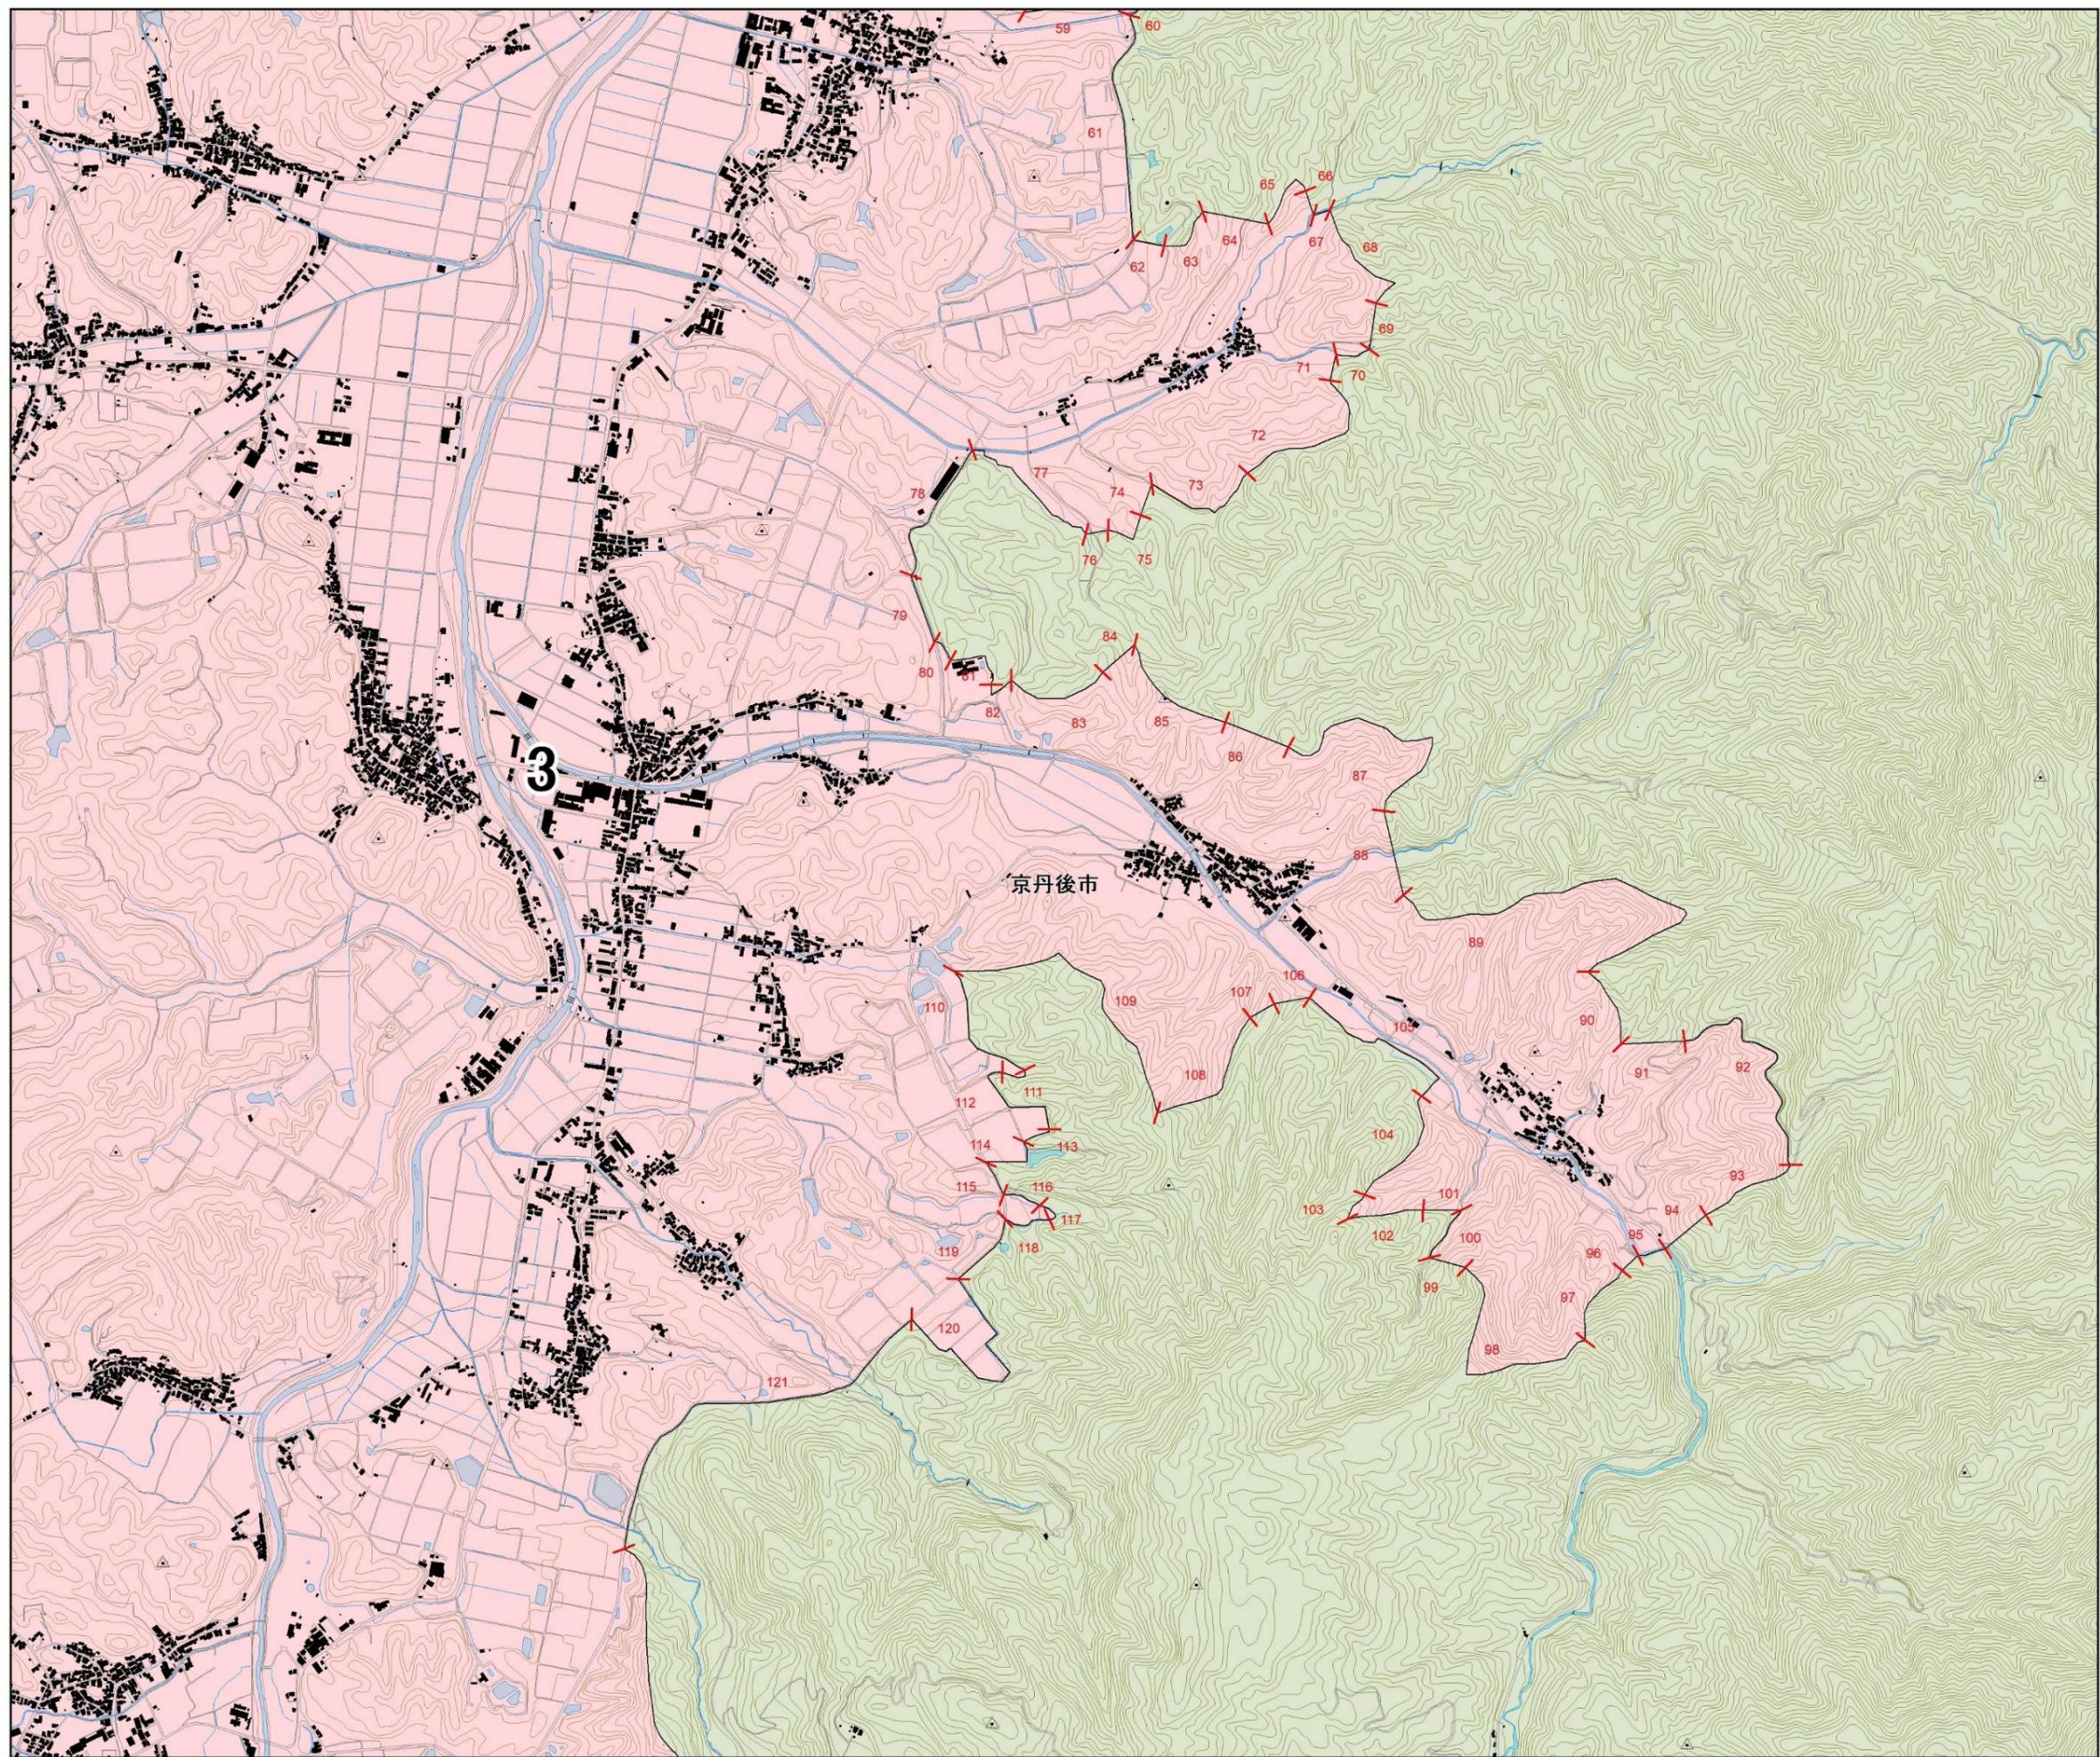



京丹後図郭単0705-11

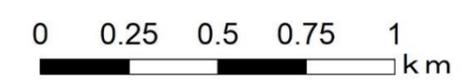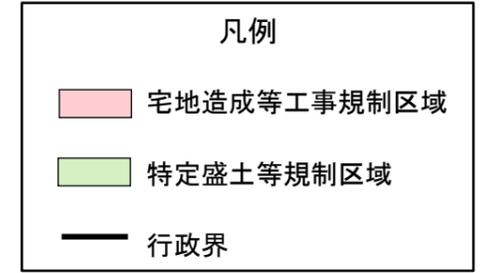


1:10,000

宅地造成等工事規制区域  
及び特定盛土等規制区域  
図郭単位図（京丹後市）その12

12  
/ 23

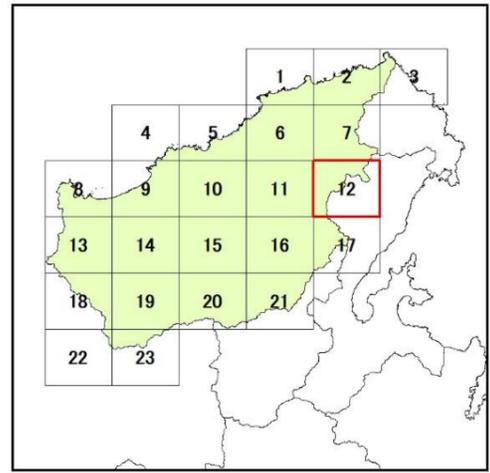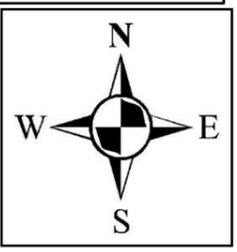


※特定盛土等規制区域は、京都府行政区域のうち、宅地造成等工事規制区域を除く区域を指す

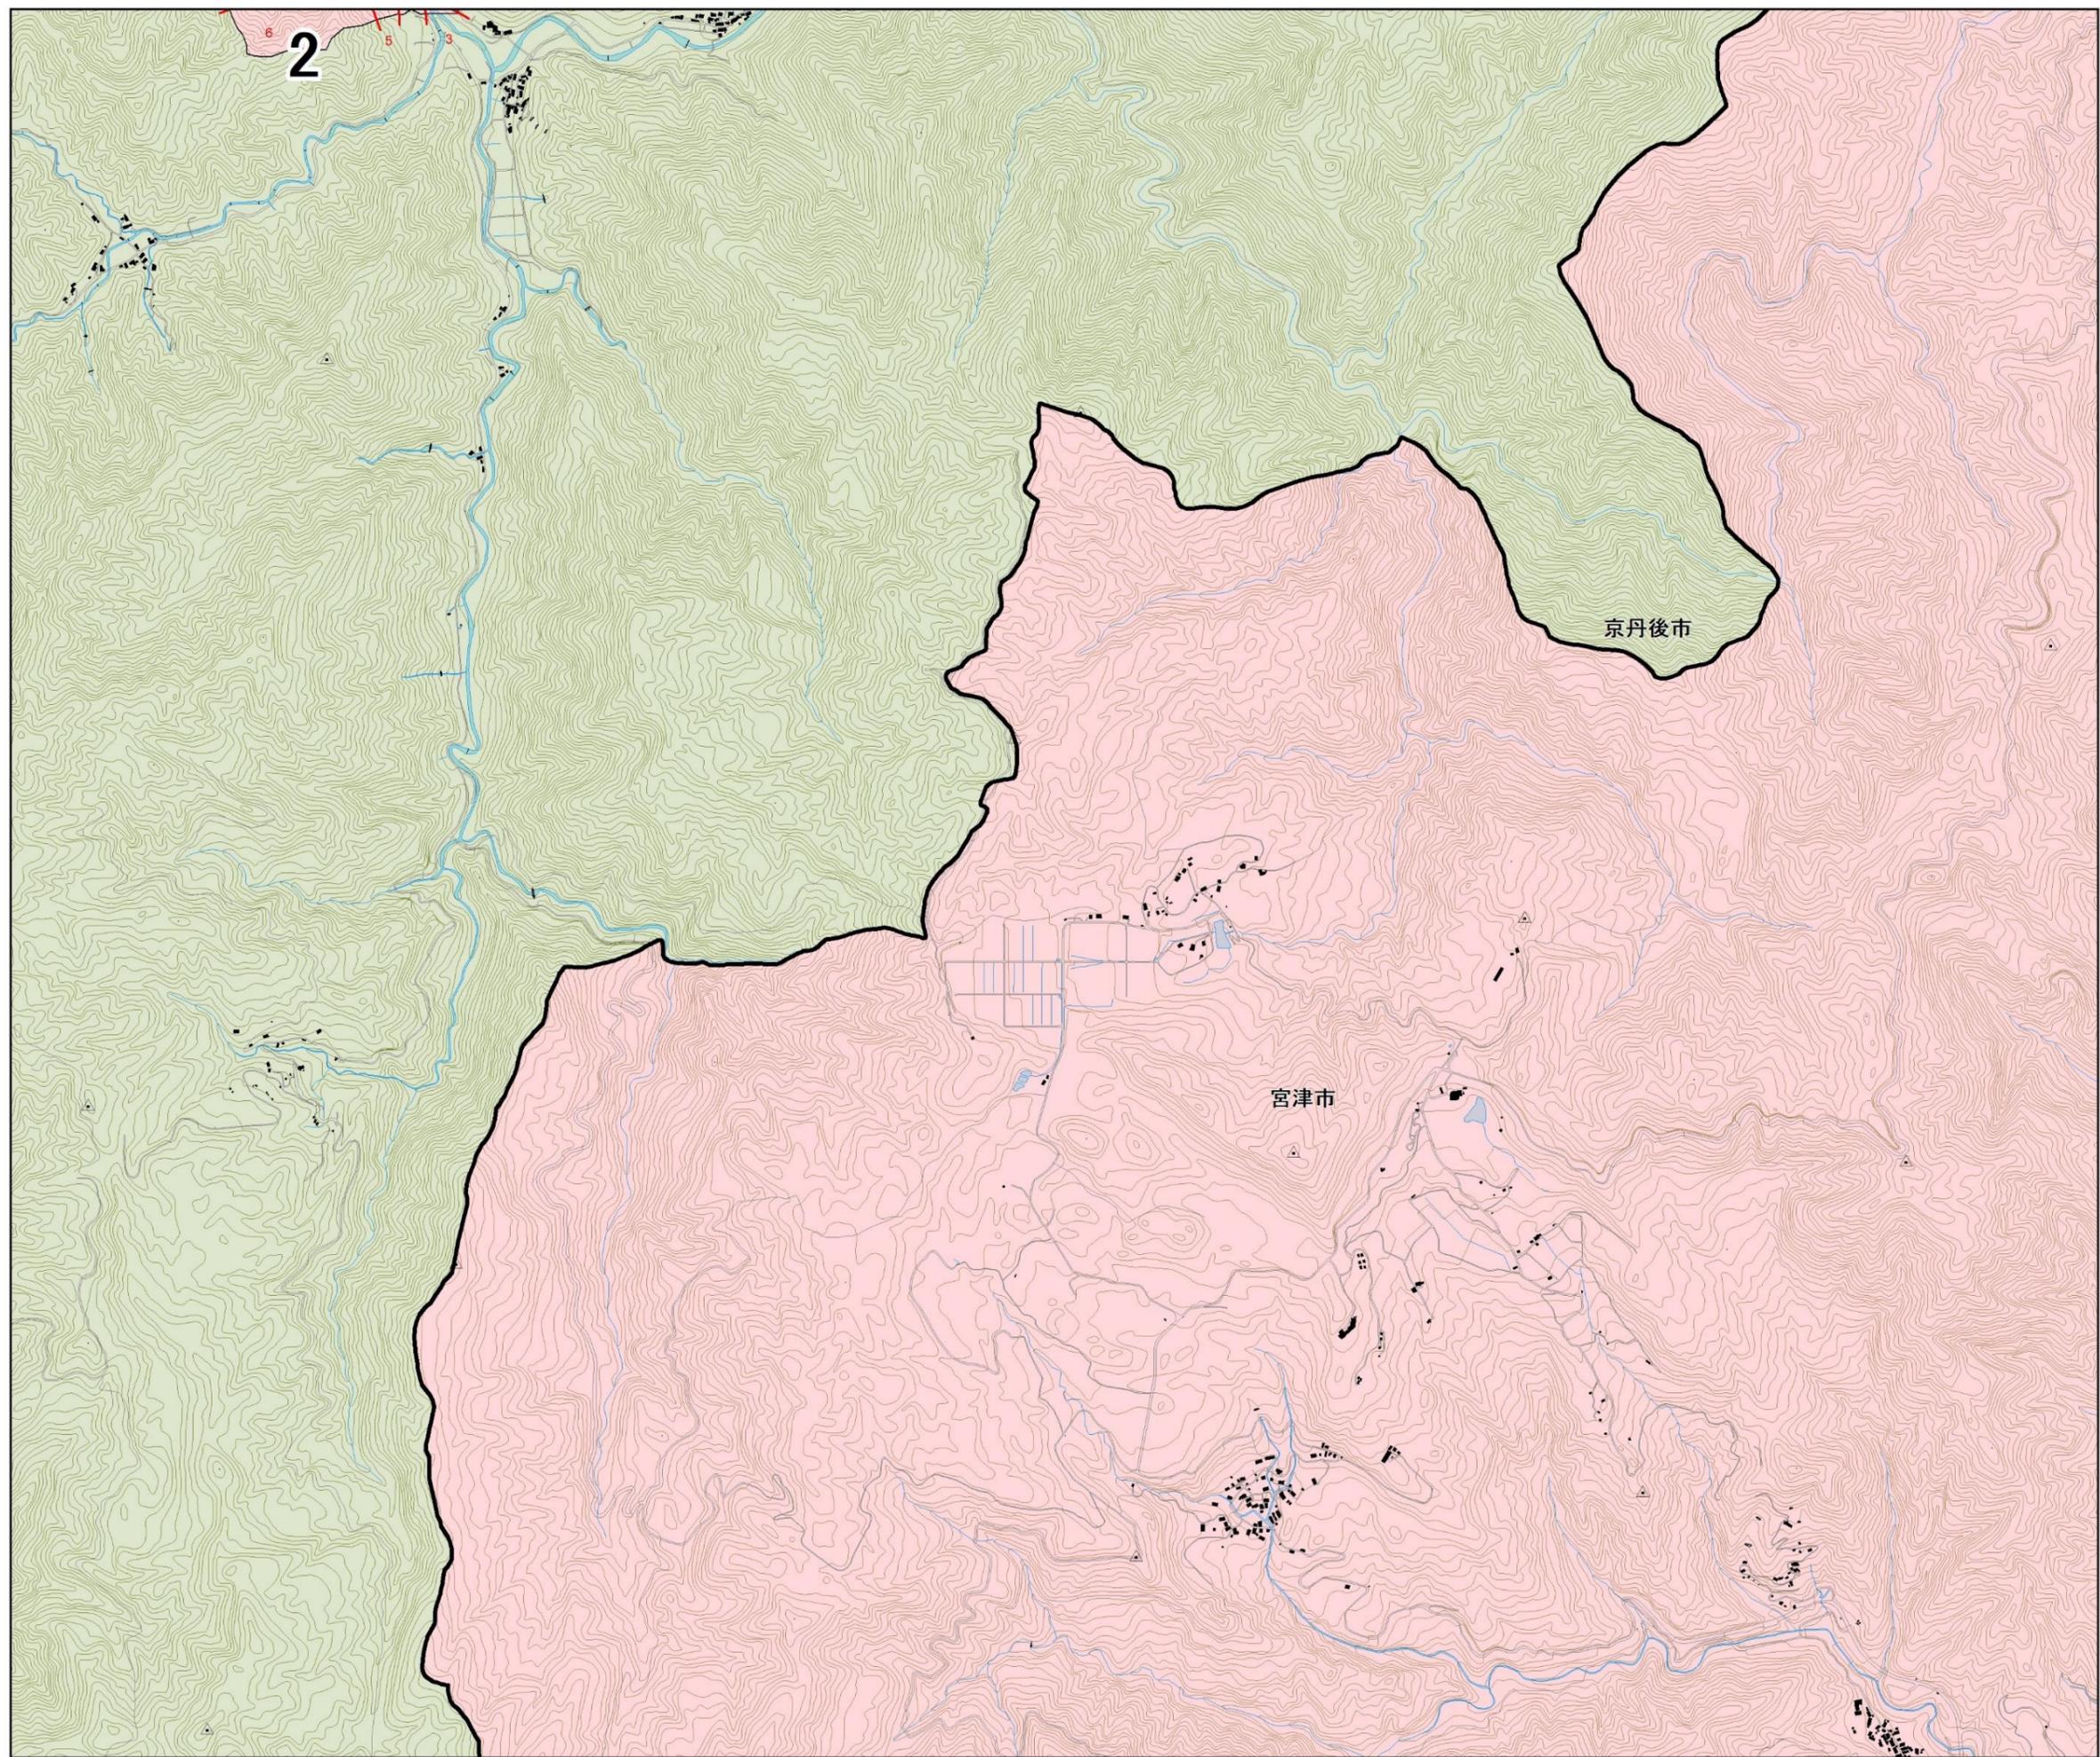

京丹後図郭単0705-12


- 凡例
- 宅地造成等工事規制区域
  - 特定盛土等規制区域
  - 行政界

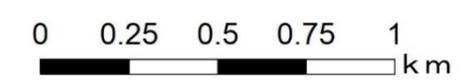


1:10,000

宅地造成等工事規制区域  
及び特定盛土等規制区域  
図郭単位図（京丹後市）その13

13 / 23

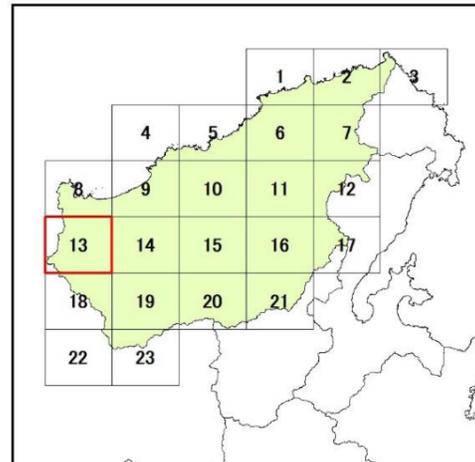

※特定盛土等規制区域は、京都府行政区域のうち、宅地造成等工事規制区域を除く区域を指す

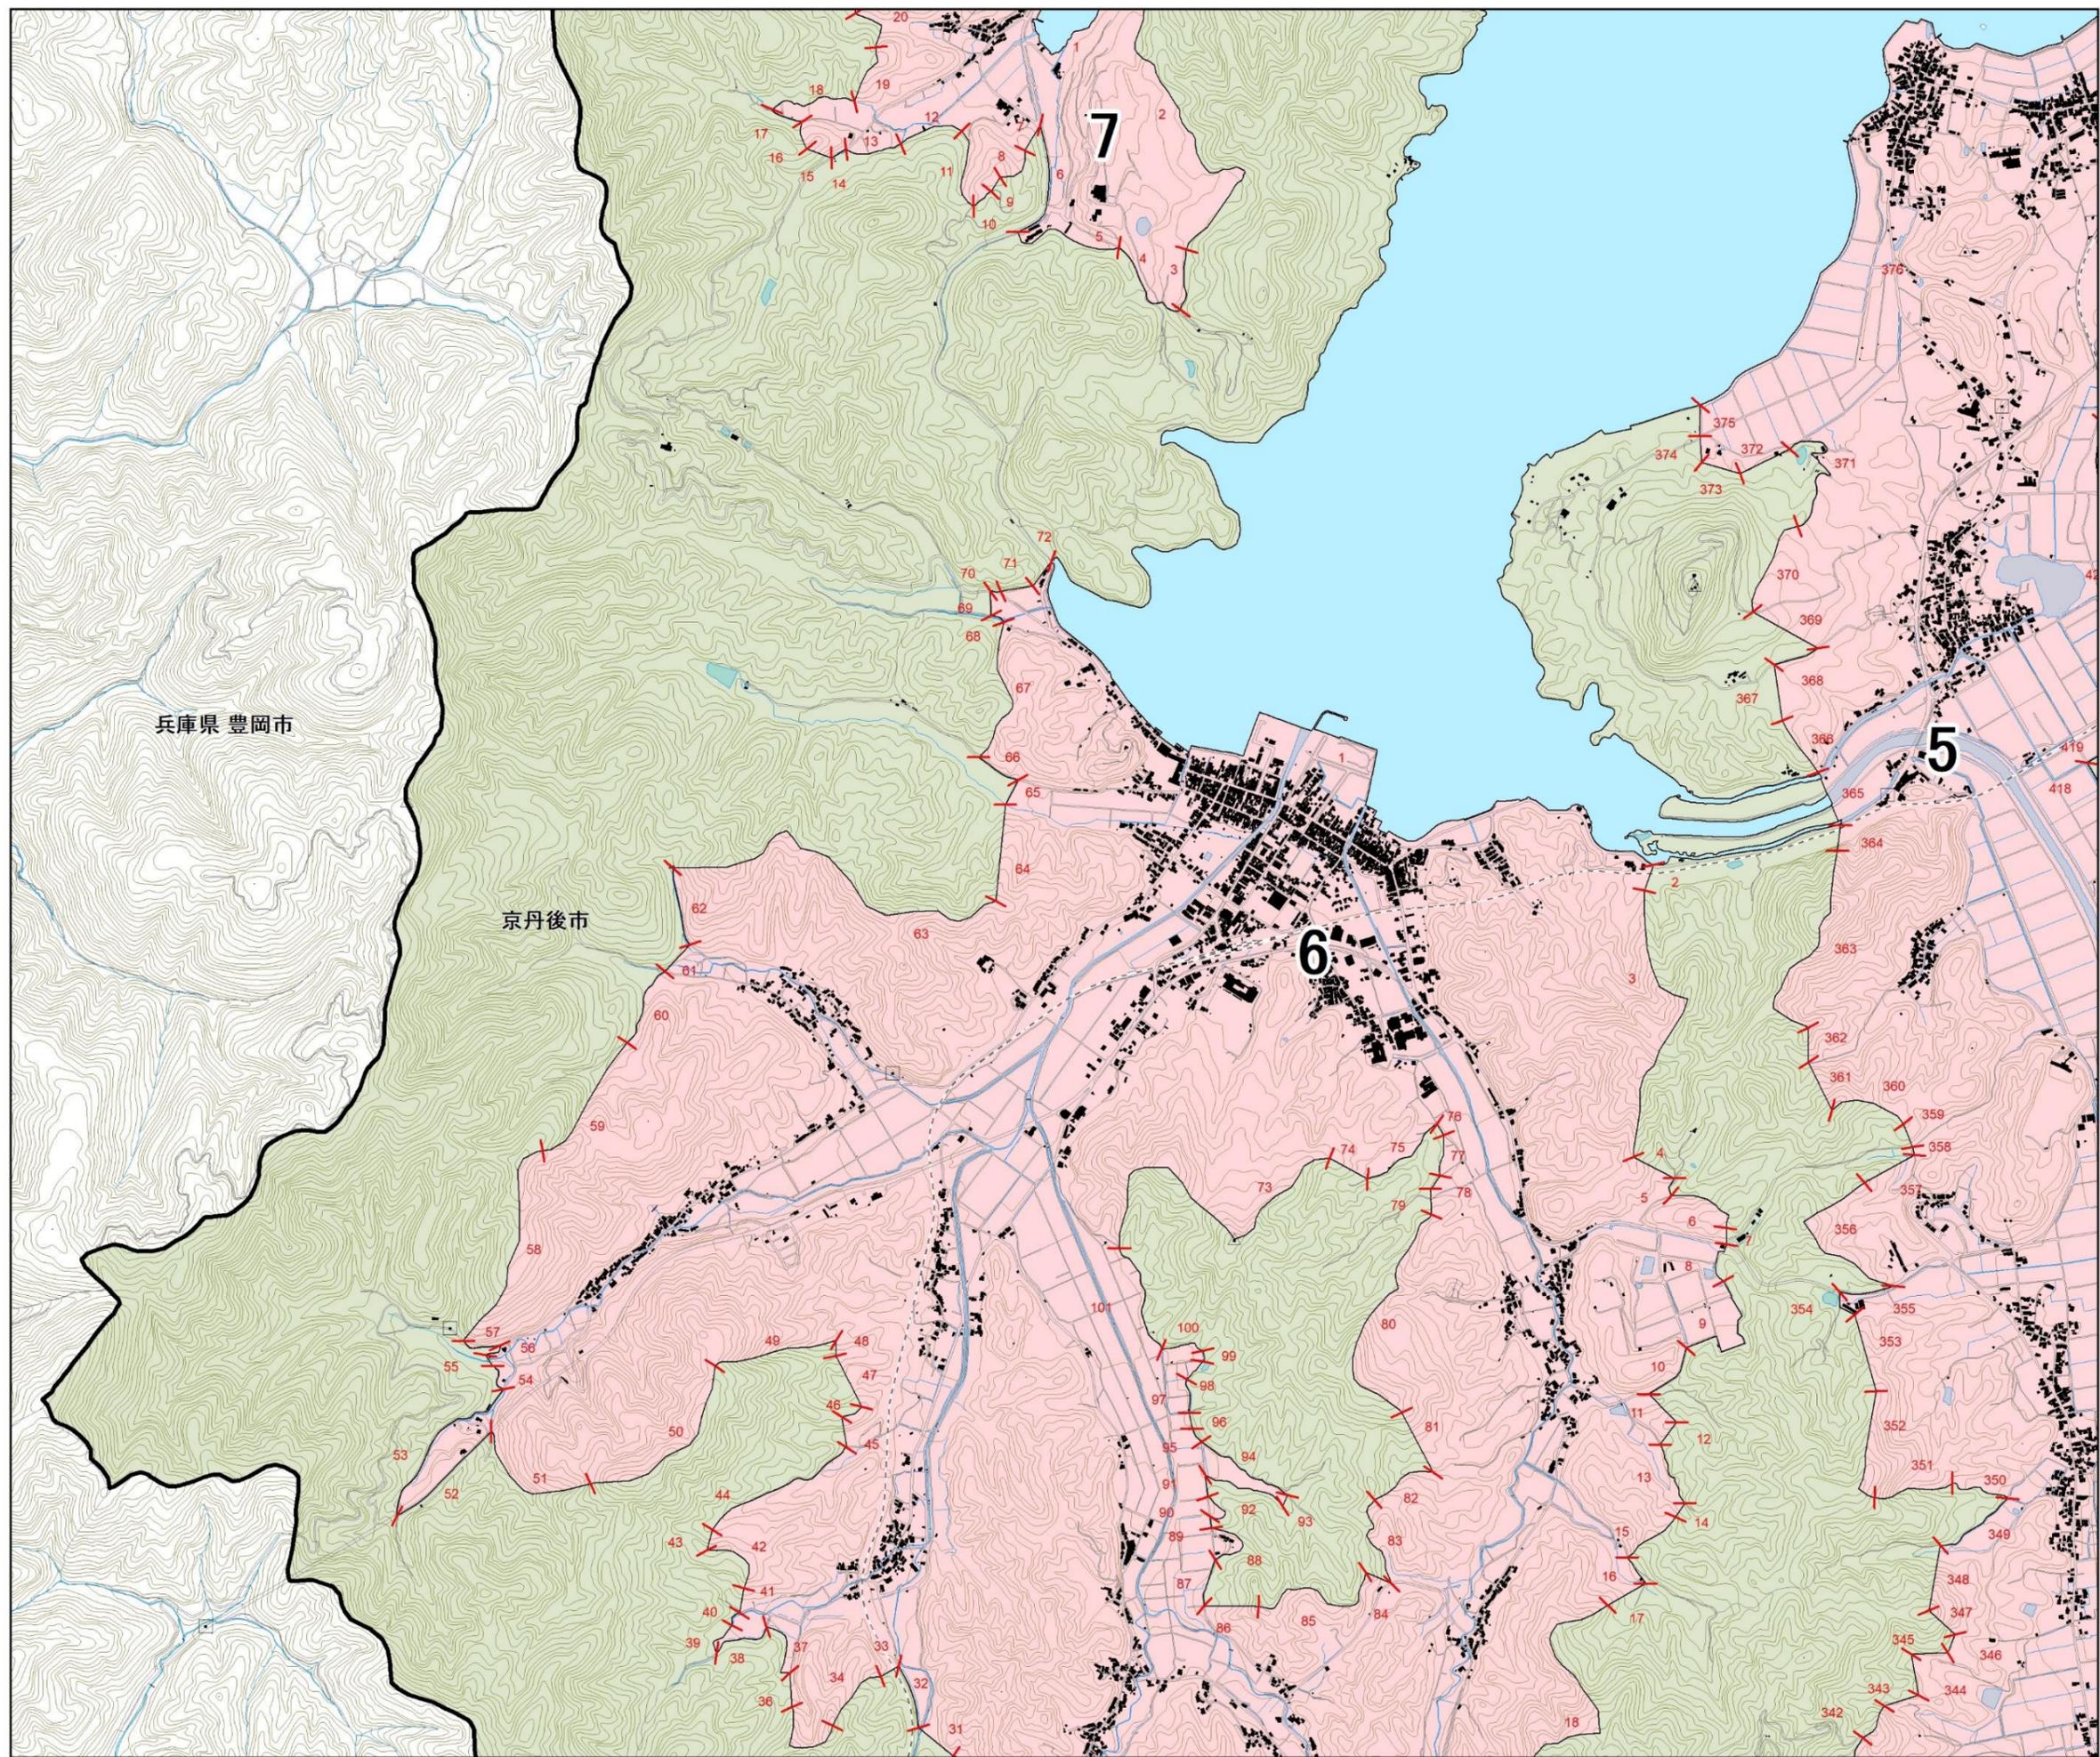

京丹後図郭単0705-13

凡例

- 宅地造成等工事規制区域
- 特定盛土等規制区域
- 行政界

