


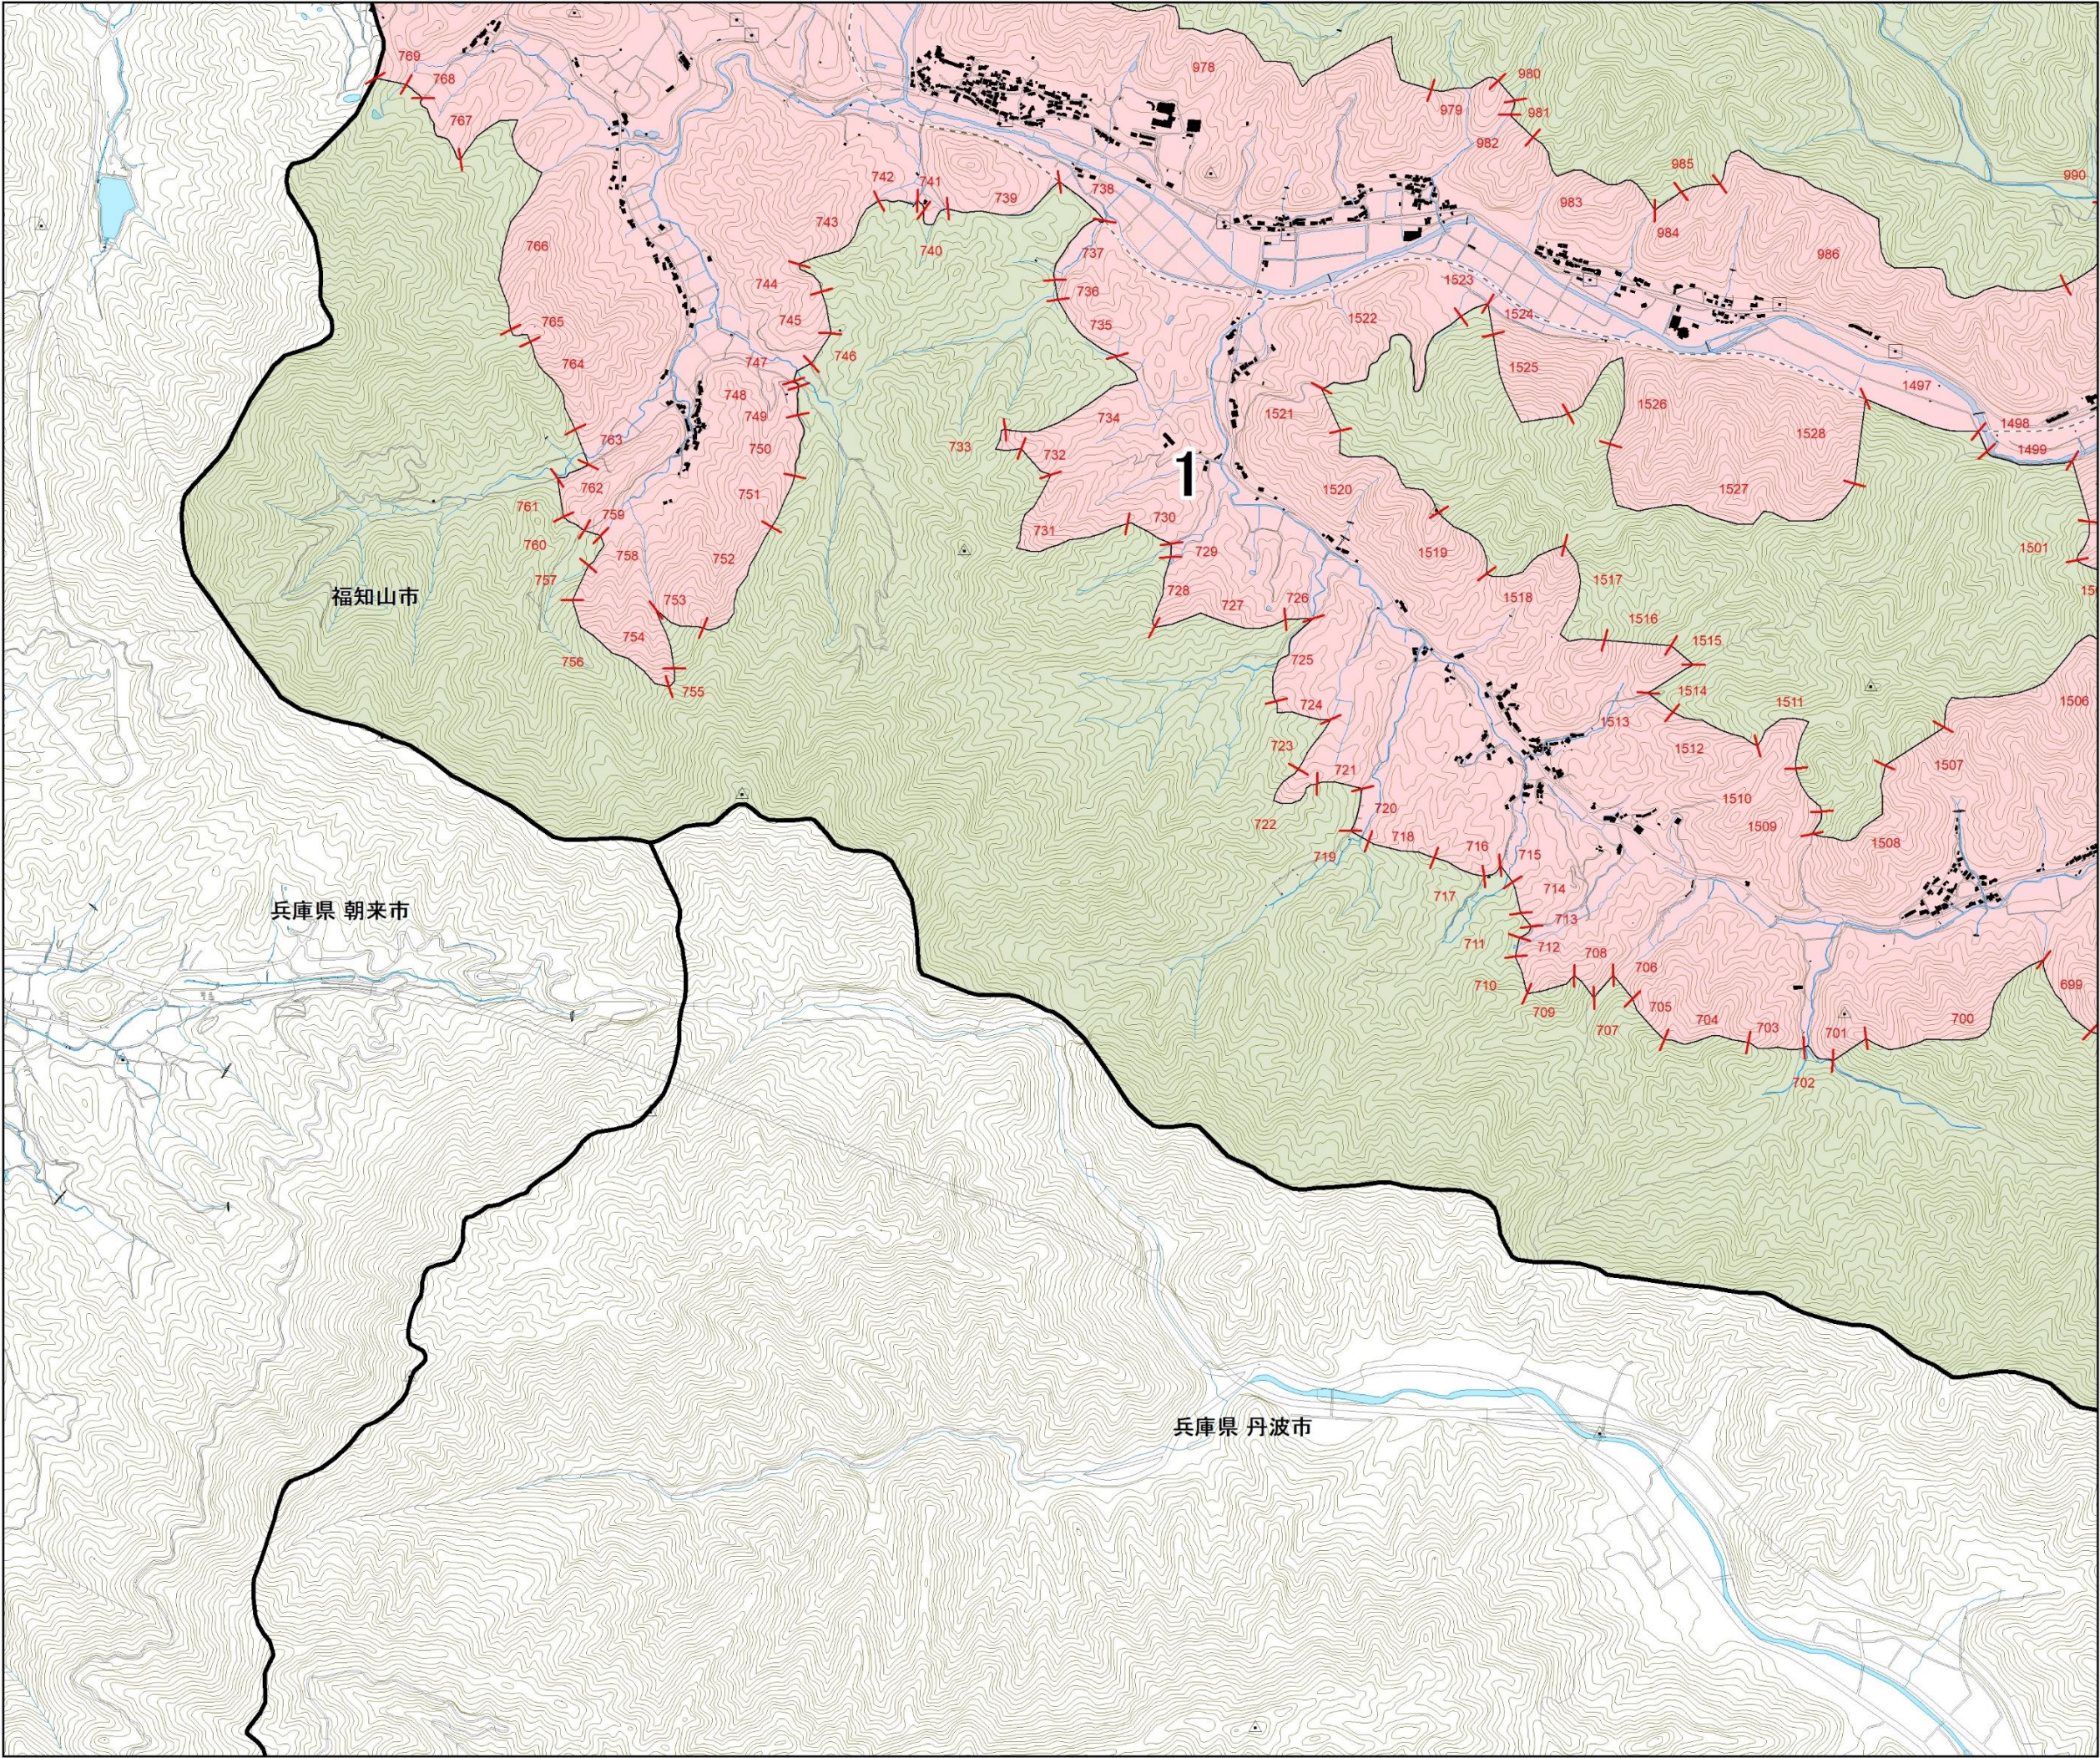
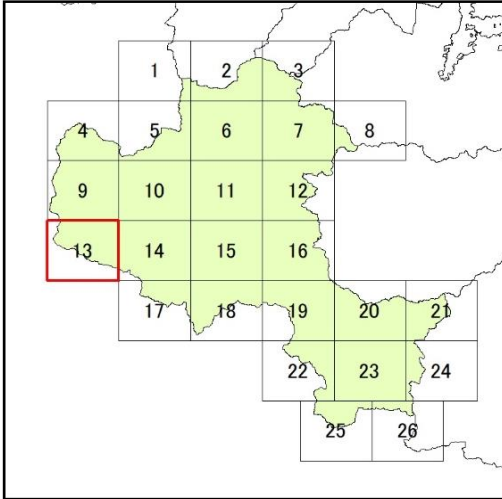


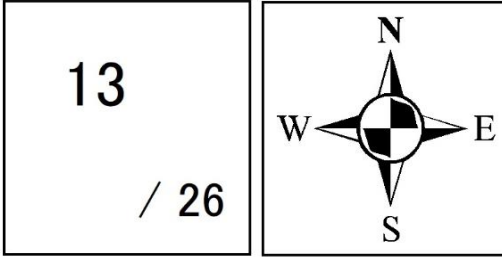


宅地造成等工事規制区域
及び特定盛土等規制区域
図郭単位図（福知山市）その13

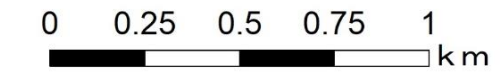

※特定盛土等規制区域は、京都府行政区域のうち、宅地造成等工事規制区域を除く区域を指す


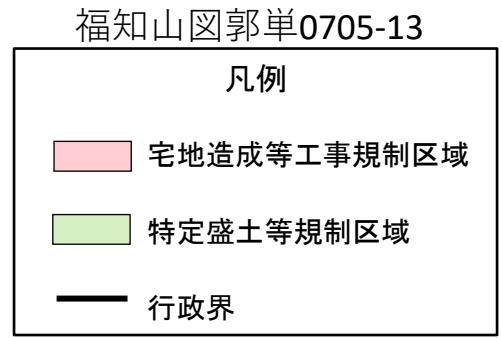


1:10,000

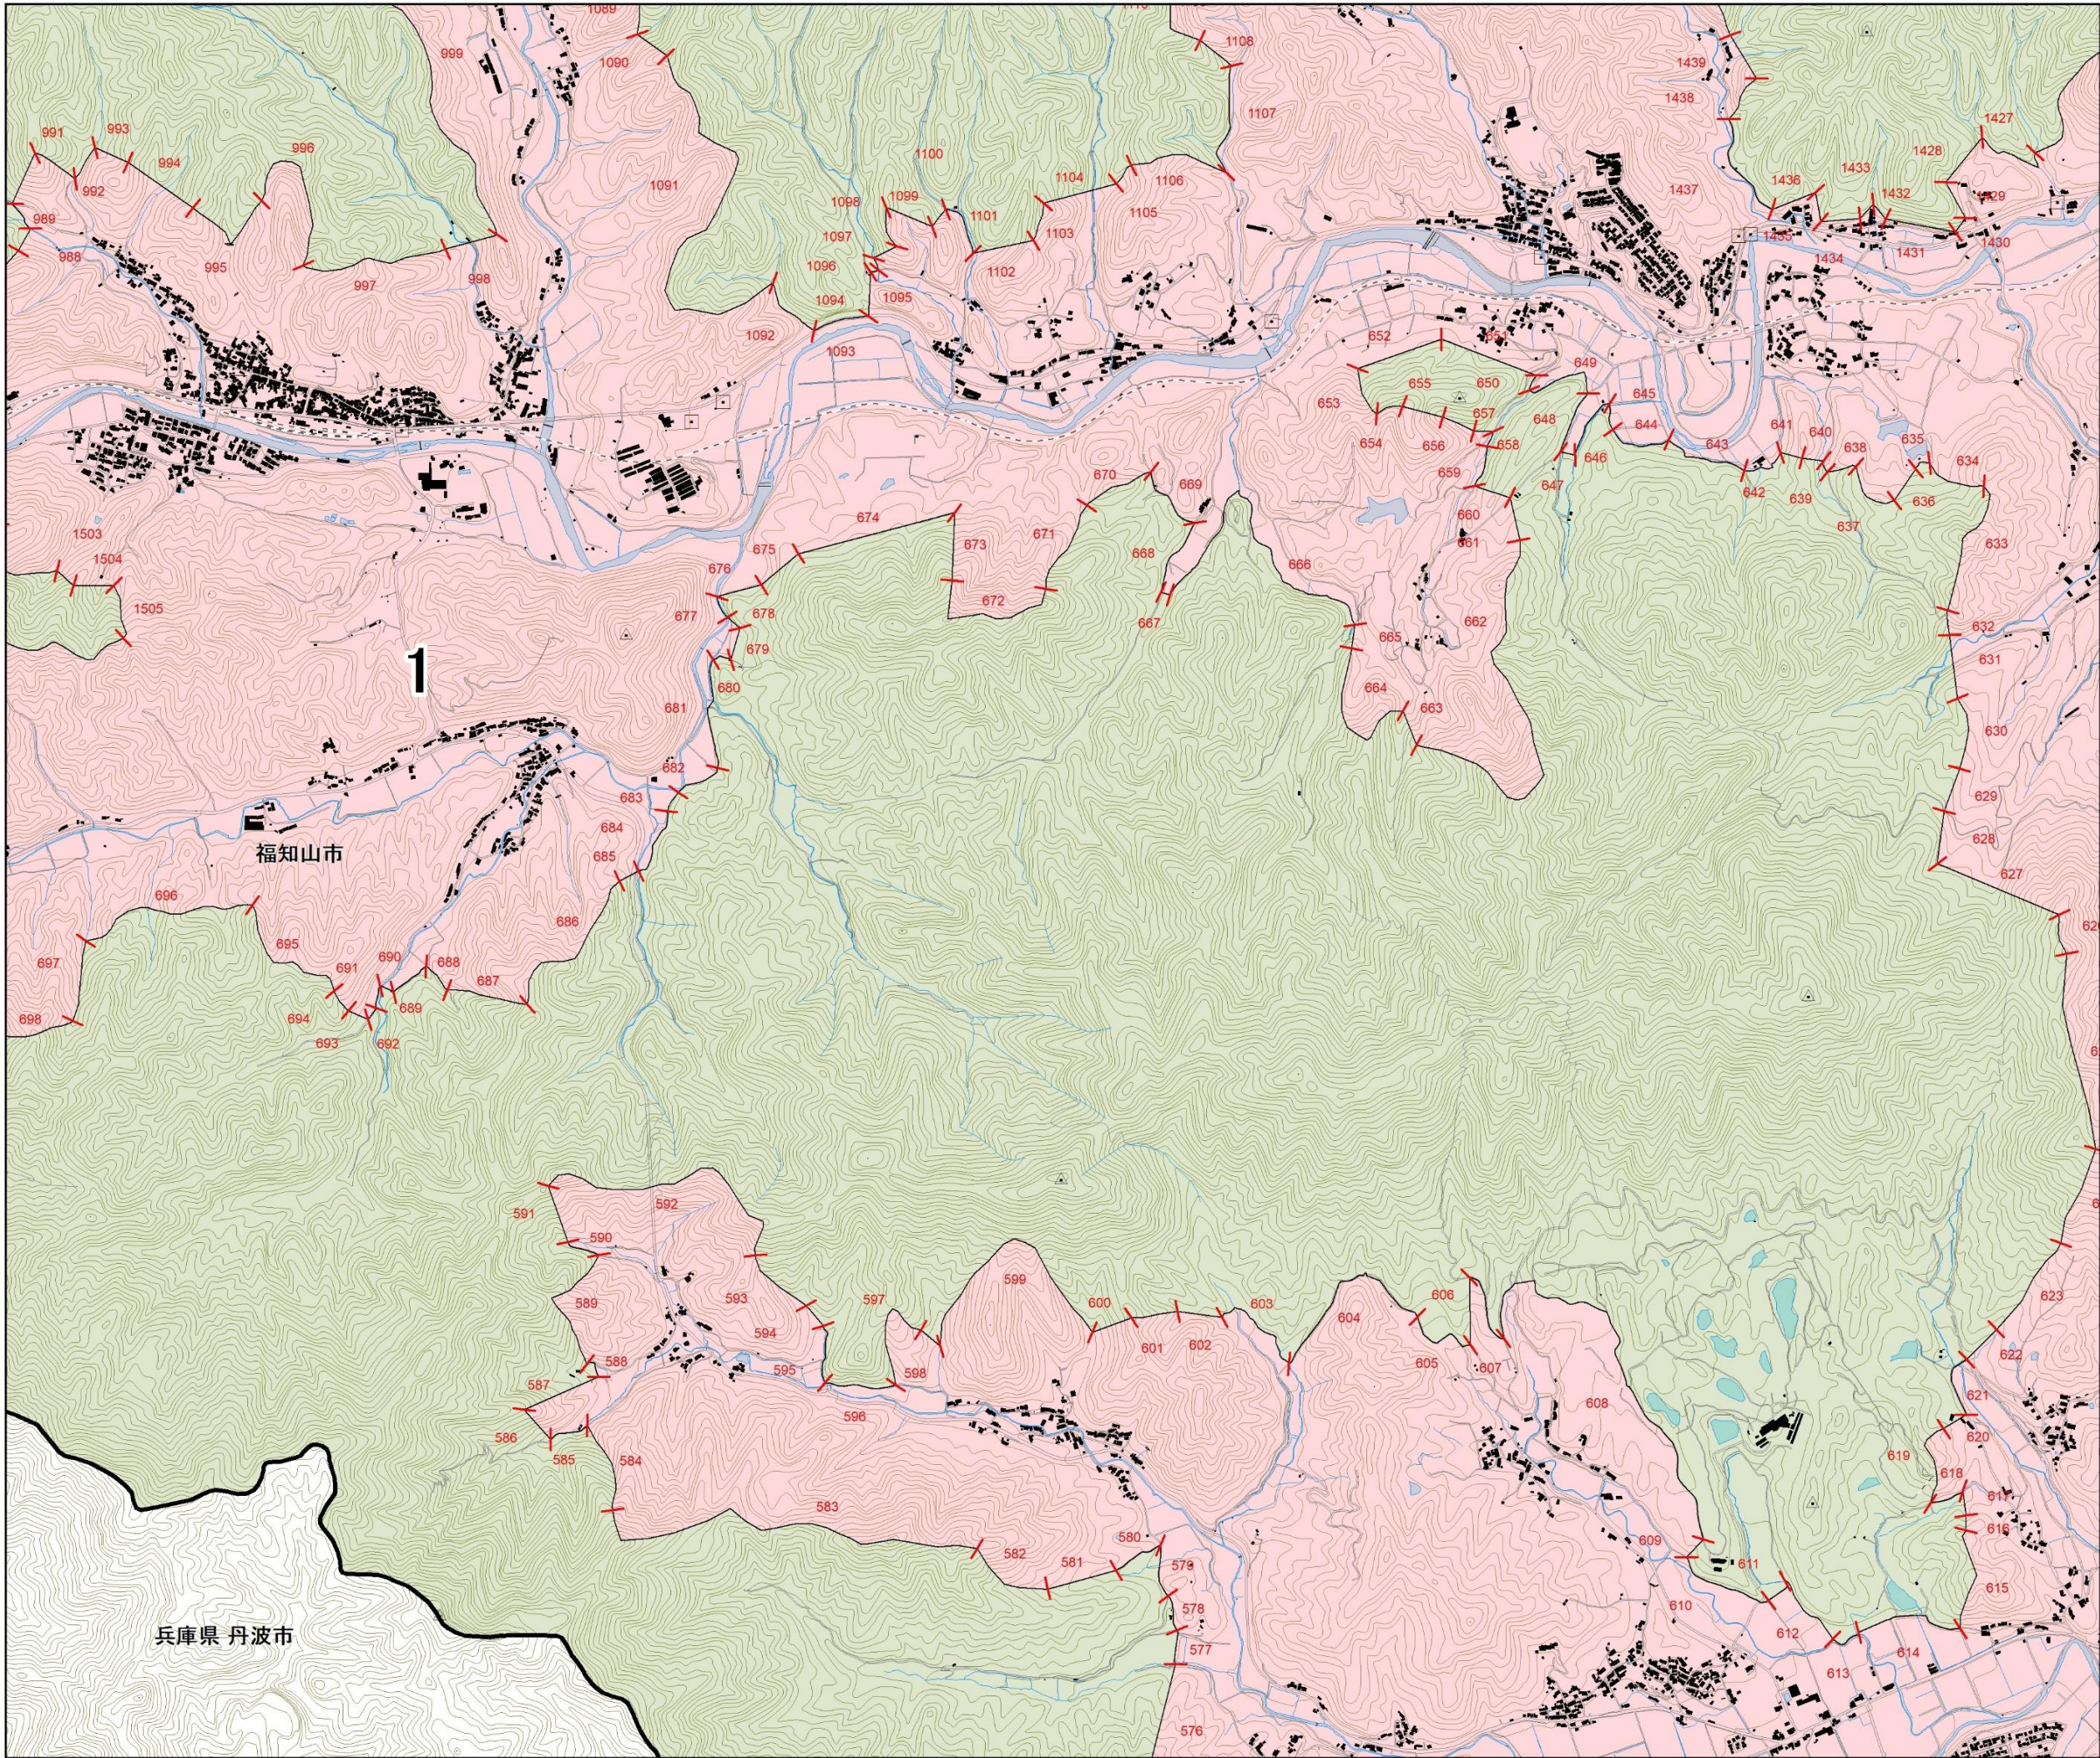

宅地造成等工事規制区域
及び特定盛土等規制区域
図郭単位図（福知山市）その14

14
/ 26

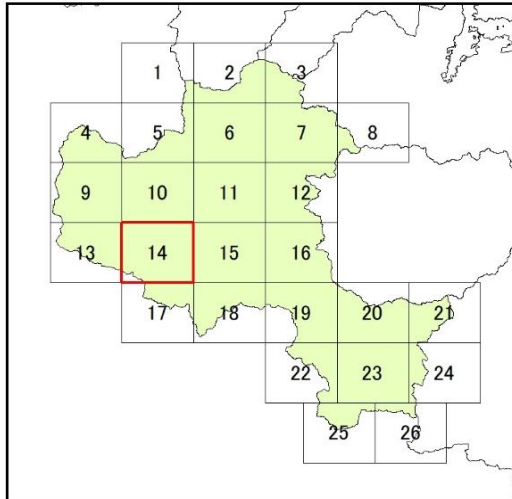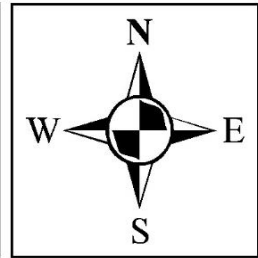



※特定盛土等規制区域は、京都府行政区域のうち、宅地造成等工事規制区域を除く区域を指す

福知山図郭単0705-14

凡例

- 宅地造成等工事規制区域
- 特定盛土等規制区域
- 行政界

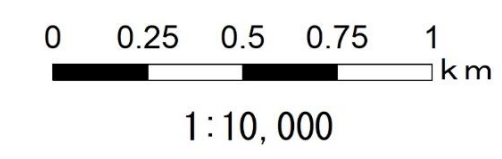


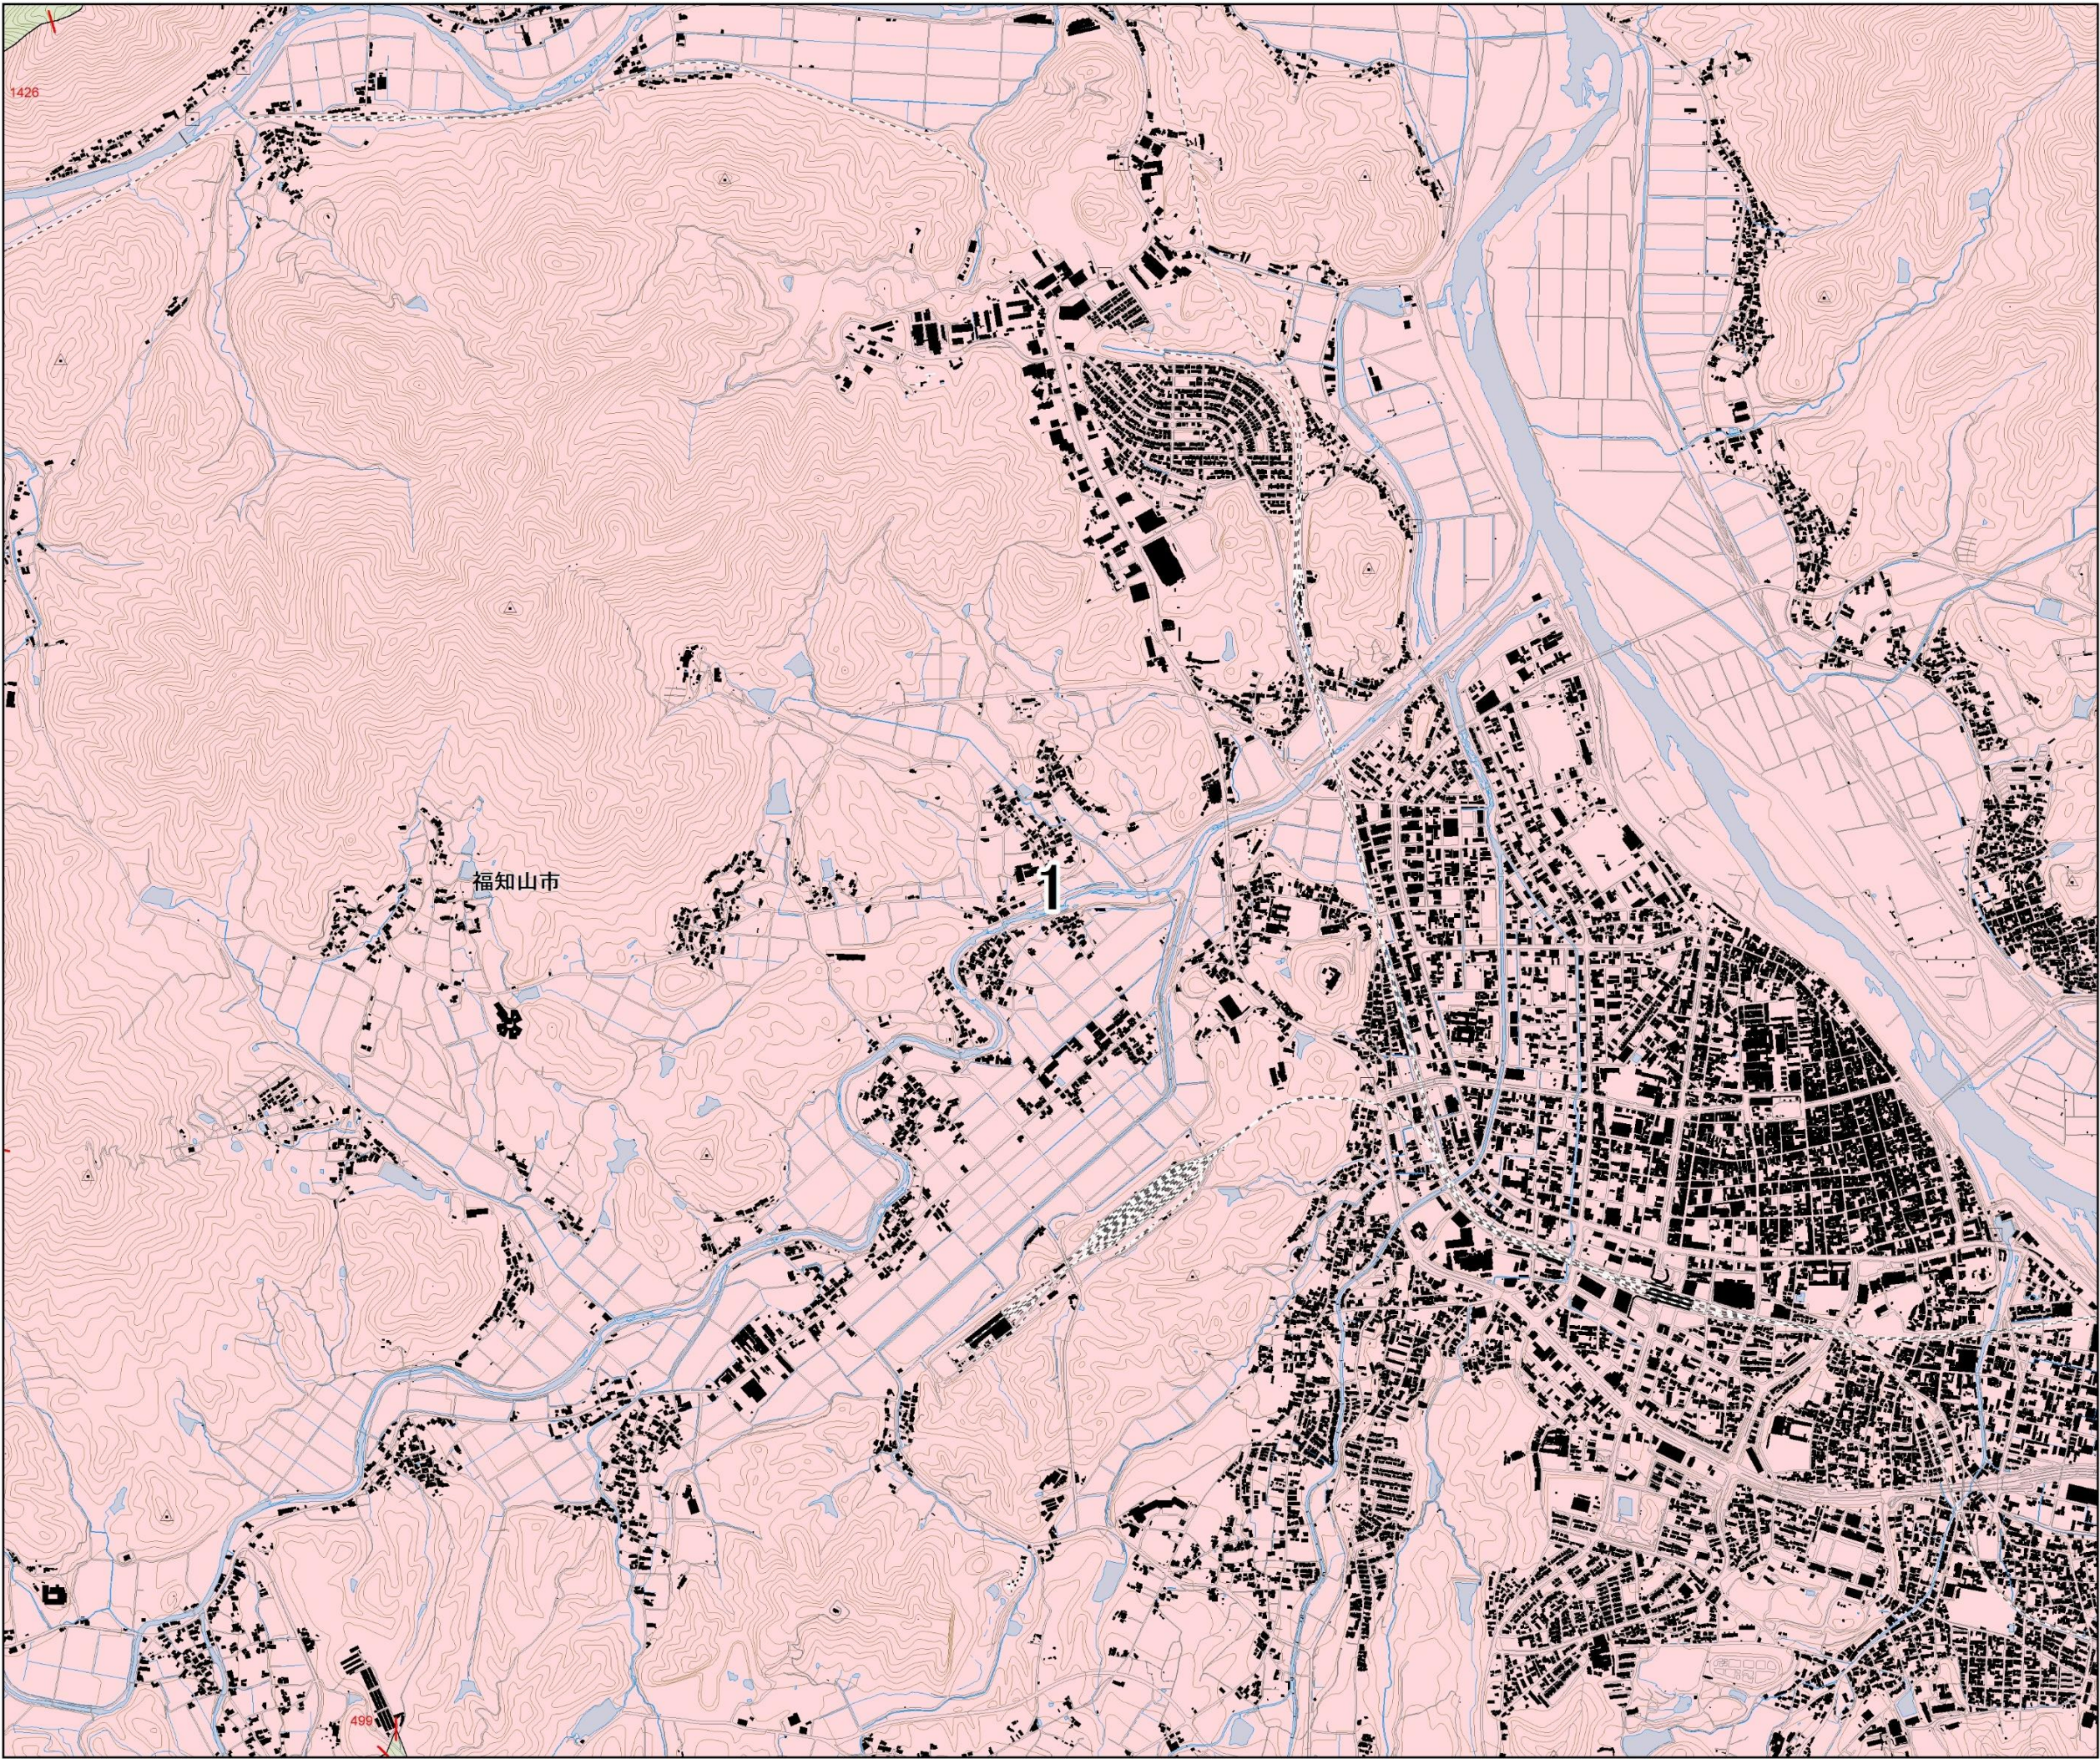

宅地造成等工事規制区域
及び特定盛土等規制区域
図郭単位図（福知山市）その15

15
/ 26

N
W E
S

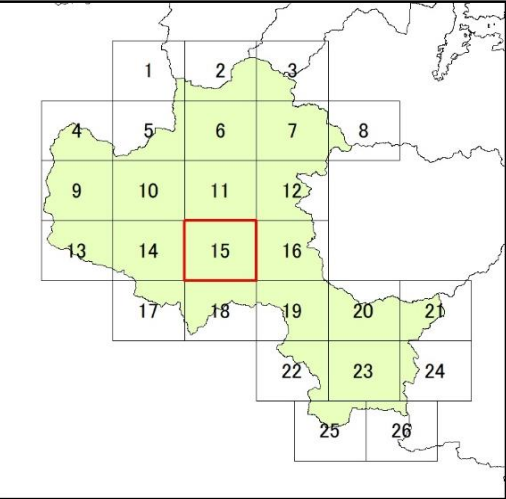


※特定盛土等規制区域は、京都府行政区域のうち、宅地造成等工事規制区域を除く区域を指す


福知山図郭単0705-15

凡例

	宅地造成等工事規制区域
	特定盛土等規制区域
	行政界

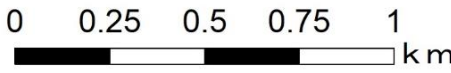



1:10,000

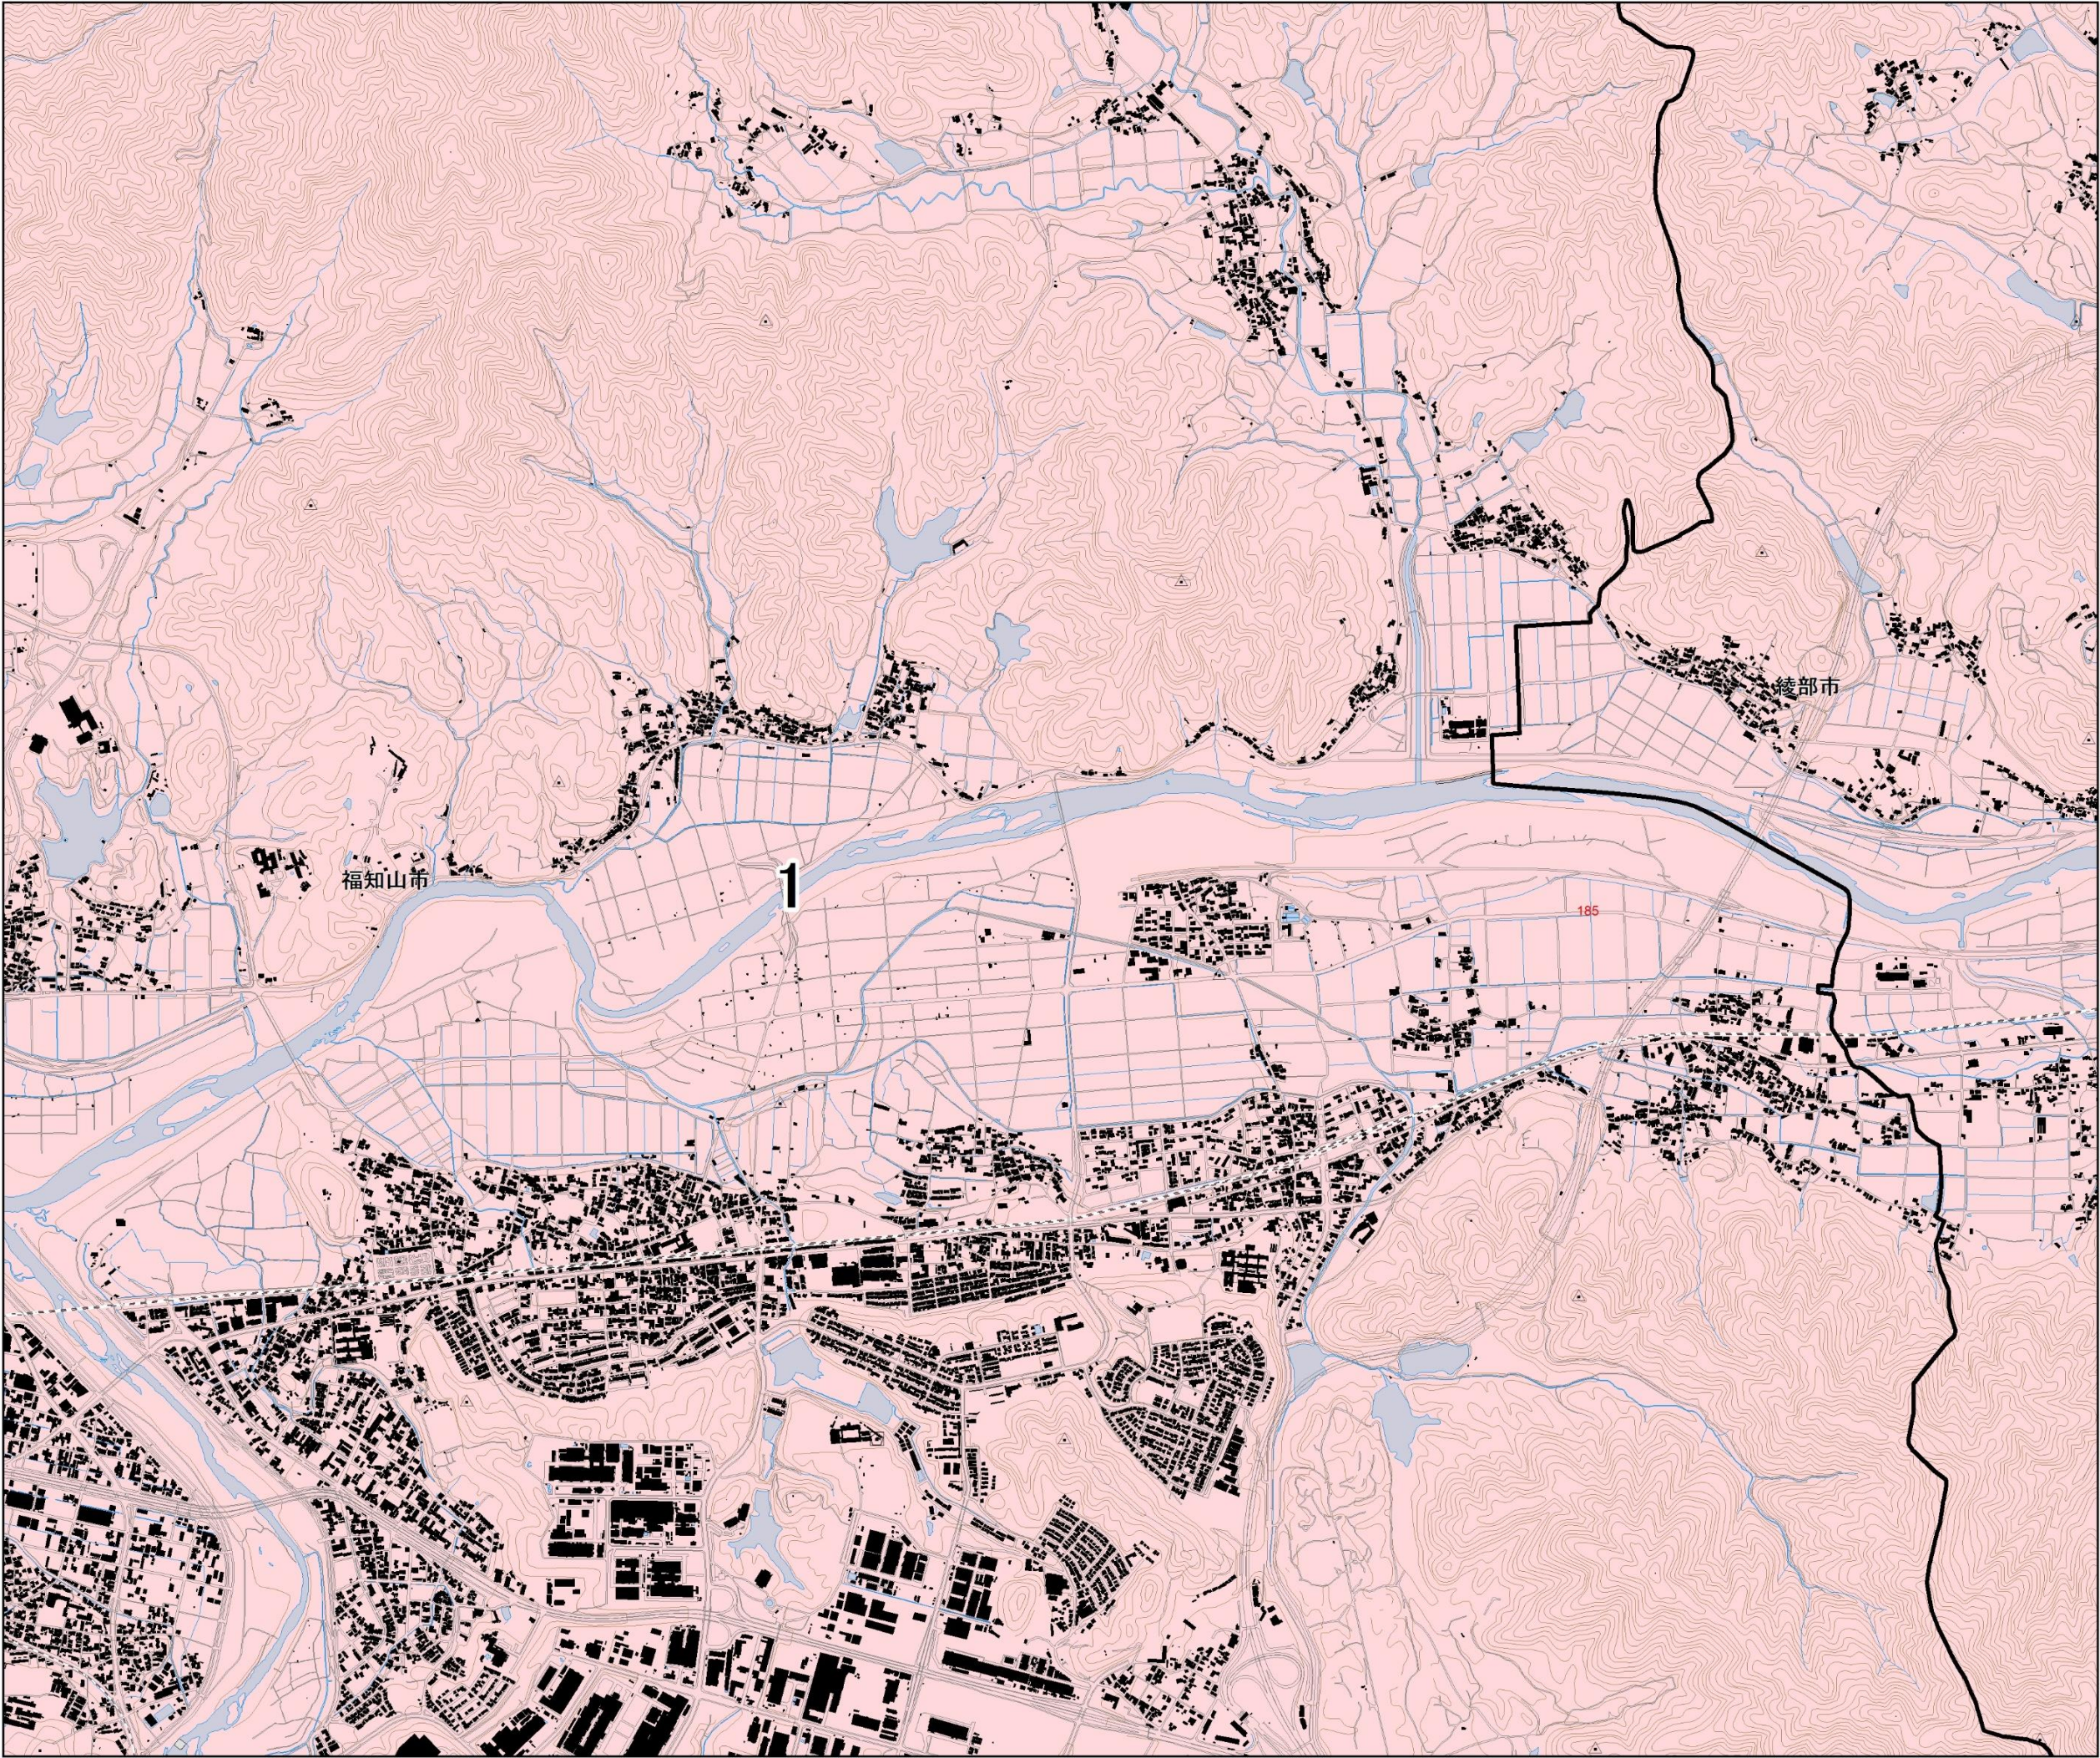

宅地造成等工事規制区域
及び特定盛土等規制区域
図郭単位図（福知山市）その16

16

/ 26

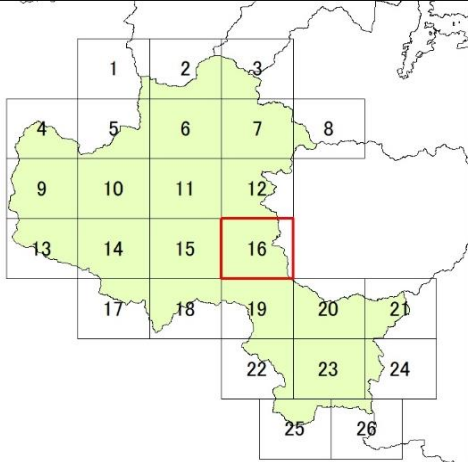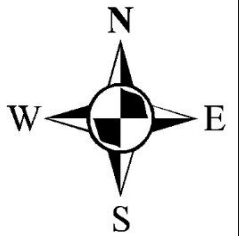


※特定盛土等規制区域は、京都府行政区域のうち、宅地造成等工事規制区域を除く区域を指す


福知山図郭単0705-16

凡例

- 宅地造成等工事規制区域
- 特定盛土等規制区域
- 行政界

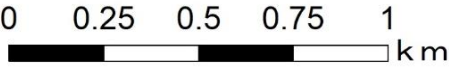


1:10,000

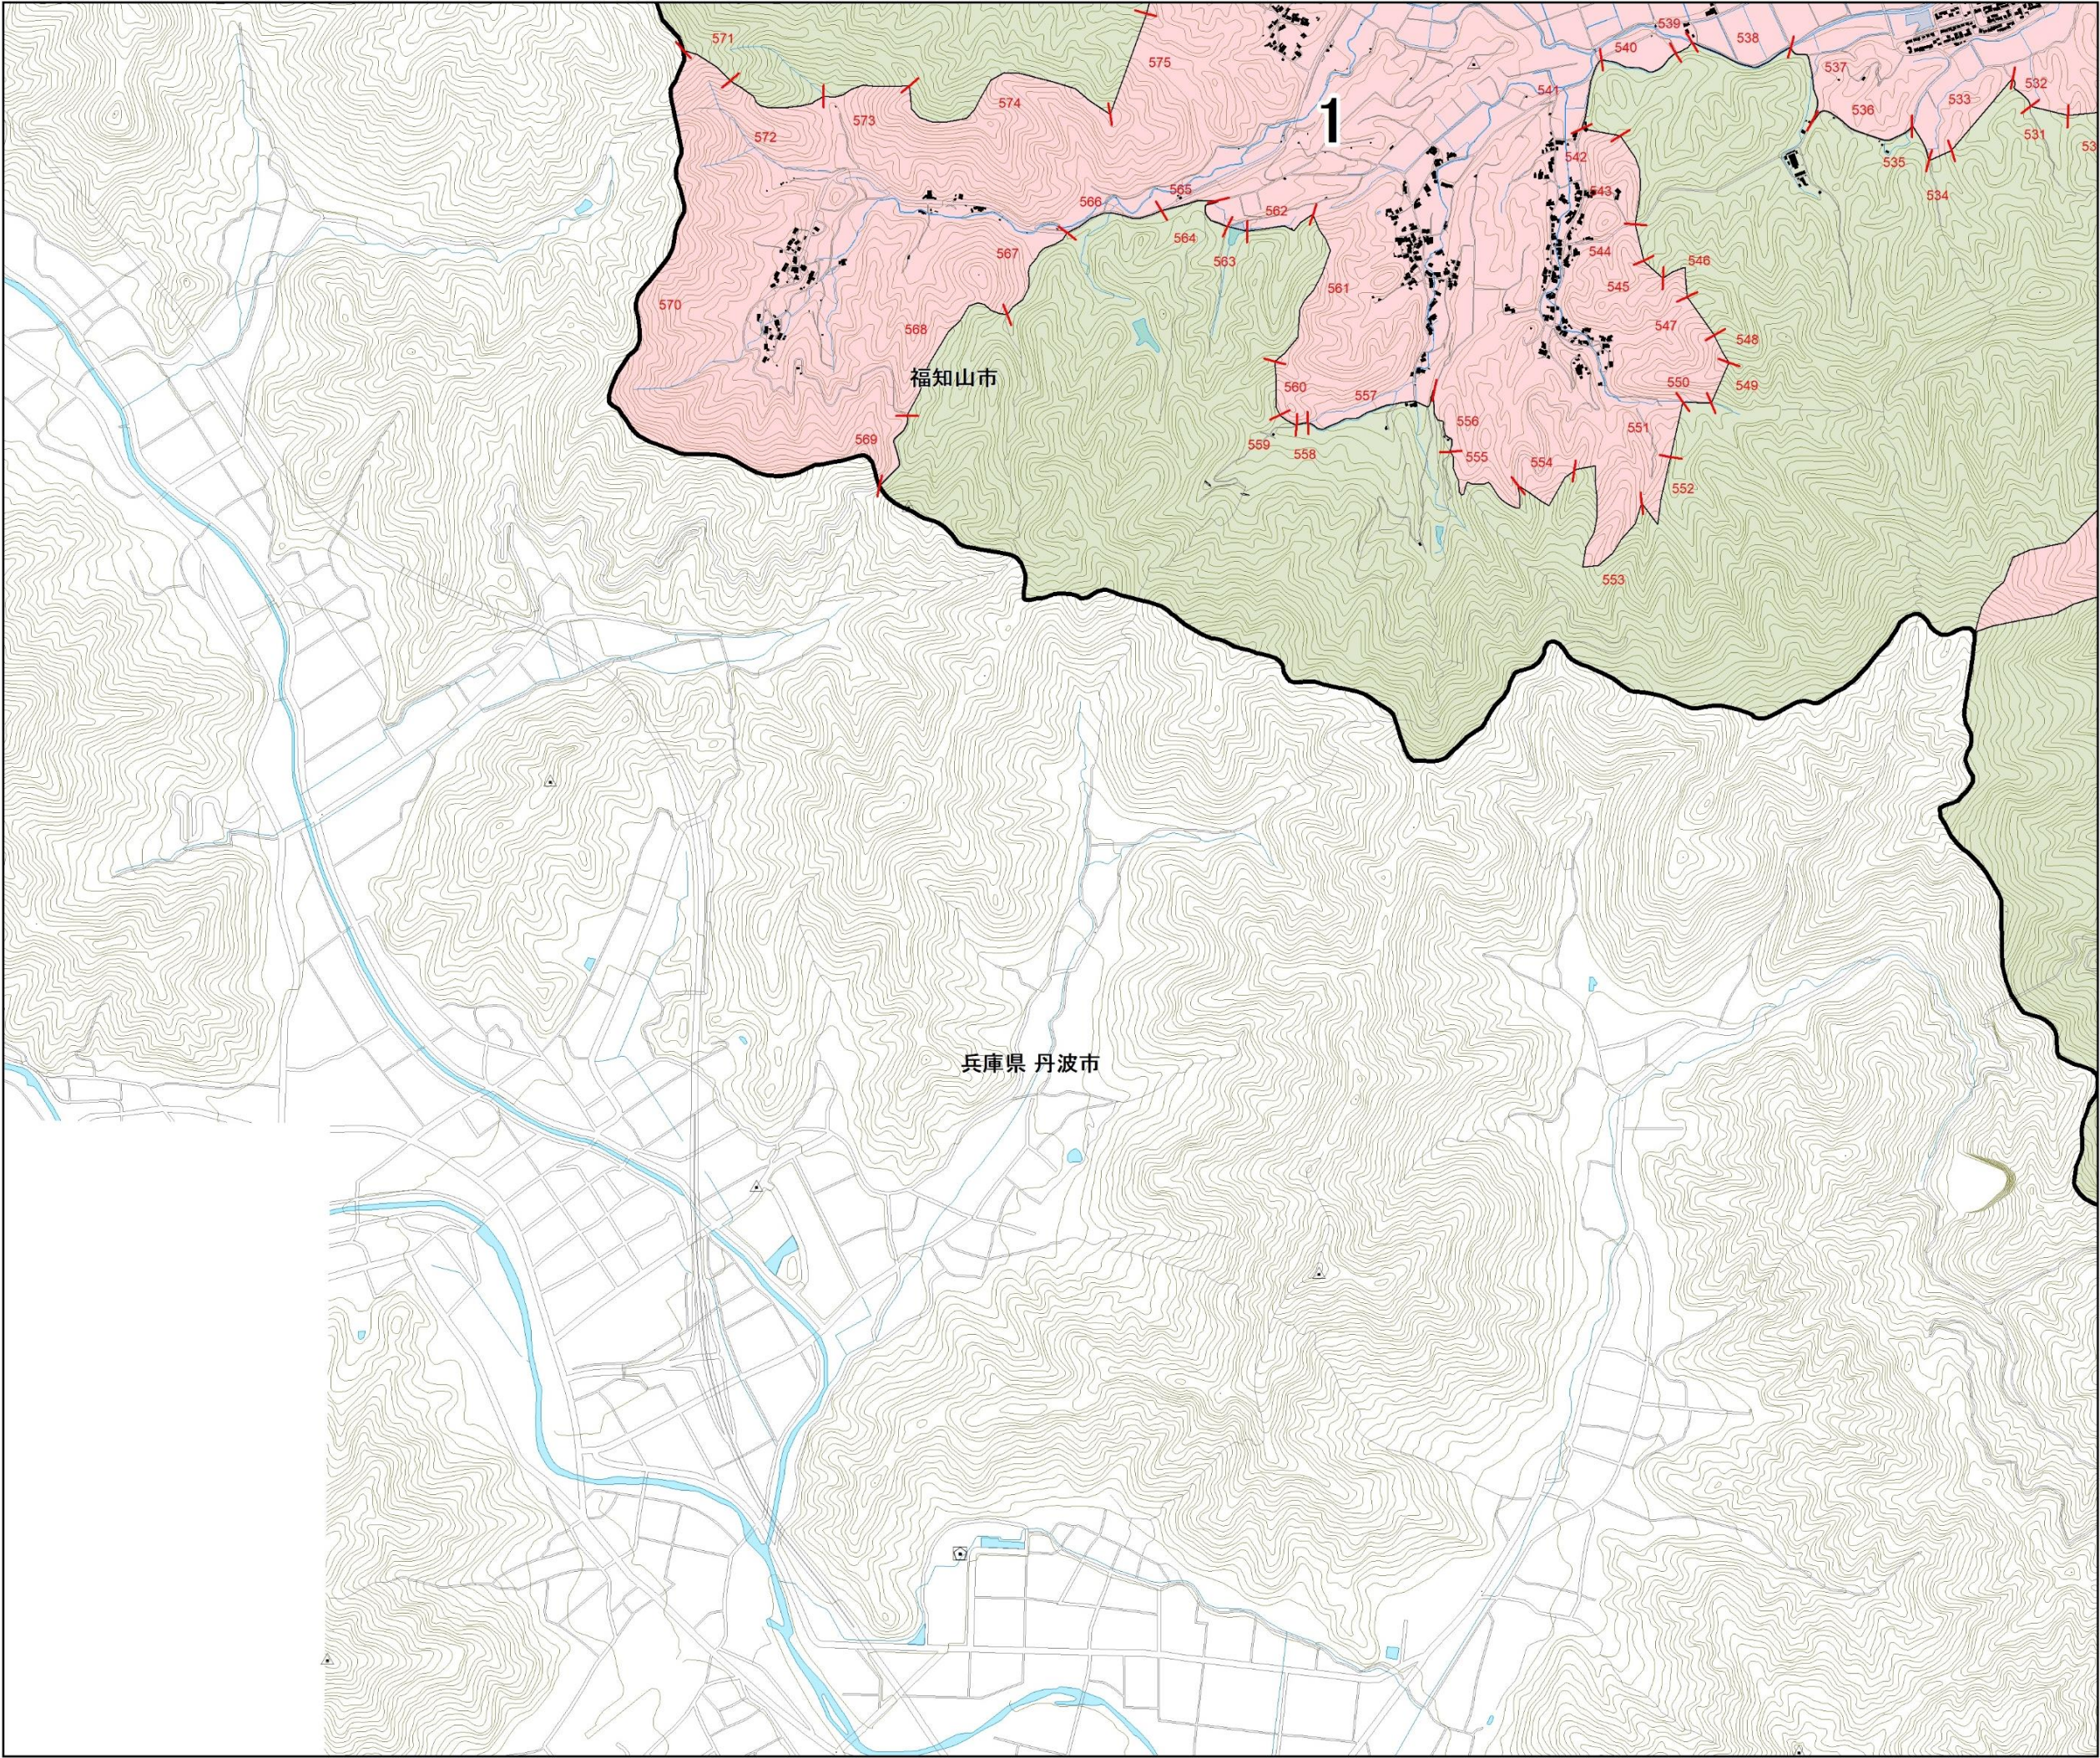

宅地造成等工事規制区域
及び特定盛土等規制区域
図郭単位図（福知山市）その17

17 / 26

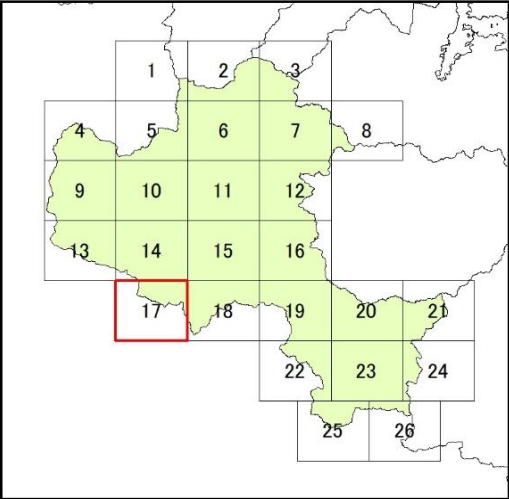

※特定盛土等規制区域は、京都府行政区域のうち、宅地造成等工事規制区域を除く区域を指す

福知山図郭単0705-17

凡例

- 宅地造成等工事規制区域
- 特定盛土等規制区域
- 行政界

