



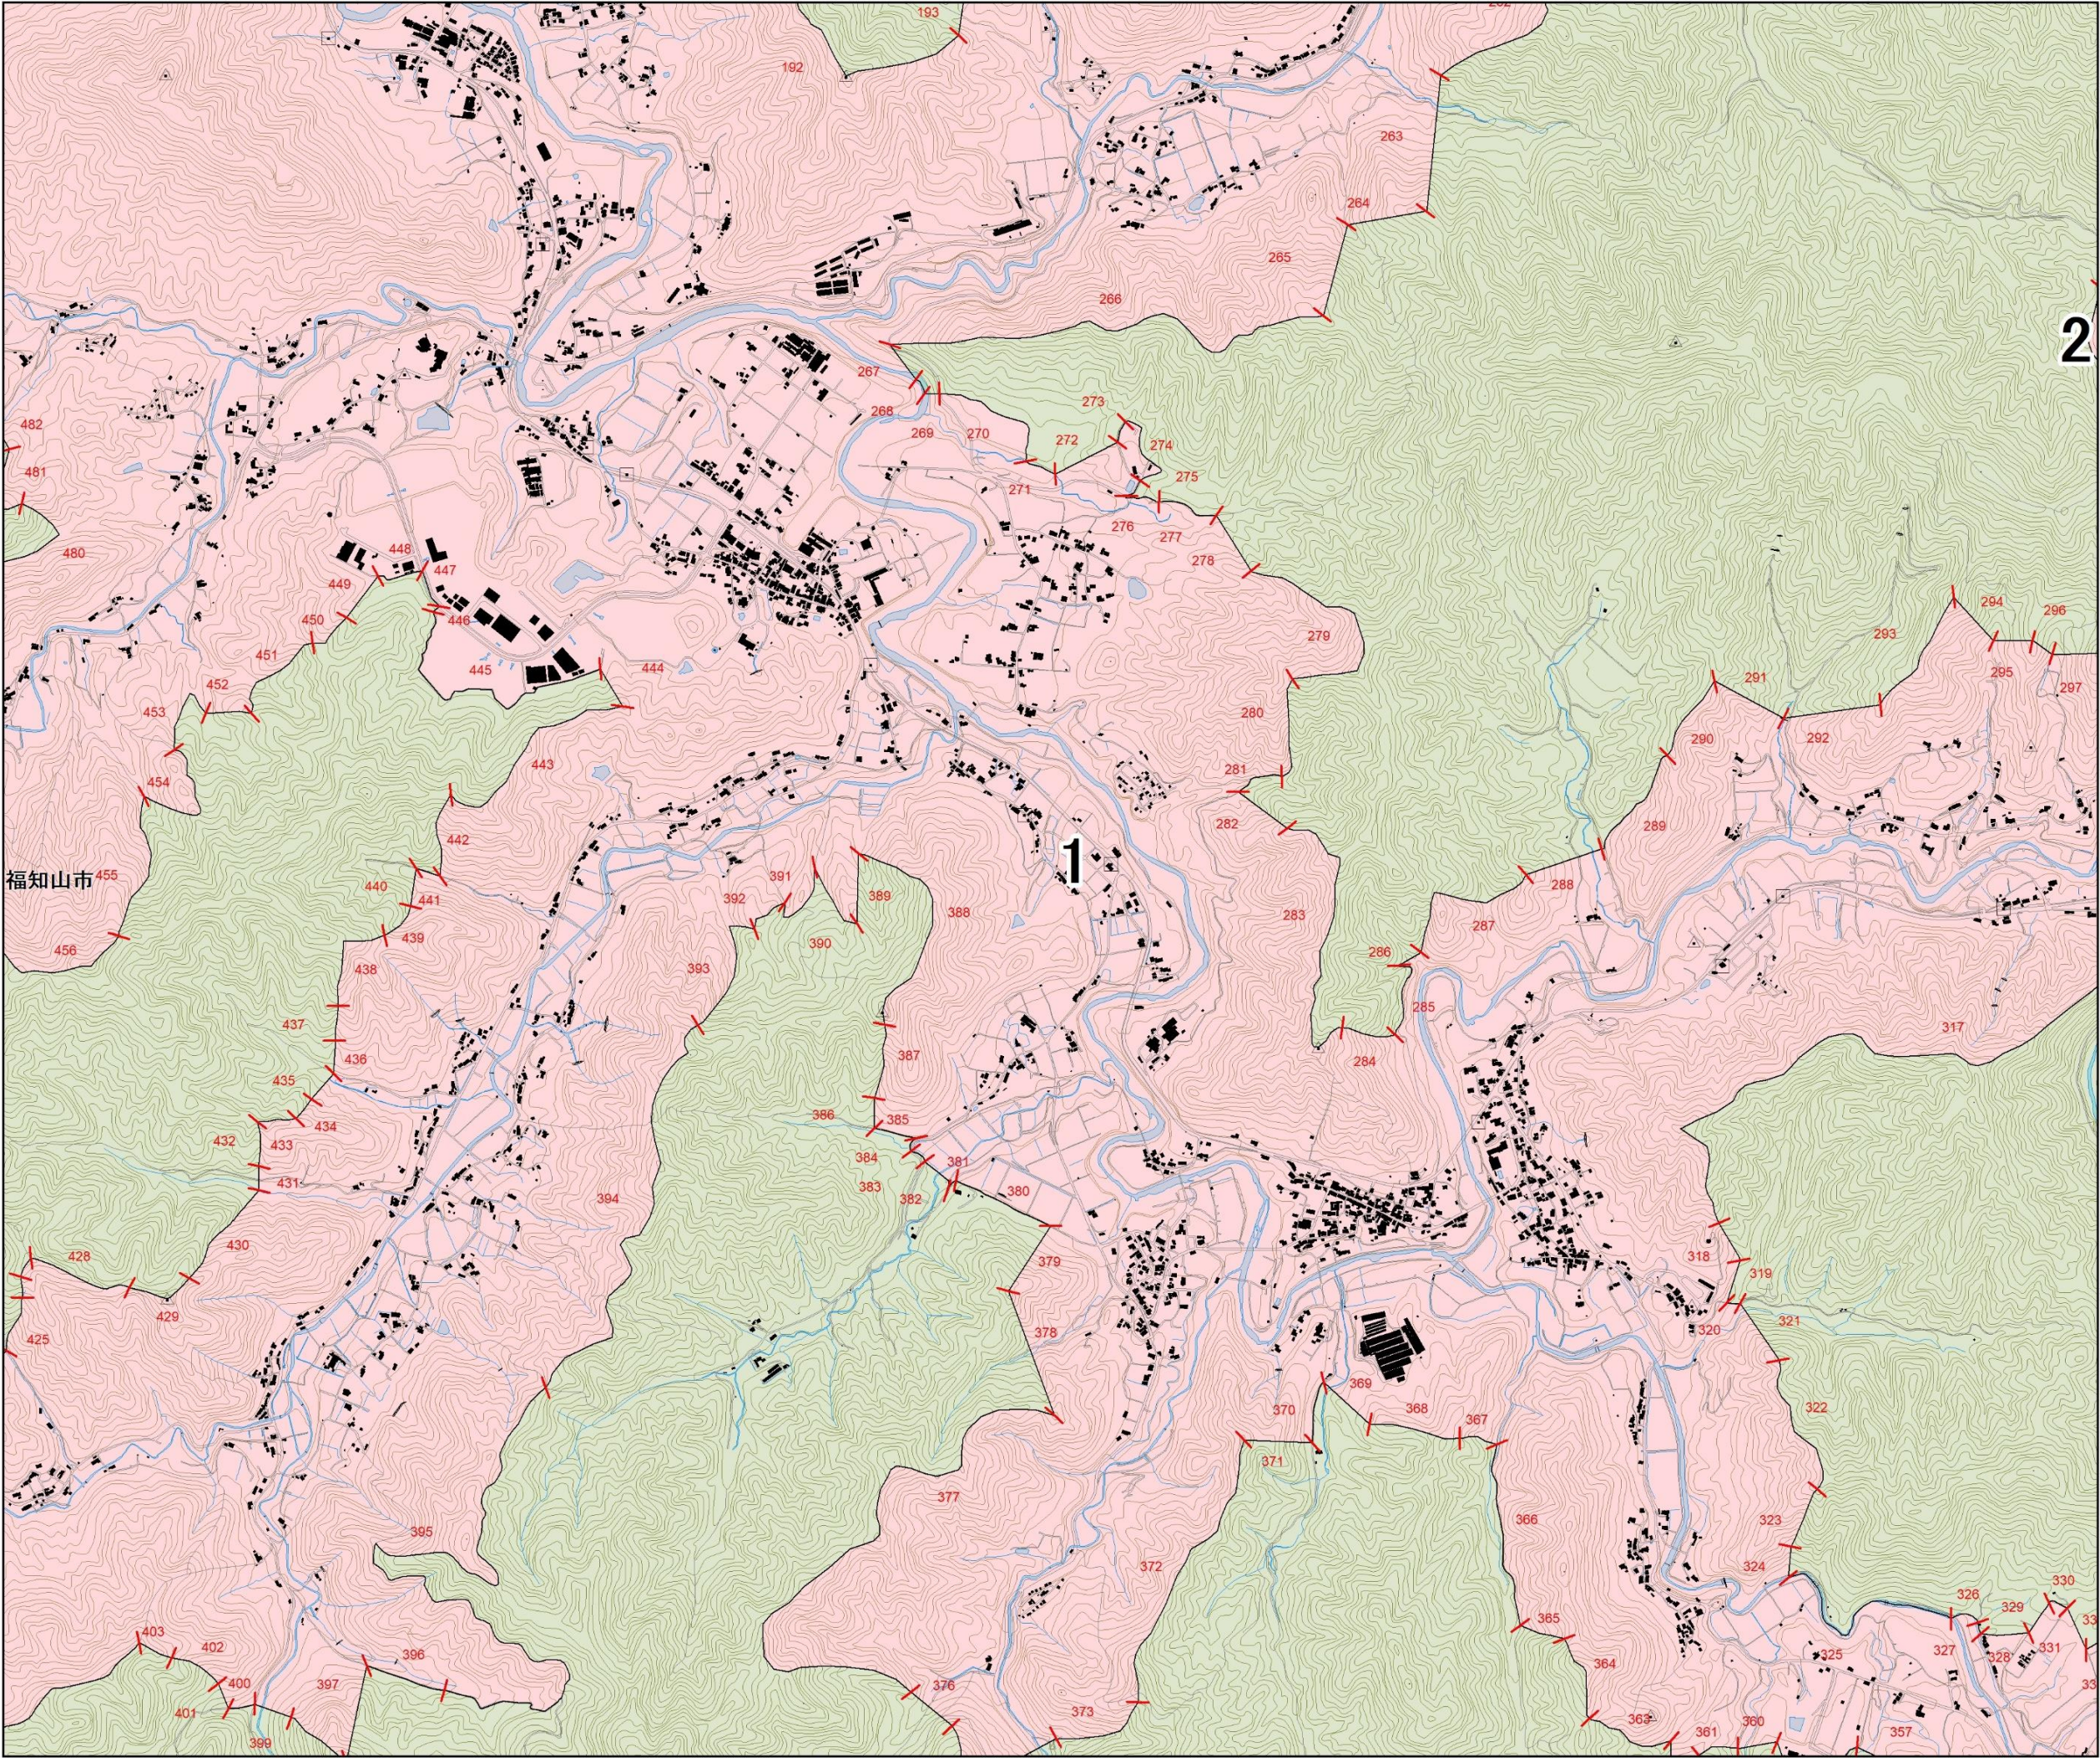

宅地造成等工事規制区域
及び特定盛土等規制区域
図郭単位図（福知山市）その23

23
/ 26

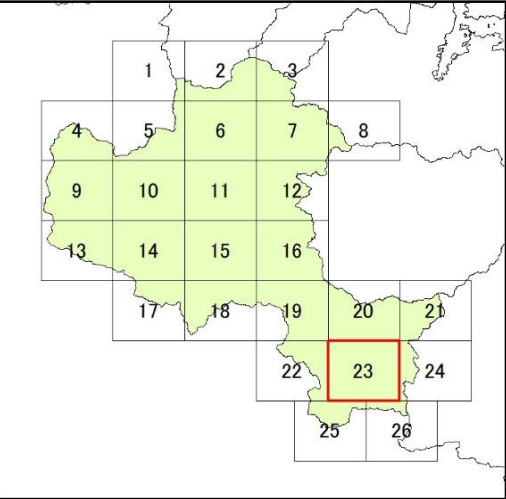

※特定盛土等規制区域は、京都府行政区域のうち、宅地造成等工事規制区域を除く区域を指す


福知山図郭単0705-23

凡例


宅地造成等工事規制区域

特定盛土等規制区域

行政界

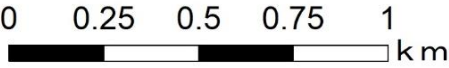



1:10,000

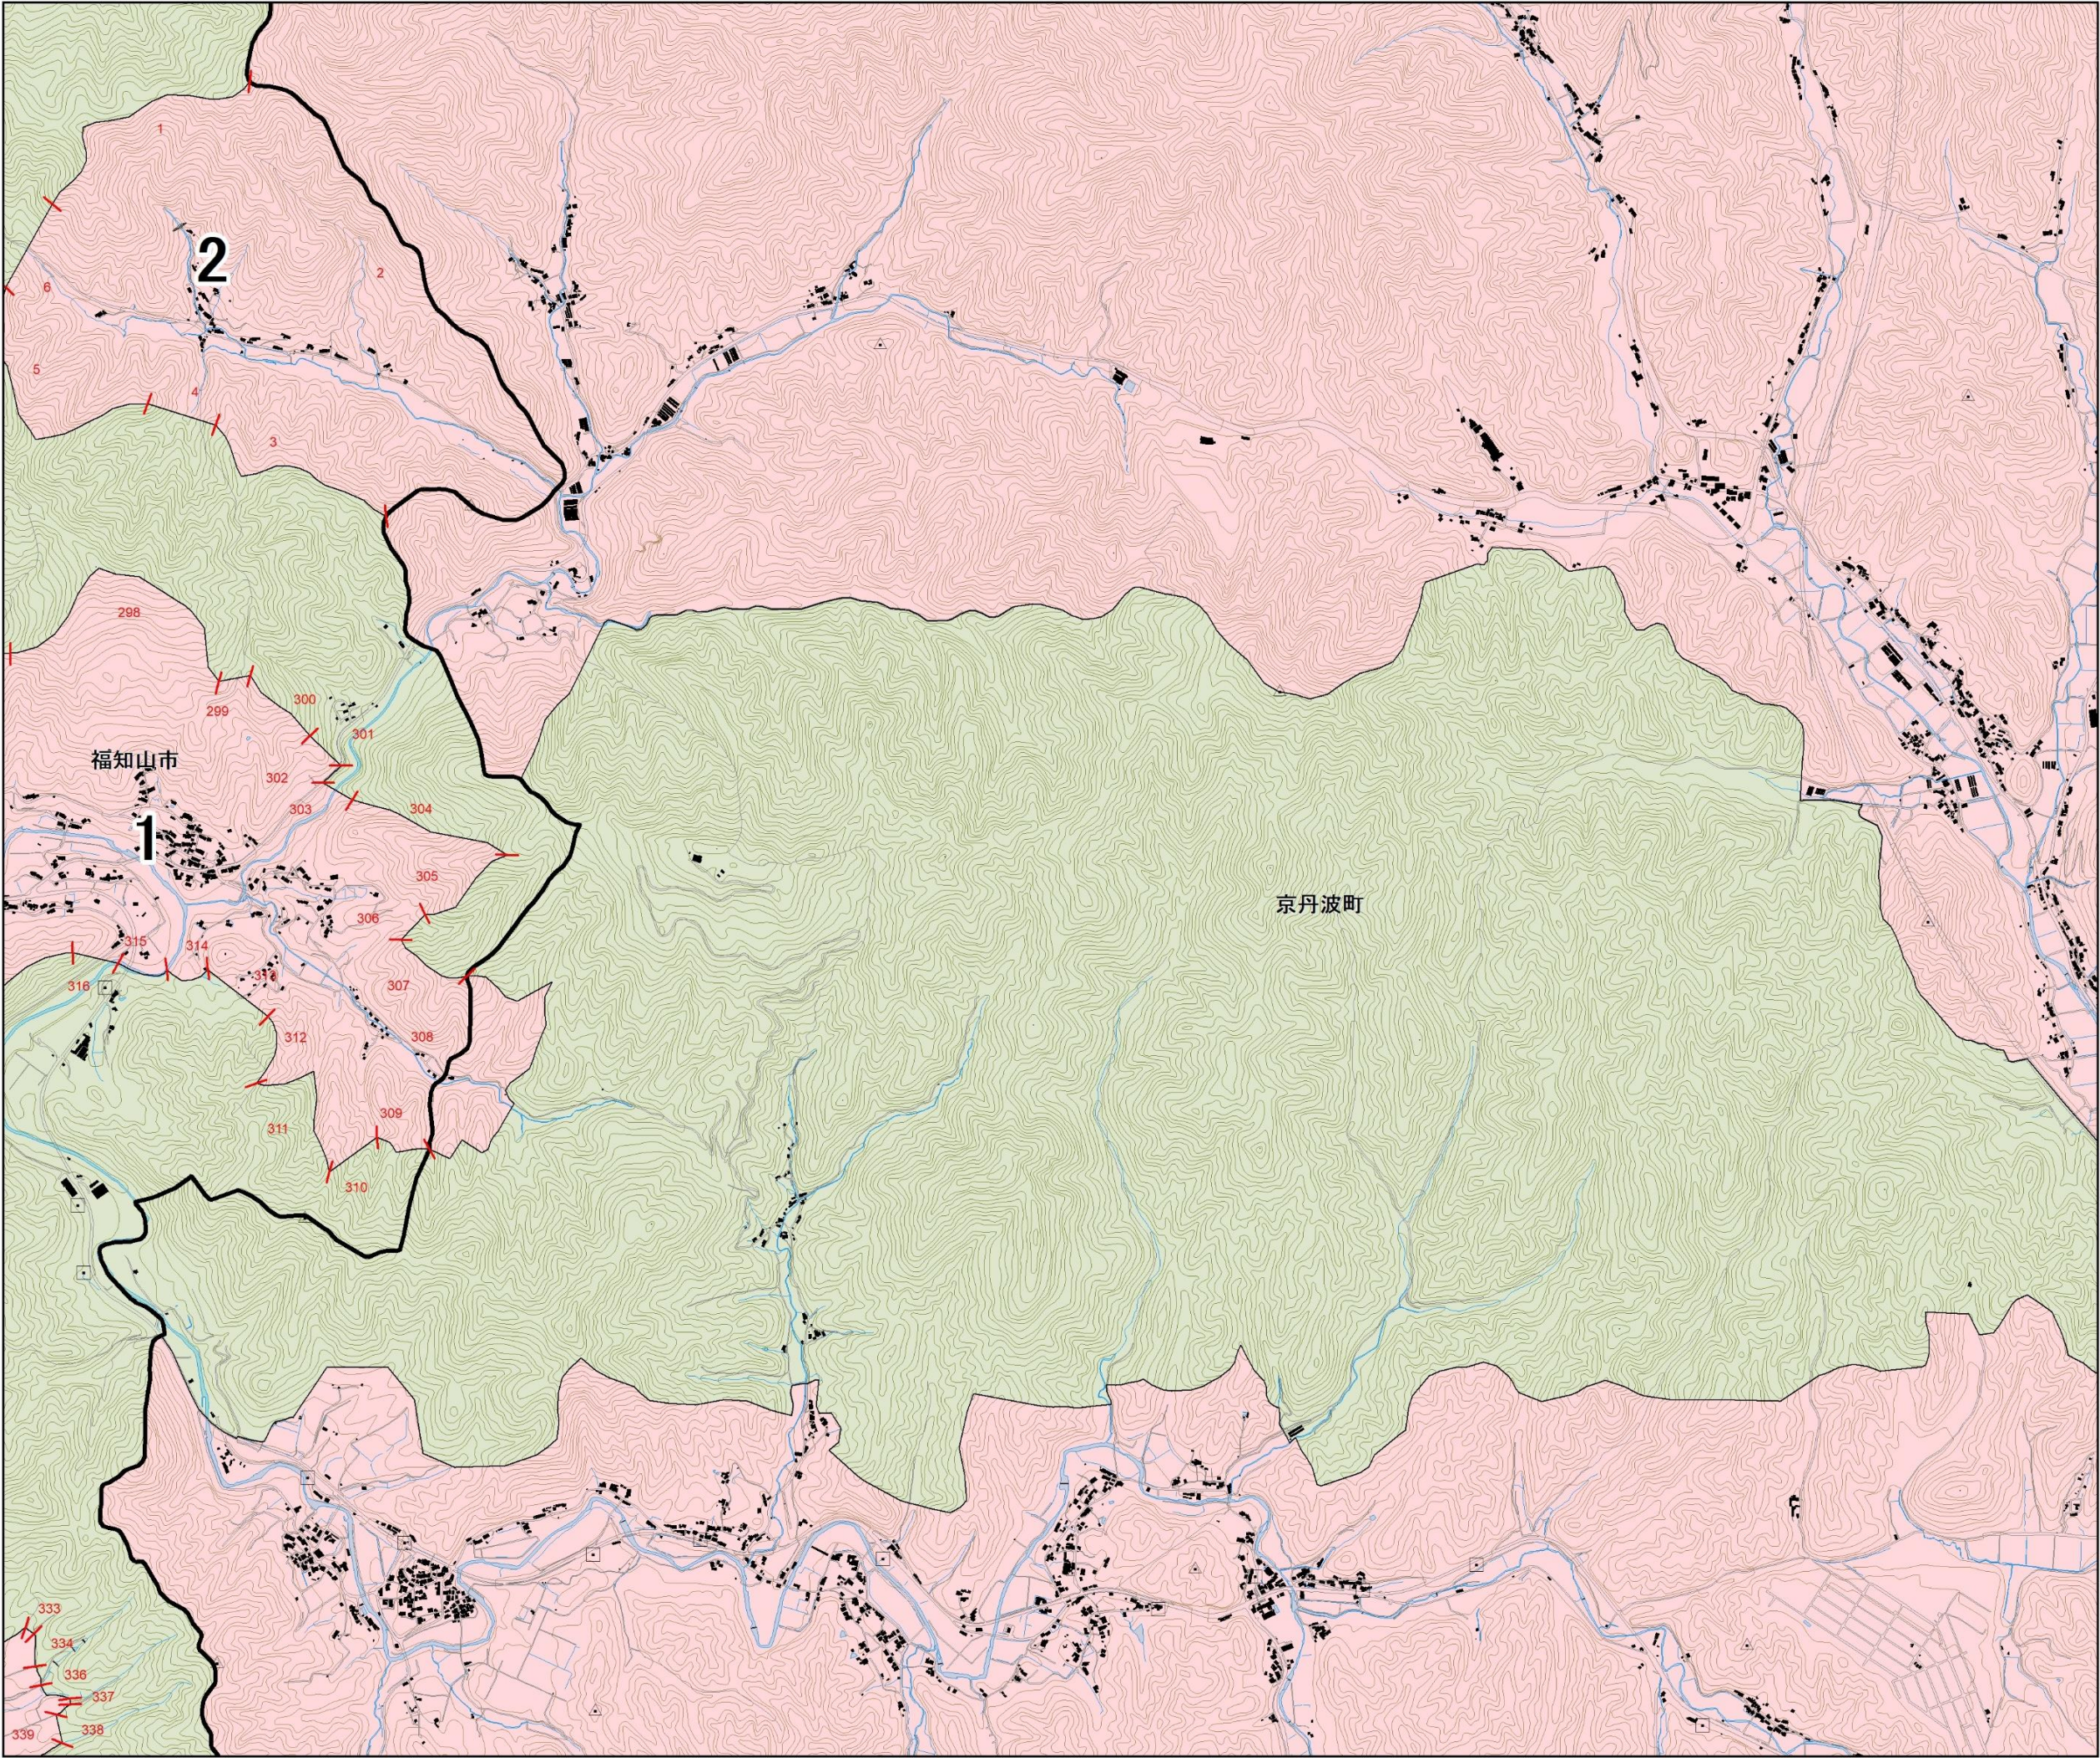

宅地造成等工事規制区域
及び特定盛土等規制区域
図郭単位図（福知山市）その24

24

/ 26

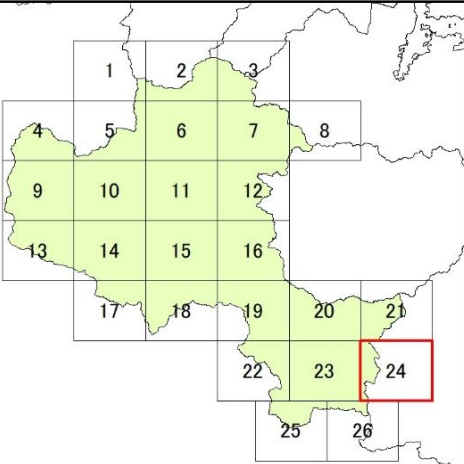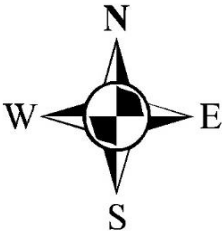

※特定盛土等規制区域は、京都府行政区域のうち、宅地造成等工事規制区域を除く区域を指す


福知山図郭単0705-24

凡例

- 宅地造成等工事規制区域
- 特定盛土等規制区域
- 行政界

0 0.25 0.5 0.75 1 km

1:10,000

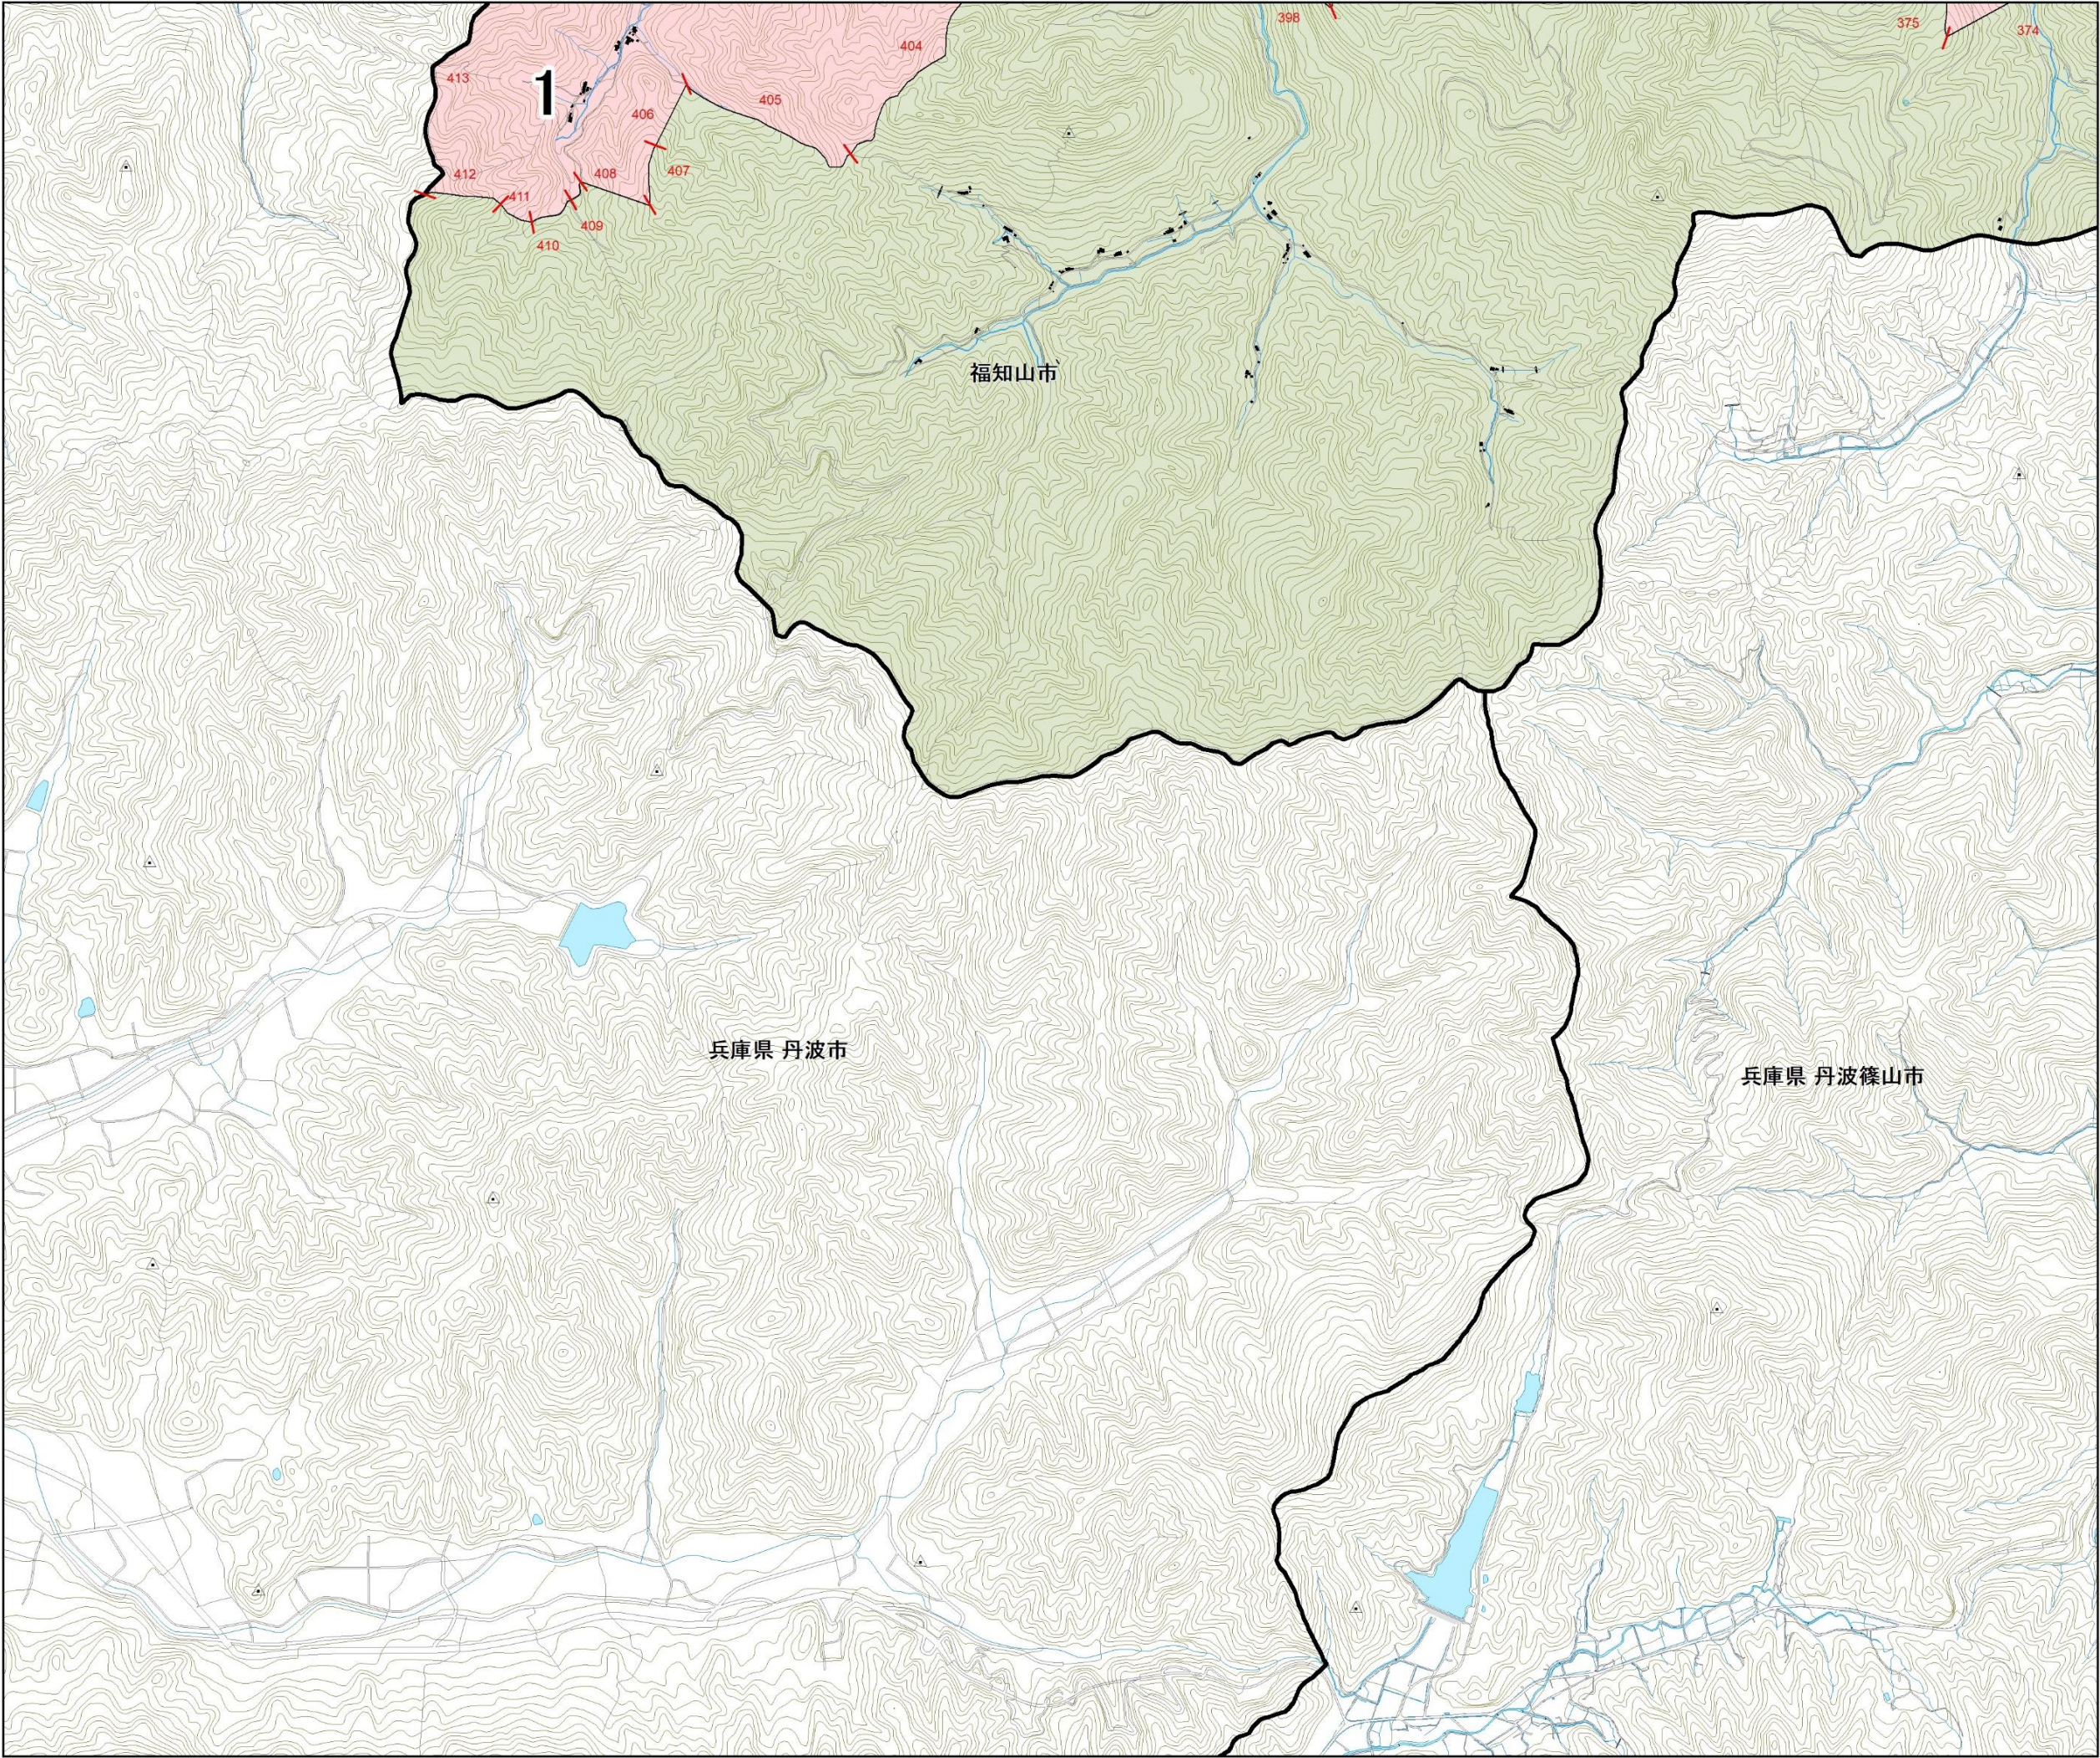

宅地造成等工事規制区域
及び特定盛土等規制区域
図郭単位図（福知山市）その25

25


/ 26

N

W

E

S

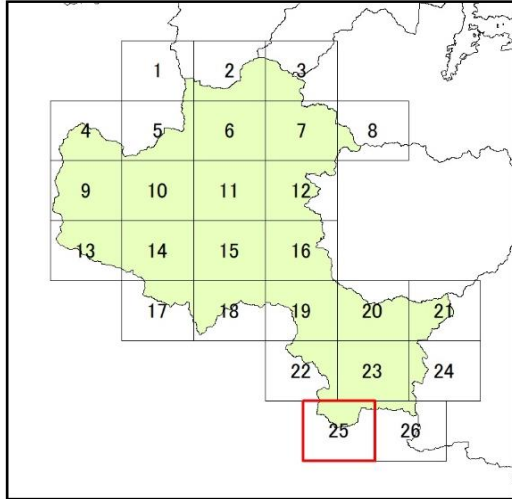



※特定盛土等規制区域は、京都府行政区域のうち、宅地造成等工事規制区域を除く区域を指す

福知山図郭単0705-25

凡例

	宅地造成等工事規制区域
	特定盛土等規制区域
	行政界

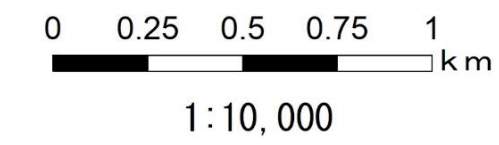


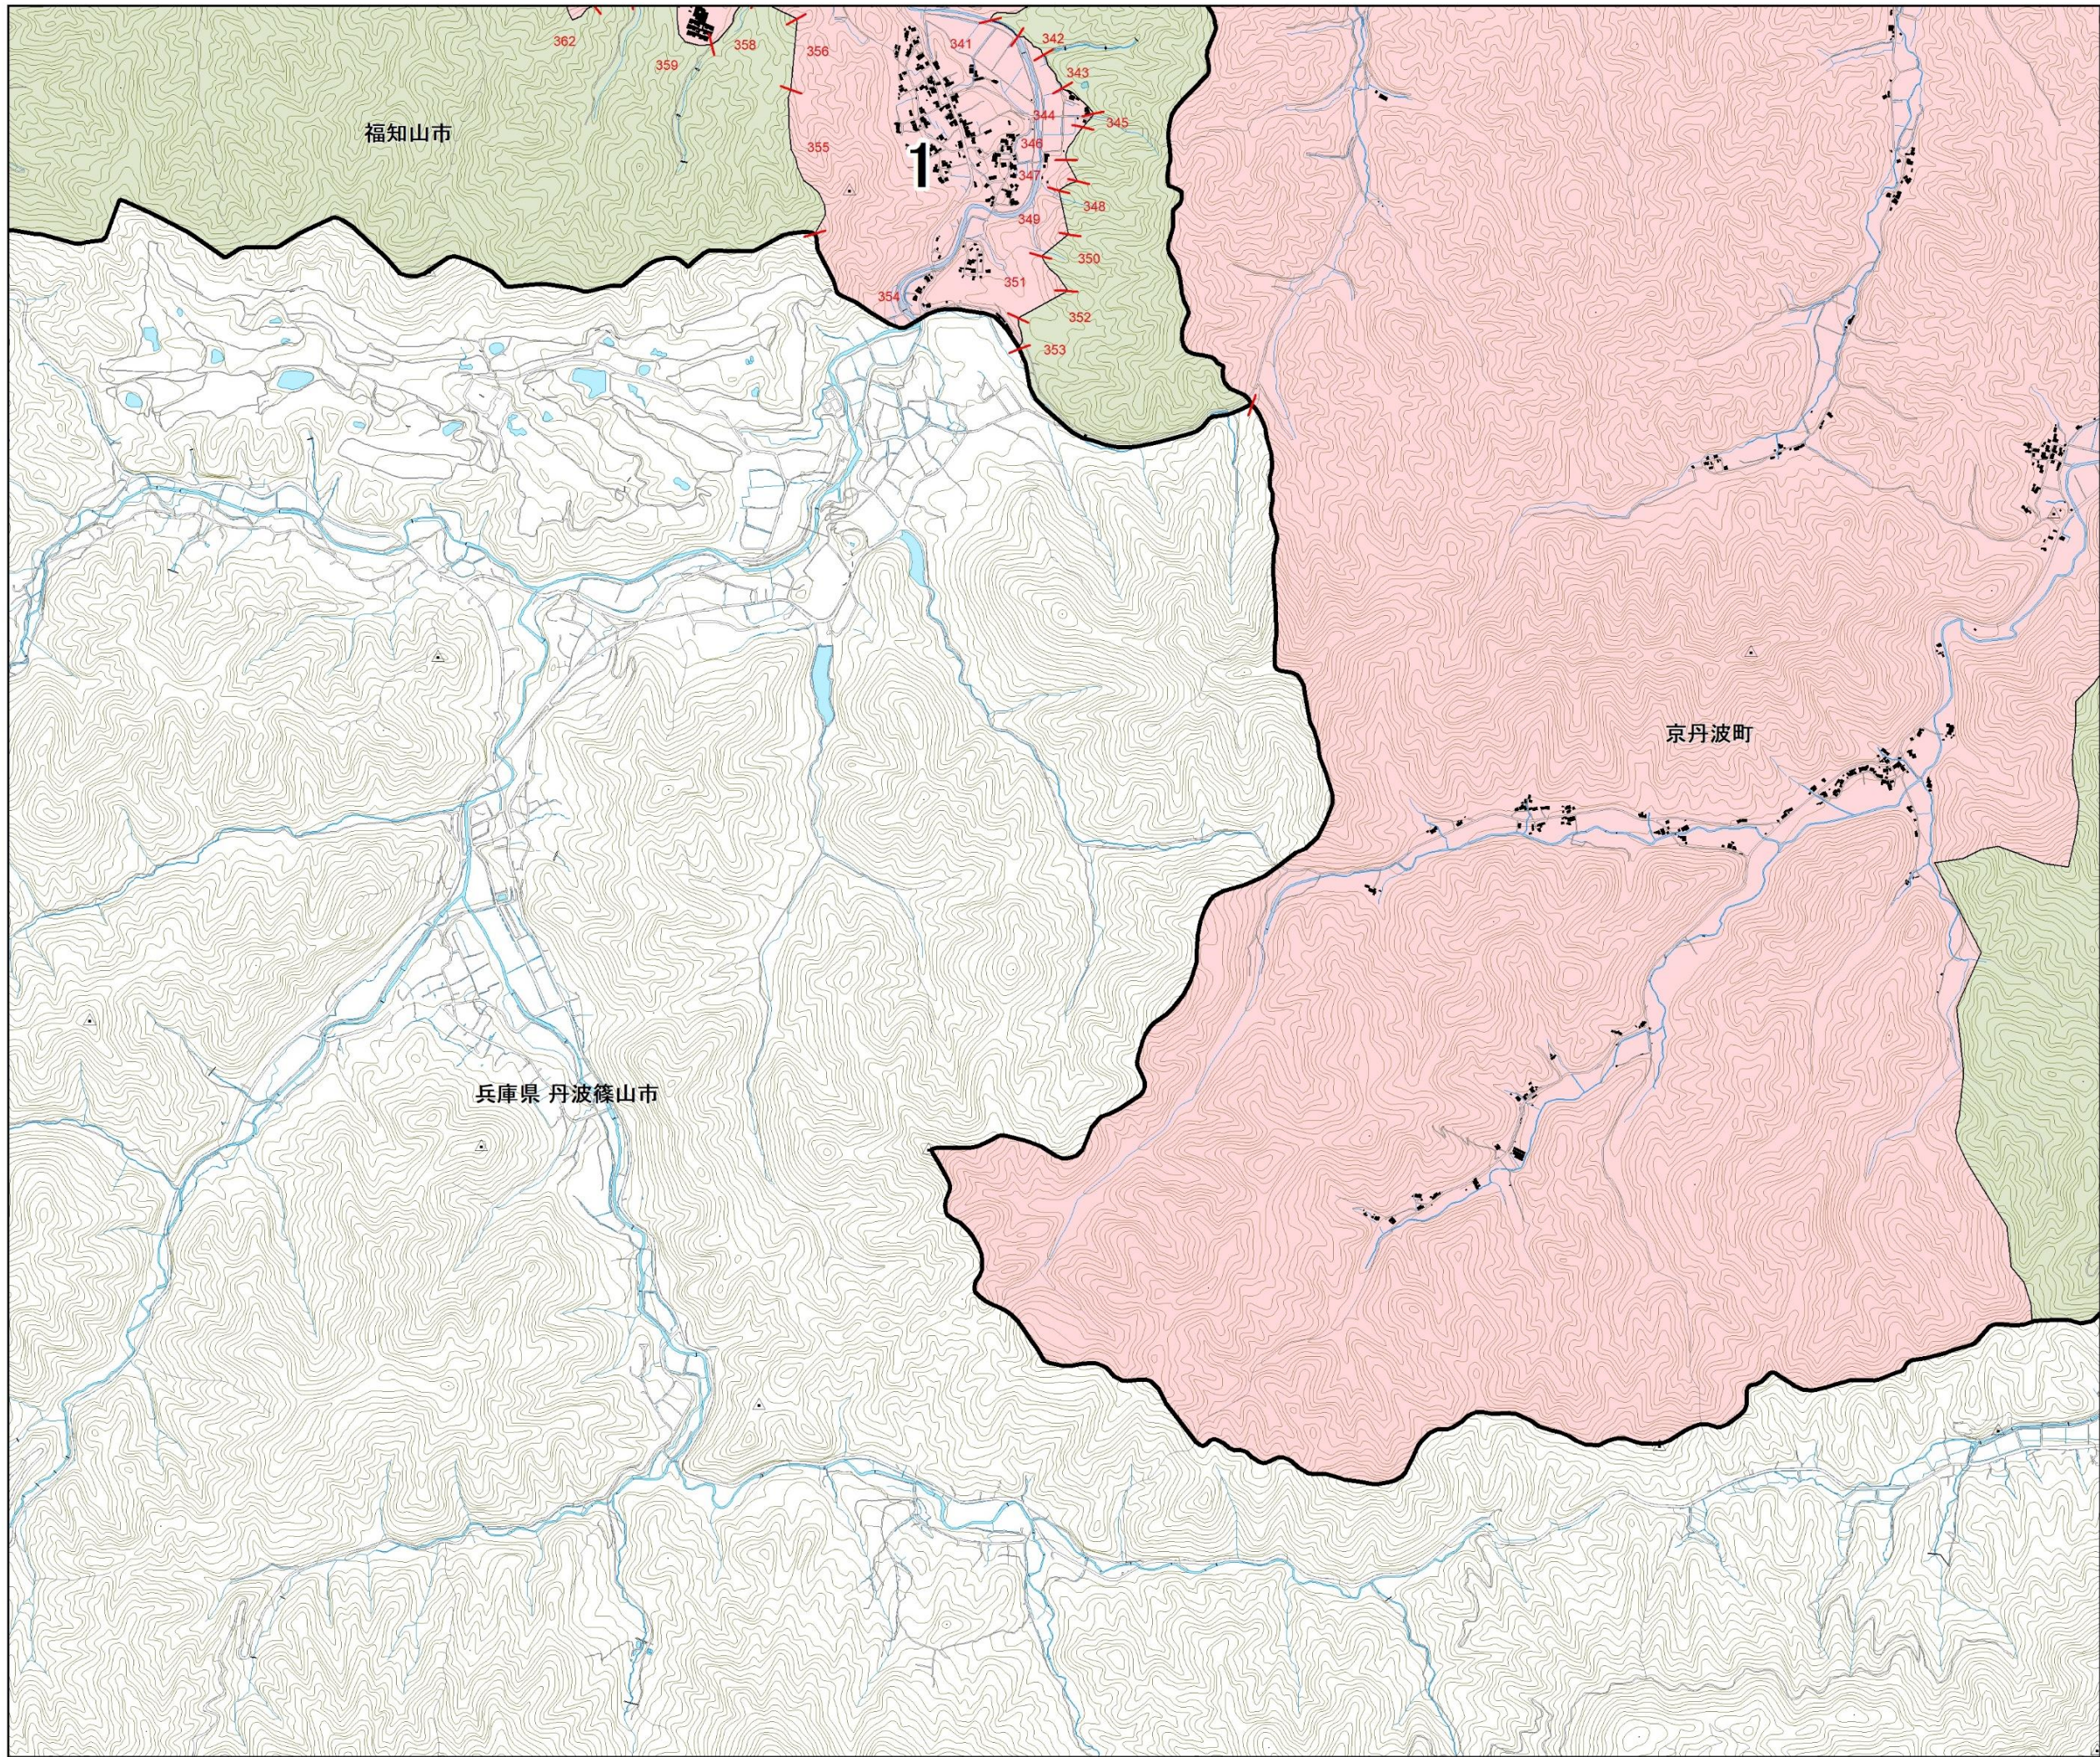

宅地造成等工事規制区域
及び特定盛土等規制区域
図郭単位図（福知山市）その26

26
/ 26

N
W E
S

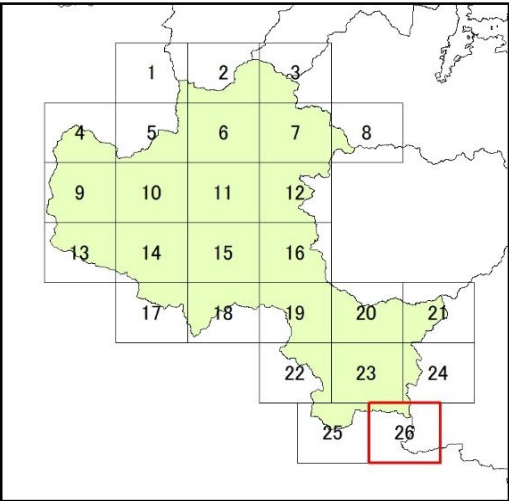


※特定盛土等規制区域は、京都府行政区域のうち、宅地造成等工事規制区域を除く区域を指す

福知山図郭単0705-26

凡例

	宅地造成等工事規制区域
	特定盛土等規制区域
	行政界

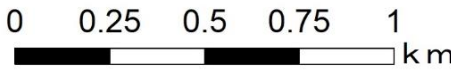

1:10,000