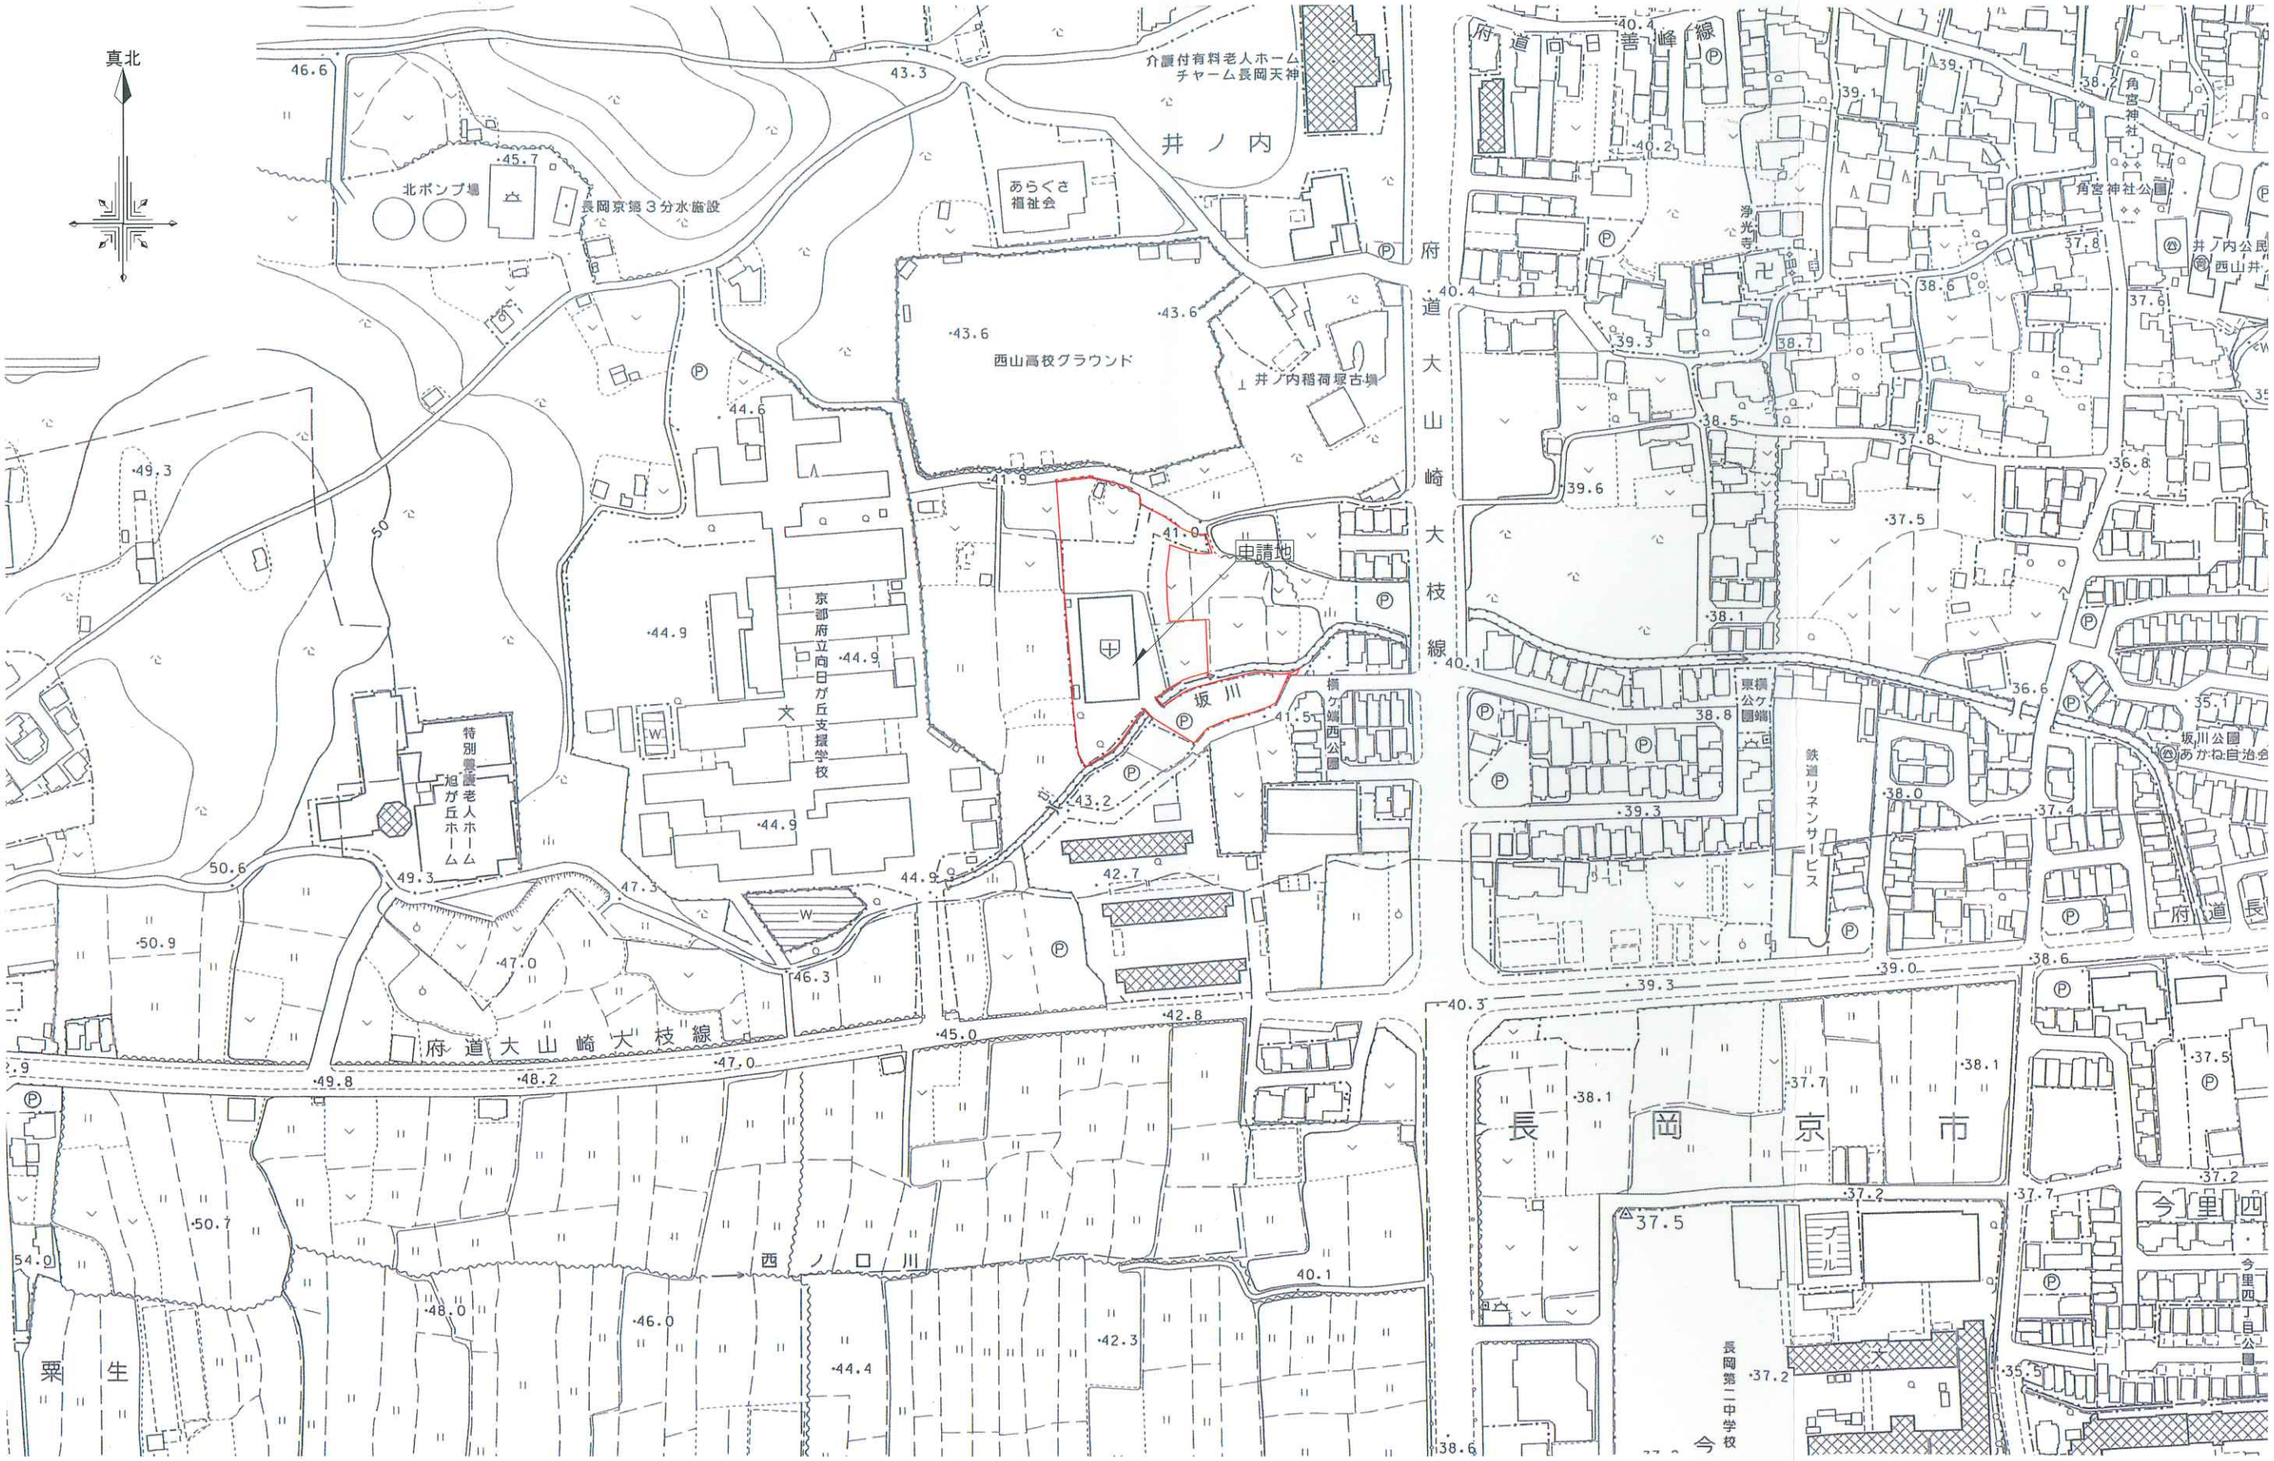

一級建築士 338676
西村 重紀

	PROJECT	SHEET	OFFICE	SCALE	DATE	NO
	（仮称） 岡村医院 腎クリニック 増築工事	位 置 図	一級建築士事務所 西 村 設 計	1/2500	R06. 05. 19	