




面 図

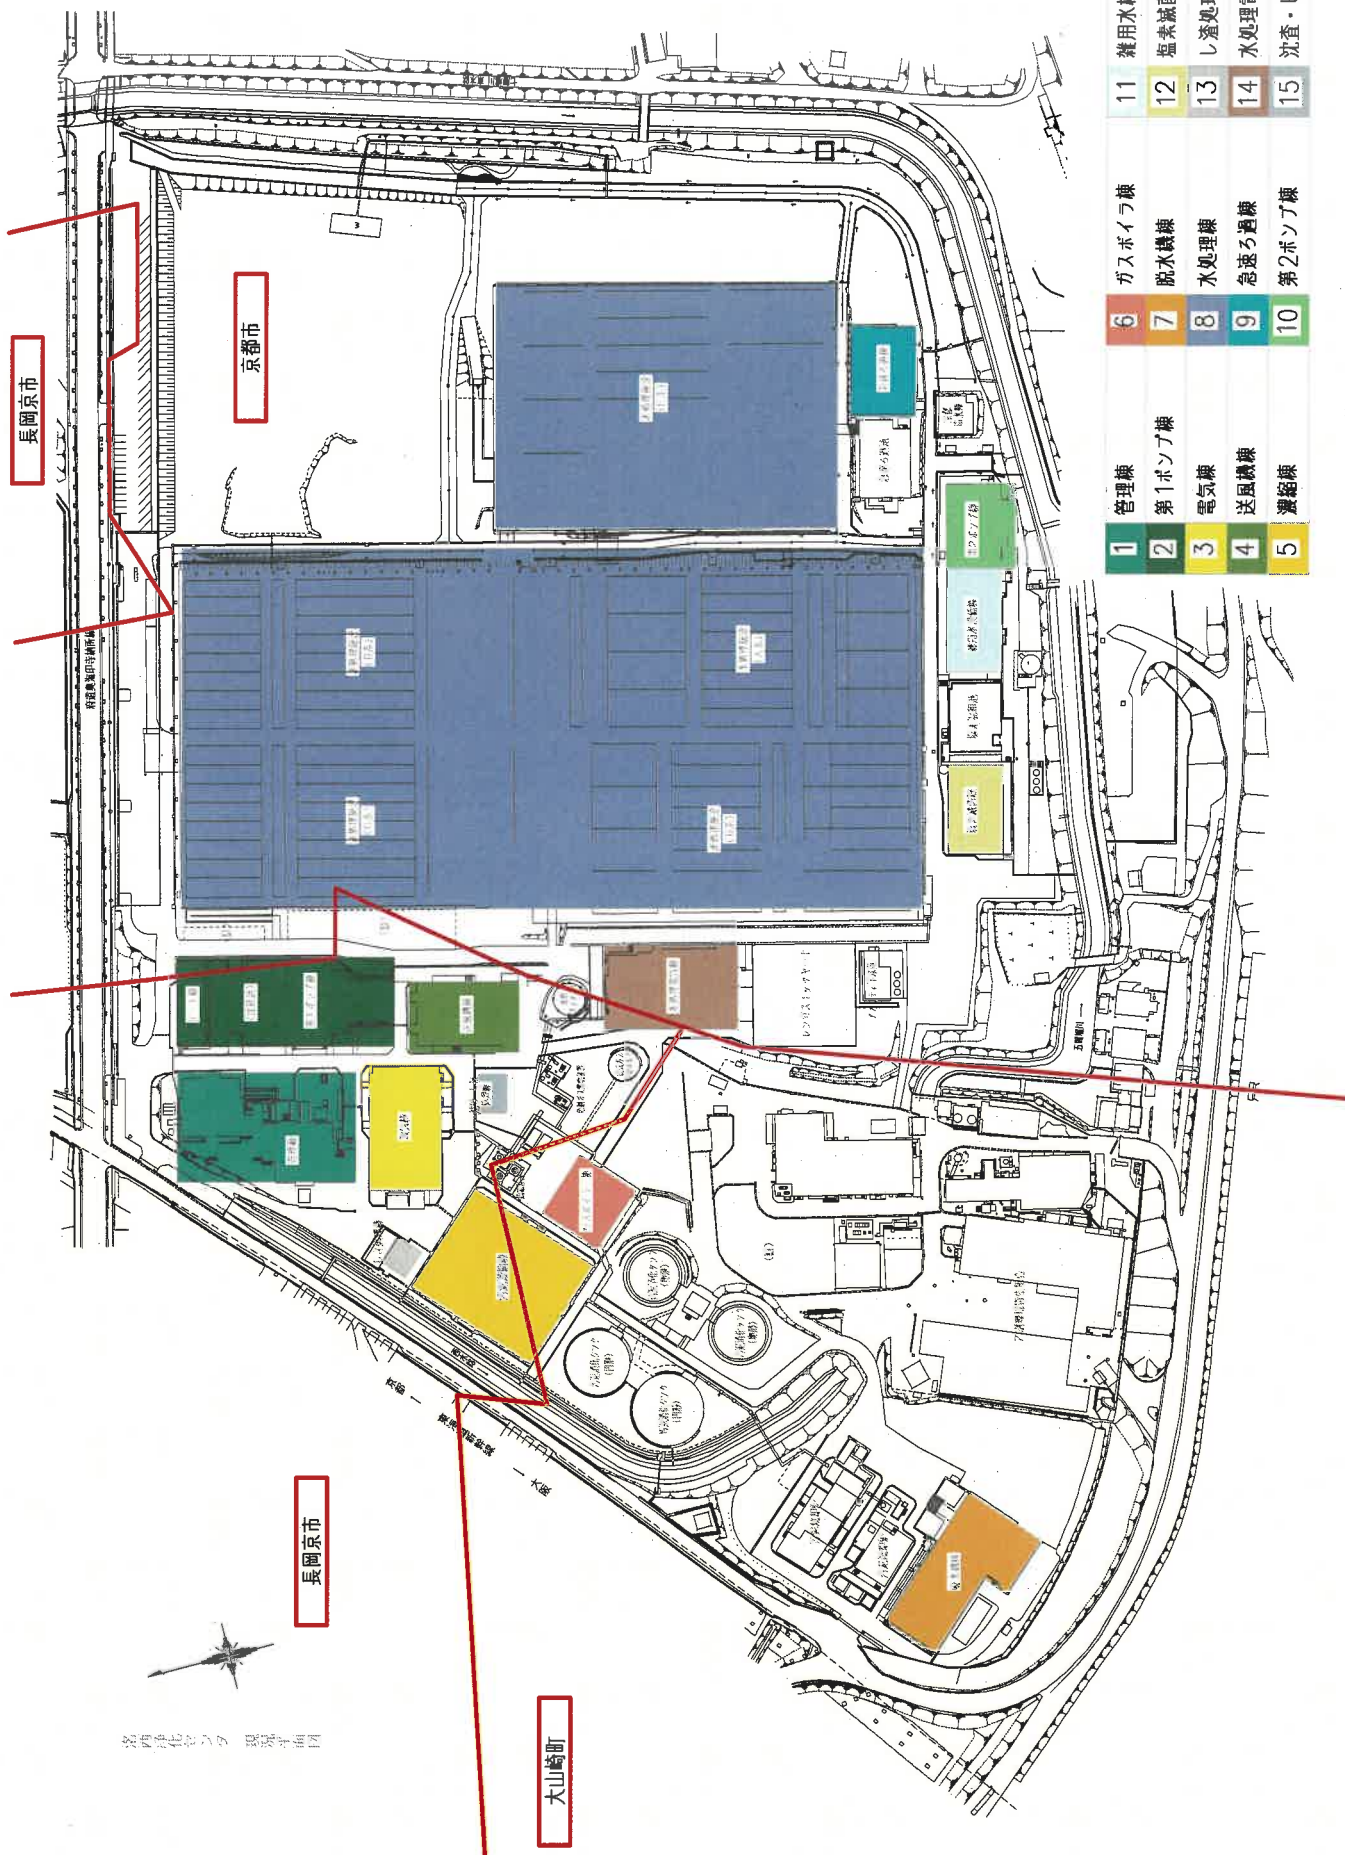

1	管理棟	6	ガスボイラ棟	11	雑用水棟
2	第1ポンプ棟	7	脱水機棟	12	塩素滅菌棟
3	電気棟	8	水処理棟	13	し渣処理棟
4	送風機棟	9	急速ろ過棟	14	水処理電気棟
5	濃縮棟	10	第2ポンプ棟	15	沈査・しき処理棟

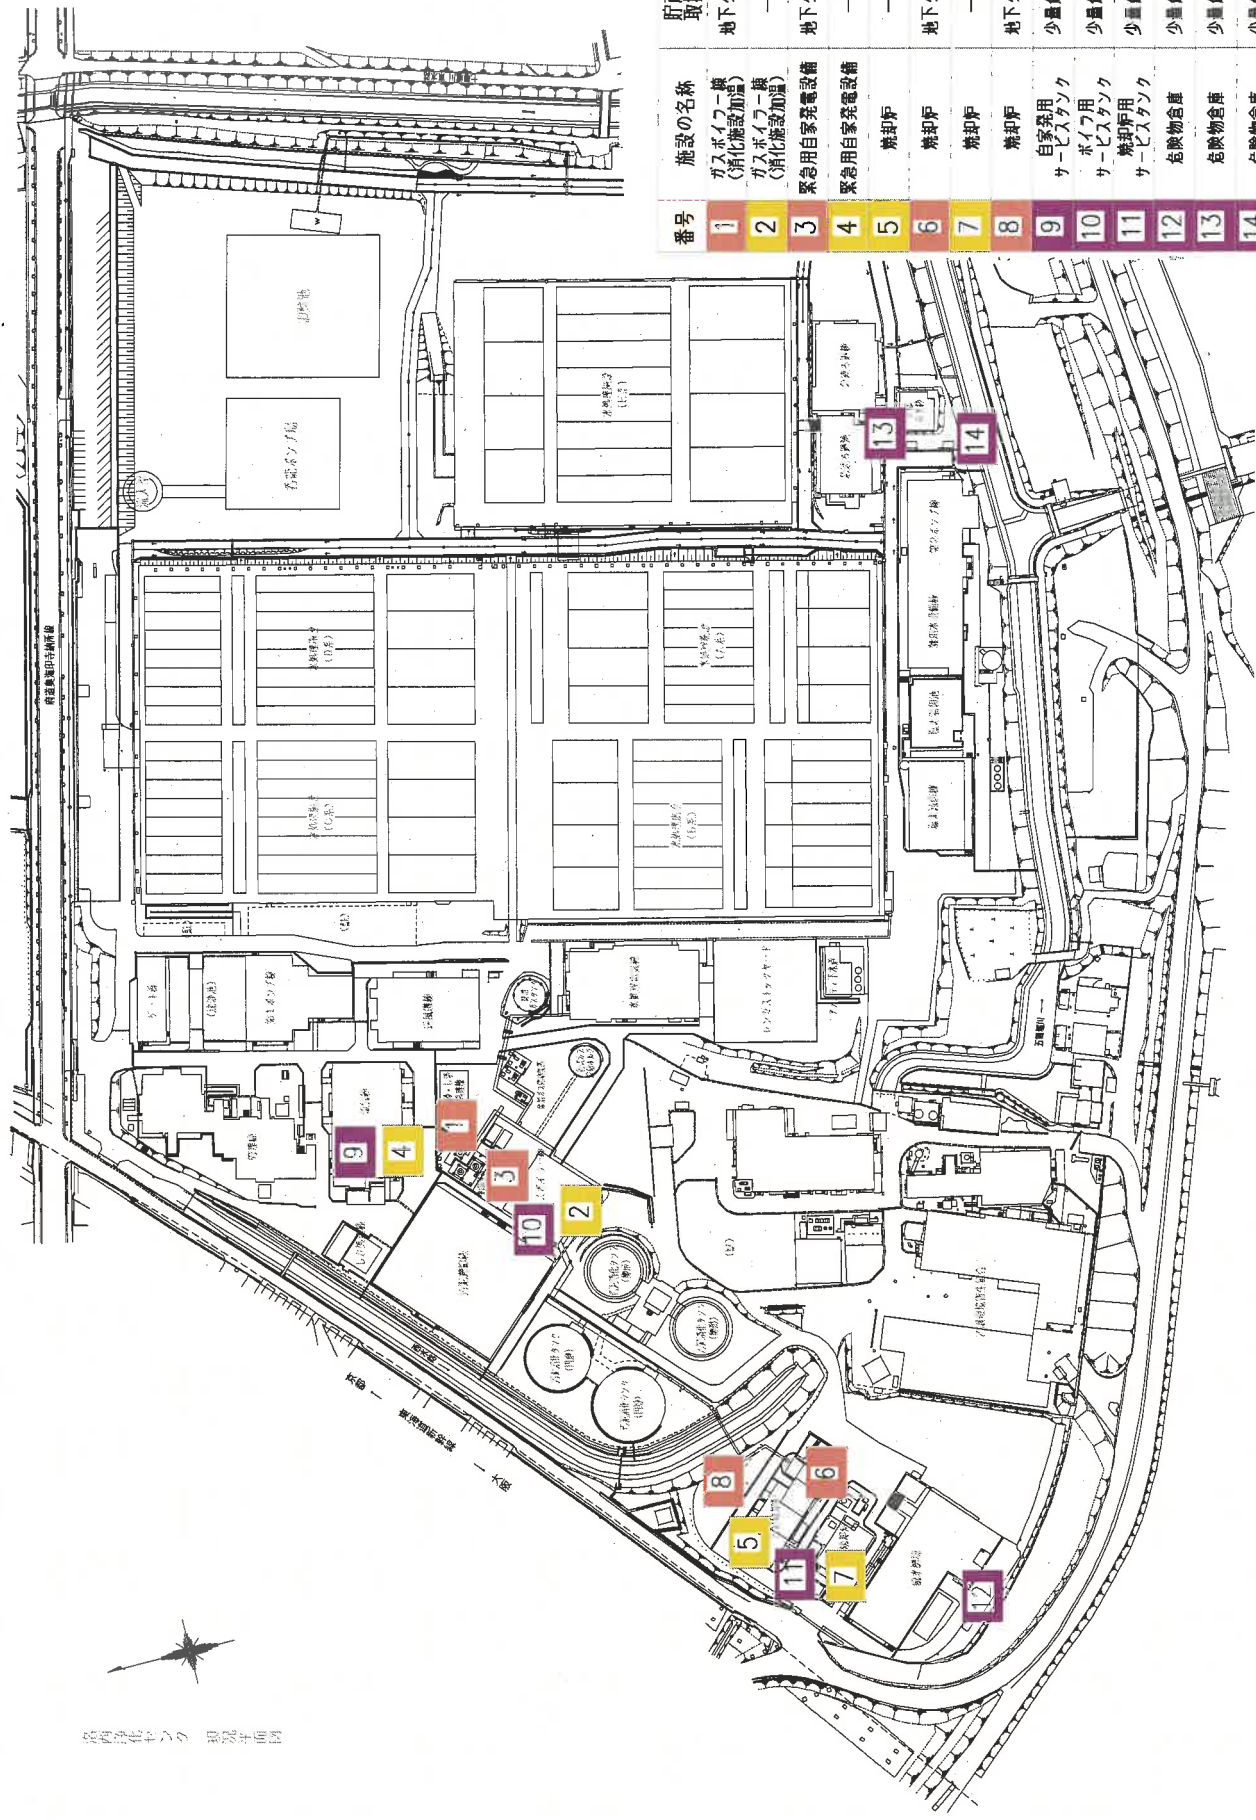


番号	施設の名称	貯蔵所または取扱いの区分
1	ガスボイラー機 (消火施設加温)	地下タンク貯蔵所
2	ガスボイラー機 (消火施設加温)	一般取扱所
3	緊急用自家発電設備	地下タンク貯蔵所
4	緊急用自家発電設備	一般取扱所
5	焼却炉	一般取扱所
6	焼却炉	地下タンク貯蔵所
7	焼却炉	一般取扱所
8	焼却炉	地下タンク貯蔵所
9	自家発電用 サービスタンク	少量危険物貯蔵所
10	ボイラー用 サービスタンク	少量危険物貯蔵所
11	焼却炉用 サービスタンク	少量危険物貯蔵所
12	危険物倉庫	少量危険物貯蔵所
13	危険物倉庫	少量危険物貯蔵所
14	危険物倉庫	少量危険物貯蔵所

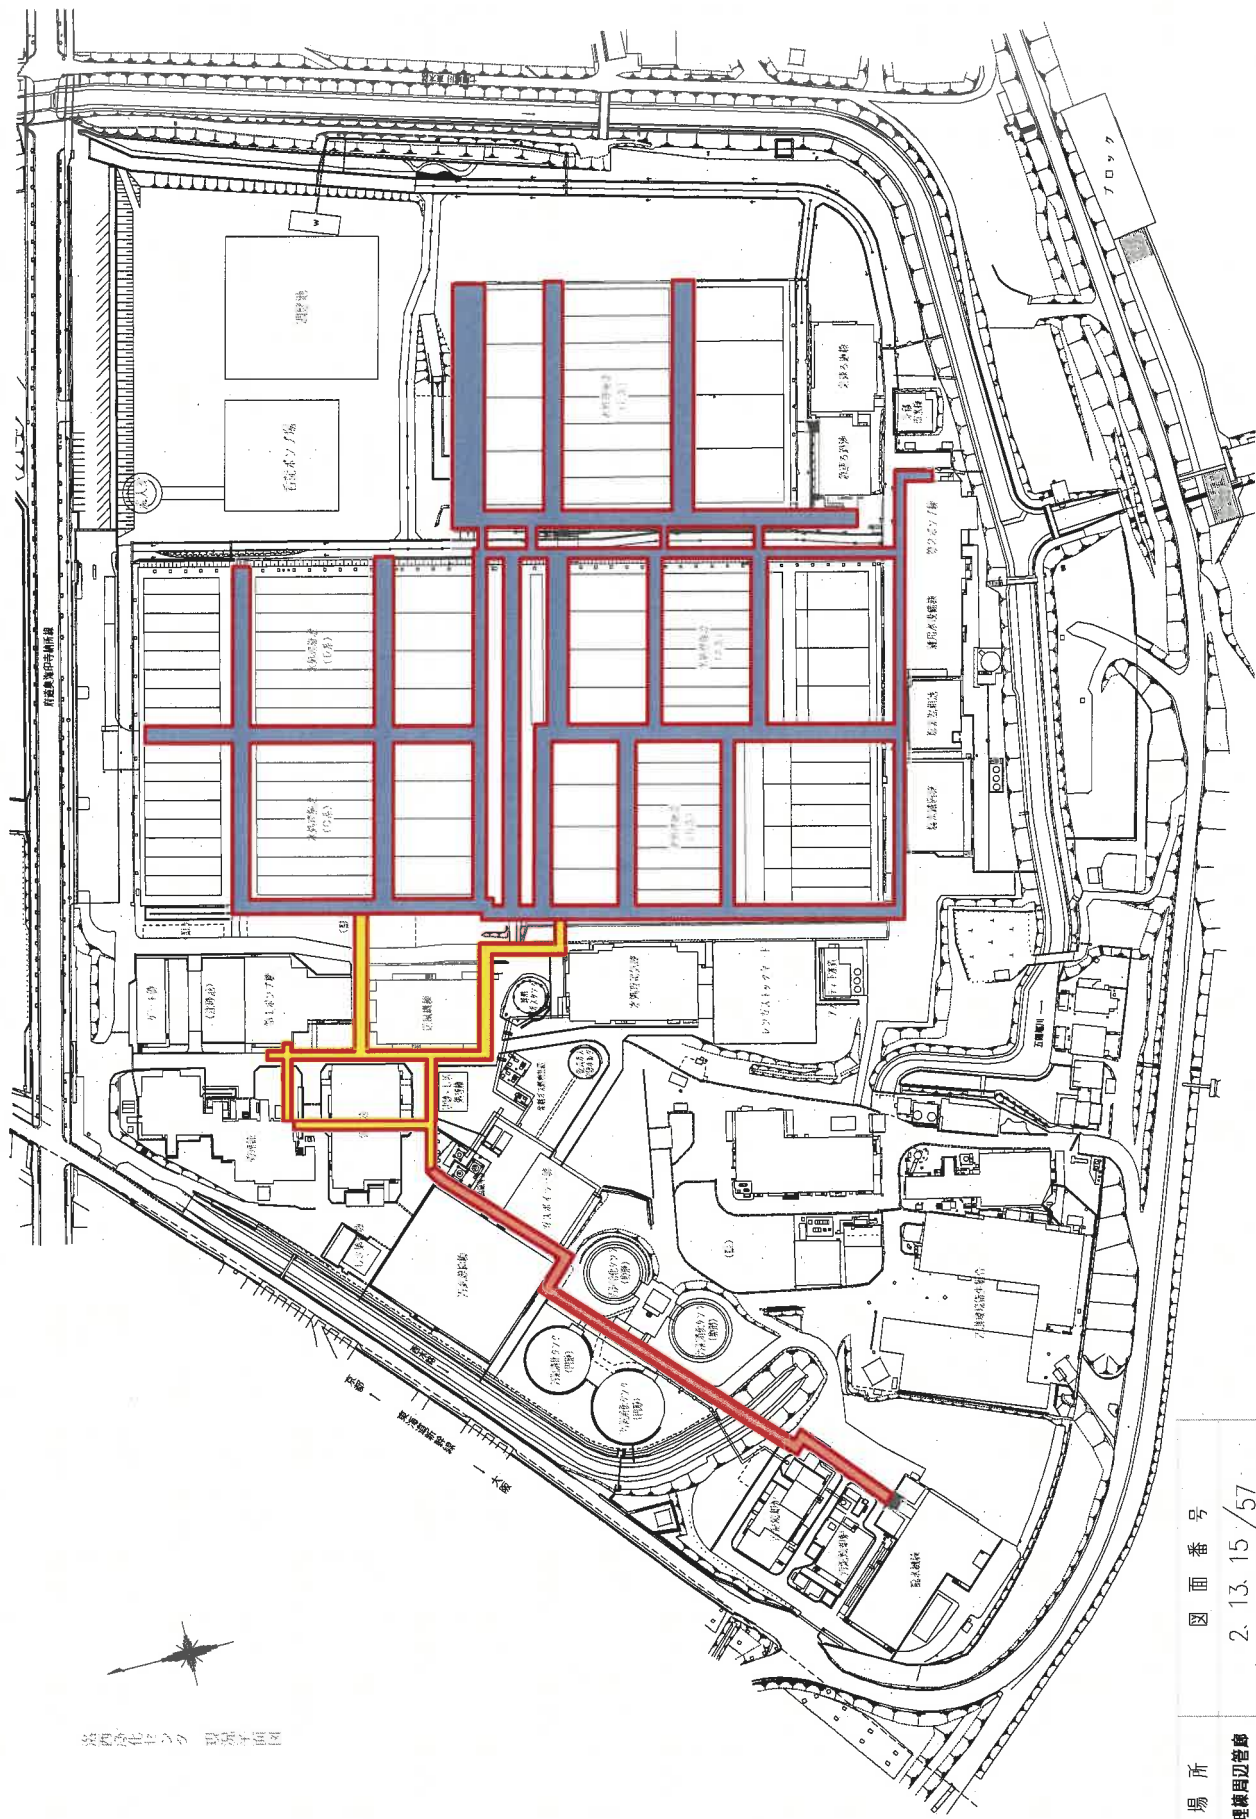

ガクコセイズンク 現況平面図

場所	図面番号
1 管理棟周回管廊	2. 13. 15 / 57
2 水処理管廊	37. 38. 39. 40. 41 / 57
3 汚泥処理管廊	17. 20. 29 / 57

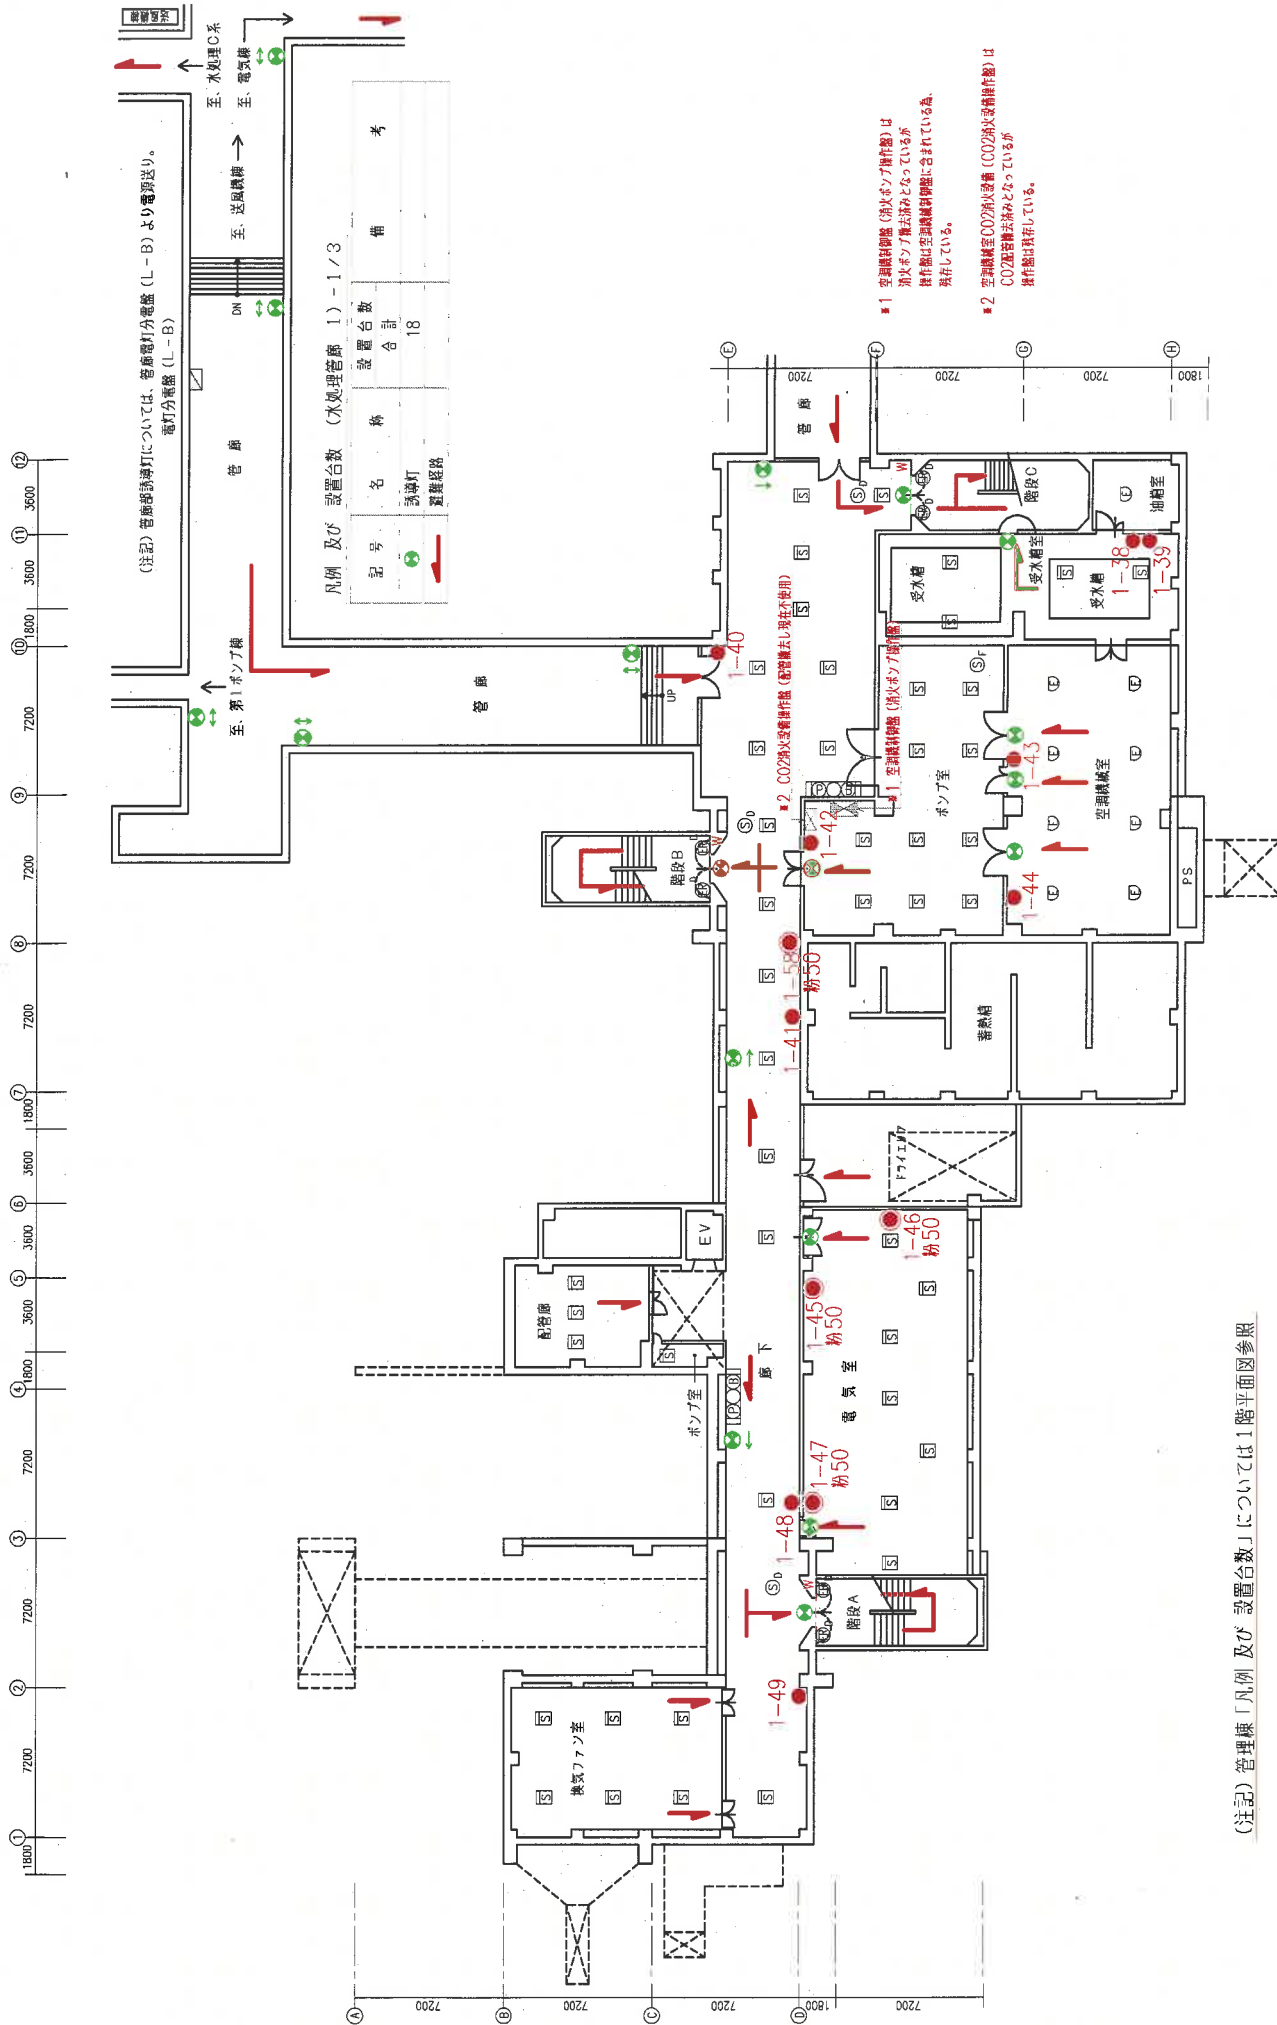


(注記) 管理棟「凡例 及び 設置台数」については1階平面図参照

凡例 及び 設置台数 (管理棟)


記号	名称	設置台数	備考
防火排煙設備			
⑤a	煙感知器	3	3
⑤b	自動噴霧装置 (防火扉)	6	5
S	防火扉 (F75型)	3	2
W	防火扉 (F7W型)	3	2
⑤c	防火扉自動閉鎖器	1	1
⑤d	煙感知器	2	2
⑤e	自動噴霧装置 (防火ダンパー)	2	1
⑤f	防排煙ダンパー制御盤	1	1
二酸化炭素消火設備			
⑥	CO2 放出表示灯	4	4
⑦	CO2 起動装置	1	1
⑧	CO2 消火設備制御盤	1	1
⑨	二酸化炭素消火設備制御盤	1	1
ガス漏れ警報設備			
⑩	ガス漏れ検知器	7	1
⑪	ガス漏れ集中警報盤	1	1


B1階 空調機械室 配管継手により不使用

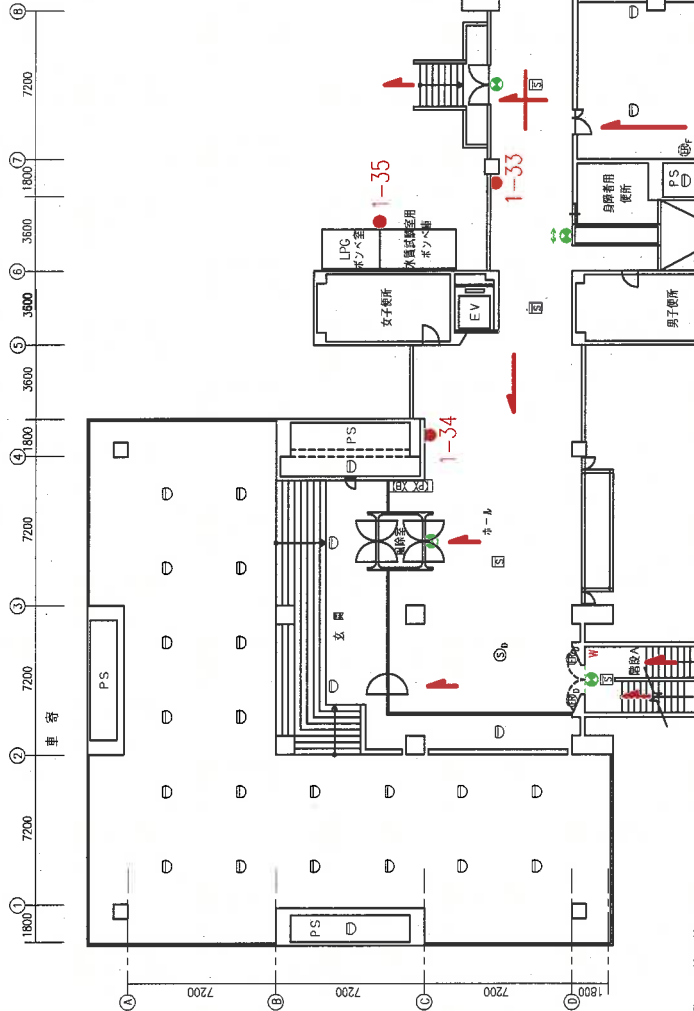


凡例 及び 設置台数 (管理棟)

記号	名称	設置台数	備考
●	消火器	B1階 1階 2階 3階 4階 PR階 合計	
●	移動式大型粉末消火器	9 12 11 7 2 50	
●	誘導灯	3 18 11 10 18 15 72	
▲	業務記録		
○	近接式スポット型感知器	9 3 2 5 1 20	①: 防水型 ②: 耐熱型 ③: 防塵型
○	差動式スポット型感知器	47 30 39 30 6 152	
④	煙感知器	47 8 11 6 2 82	
④	発信機		
○	表示灯		
④	警報ベル	1	
④	集合盤		
④	屋内消火栓	2 3 3 2 1 14	屋内消火栓に集合盤組み込み
④	屋内消火栓 + 集合盤		
④	自火報受信機	1	
④	副受信機	1	
④	消火ポンプ		3φ 200V 11.0KW

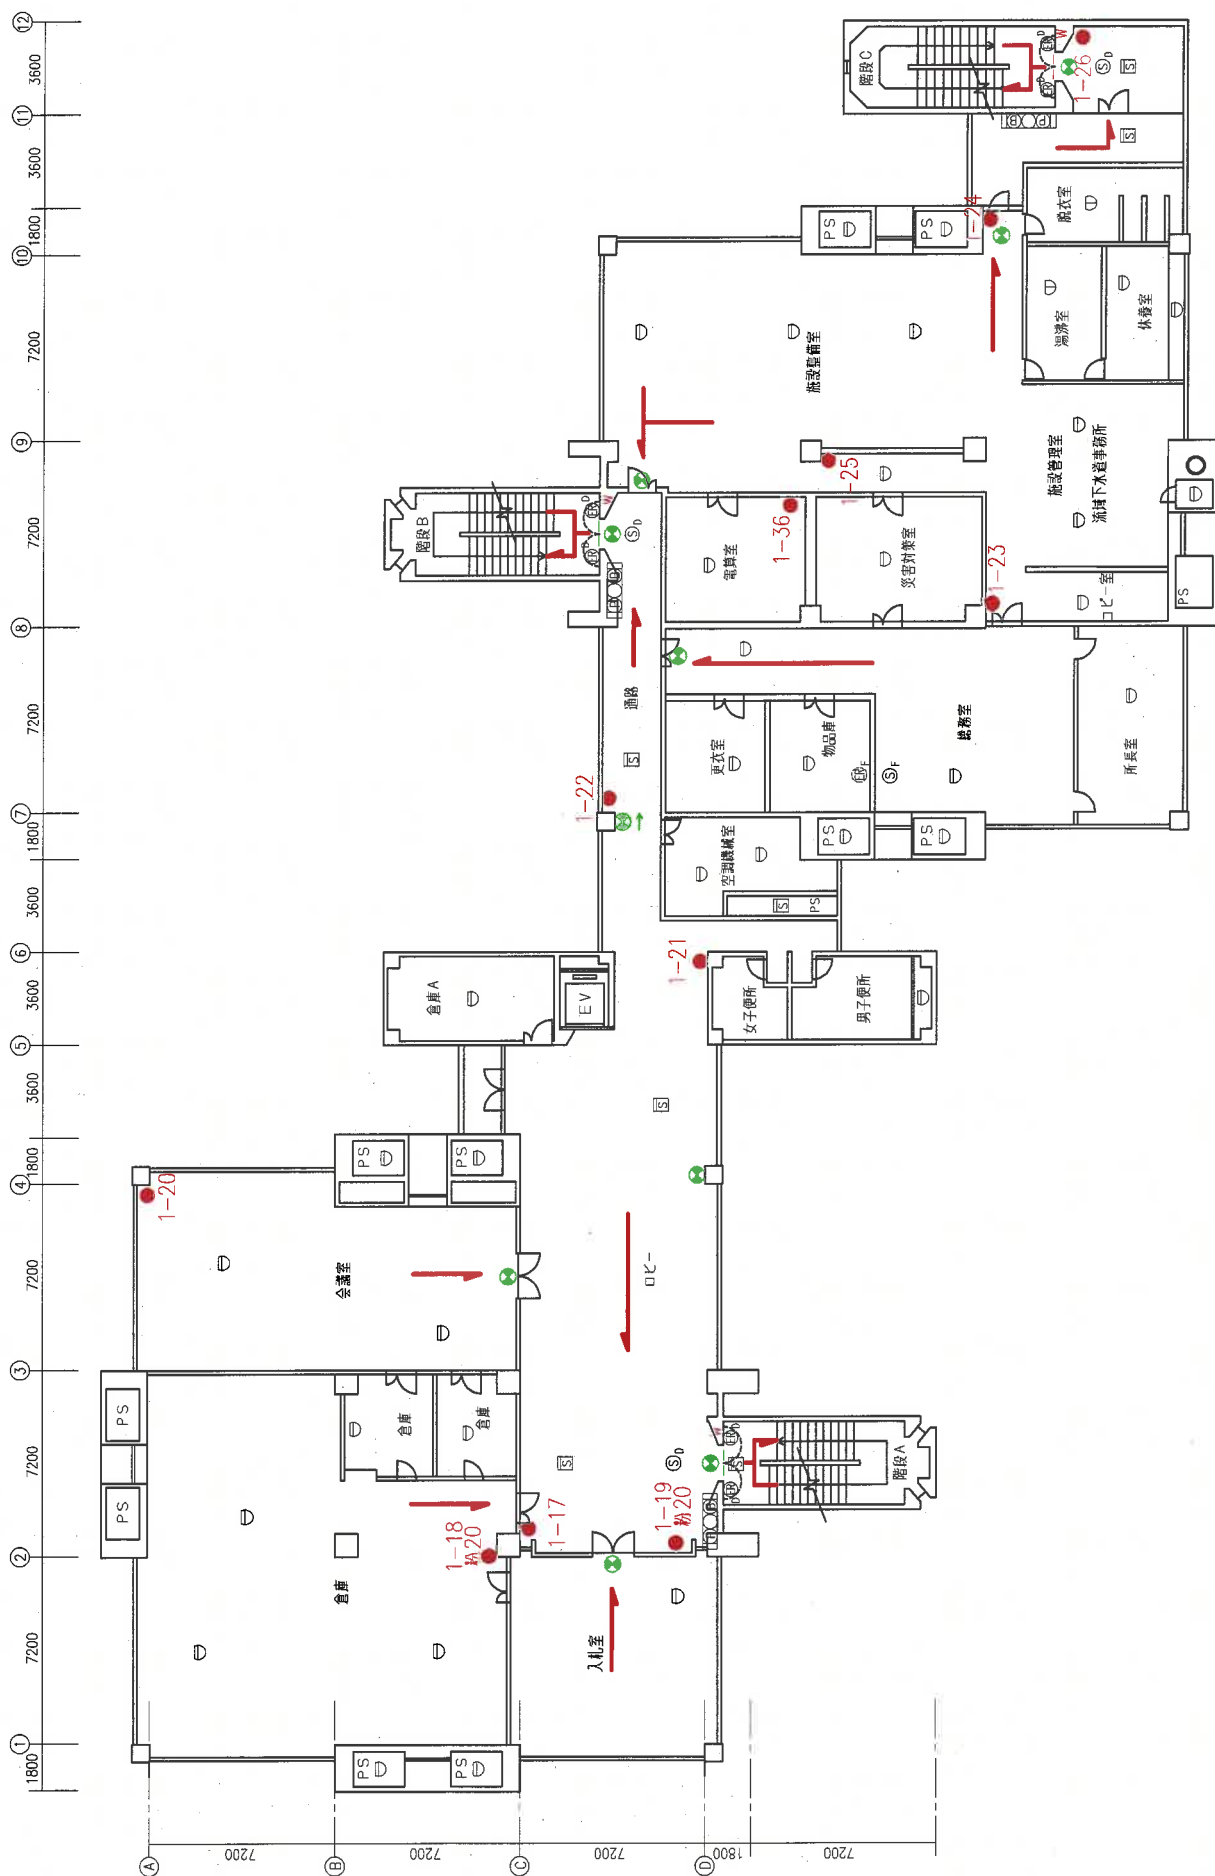


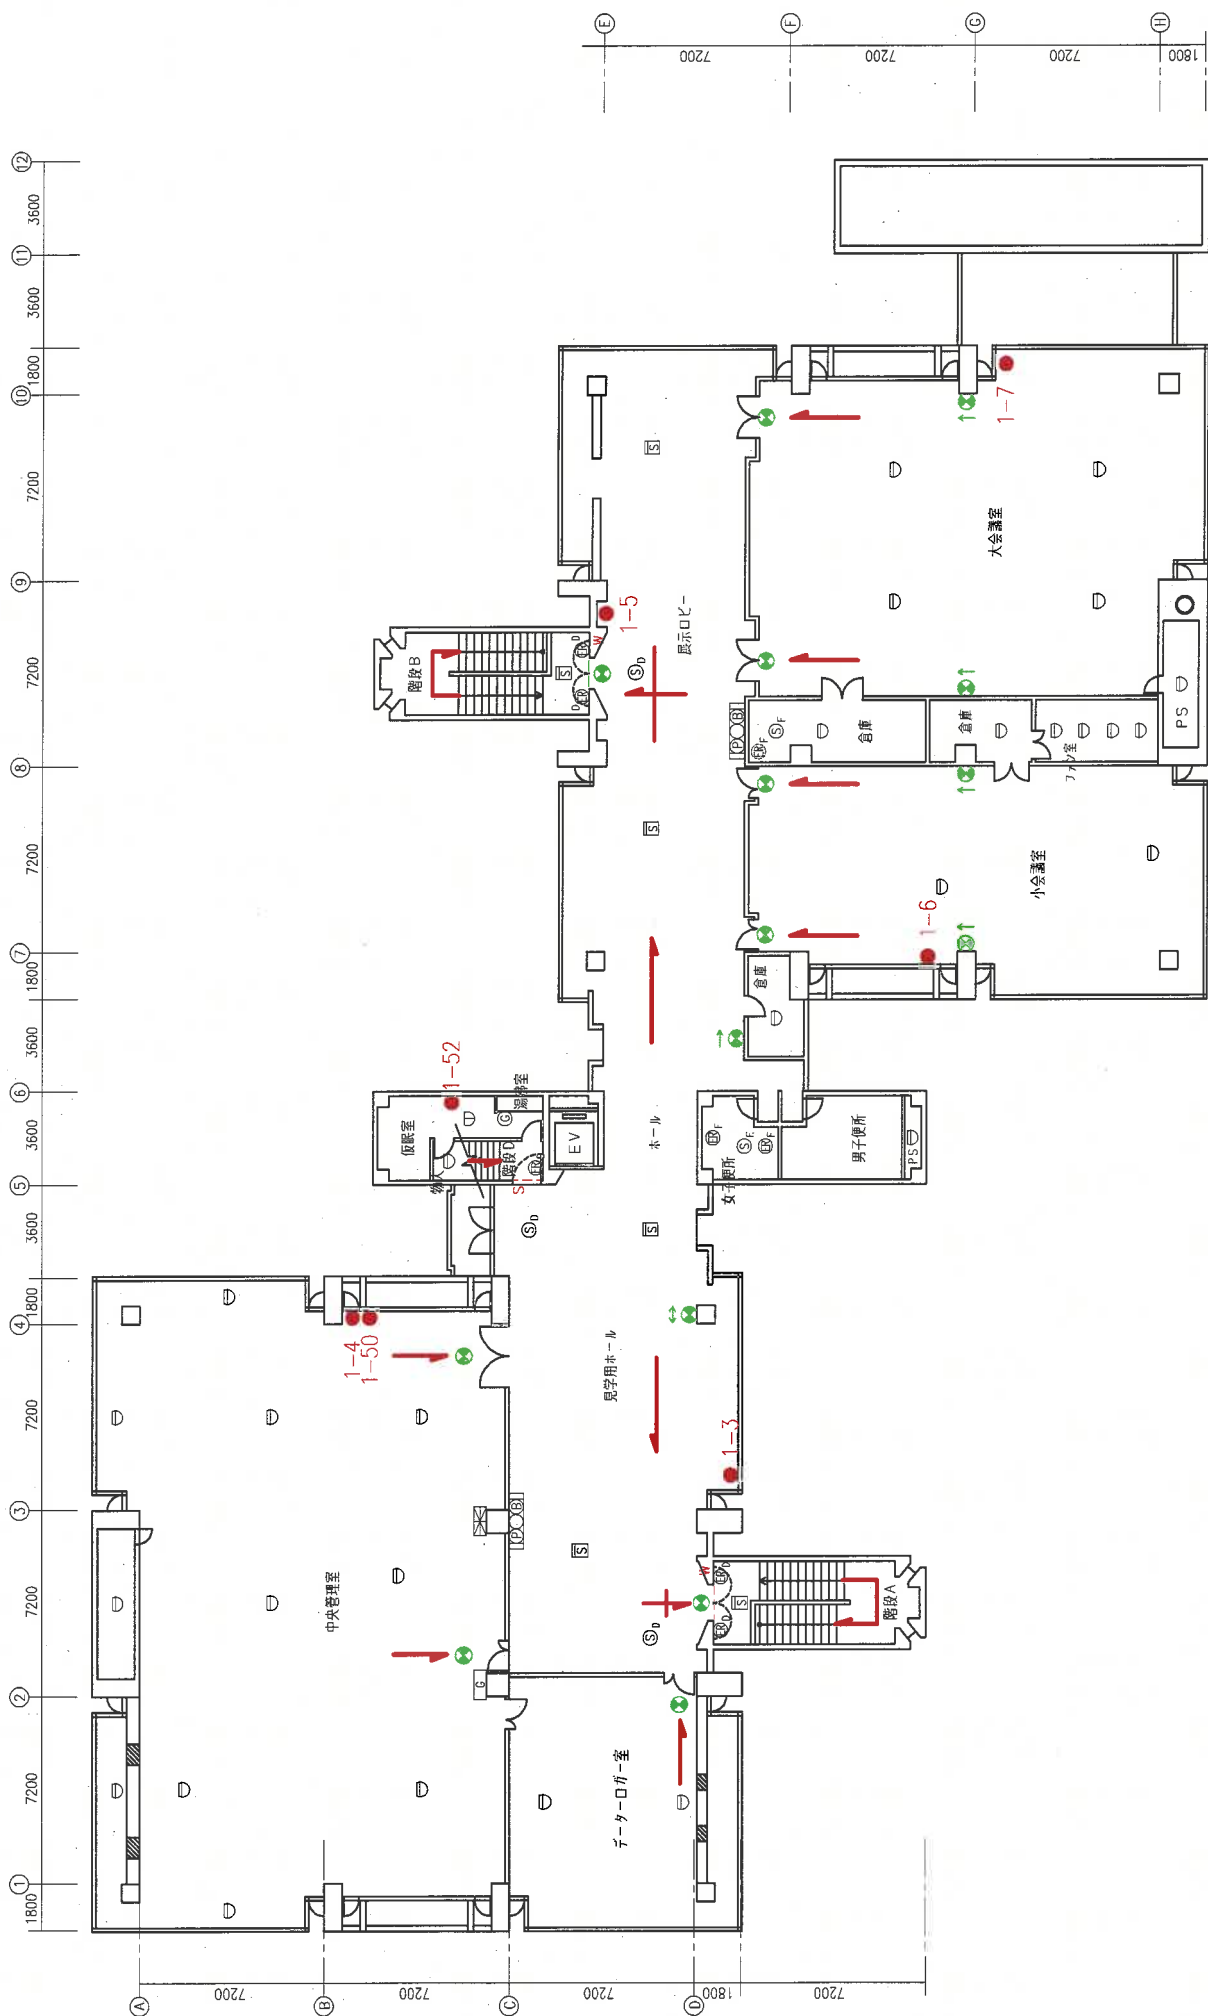

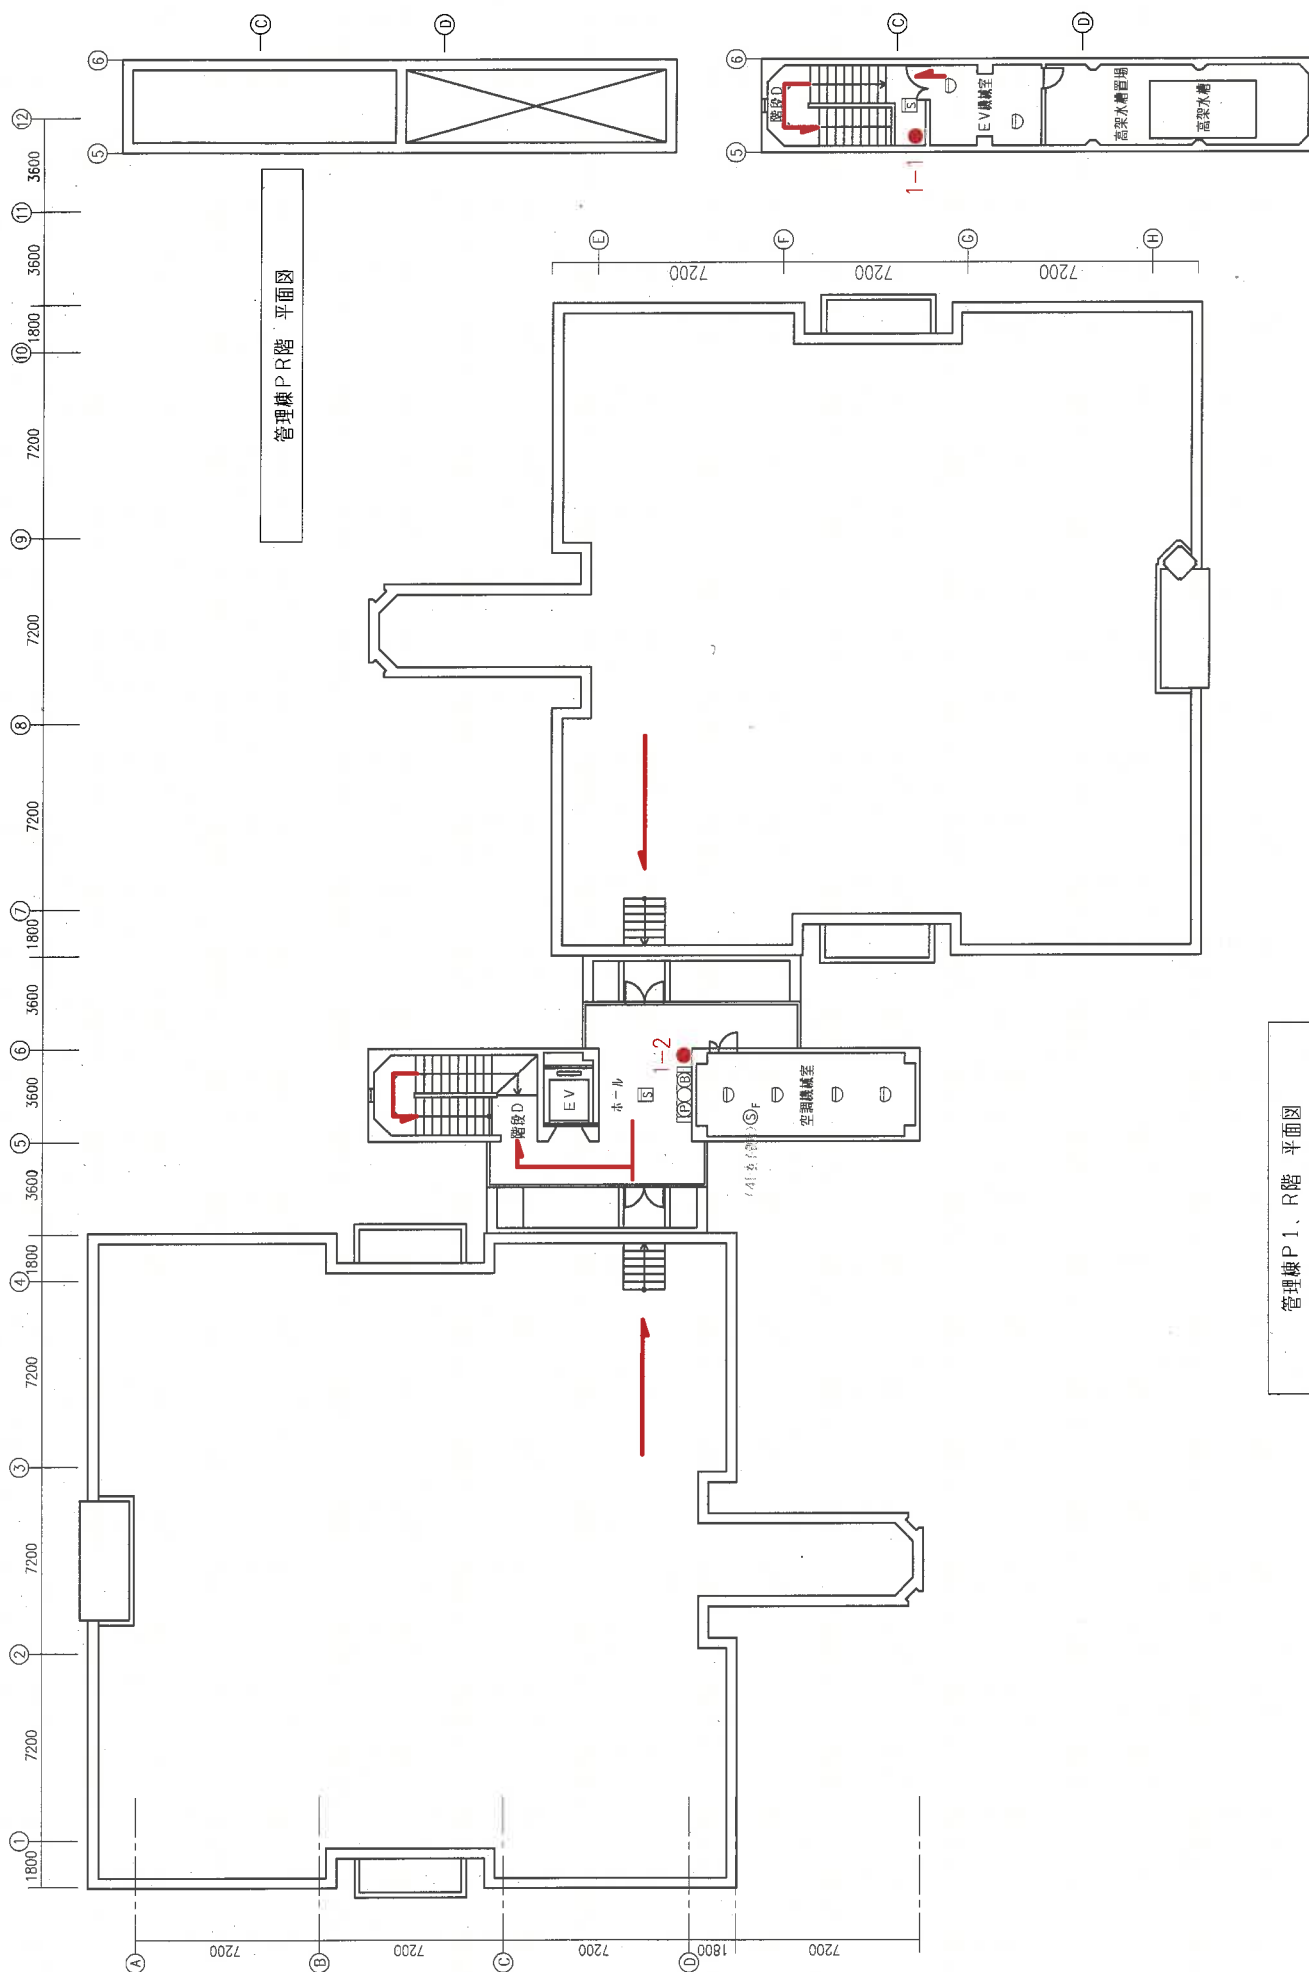


管理棟P R階 平面図

管理棟P1、R階 平面図

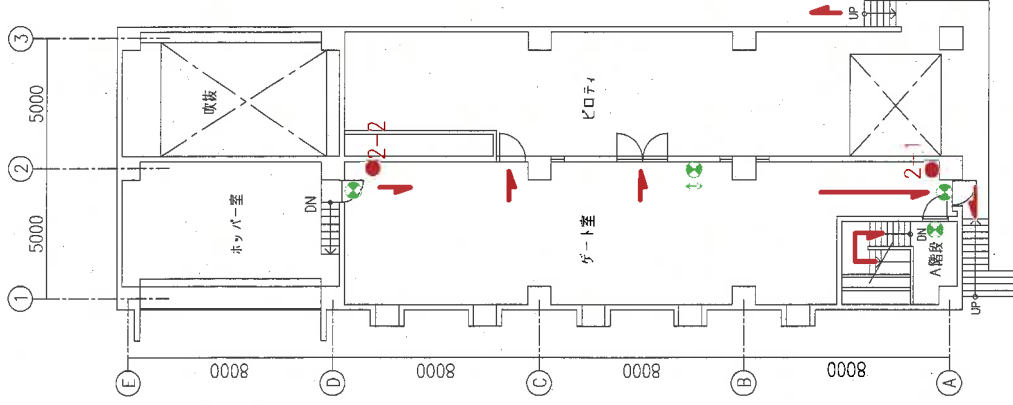

ゲート棟1階 平面図

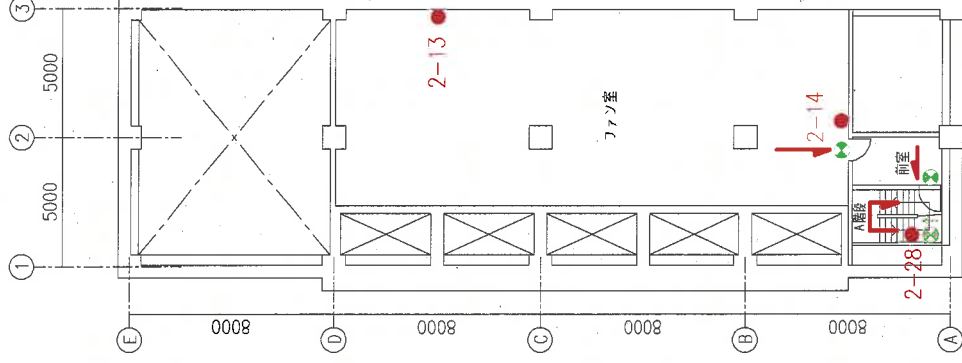

ゲート棟B1階 (フゾン室) 平面図


消火器凡例

記号	種別	備考
●	粉末ABC消火器 10型	
●	粉末ABC消火器 20型	
●	粉末ABC消火器 50型	
●	粉末ABC消火器 100型	
●	泡消火器 6型	

(注記) 番号：マジックにて記載の整理番号

凡例及び設置台数 (ゲート棟B1、1階)

記号	名称	設置台数	備考
●	消火器	1階 B1階 合計 5	
●	誘導灯	2 3	
●	避難経路	4 3	
●		7	

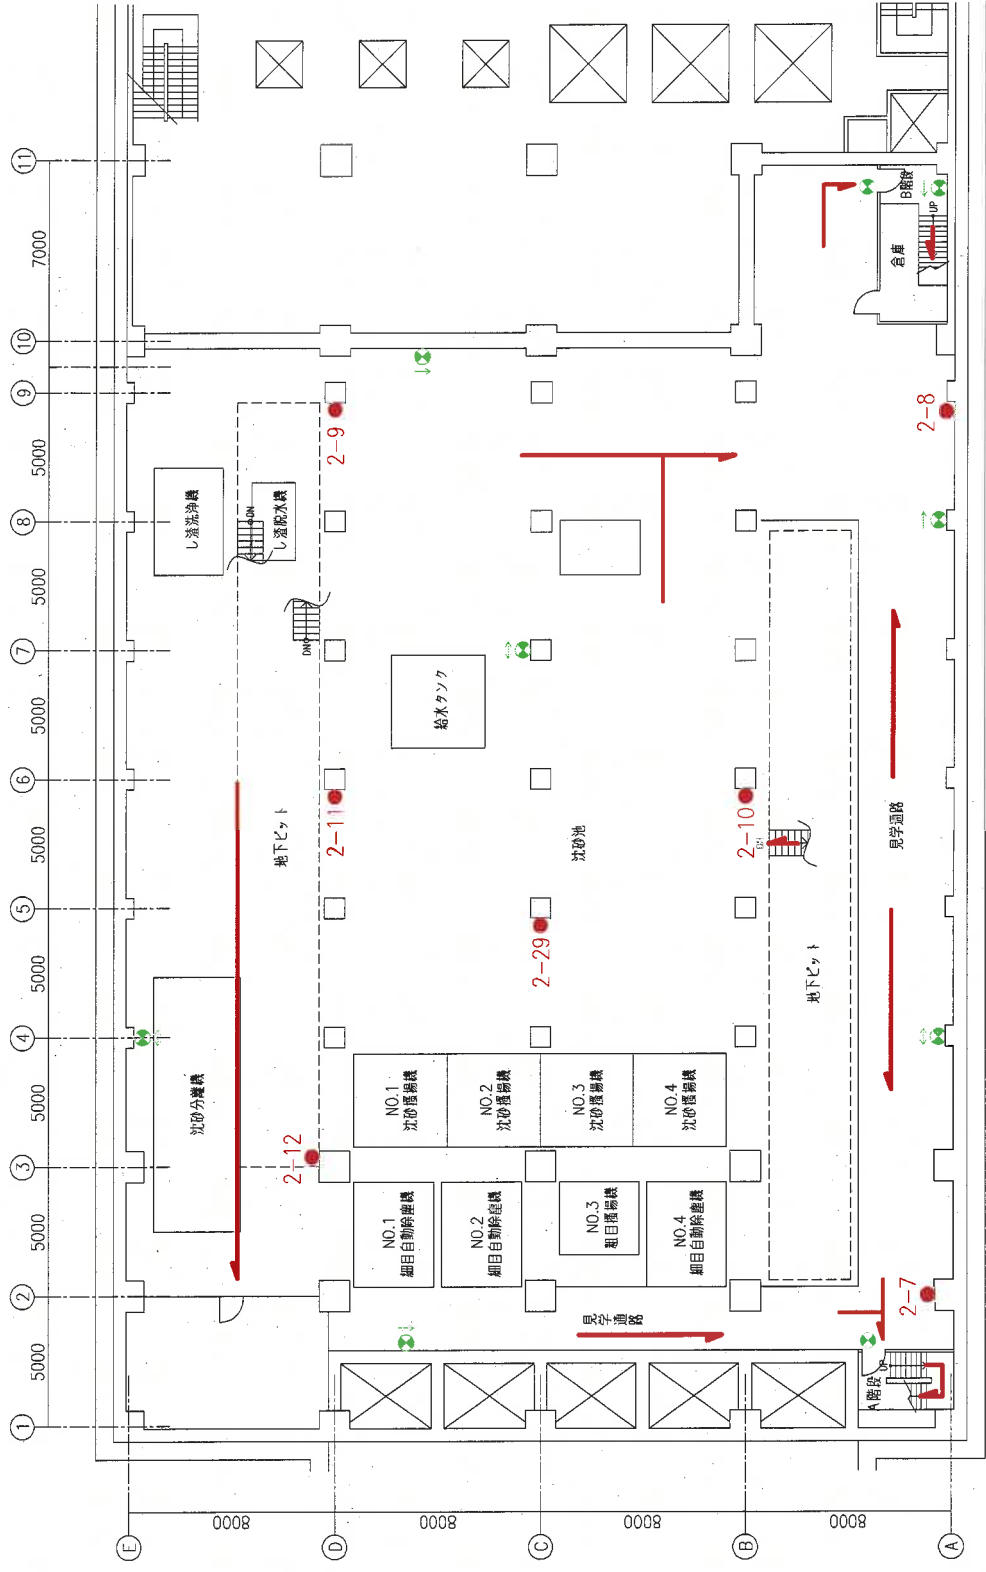


消火器凡例

記号	種類	別	備	考
● 番号	粉末ABC消火器	10型		
● 粉20	粉末ABC消火器	20型		
● 粉50	粉末ABC消火器	50型		
● 粉100	粉末ABC消火器	100型		
● 泡6	泡消火器	6型		

凡例及び設置台数（沈砂池）


記号	名称	設置台数	備考
●	消火器	7	
●	誘導灯	9	
→	避難経路		

沈砂池（B2F）平面図

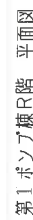


記号	名	称	台数	台数	合計
	消火器	83番2階1階1階	2	2	14
	誘導灯	4	6	1	24
	遊樂設備			10	3
	修繕費設備			2	2
	防入ツヤツパー自動噴水装置			1	1
	防入ツヤツパー			1	1
	運動部設備 (防排型)			1	1

管理棟等消防設備保守点検他業務
第1ポンプ棟B1、1、2、R階平面図

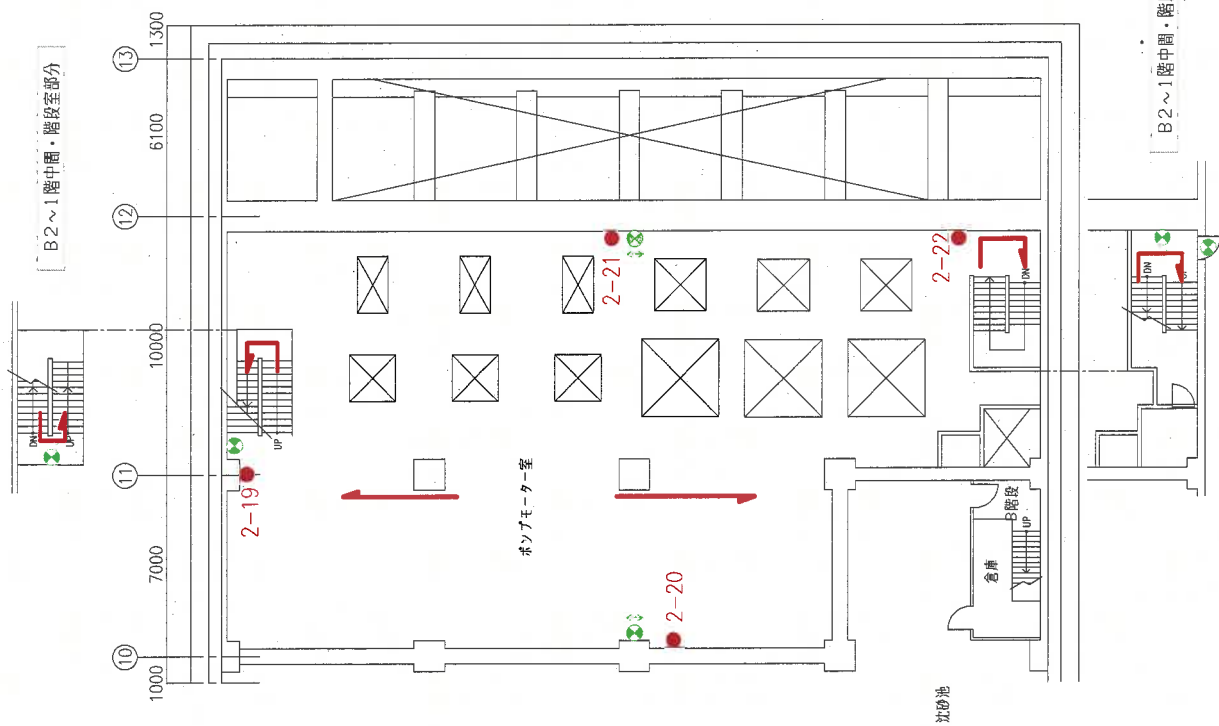


第1ポンプ棟B2階 平面図

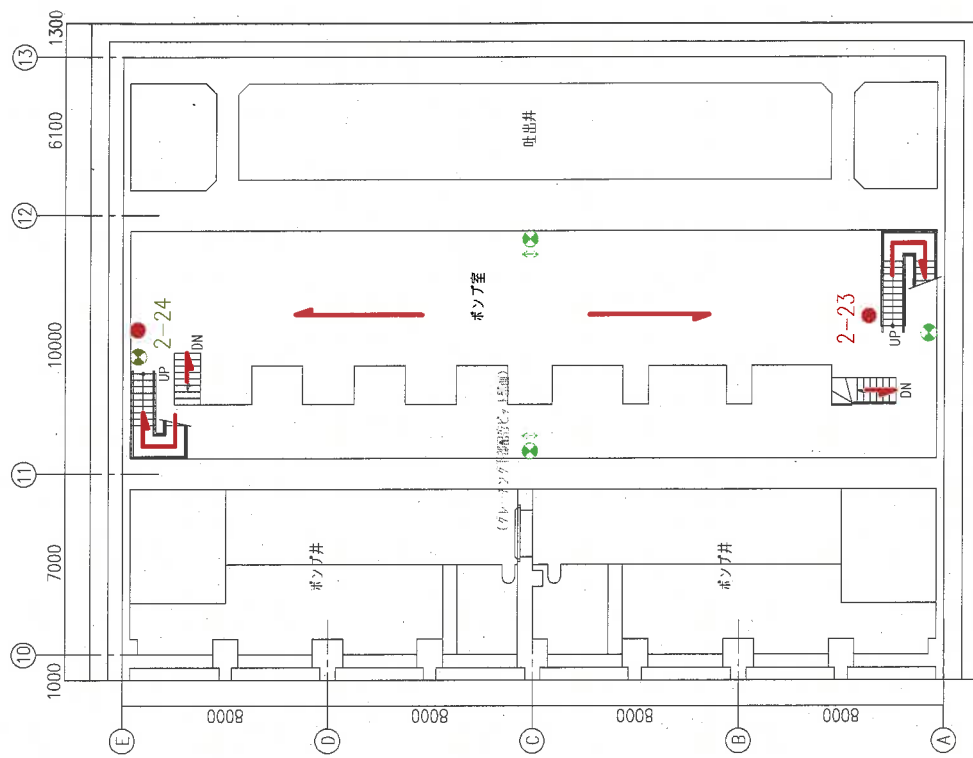

第1ポンプ棟B3階 平面図

凡例
記号
内容
避難経路

(注記) 第1ポンプ棟の「凡例 及び 設置台数」については10号図参照

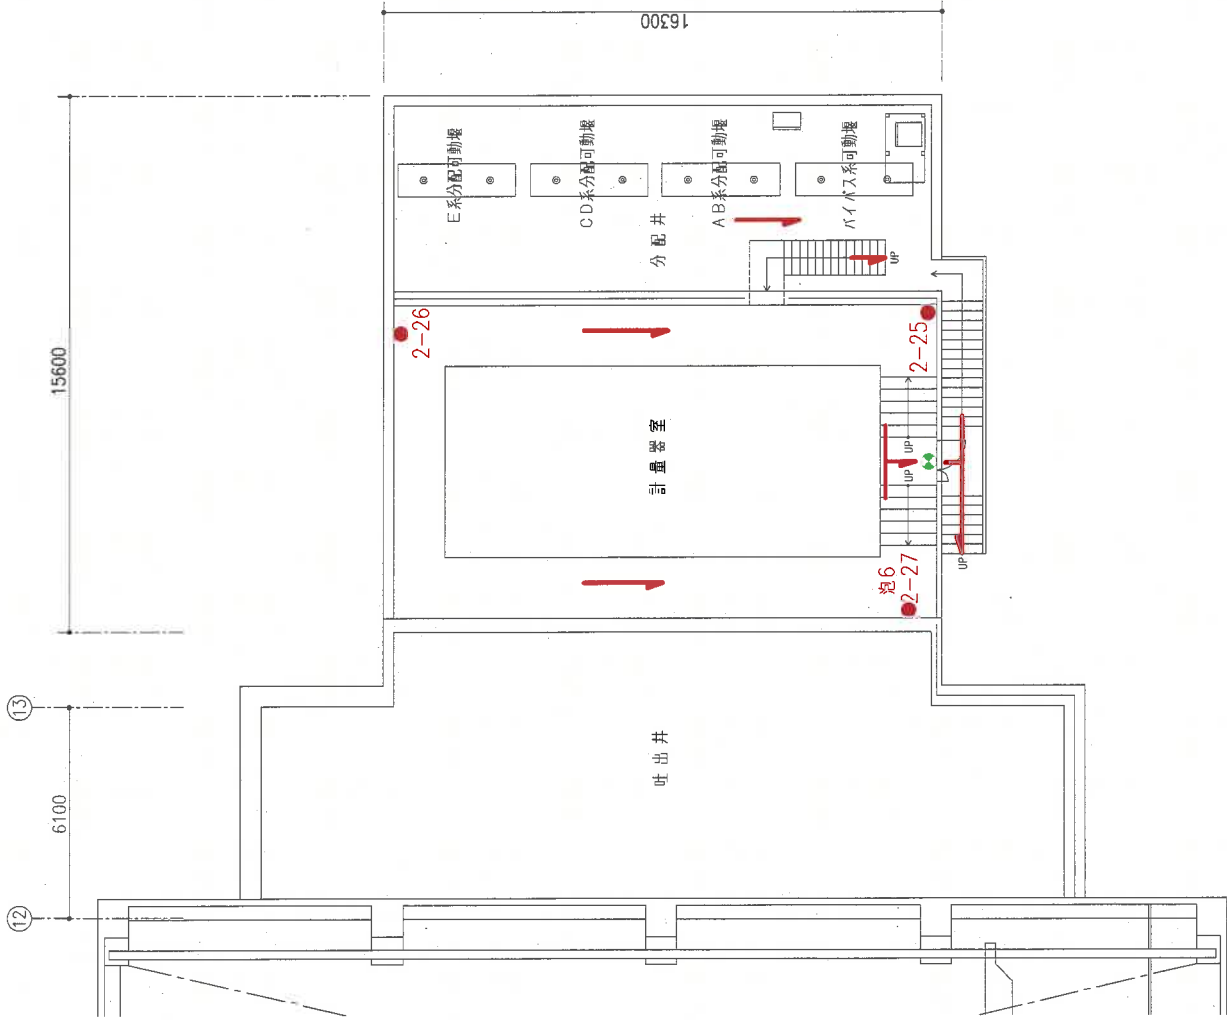

消火器凡例

記号	種別	備考
● 番号	粉末ABC消火器 10型	
粉20 ● 番号	粉末ABC消火器 20型	
粉50 ● 番号	粉末ABC消火器 50型	
粉100 ● 番号	粉末ABC消火器 100型	
泡6 ● 番号	泡消火器 6型	

(注記) 番号：マジックにて記載の整理番号


凡例及び設置台数 (計器室)

記号	名称	設置台数 合計	備考
●	消火器	3	
●	誘導灯	1	
→	避難経路		

吐出井R階 計器室1階 分配井

凡例 及び 設置台数 (電気棟)

記号	名称	設置台数			備考
		B1F	2F	合計	
●	消火器	1	16	17	1階の台数は中2階分を含む
●	移動式大型粉末消火器	1	1	2	
●	誘導灯	5	15	20	1階の台数は中2階分を含む
自動火災報知設備					
○	定温式スポット型感知器	1		1	④：防煙型 (中2階分)
○	差動式スポット型感知器	3		3	
□	煙感知器	7	22	29	④は2F以下配線ピット内設置分を示す
×	差動式分布型感知器検出部	5		5	④：ボックス組込 × 1 傍記数値は台数を示す
④	受信機				④：警報機組込 × 1 (注) 空気管等については未記入
○	表示灯				
⑧	警報ベル	1	2	3	
④⑧	組合器	1	2	3	
④	自火報知送信機	1		1	
二酸化炭素消火設備					
●	CO2 放出表示灯	10	2	12	
④	CO2 起動装置	2		2	
④	CO2 消火設備制御盤	1		1	
④	二酸化炭素消火設備前対応面				

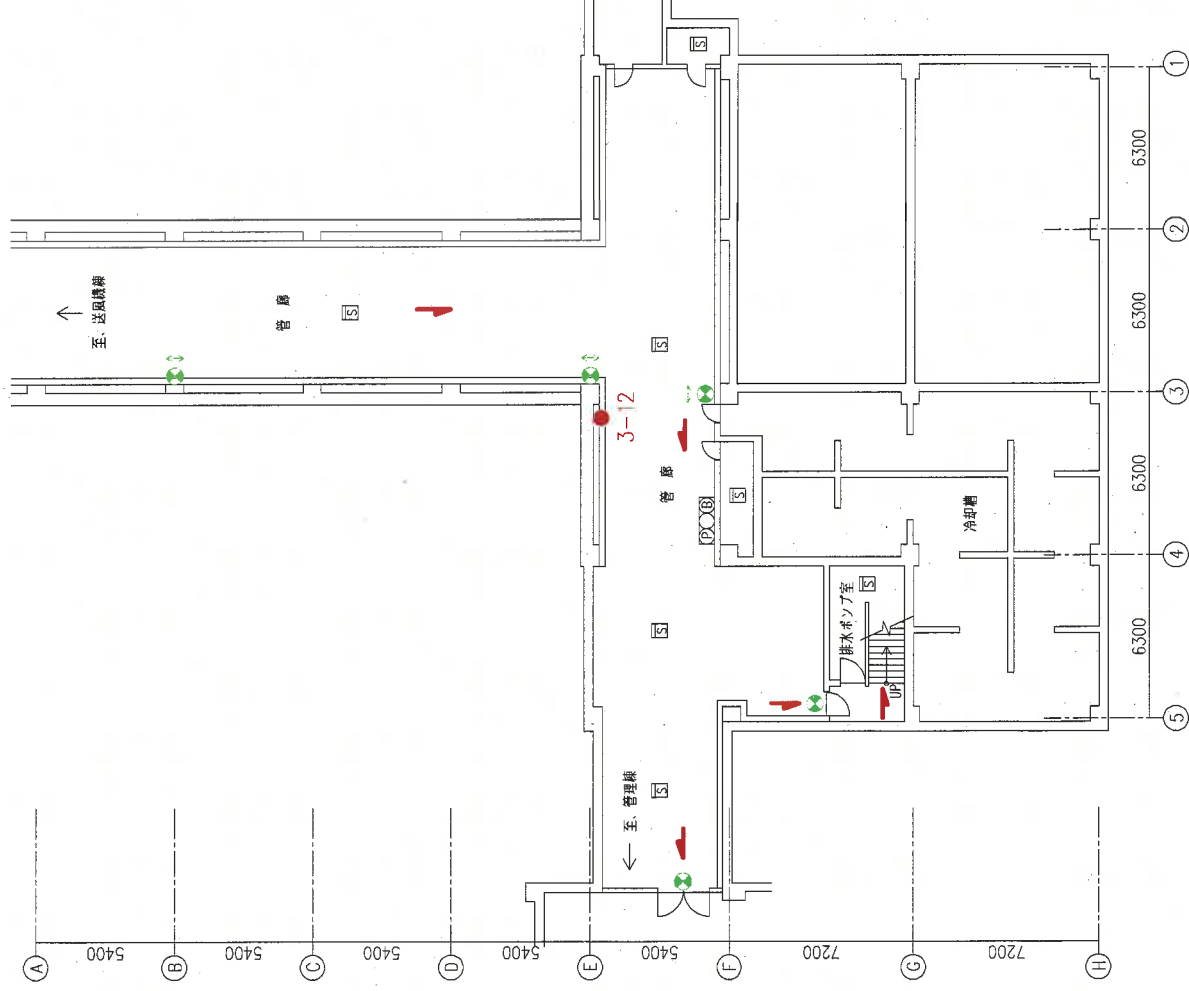

消火器凡例


記号	種別	備考
●	粉末ABC消火器 10型	
●	粉末ABC消火器 20型	
●	粉末ABC消火器 50型	
●	粉末ABC消火器 100型	
●	泡消火器 6型	

(注記) 番号：マジックにて記載の整理番号


凡例

記号	内容
●	避難経路


電気棟B1階 平面図

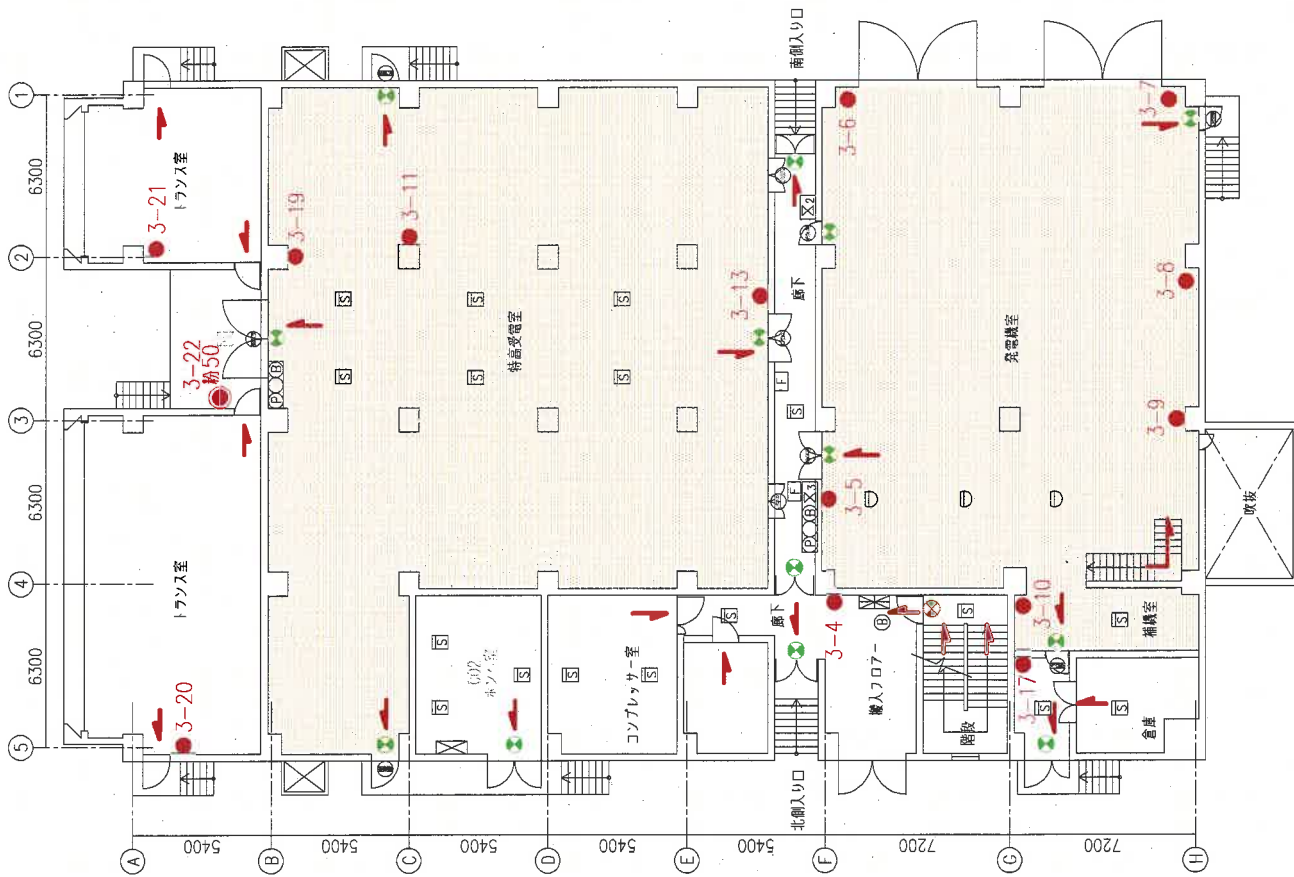

電気棟1階 平面図

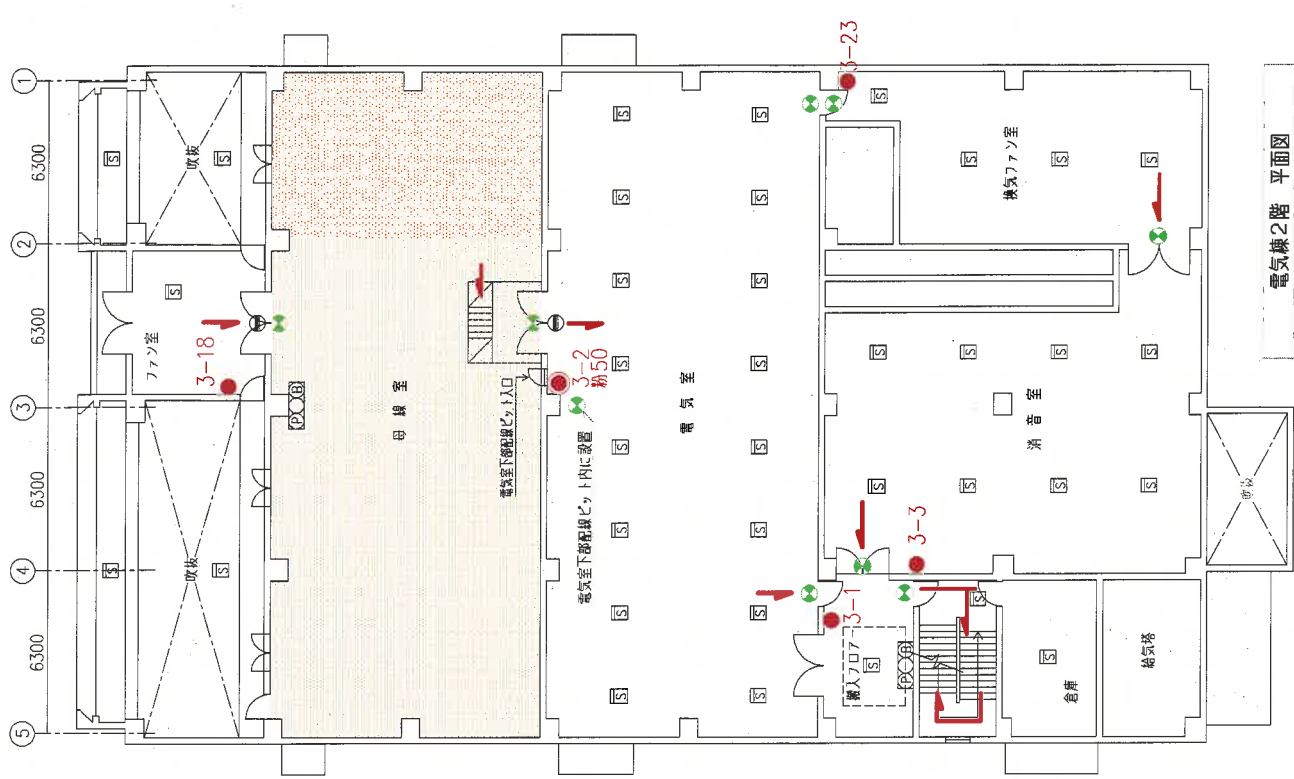


電気棟2階 平面図

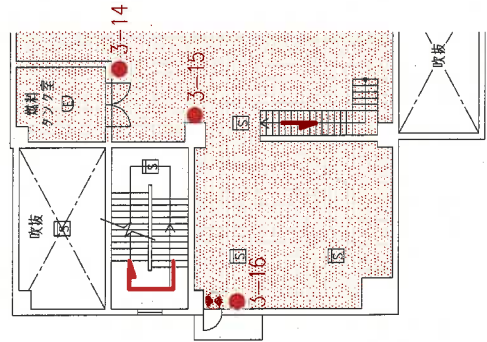

(燃料タンク室部分)

自家発電 中2階部分

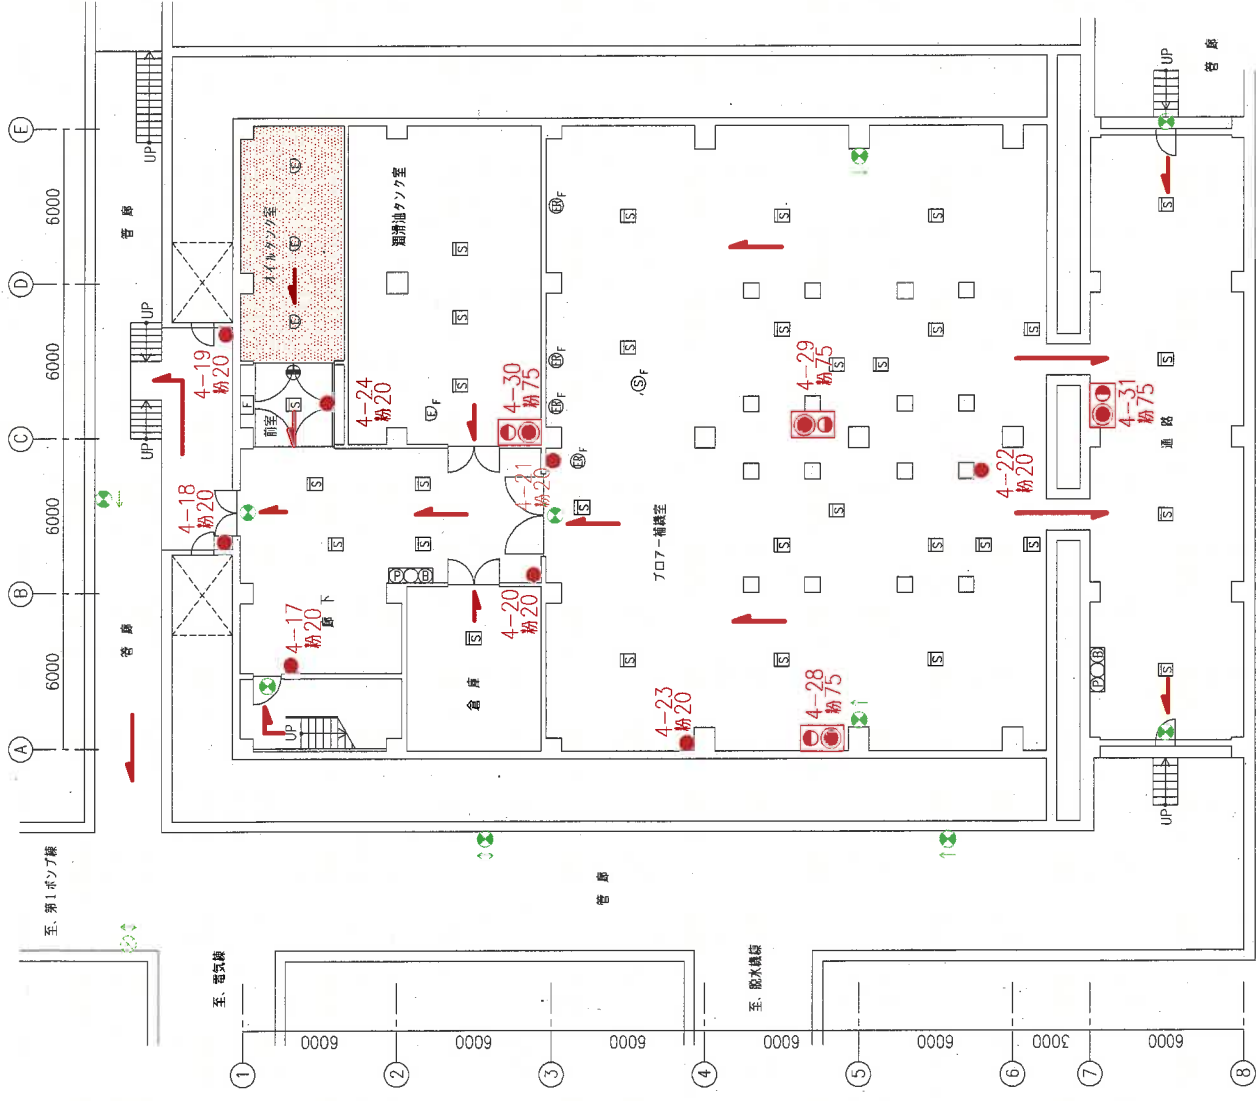

凡例

記号	名	数	設置台数	備	考
●	消火器	16	16		
→	二酸化炭素消火設備配管経路		3		

配管一部撤去、閉止器にて設備停止中

送風機棟B1階 平面図


凡例	記号	内	容
→	配管経路		

送風機棟1階 平面図

凡例	記号	内	容
→	配管経路		

(注記) 送風機棟「凡例」及び「設置台数」については16号図参照

管理棟等消防設備保守点検他業務
送風機棟B1、1階 平面図

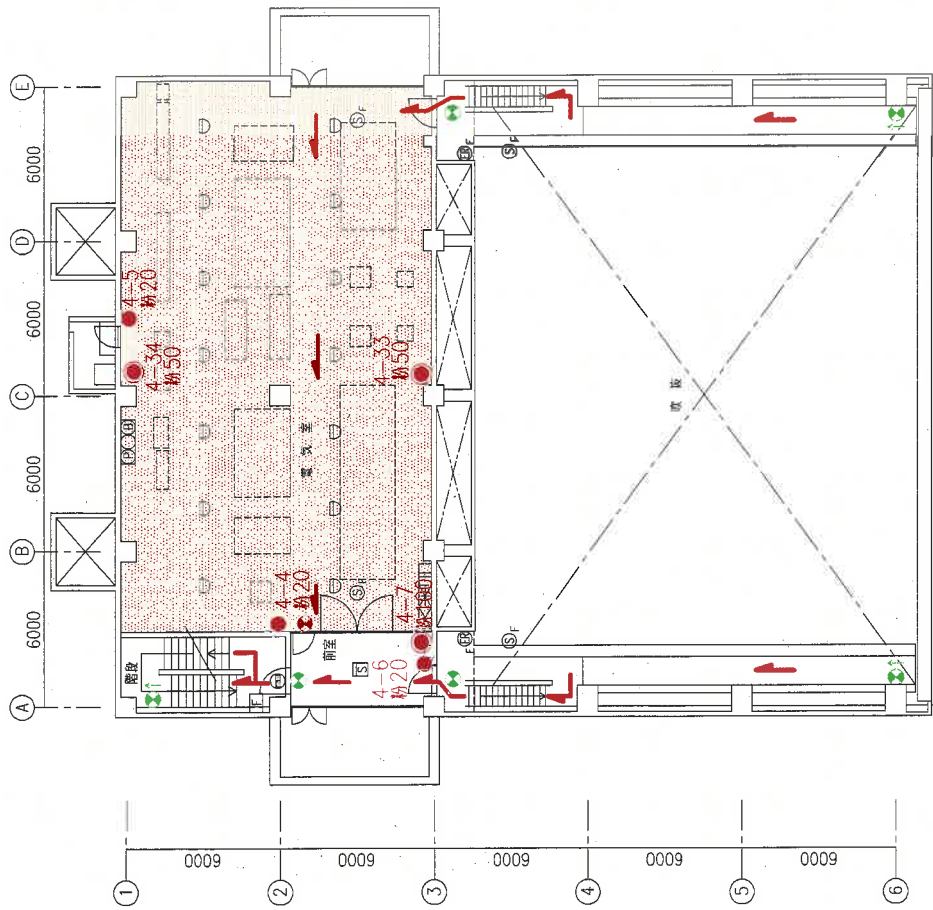

送風機棟2階 平面図


凡例 及び 設置台数 (送風機棟)

記号	名称	設置台数	備考
●	消火器	BF 1F 2F 3F 合計	
●	移動式大型粉末消火器	8 9 3 3 23	
●	移動式粉末消火器	4 3 7	●: 移動式大型粉末消火器 ●: 位置表示灯
●	誘導灯	7 12 3 6 28	
●	避難経路		
●	自動火災報知設備		
○	定温式ボット型感知器	3 1 4	○: 防煙型
○	定温式ボット型感知器	31 13 1 6 51	
○	煙感知器		
○	受信機		
○	表示灯		
○	警報ベル	2 3 1 1 7	
○	総合盤	1 1 1	
○	自火報知受信機		

凡例 及び 設置台数 (送風機棟)

記号	名称	設置台数	備考
□	防火栓設置設備	BF 1F 2F 3F 合計	
□	定温式ボット型感知器	1 1 2 3 7	□: 防煙型、防火ダンパー用
□	煙感知器	1 2 3 7	□: 防火ダンパー用
□	自動閉鎖装置 (防火ダンパー)	4 2 2 4 12	
□	防煙ダンパー制御盤	1 1 1	
□	二酸化炭素消火設備		
□	CO2 集出表示灯	1 1 1 3	
□	CO2 起動装置	1 1 1 3	
□	CO2 消火設備制御盤	1 1 1	
□	二酸化炭素消火設備材料貯蔵区画		

配管一部除去、閉止措置にて設備停止中

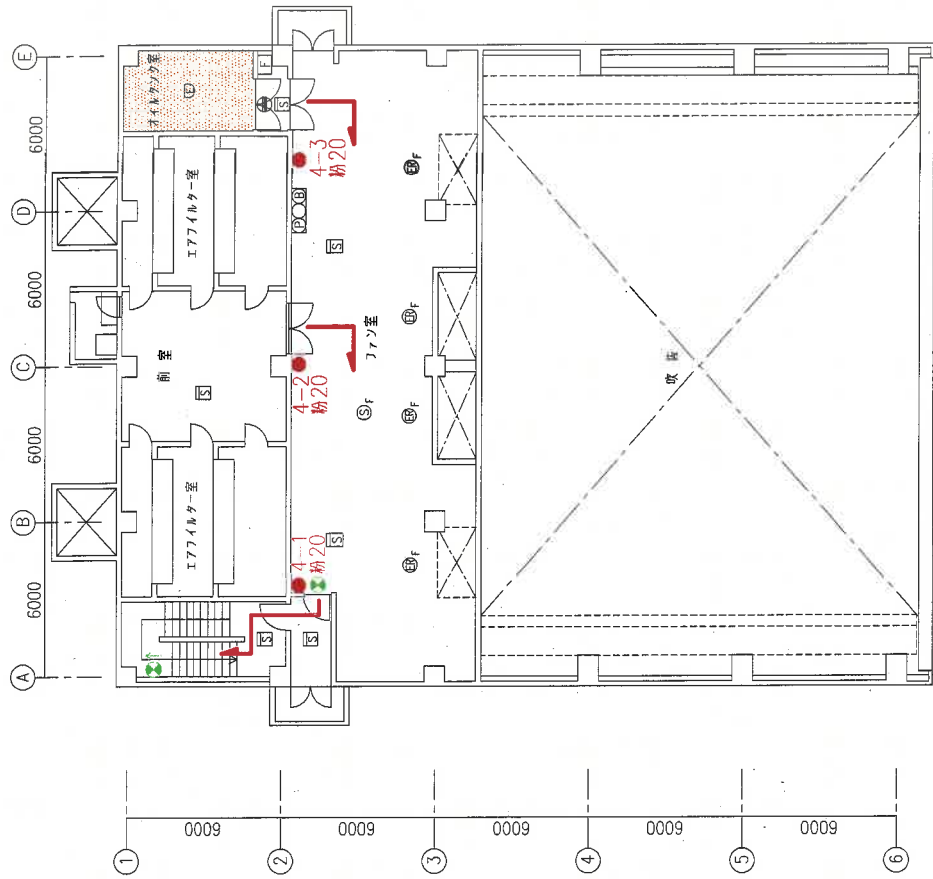

送風機棟3階 平面図

消火器凡例

記号	種類	備考
●	粉末ABC消火器 10型	
●	粉末ABC消火器 20型	
●	粉末ABC消火器 50型	
●	移動式粉末ABC消火設備 75型	消火器としてはカウントしない
●	粉末ABC消火器 100型	
●	泡消火器 6型	


(注記) 番号:マジックにて記載の整理番号

管理棟等消防設備保守点検他業務

送風機棟2、3階 平面図

16

57

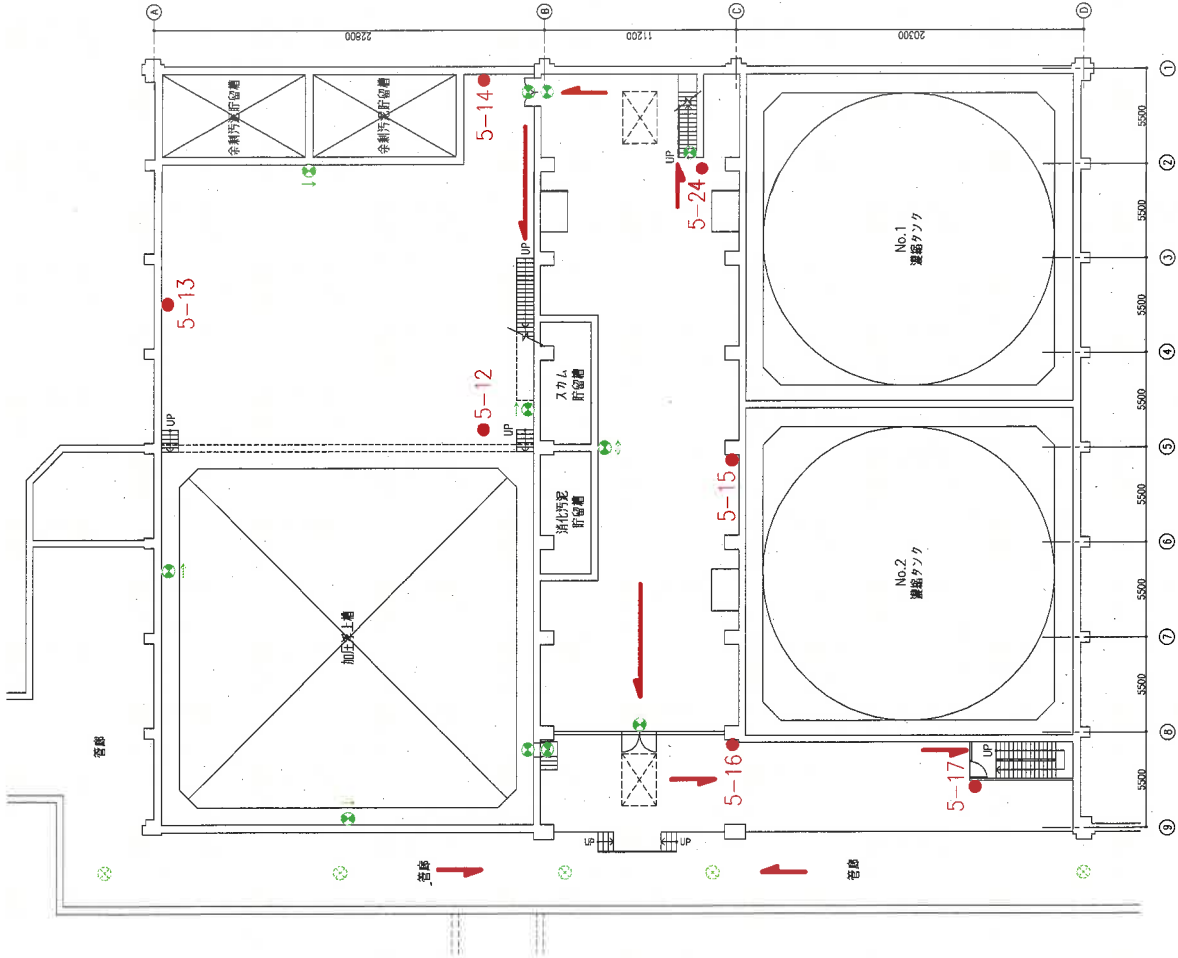

消火器凡例


記号	種別	備考
●	粉末ABC消火器 10型	
●	粉末ABC消火器 20型	
●	粉末ABC消火器 50型	
●	粉末ABC消火器 100型	
●	泡消火器 6型	

(注記) 番号：マジックにて記載の整理番号

凡例及び設置台数（汚泥濃縮棟）

記号	名称	設置台数	備考
●	消火器	BF 7 1F 14 2F 1 合計 22	
●	誘導灯	11 14 5 30	
●	避難経路		
自動火災報知設備			
□	差動式入ポート型感知器	22 22	
□	煙感知器	1 3 4	
○	発信機		
○	表示灯		
○	警報ベル	1 1	
□	総合機		
□	白火報知機	1 1	

汚泥濃縮棟 B1階 平面図

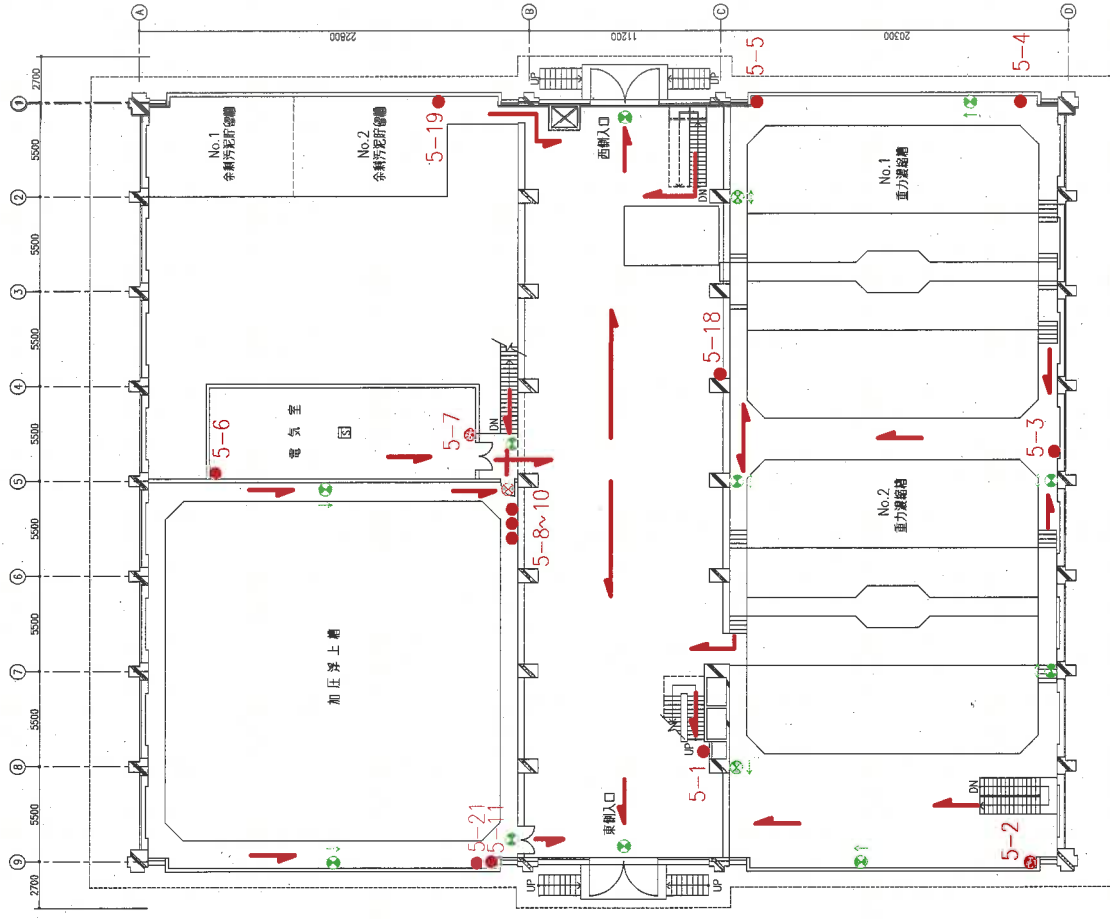


汚泥濃縮棟 1階 平面図



汚泥濃縮棟 2階 平面図

(注記) 管理棟「凡例 及び 設置台数」についてはB1階平面図参照

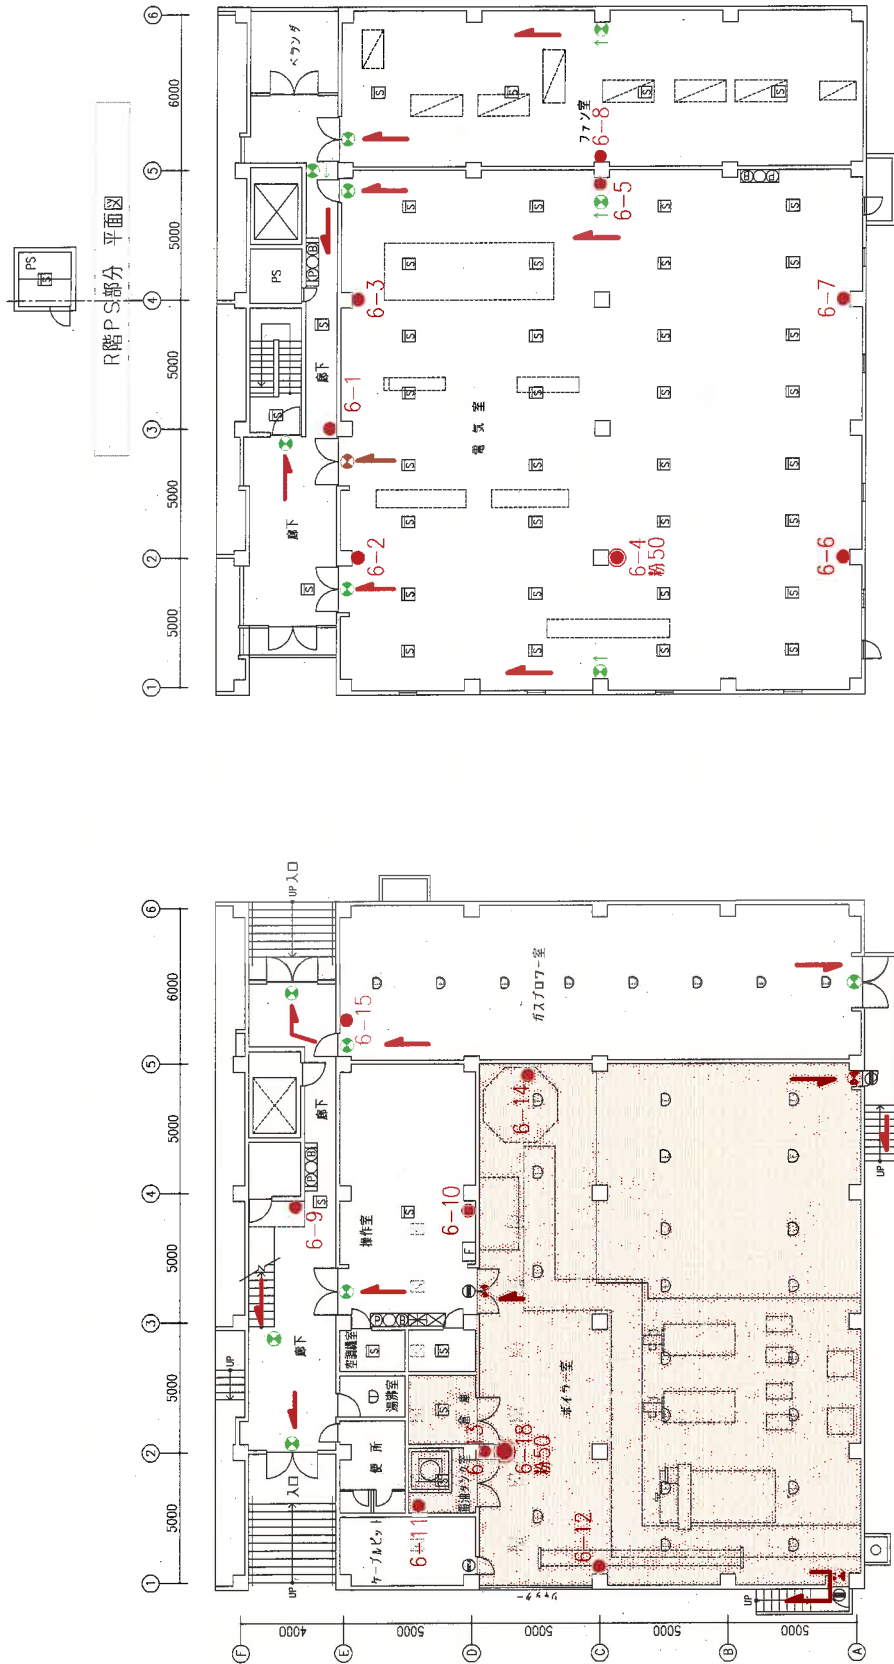

ガスボイラー棟 1階 平面図

ガスボイラー棟 2階 平面図

消火器凡例


記号	種別	備考
●	粉末ABC消火器 10型	
●	粉末ABC消火器 20型	
●	粉末ABC消火器 50型	
●	粉末ABC消火器 100型	
●	泡消火器 6型	

凡例 及び 設置台数 (ガスボイラー棟)


記号	名	種別	設置台数	備考
●	消火器		1F 7 2F 7 合計 14	
●	移動式大型粉末消火器		1 1	
●	誘導灯		9 9 18	
→	自動火災報知設備			
○	定温式ボット型感知器		29 29	○: 感温型 及び □: 防煙型
□	煙感知器		18 40 58	□は 2F 下等配線とット内設置分を示す。 2F 台数は R 階を含む
○	発信機			
○	表示灯			
○	警報ベル		1 1 2	
□	組合器			
□	屋内消火栓			
□	屋内消火栓 + 組合器		1 1 2	屋内消火栓に組合器を組み込み
□	自火報知機		1 1	

記号	名	種別	設置台数	備考
□	二酸化炭素消火設備		1F 4 2F 4 合計 8	
□	CO2 放出表示灯		4 4	
□	CO2 起動装置		1 1	
□	CO2 消火設備調整		1 1	
□	二酸化炭素消火設備材料貯蔵区画			

(注記) 番号: マジックにて記載の整理番号

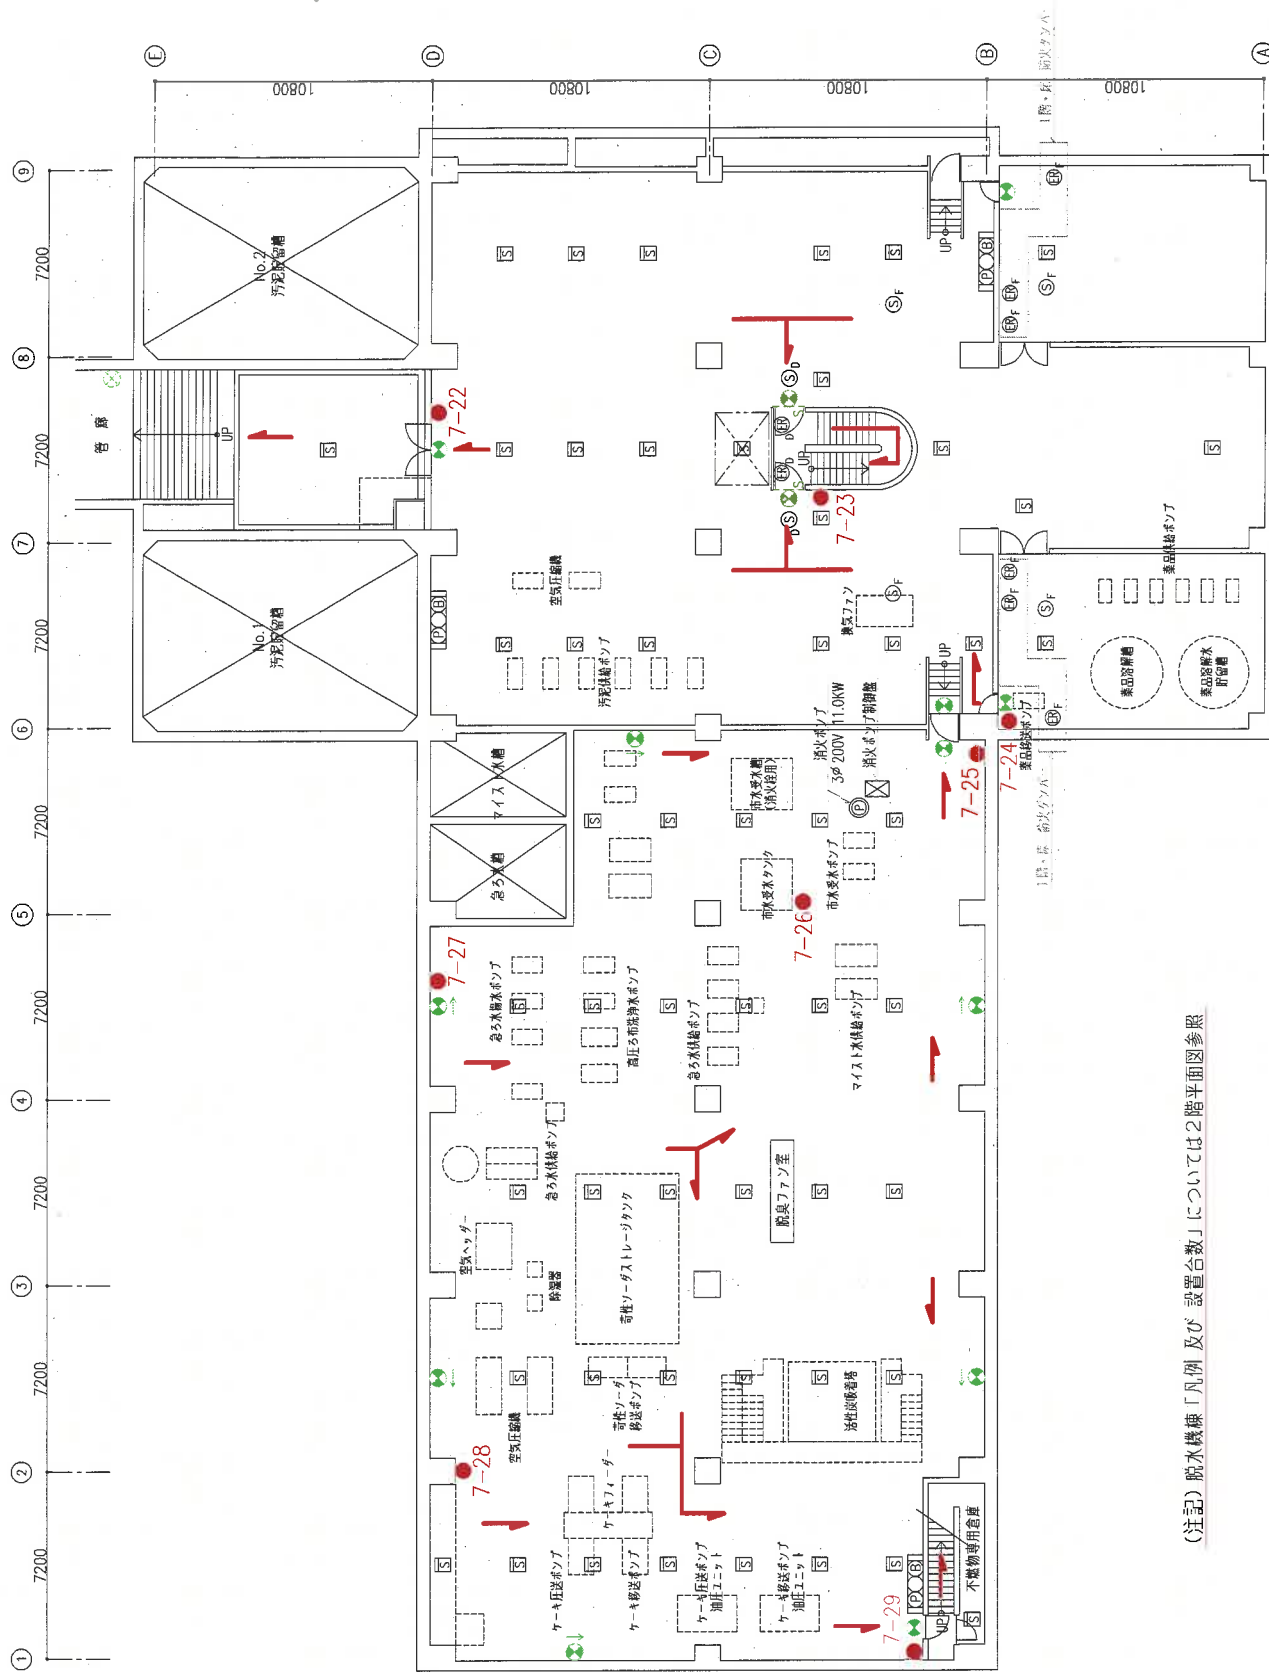

(注記) 脱水機棟「凡例 及び 設置台数」については2階平面図参照

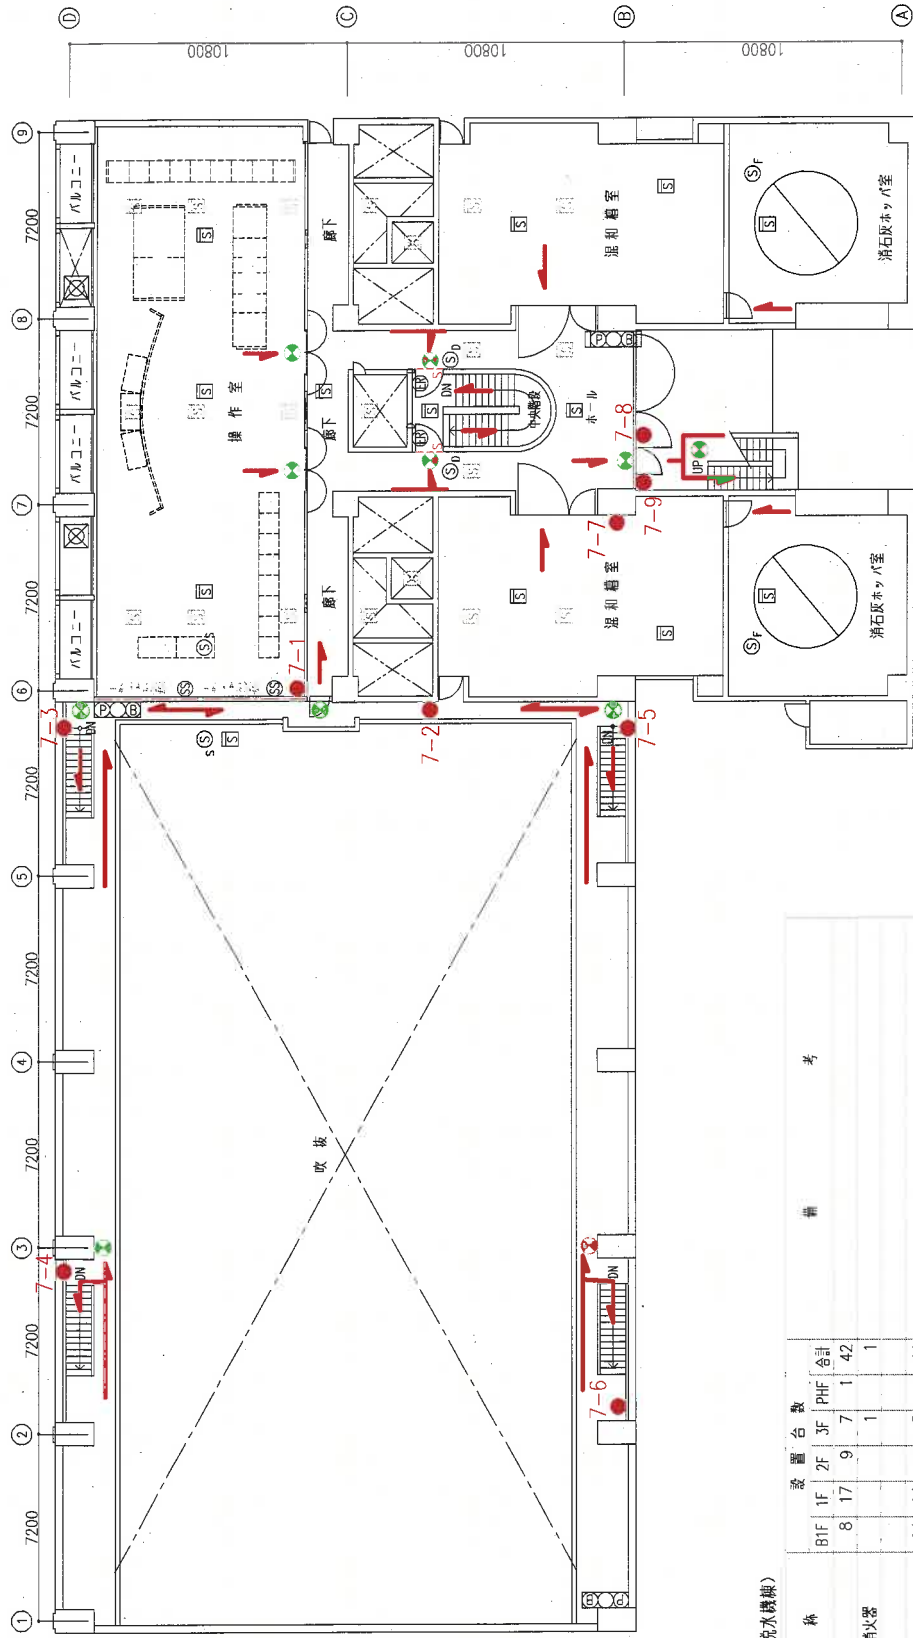

凡例 及び 設置台数 (脱水機棟)

記号	名 称	設置台数					備 考
		B1F	1F	2F	3F	合計	
●	消火器	8	17	9	7	41	
●	移動式大型粉末消火器				1	1	
●	誘導灯	14	14	11	5	44	
●	避難経路						
自動火災報知設備							
□	定温式スギト型感知器		3			3	□：防水型、○：防塵型
□	煙感知器	54	17	34	37	143	□：3階電気室下階・ケールビル1階設置分を指示
○	受信機						
○	表示灯						
○	警報ベル		1			1	
□	組合錠			2	1	3	
□	屋内消火栓		3	1	1	5	□：屋内消火栓に組合錠組み込み
□	屋内消火栓 + 組合錠						
□	自火報受信機		1			1	
□	副受信機		1			1	
○	消火ポンプ		1			1	



凡例 及び 設置台数 (脱水機棟)

記号	名 称	設置台数					備 考
		B1F	1F	2F	3F	合計	
○	煙感知器 (防火扉用)	2	2	2		6	
○	自動頭鎖装置 (防火ドア)	2	2	2		6	
○	防火扉 (F7S型)	2	2	2		6	
○	煙感知器 (防火シャッター用)			2		2	
○	自動頭鎖装置 (防火シャッター)			2		2	
○	防火シャッター			2		2	
○	煙感知器 (防火ダンパー用)	4	2	2		8	
○	自動頭鎖装置 (防火ダンパー)	6	2	2		8	
○	連動制御盤 (防排煙)		1			1	


消火器凡例

記号	種 別	備 考
●	粉末ABC消火器 10型	
●	粉末ABC消火器 20型	
●	粉末ABC消火器 50型	
●	粉末ABC消火器 100型	
●	泡消火器 6型	

(注記) 番号：マジックにて記載の整理番号

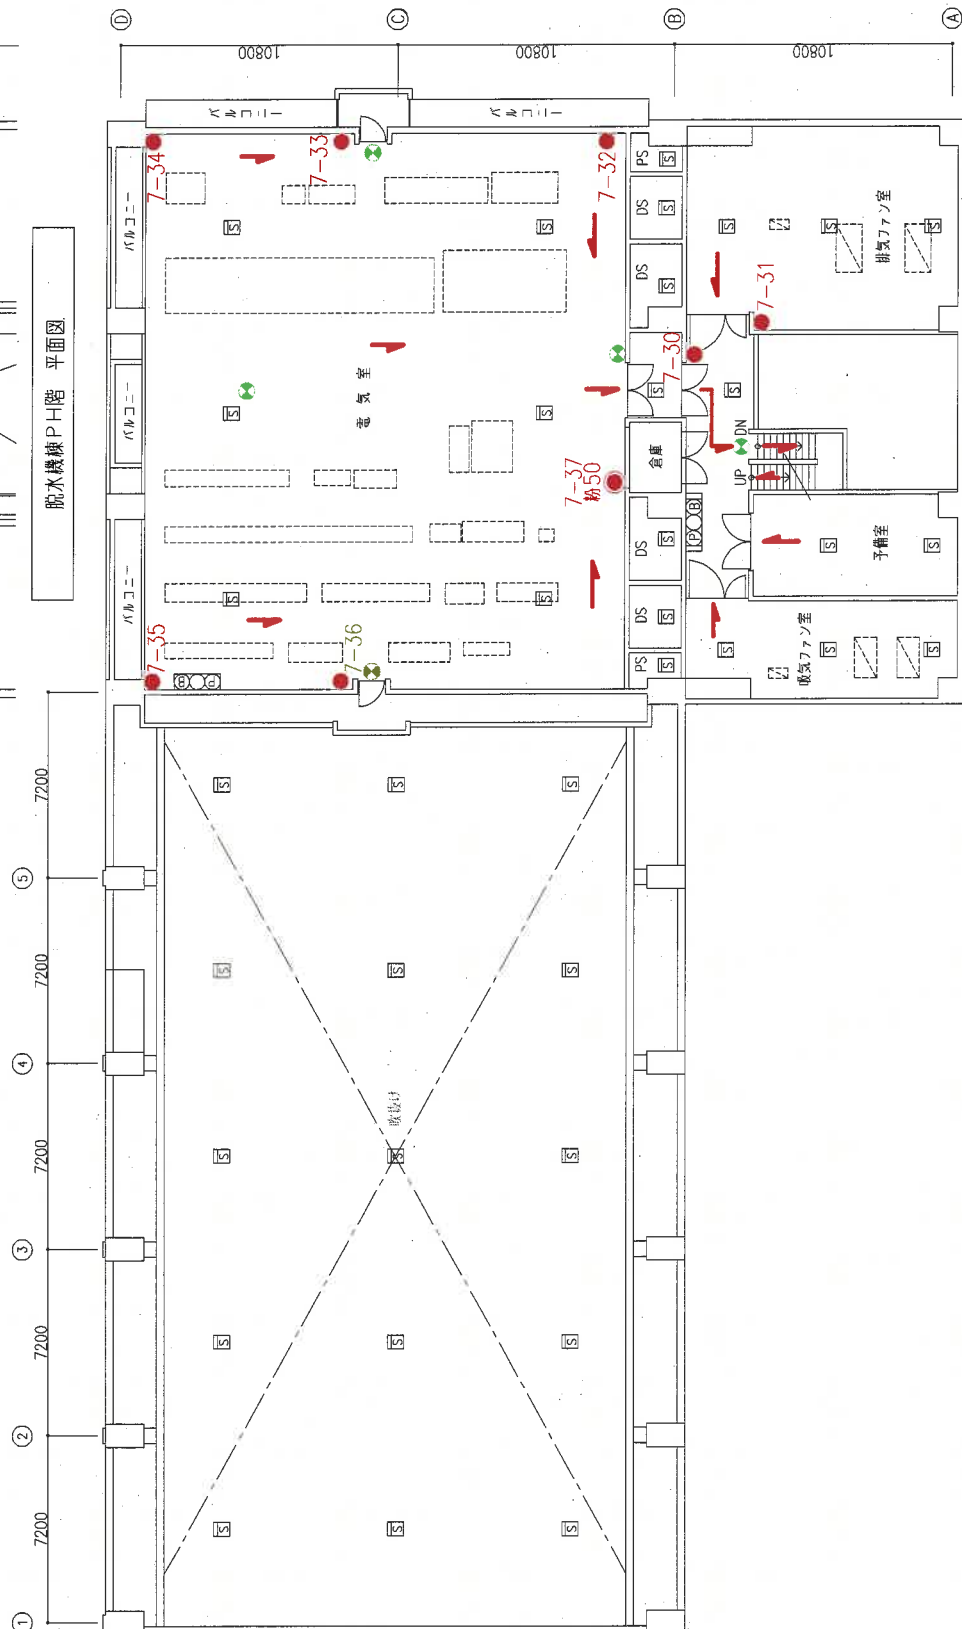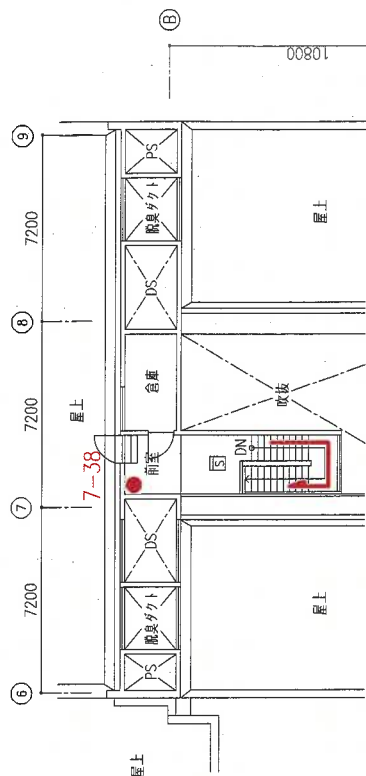

脱水機棟PH階 平面図

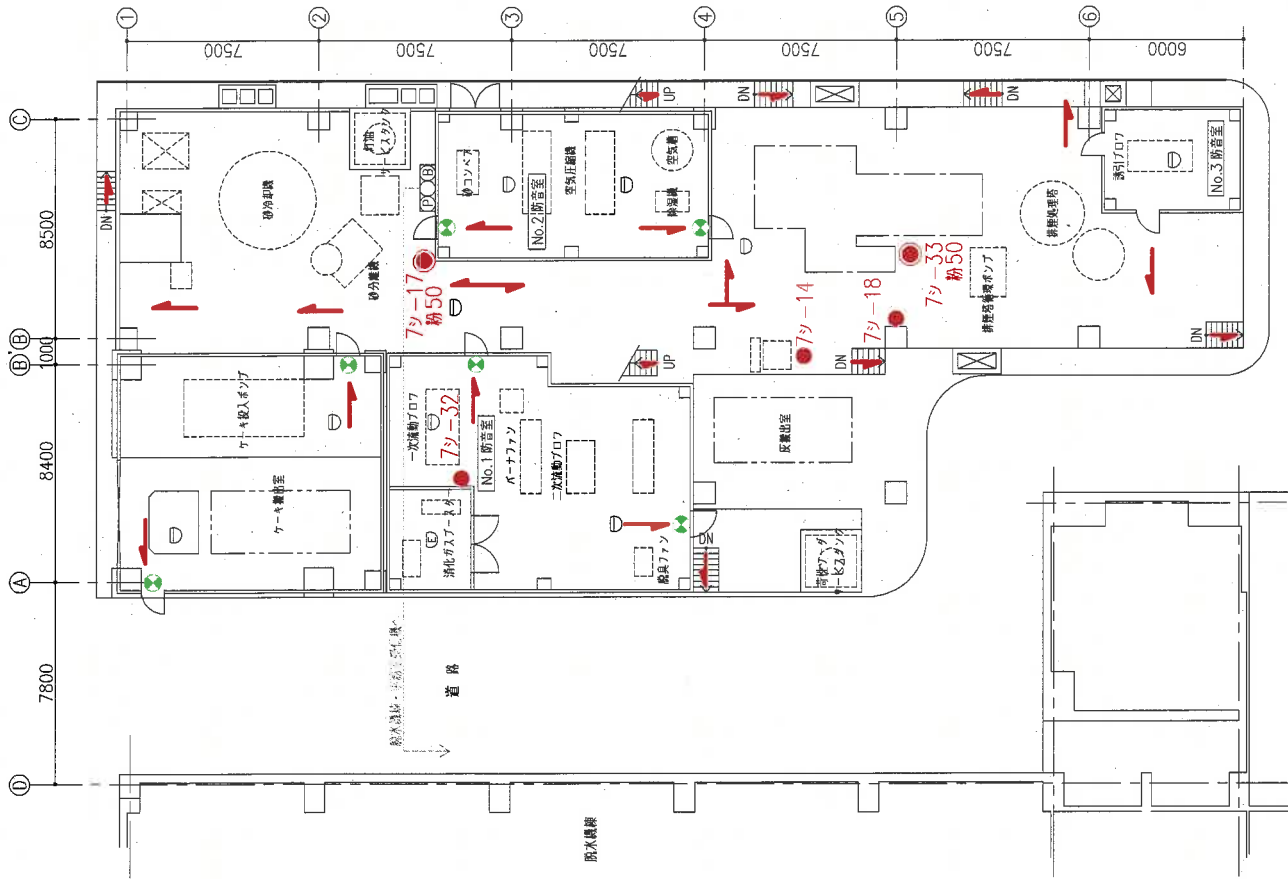


消火器凡例

記号	種別	備考
●	粉末ABC消火器 10型	
●	粉末ABC消火器 20型	
●	粉末ABC消火器 50型	
●	粉末ABC消火器 100型	
●	泡消火器 6型	


(注記) 番号:マジックにて記載の整理番号

凡例 及び 設置台数 (3号焼却炉)


記号	名称	1F	2F	3F	4F	5F	6F	合計	備考
●	消火器	3	2	2	2	2	1	12	
●	移動式大型粉末消火器	2	1	1	1			5	
●	誘導灯							6	
●	避難経路								
●	自動火災報知設備								
○	定温式スポット型感知器	1						1	①:防蟻型
○	差動式スポット型感知器	9						9	
⑦	発信機								
○	表示灯								
⑧	警報ベル								
⑨	総合盤	1						1	

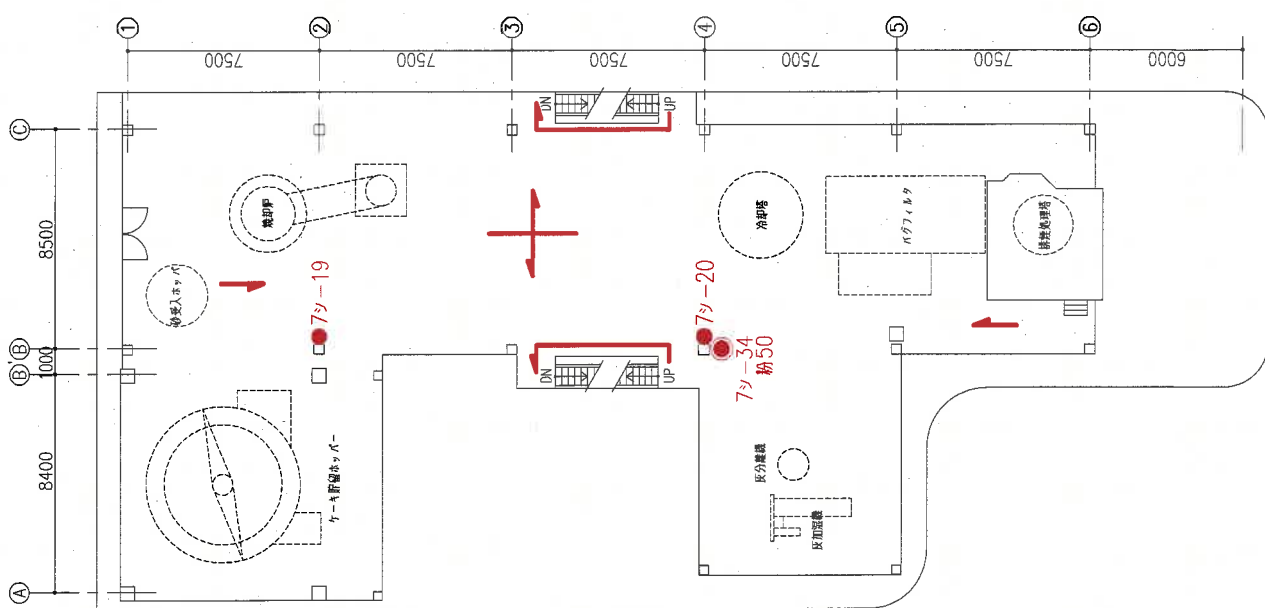


3号烧却炉2階 平面図

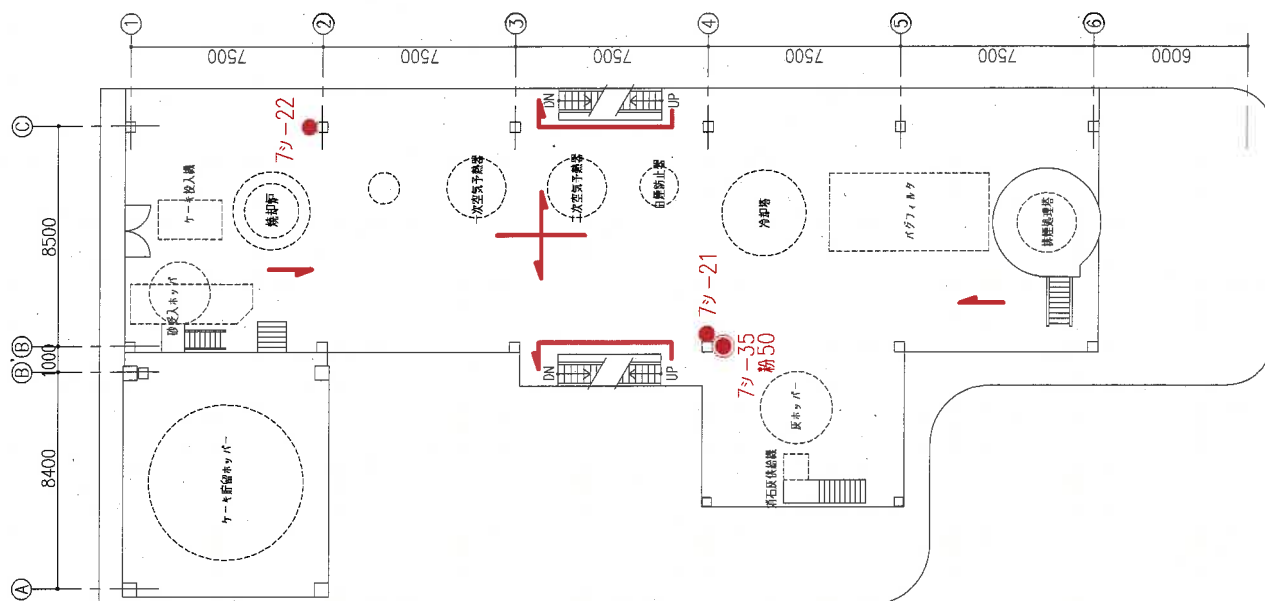


3号烧却炉3階 平面図

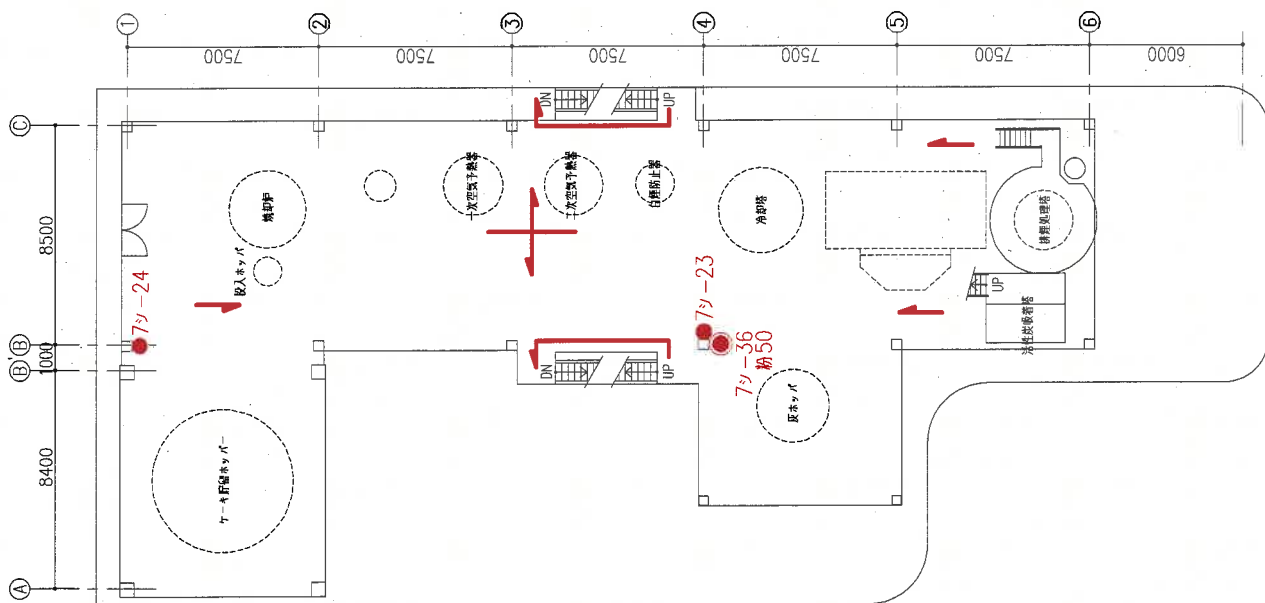

3号焼却炉4階 平面図

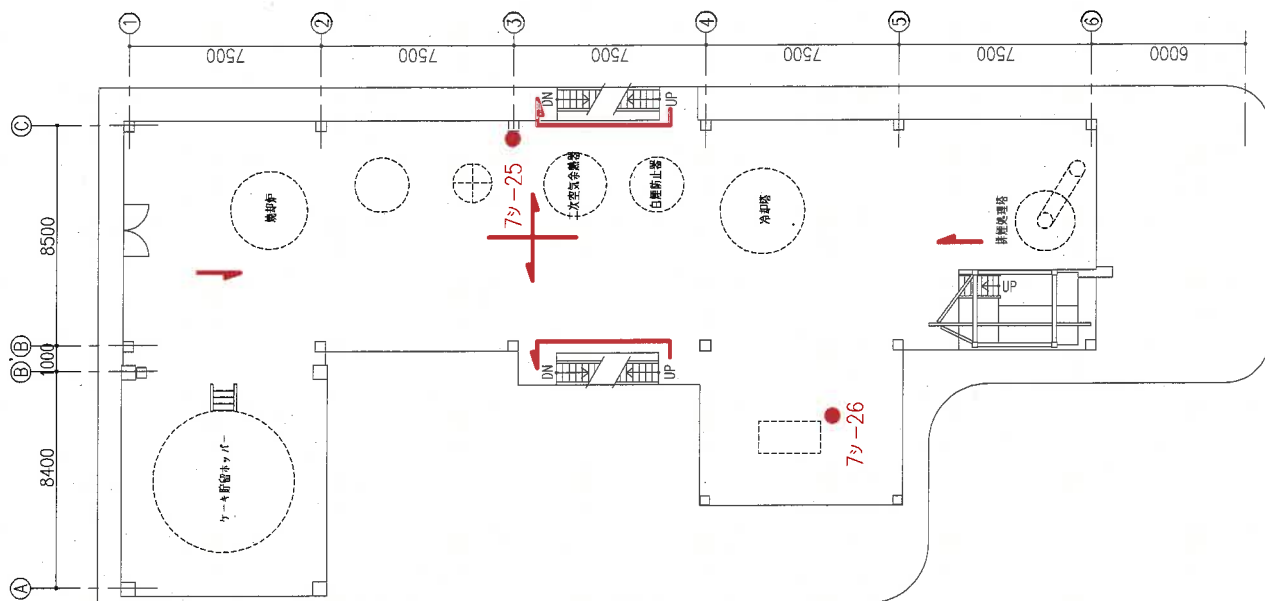

3号焼却炉5階 平面図

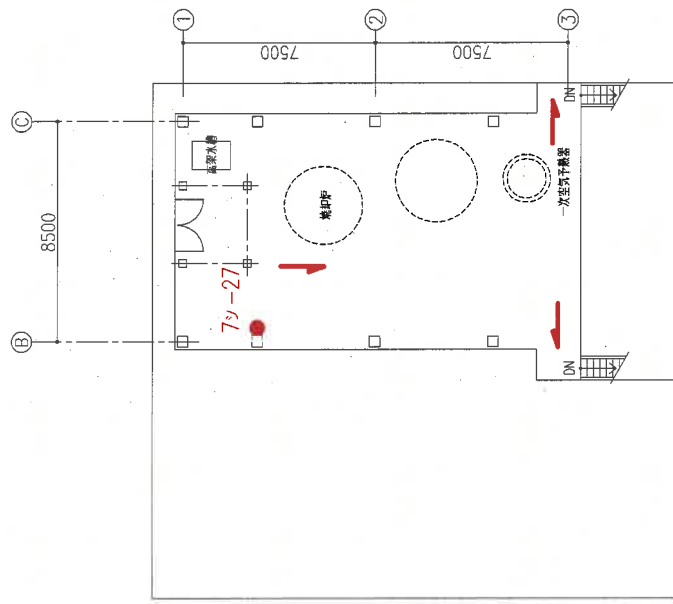

3号炼炉6階 平面图

消火器凡例

記号	種別	備考
●番号	粉末ABC消火器 10型	
粉20●番号	粉末ABC消火器 20型	
粉50●番号	粉末ABC消火器 50型	
粉100●番号	粉末ABC消火器 100型	
泡6●番号	泡消火器 6型	


(注記) 番号：マジックにて記載の整理番号

凡例及び設置台数(各種タンク周り)

記号	名称	設置台数	備考
●	消火器	19	
●	誘導灯		下記(注記)参照

(注記) 消火器及び2号機却排煙装置の誘導灯については、汚泥処理部図面(29号図)にて集計


(※1) 消火器出入口誘導標の点滅、使用不可

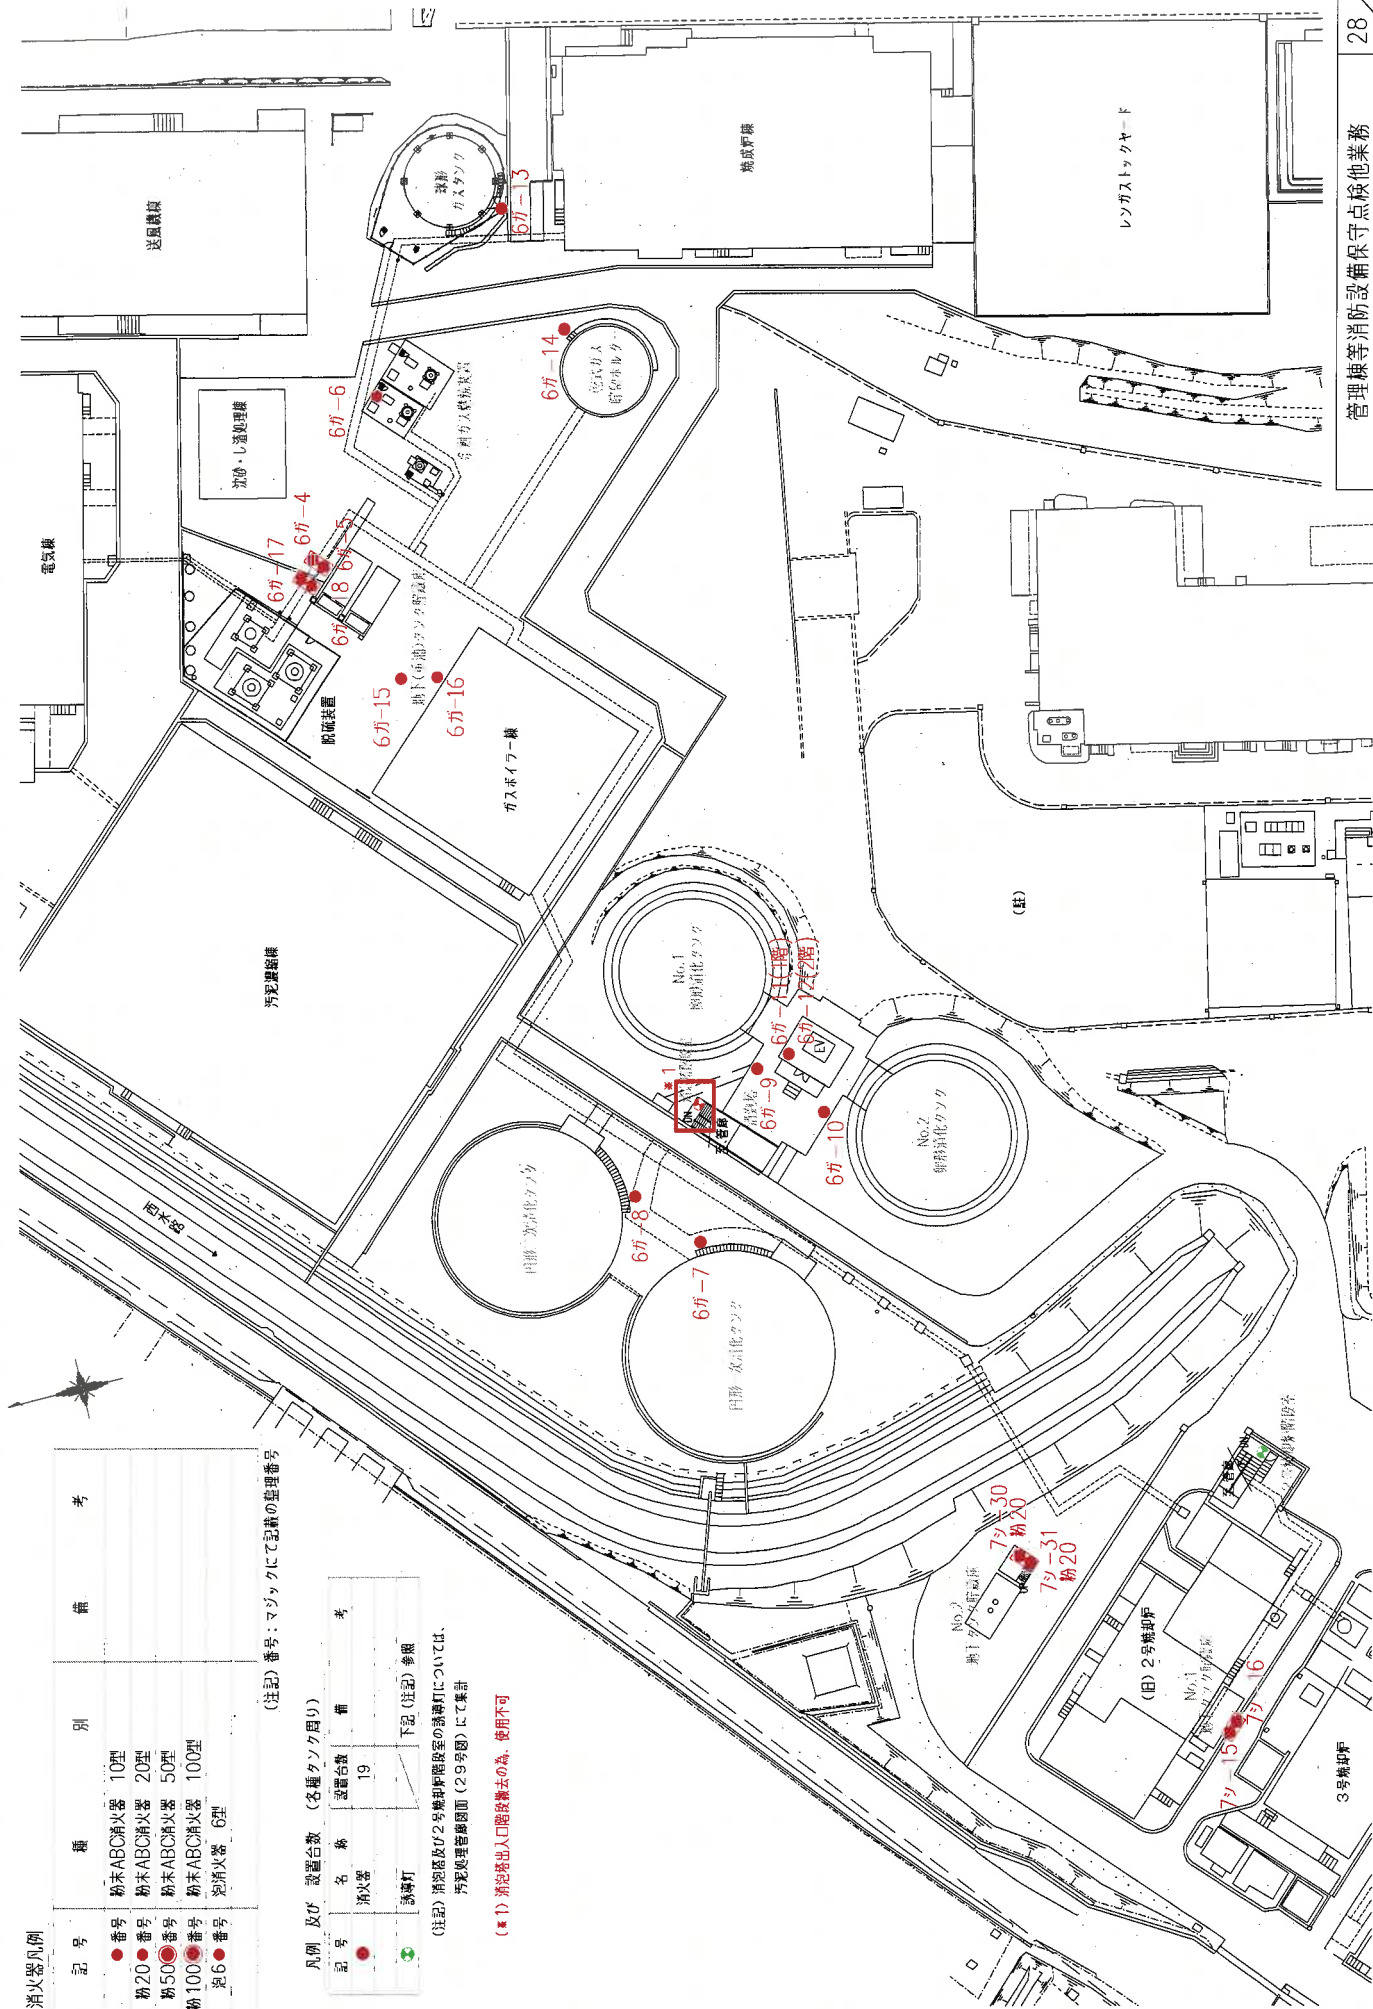

凡例 及び 設置台数 (水処理管廊 1) - 3 / 3

記号	名称	設置台数	備考
●	誘導灯	合計 3	

(※ 1) 消火器出入口階設置の為、使用不可

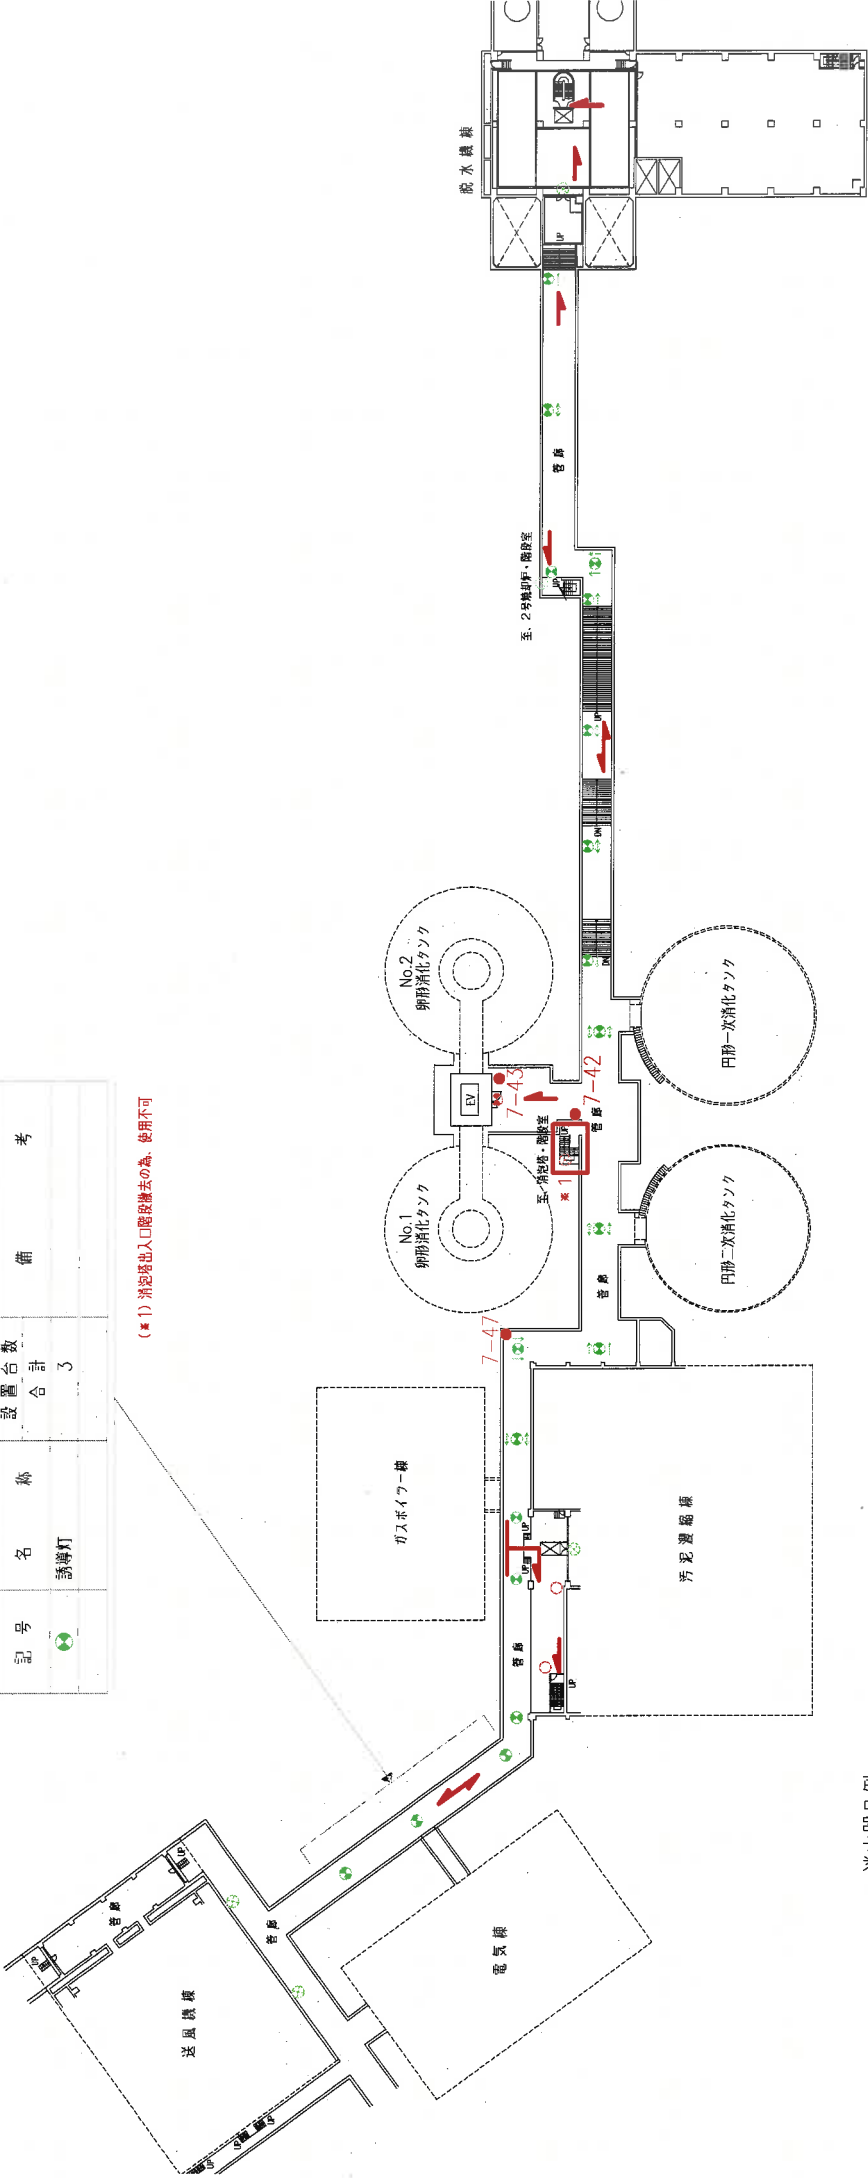

消火器凡例

記号	種別	備考
●	粉末ABC消火器 10型	
●	粉末ABC消火器 20型	
●	粉末ABC消火器 50型	
●	粉末ABC消火器 100型	
●	泡消火器 6型	

(注記) 番号：マジックにて記載の整理番号

凡例 及び 設置台数 (汚泥処理・管廊)


記号	名称	設置台数	備考
●	消火器	3	
●	誘導灯	19	下記(注記)参照
●	避難経路		

(注記) 誘導灯設置台数は消火器及び2号焼却炉1階階段室の誘導灯×2台を含む。

54950


7850

7850

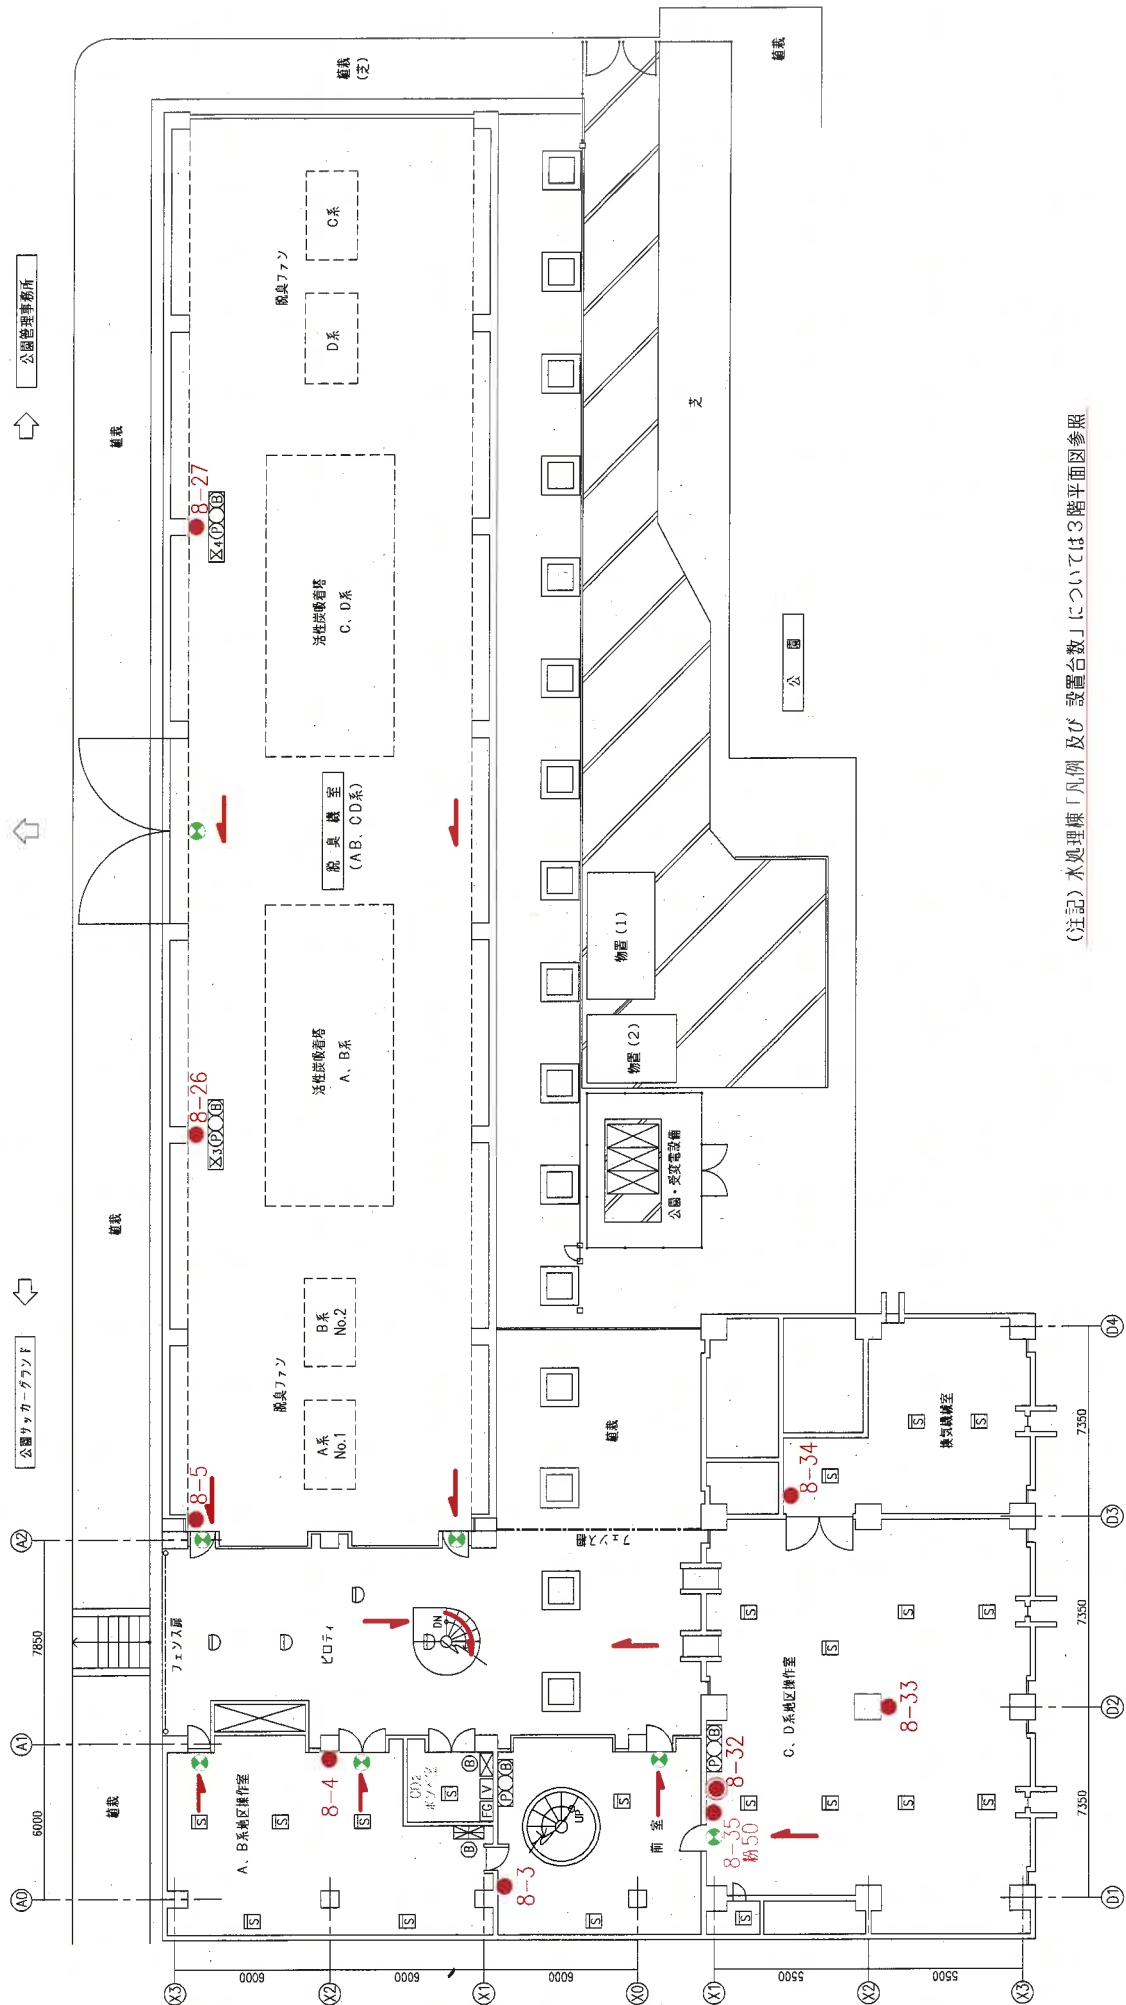

(注記) 水処理棟「凡例 及び 設置台数」については3階平面図参照

水処理棟2階 平面図

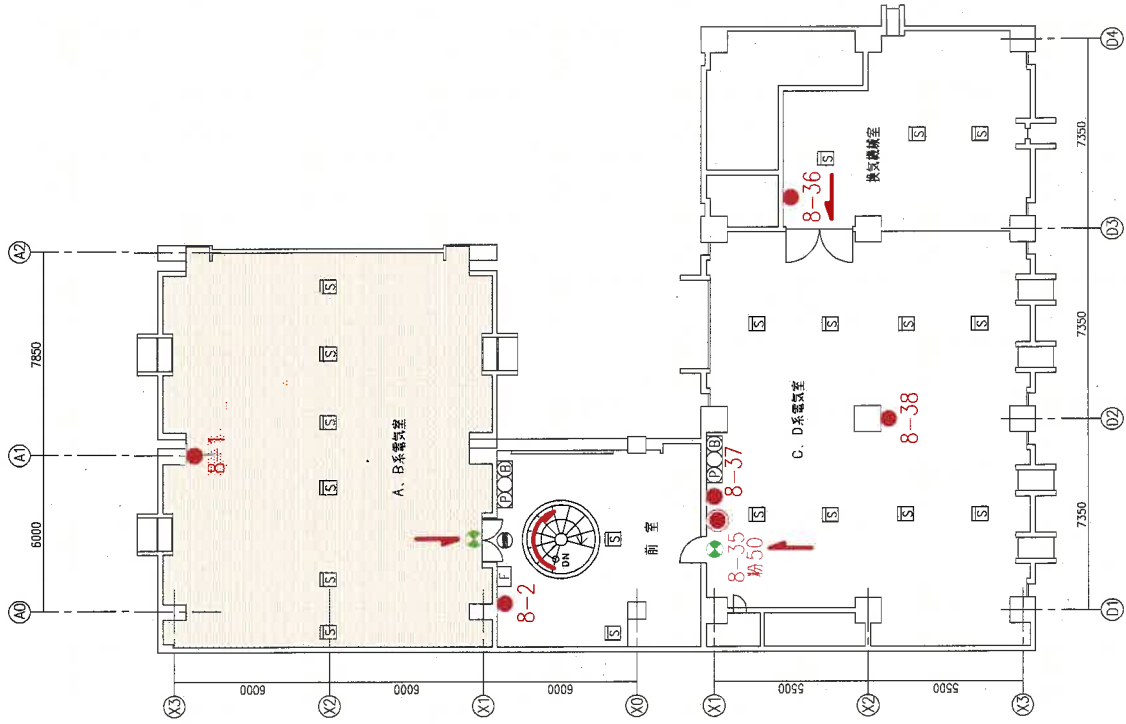

水処理棟3階 平面図


凡例 及び 設置台数 (水処理棟)

記号	名称	設置台数				備考
		1F	2F	3F	合計	
●	消火器		8	5	13	
●	移動式大型粉末消火器		1	1	2	
●	誘導灯	2	7	2	11	1階台数は、らせん階段出口及び階段中間部設置分(水処理入系・上屋平面図参照)
●	避難経路					
自動火災報知設備						
□	差動式スポット型感知器		4		4	
□	煙感知器		20	19	39	
□	差動式分布型感知器検出部		7		7	□○□△: 総合盤組込、傍記数値は台数を示す。(注) 空気管等については未記入
○	発信機					
○	表示灯					
○	警報ベル		2		2	
□○□	総合盤		4	2	6	□○□△: 差動式分布型感知器検出部組込みを示す。
□	自火報受信機		1		1	
二酸化炭素消火設備						
●	CO2放出表示灯			1	1	
□	CO2起動装置			1	1	
□	音声警報器			1	1	
□	起動用ガス容器			1	1	
□	CO2消火設備制御盤			1	1	
□	二酸化炭素消火設備対応区画					

消火器凡例

記号	種別	備考
● 番号	粉末ABC消火器 10型	
● 20	粉末ABC消火器 20型	
● 50	粉末ABC消火器 50型	
● 100	粉末ABC消火器 100型	
● 6	泡消火器 6型	

(注記) 番号:マジックにて記載の整理番号

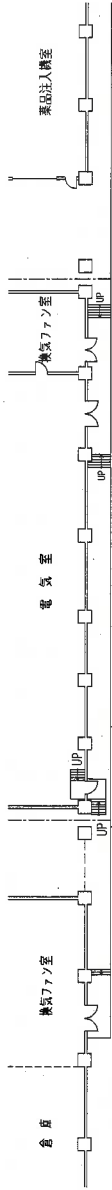

凡例及び設置台数 (水処理A系・上屋)

記号	名称	設置台数	備考
●	消火器	11	

(注記) ●: 誘導灯については下記の通り別図にて集計

(1) らせん階段部の誘導灯については、水処理棟3階図面参照。

(2) 初沈、エアタン、終沈の管線入口部分の誘導灯については、A系管線図面参照。


凡例

記号	内容
—	管線経路

E系

らせん階段出口、1〜2階中間部誘導灯については「水処理棟3階平面図」にて集計

反時計方向流入可動壁

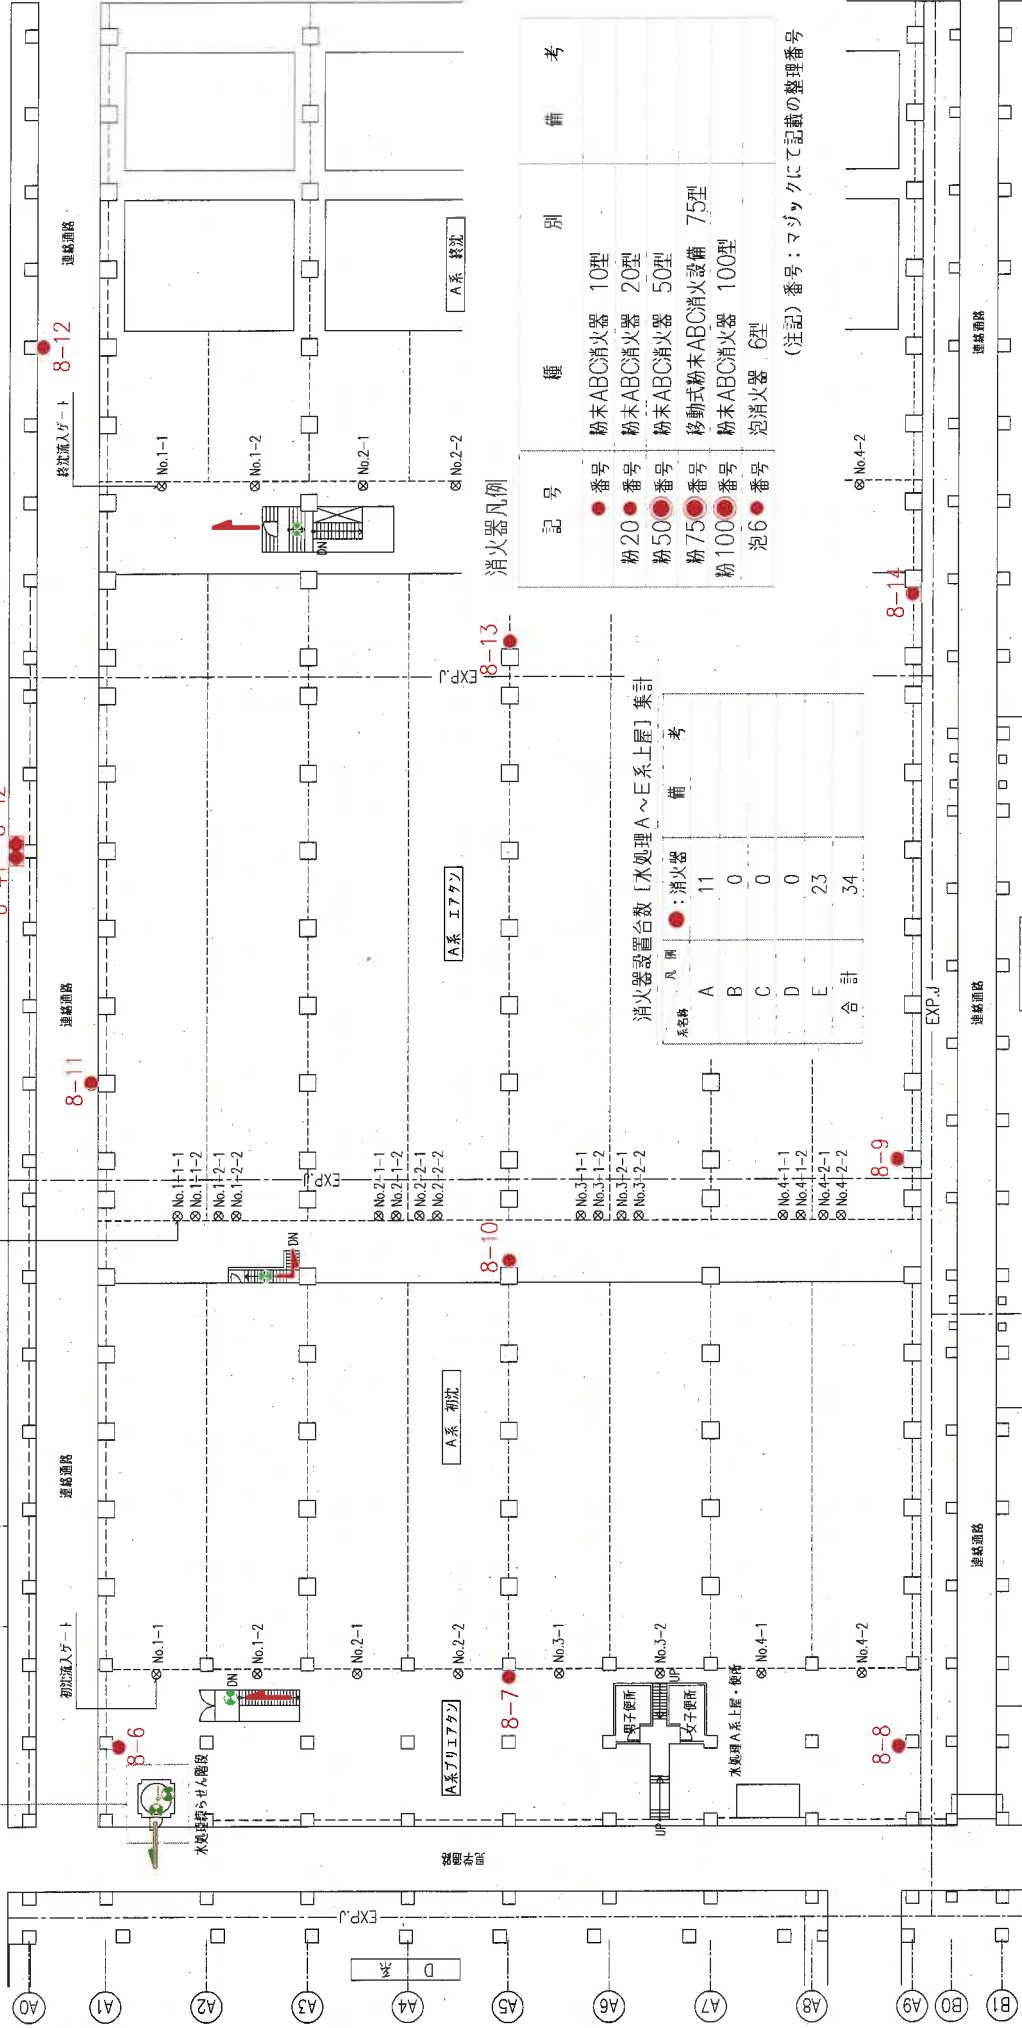


消火器凡例

記号	種類	備考
●	粉末ABC消火器 10型	
●	粉末ABC消火器 20型	
●	粉末ABC消火器 50型	
●	移動式粉末ABC消火設備 75型	
●	粉末ABC消火器 100型	
●	泡消火器 6型	

(注記) 番号: マジックにて記載の整理番号


消火器設置台数 [水処理A〜E系上屋] 集計

系名称	凡例	消火器	備考
A	●	11	
B		0	
C		0	
D		0	
E		23	
合計		34	

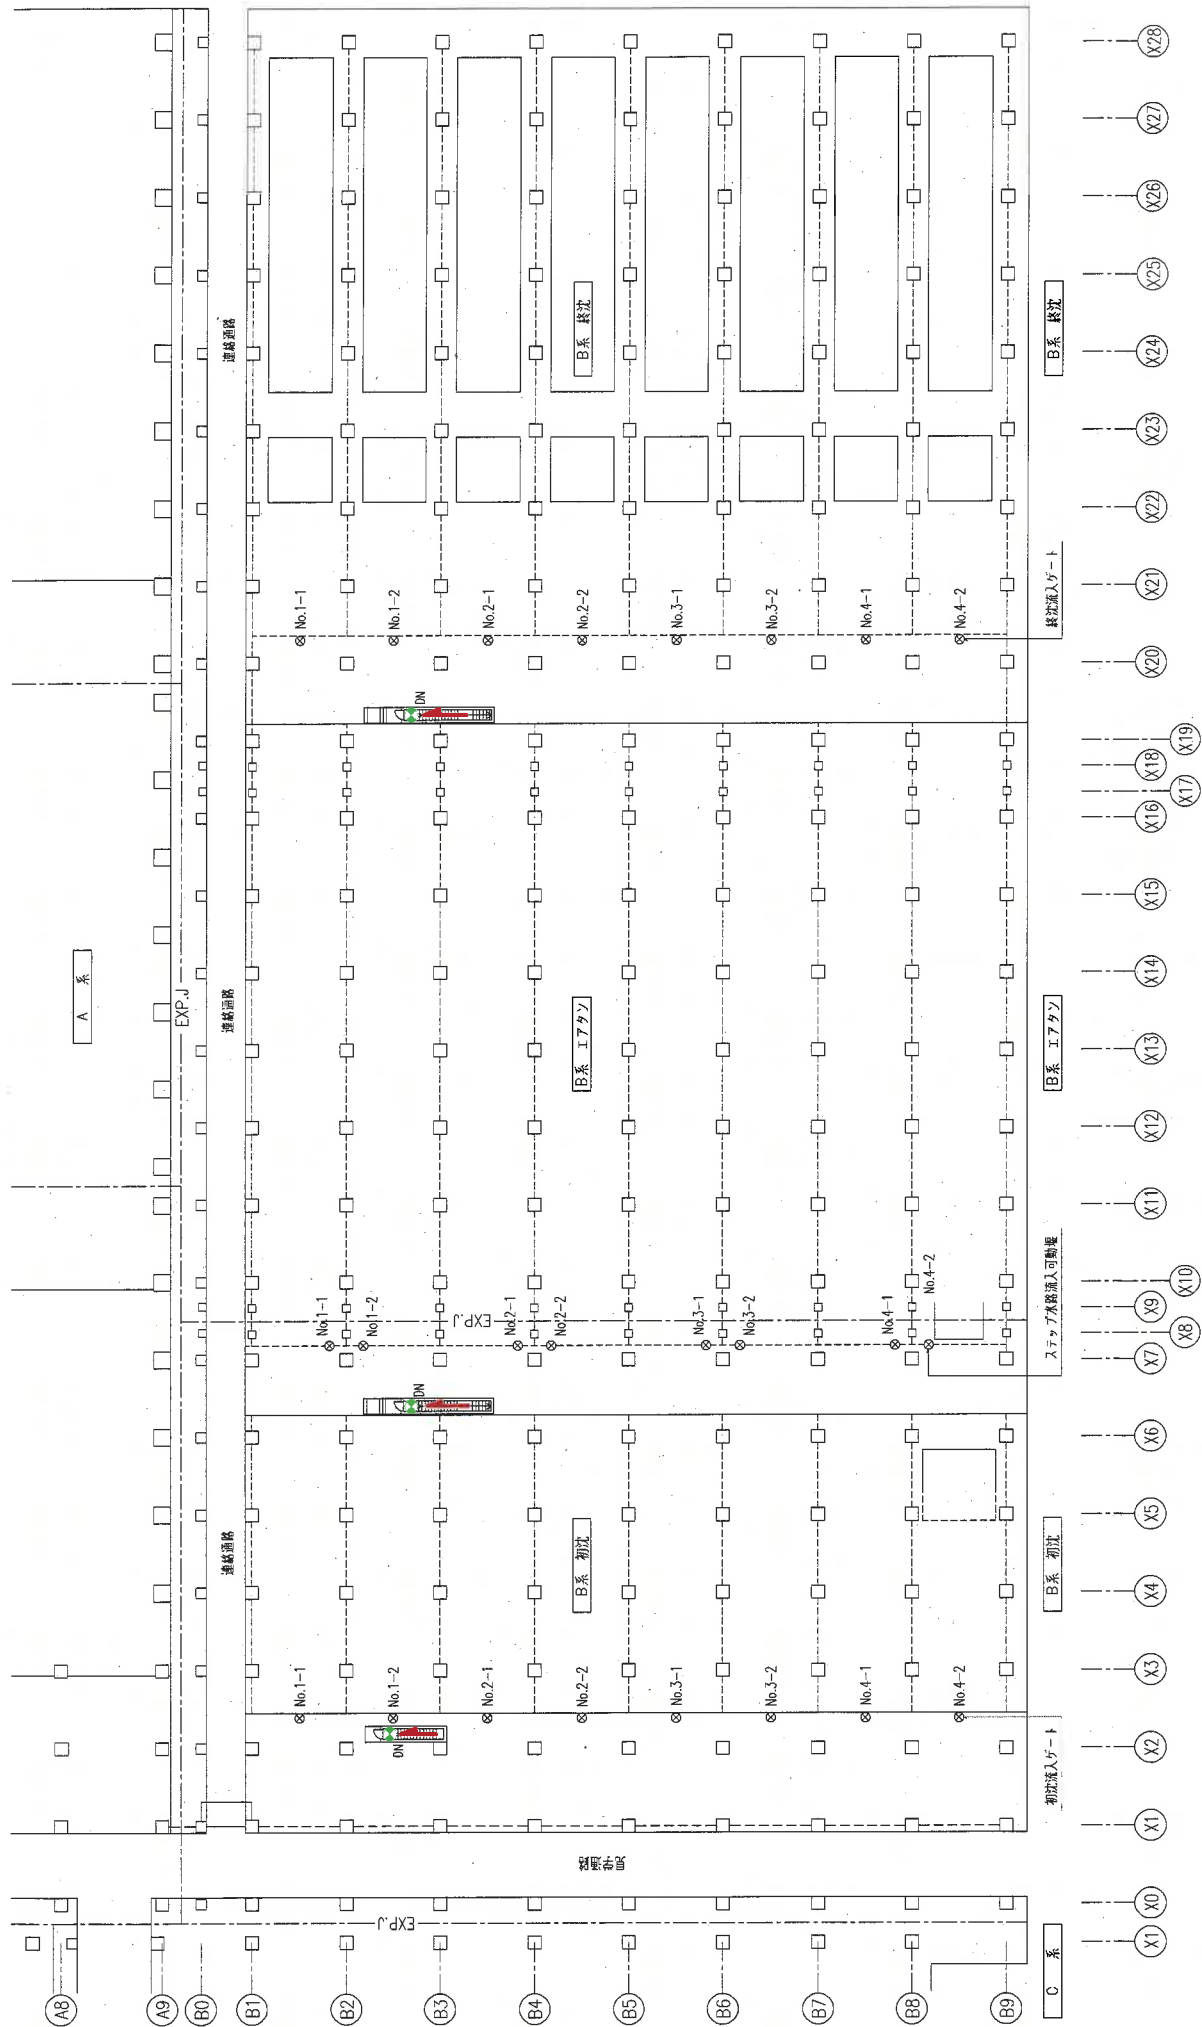


(注記)

1. 初沈、エアタンク、終沈の管線入口部分の : 誘導灯についてはB系管廊にて集計 (B系管廊図面参照)。

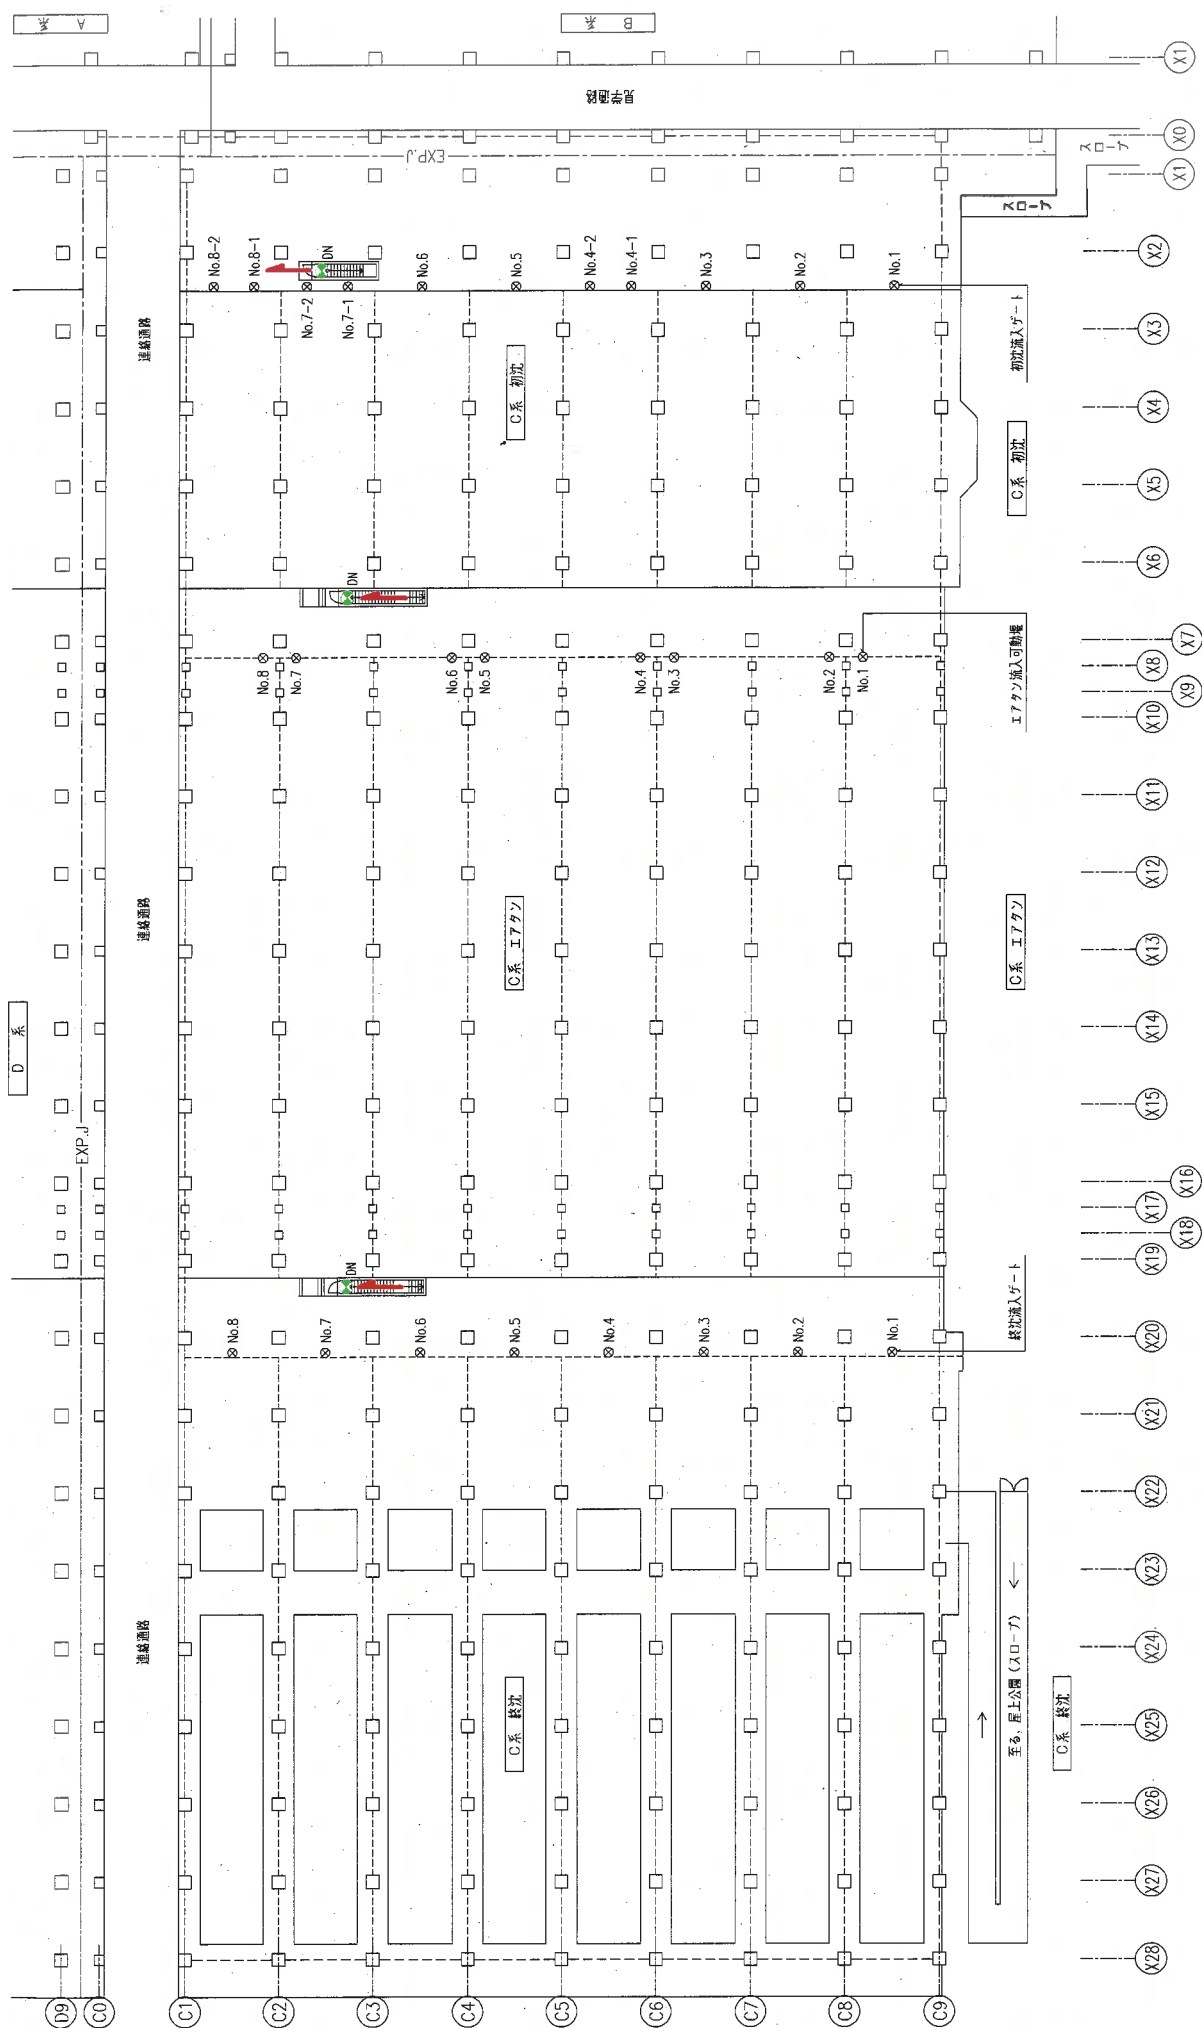

(注記)
 1. 初沈、エアタンク、終沈の管線入口部分の ●：誘導灯についてはC系管廊にて集計（C系管廊図面参照）。

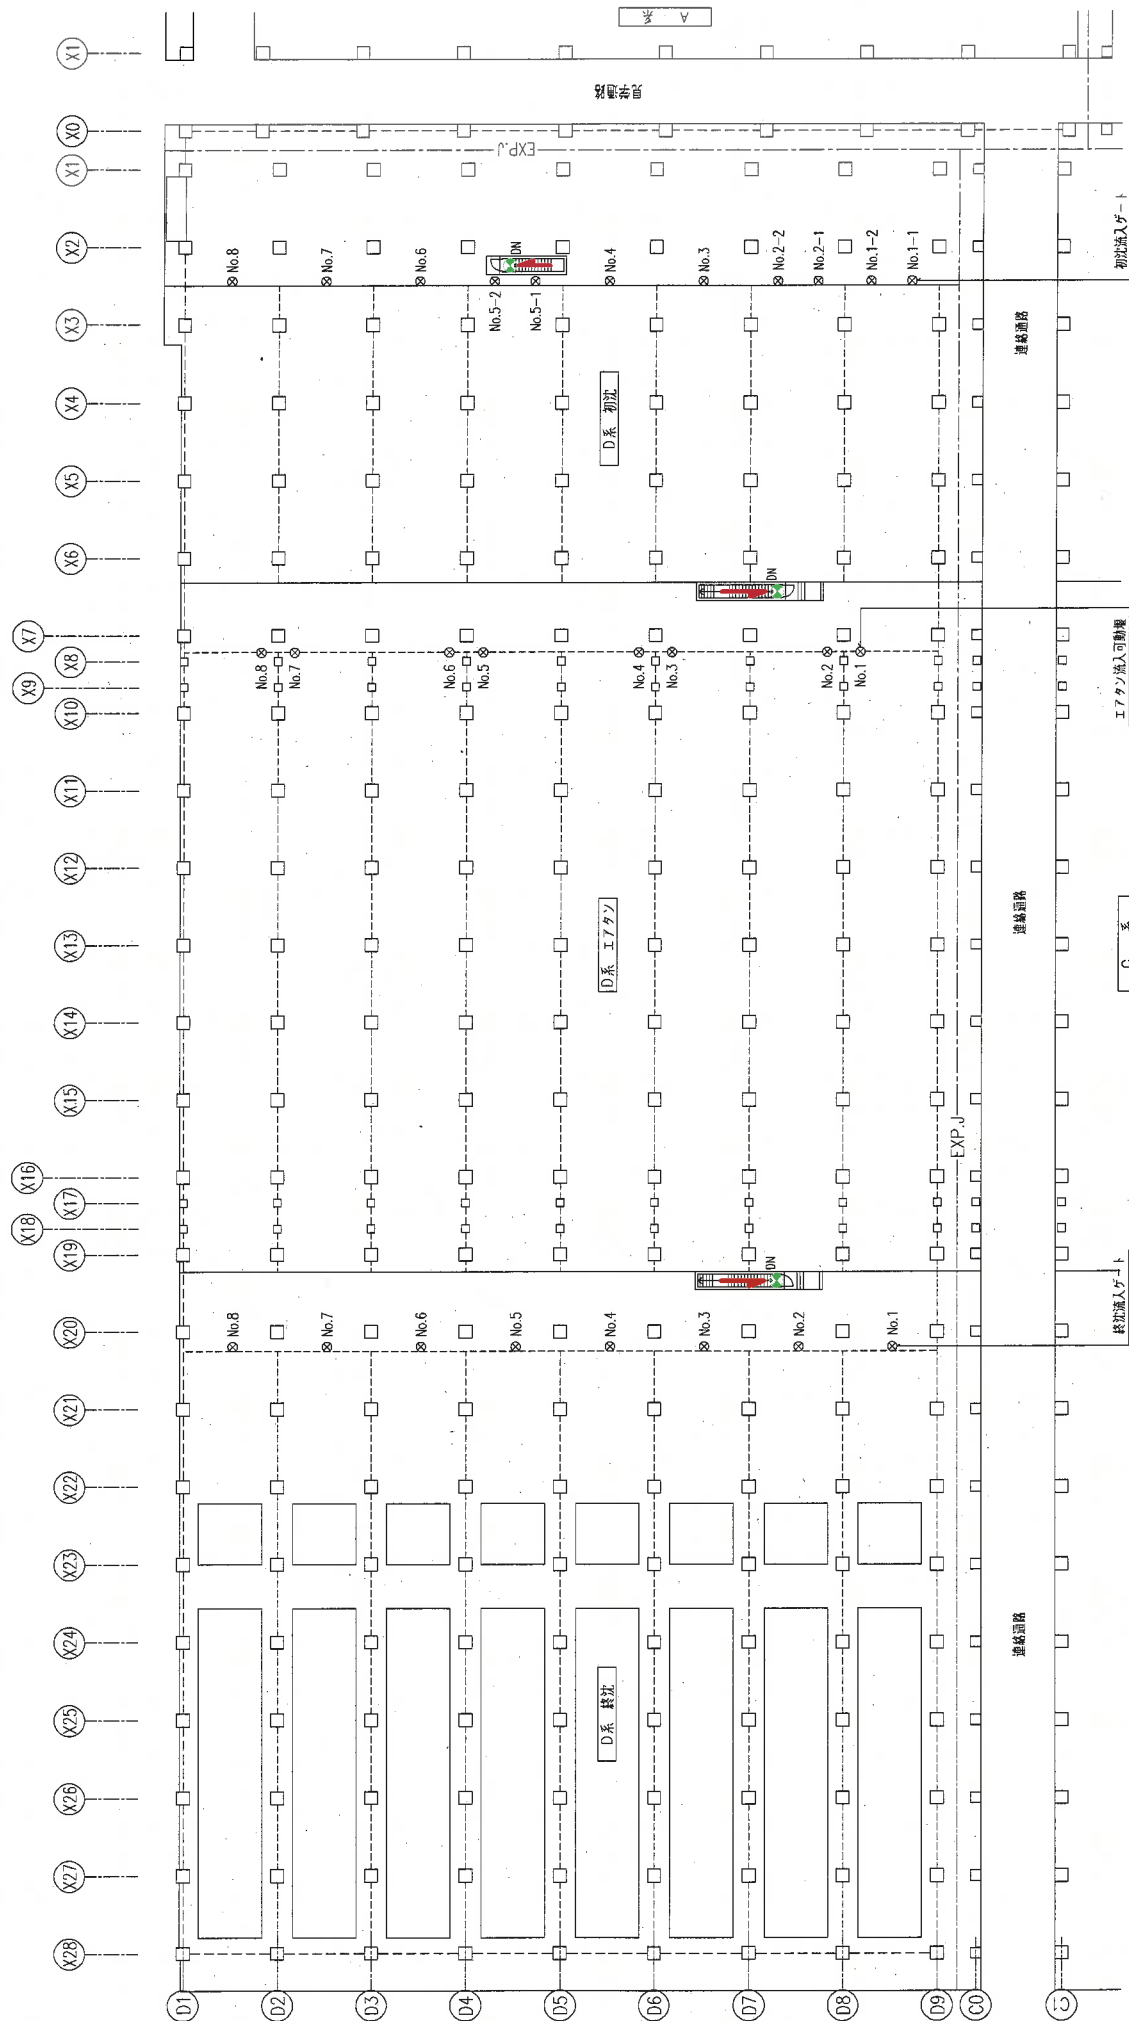


(注記)

1. 初沈、エアタン、終沈の管線入口部分の : 誘導管についてはD系管線図面参照。


管理棟等消防設備保守点検他業務

水処理D系・上屋 平面図

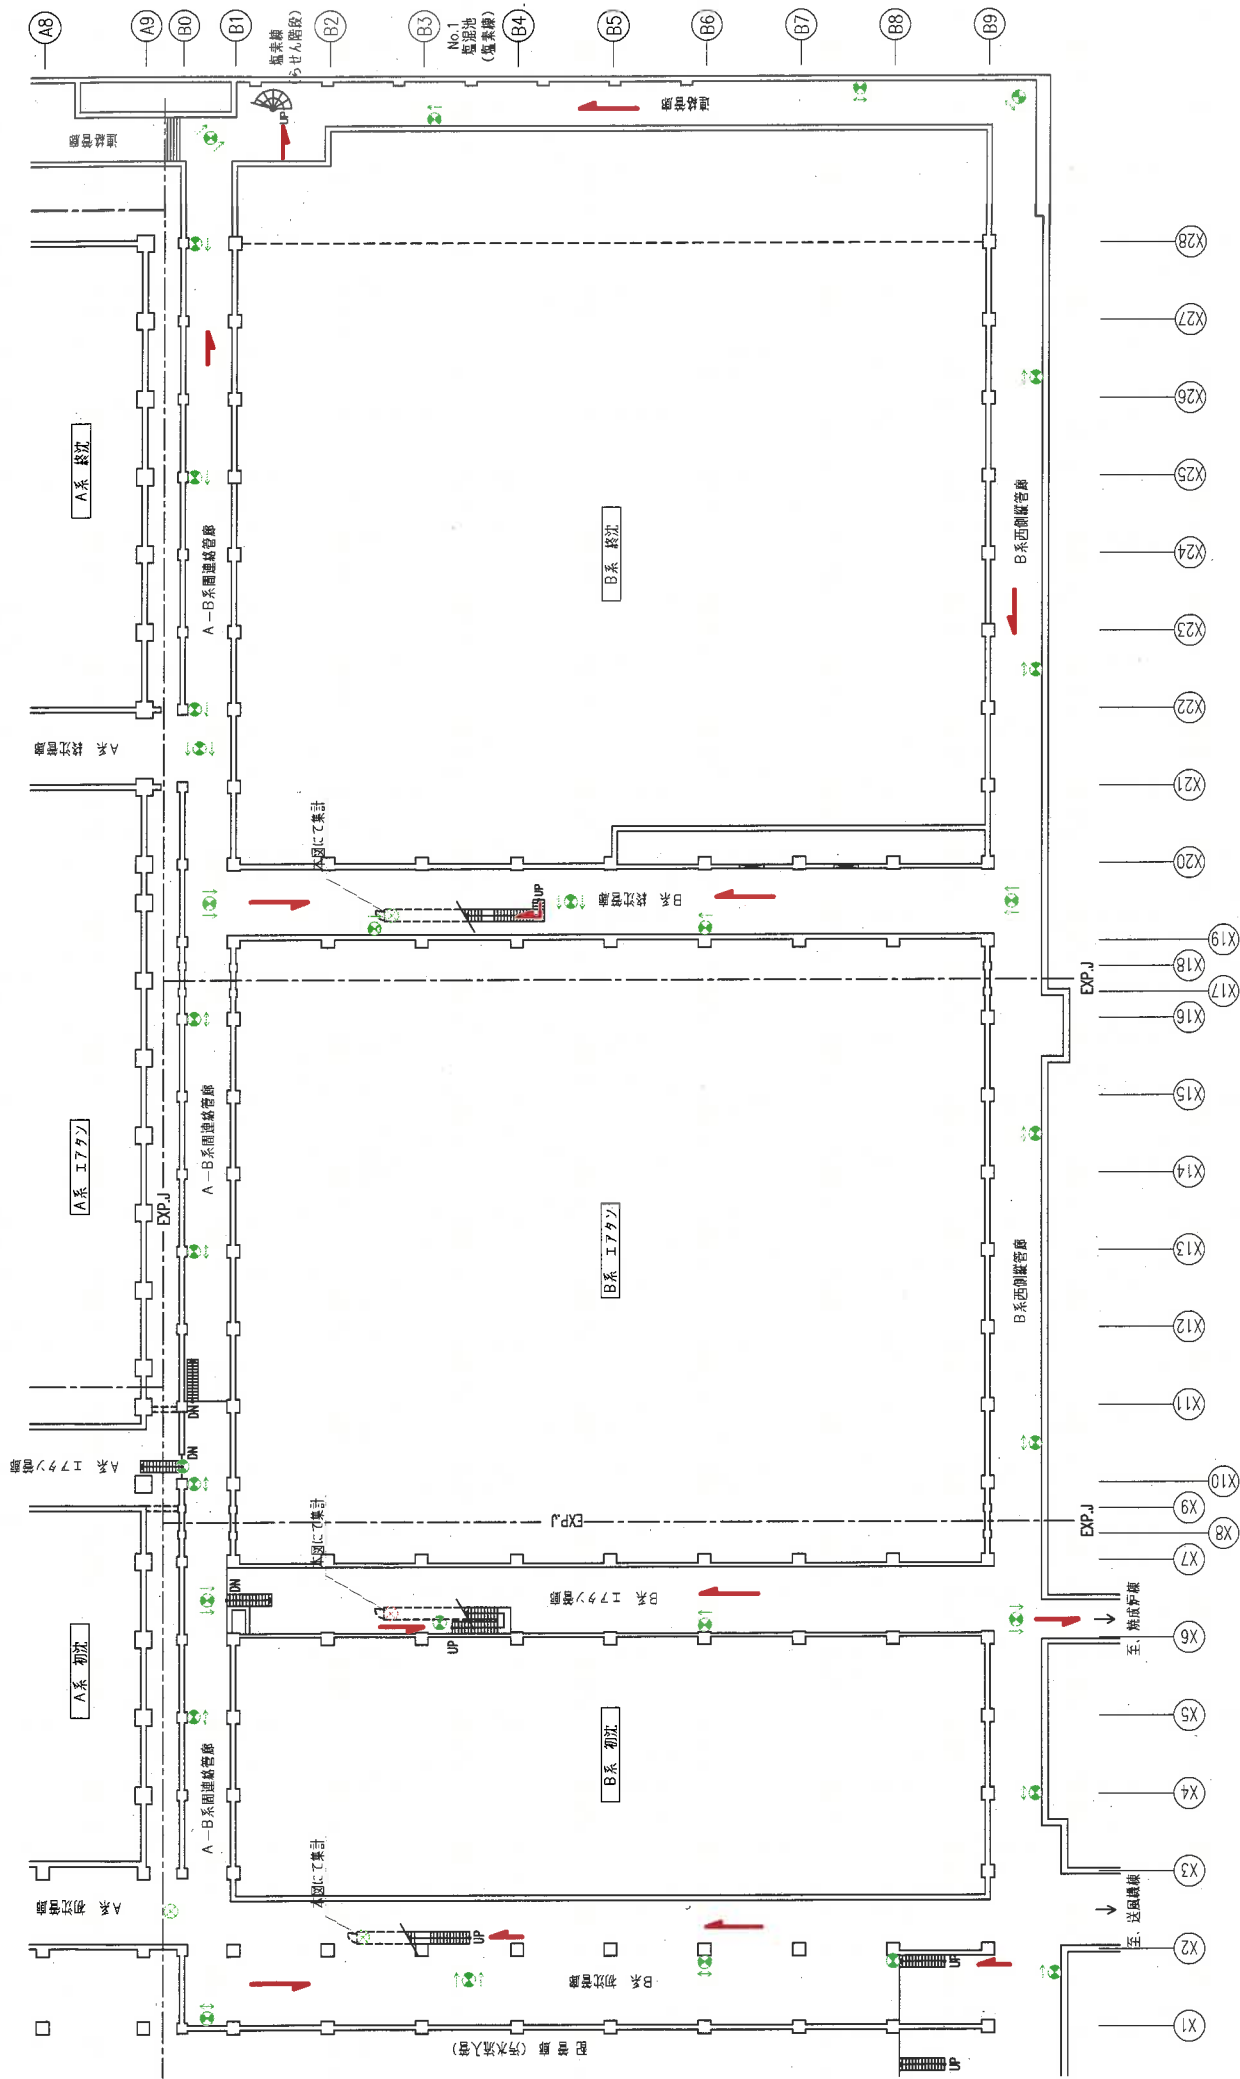

凡例 及び 設置台数 (水処理B系・管廊)

記号	名	称	設置台数	備考
●	誘導灯		35	初沈、イアタリ、終沈から上屋への階段出口の誘導灯×3を含む
→	配管経路			

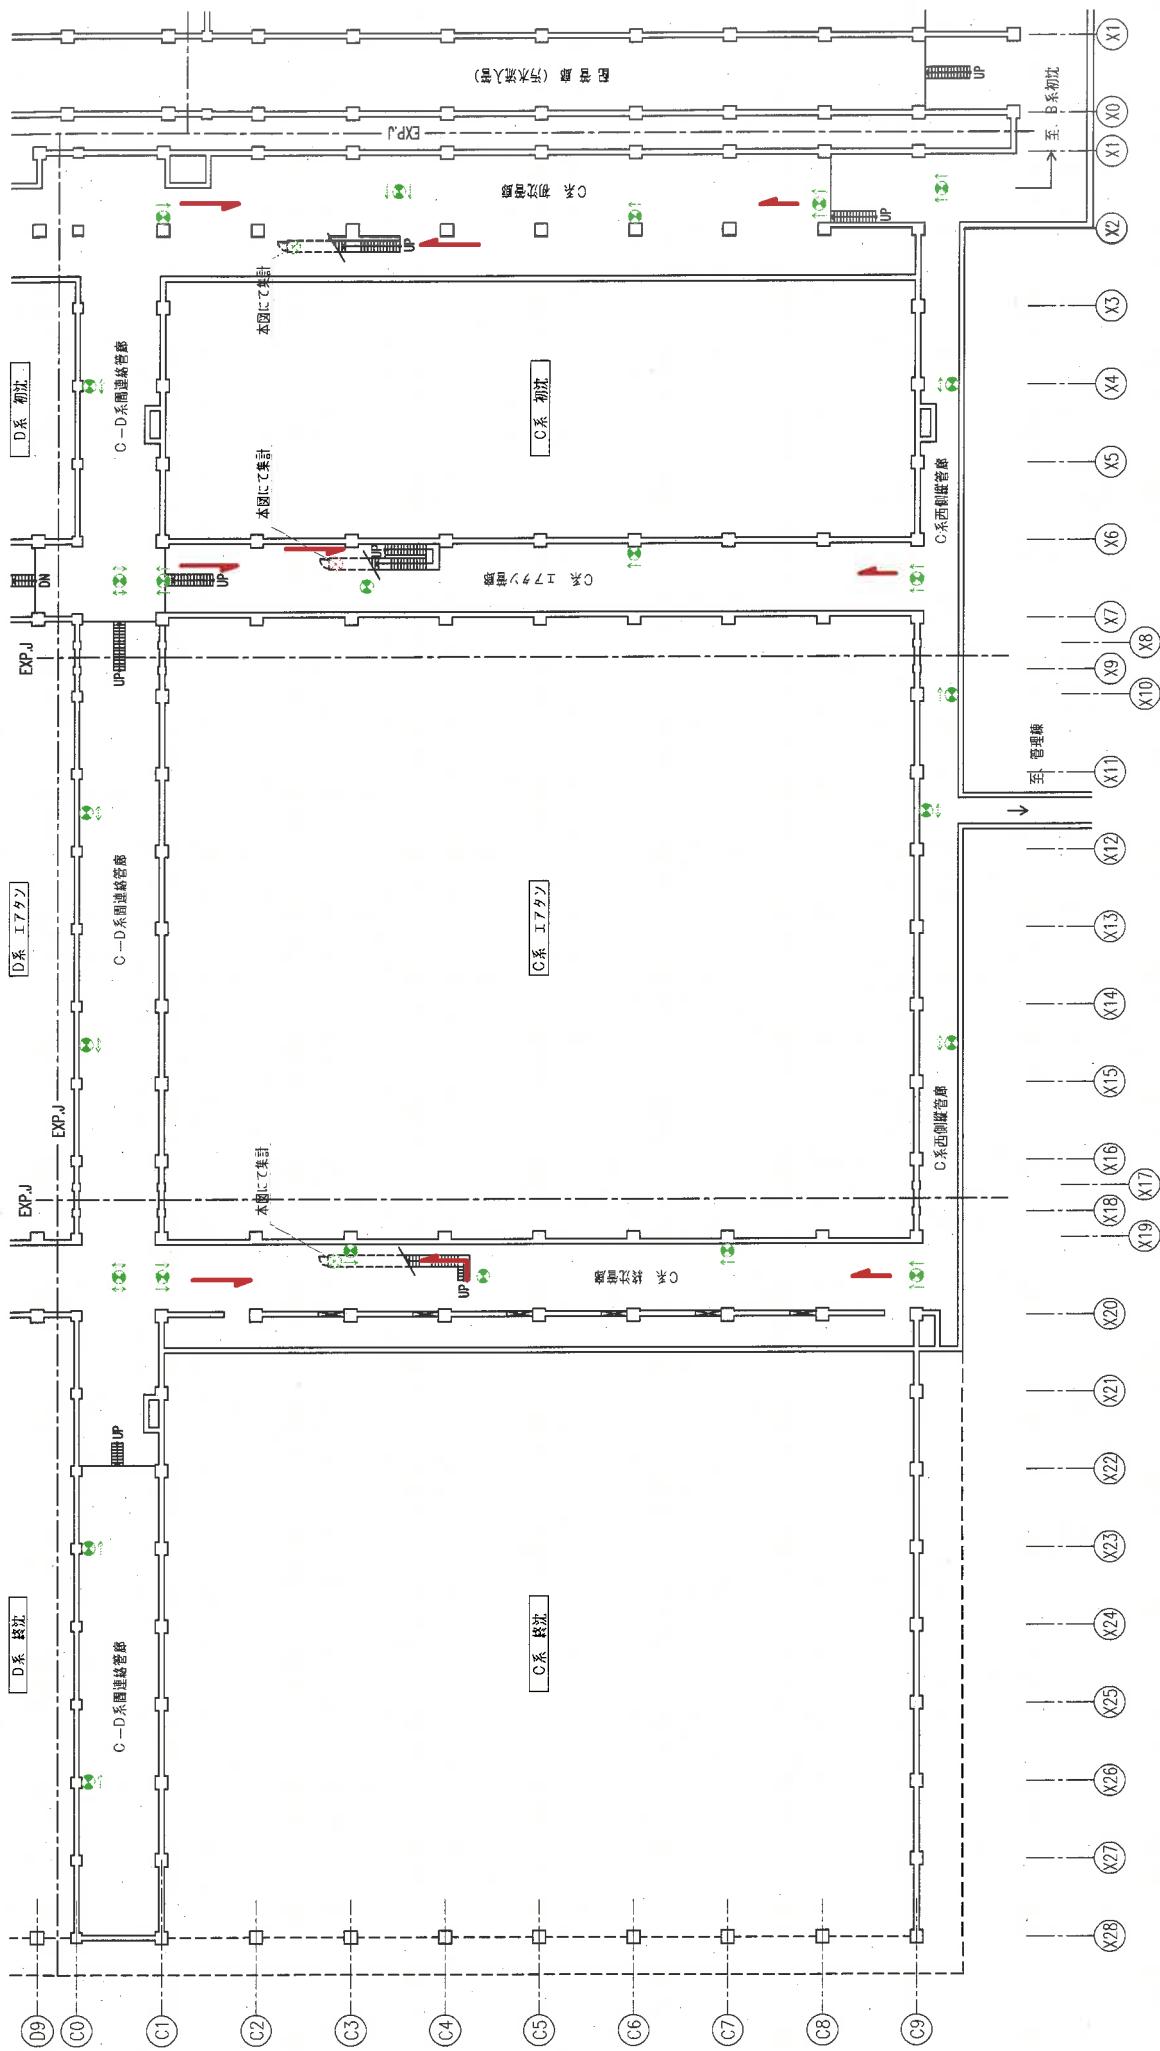


凡例 及び 設置台数 (水処理C系・管廊)


記号	名称	設置台数	備考
●	誘導灯	28	初沈、エアタンク、終沈から上屋への階段出口の誘導灯×3を含む
—	避難経路		



凡例 及び 設置台数 (水処理D系・管廊)

記号	名	種	設置台数	備考
●	誘導灯		12	初沈、エアタン、終沈から上屋への階段出口の誘導灯X3を含む
—	避難経路			

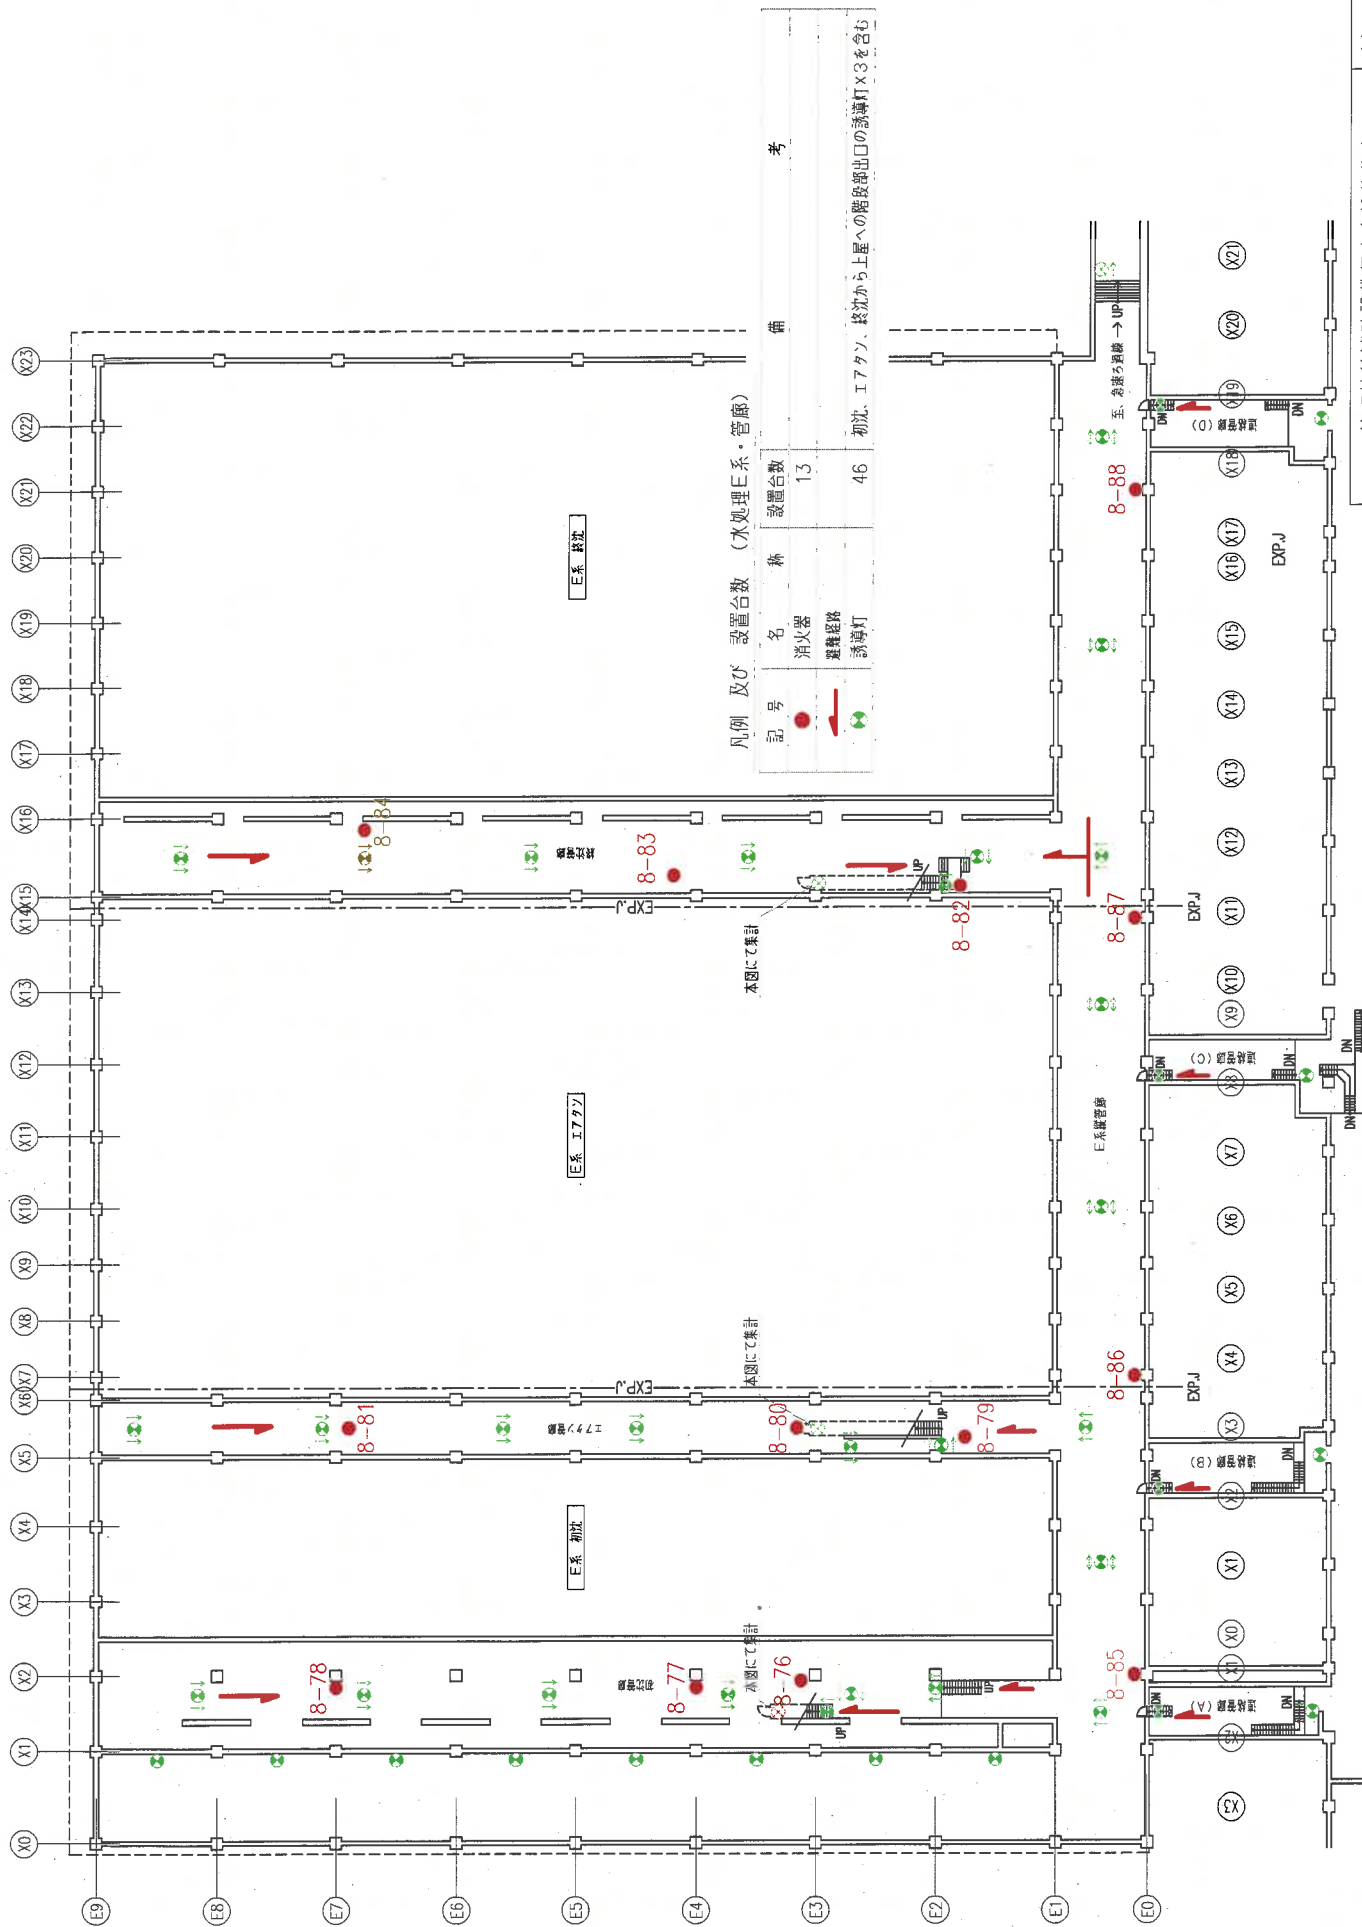

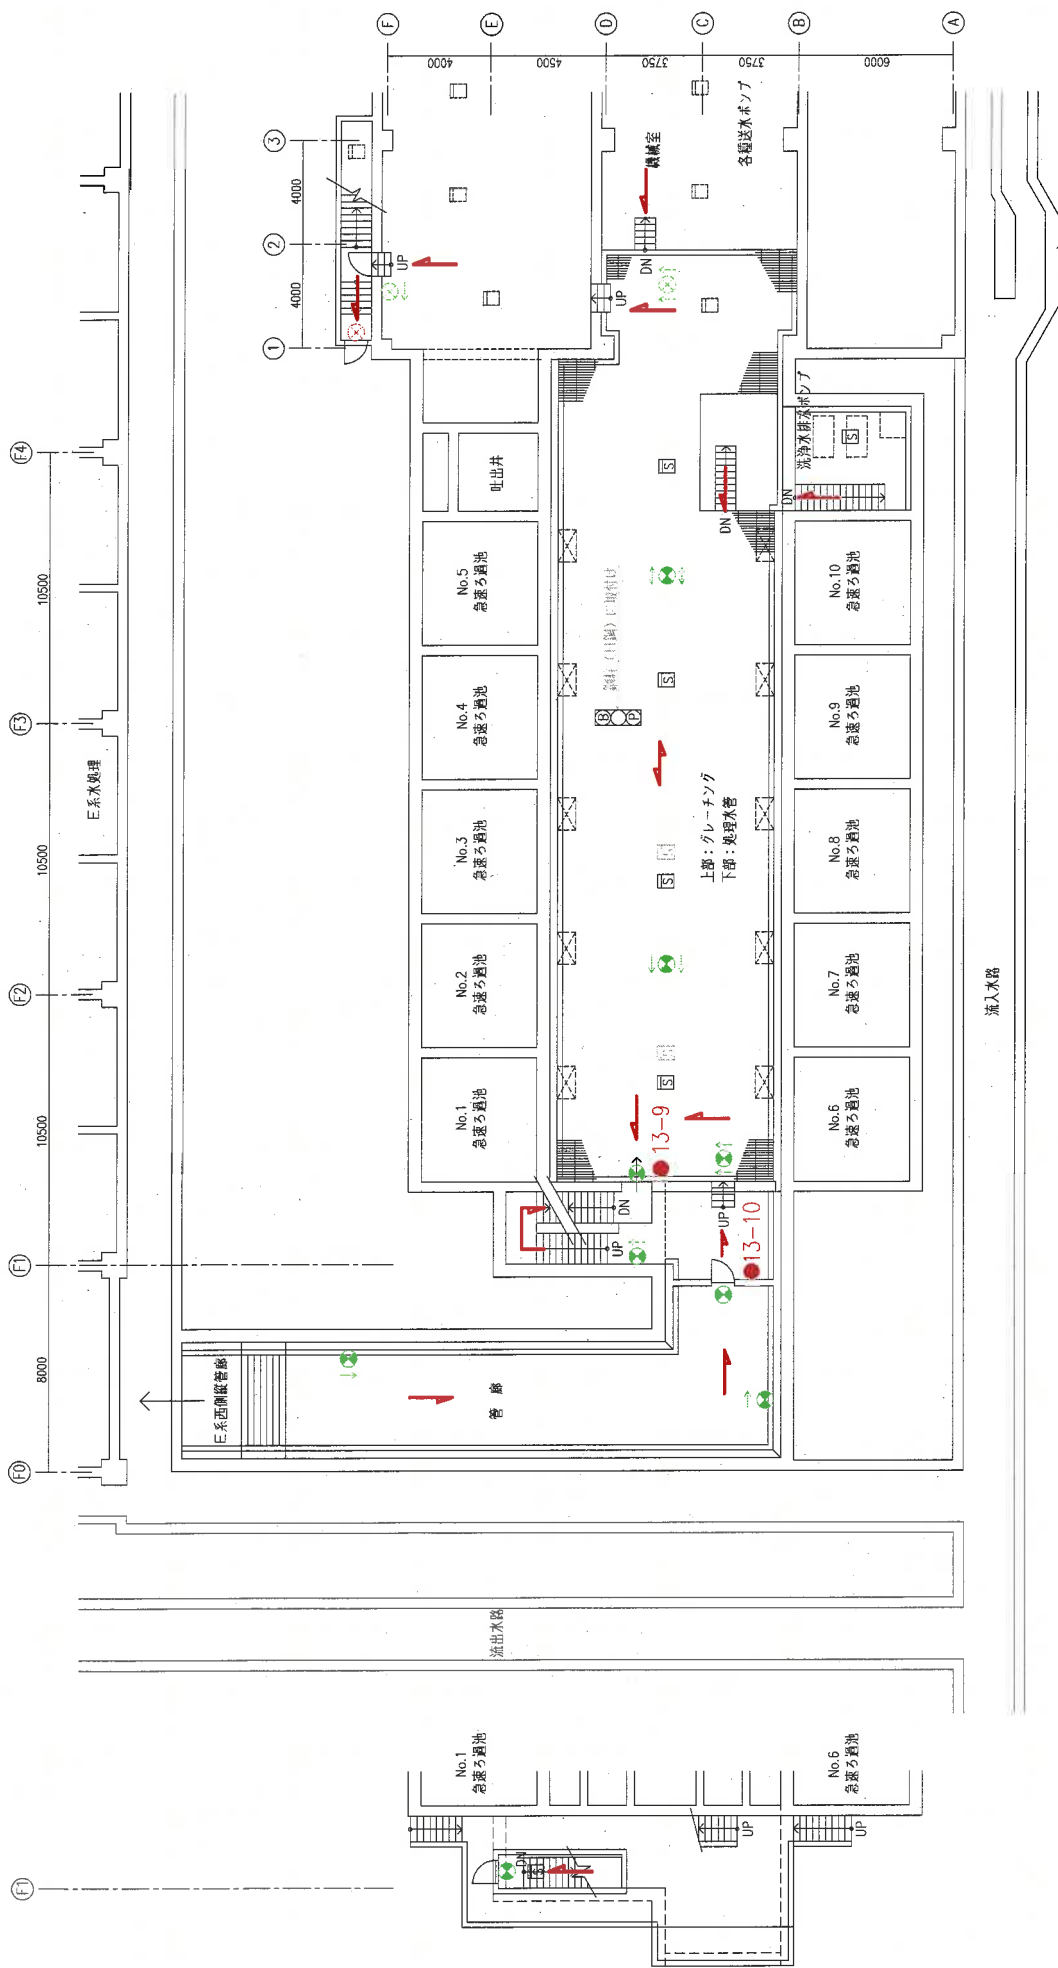

B1階入口・1階階段室部分

※ 1階にて集計


1系ろ過池B1階 平面図

ポンプ棟 B1階 平面図

(注記) 急速ろ過棟「凡例」及び「設置台数」については、43号図参照

管理棟等消防設備保守点検他業務

急速ろ過棟・1系ろ過池B1階 平面図

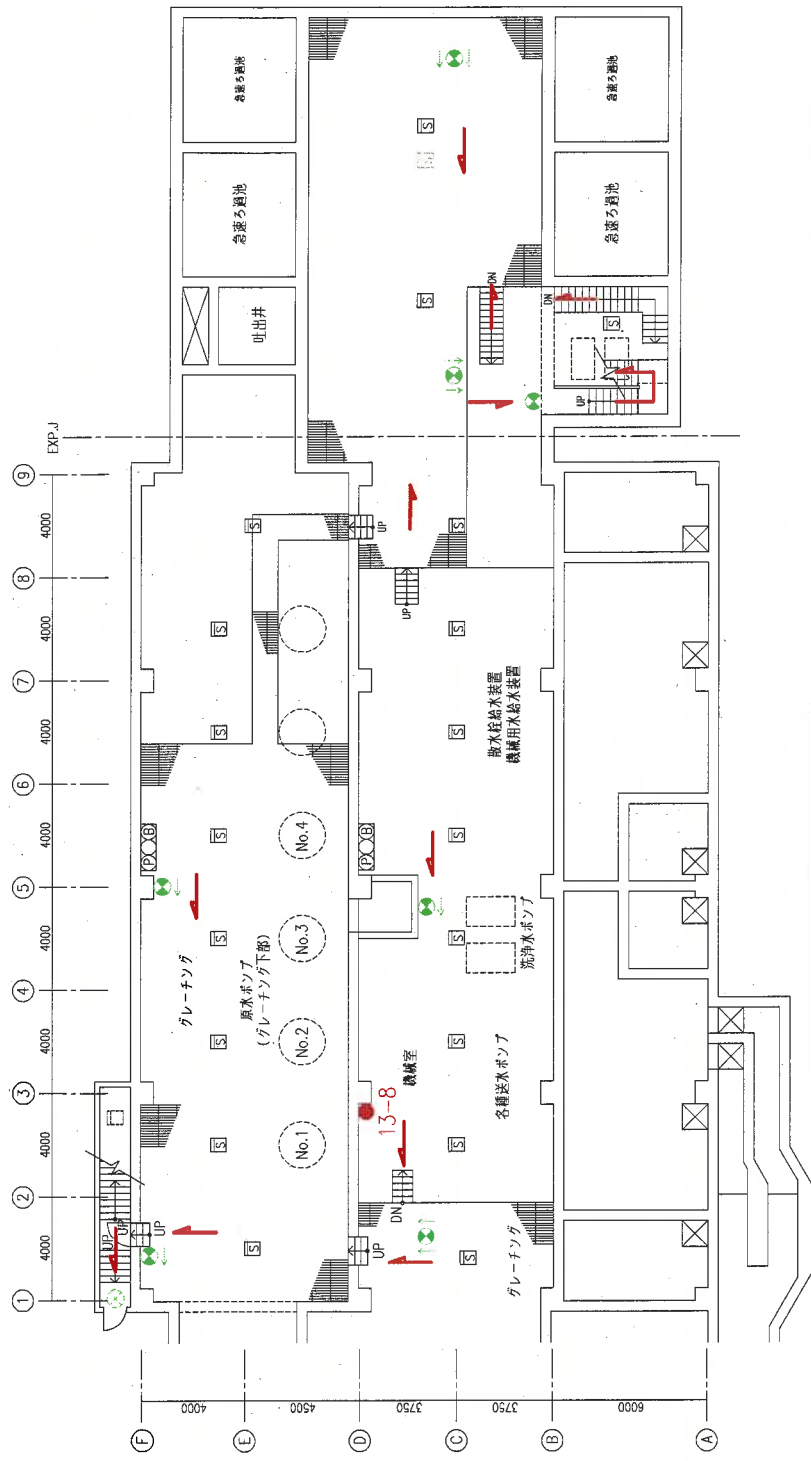

ポンプ棟 B1階 平面図

2系ろ過池 B1階 平面図

凡例 及び 設置台数 (急流る過池)

記号	名称	設置台数	備考
●	消火器	B1F 1F 2F 合計	
●	移動式大型粉末消火器	3 6 6 15	
●	消火器	1 1 2	
●	消火器	15 13 4 32	
●	消火器	27 14 18 59	
●	消火器	3 1 1 5	
●	消火器	1 1	


●	消火器	10型	
●	消火器	20型	
●	消火器	50型	
●	消火器	75型	
●	消火器	100型	
●	消火器	6型	

(注記) 名指排水ポンプは下記による。
1. B1F 集計: 1系ろ過池、ポンプ棟及び2系ろ過池B1Fの合計。
2. 1F 集計: ポンプ棟及び2系ろ過池1Fの合計。

消火器凡例

記号	種類	備考
●	粉末ABC消火器	10型
●	粉末ABC消火器	20型
●	粉末ABC消火器	50型
●	移動式粉末ABC消火設備	75型
●	粉末ABC消火器	100型
●	泡消火器	6型


(注記) 番号:マジックにて記載の整理番号

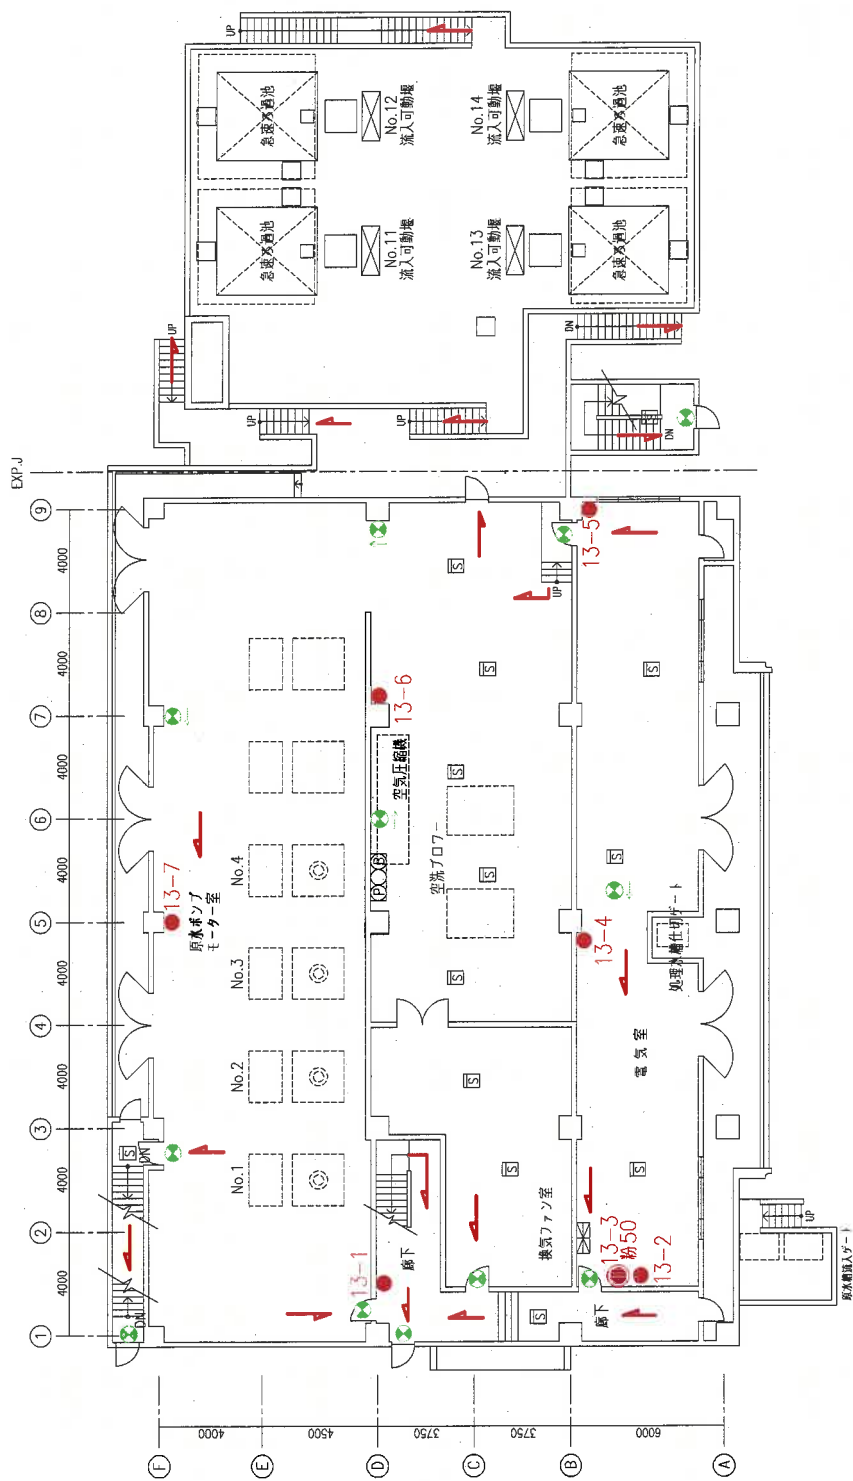

ポンプ棟 1階 平面図


2系ろ過池 1階 平面図

(注記) 急速ろ過棟「凡例 及び 設置台数」については、43号図参照

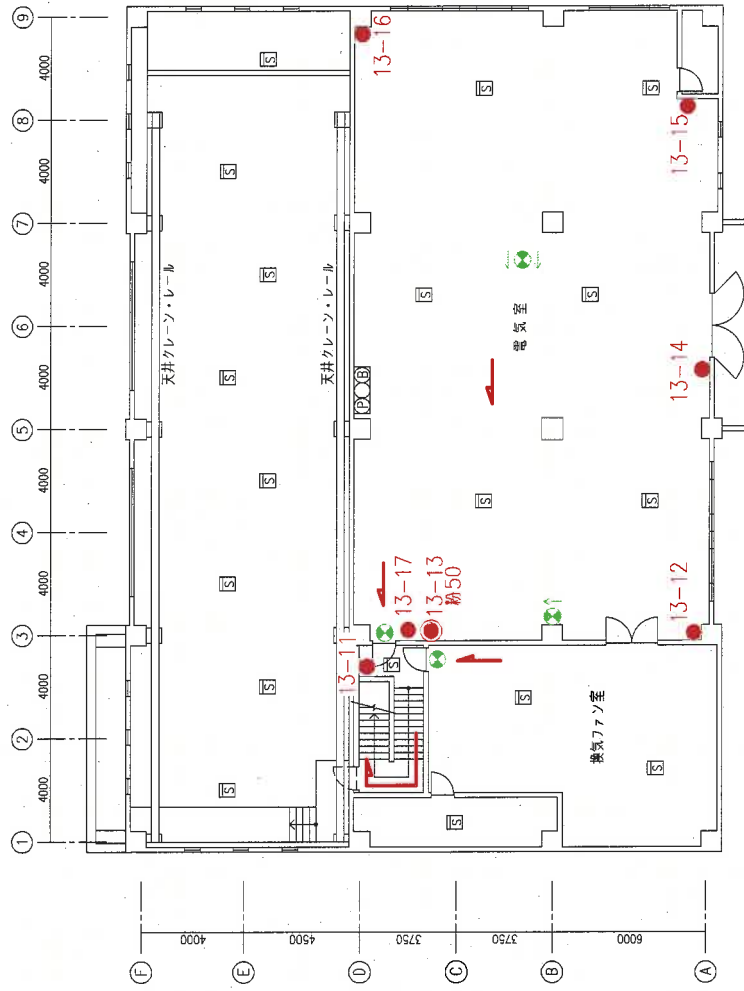

ポンプ棟 2階 平面図

(注記) 急遽ろ過棟「凡例 及び 設置台数」については、43号図参照

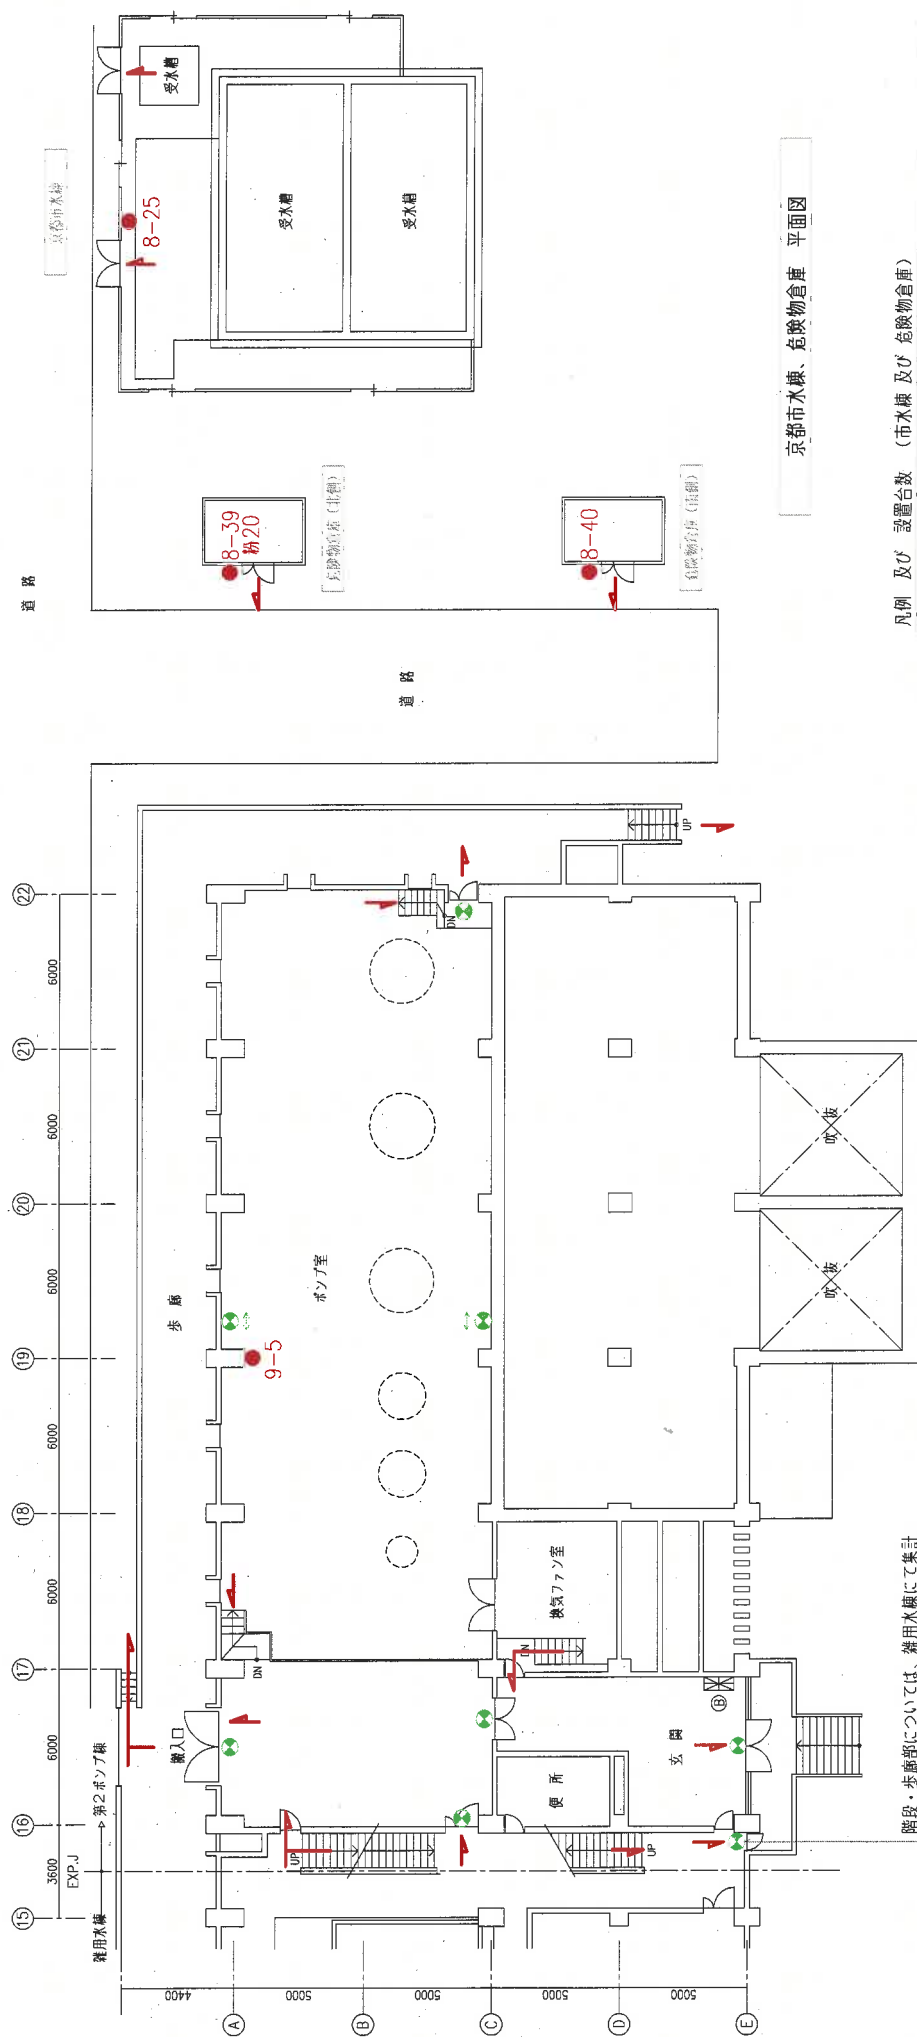


第2ポンプ棟 1階 平面図

凡例 及び 設置台数 (市水棟 及び 危険物倉庫)


記号	名称	市水棟	危険物倉庫	合計	備考
●	消火器	1	2	3	
→	避難経路				

京都市水棟、危険物倉庫 平面図

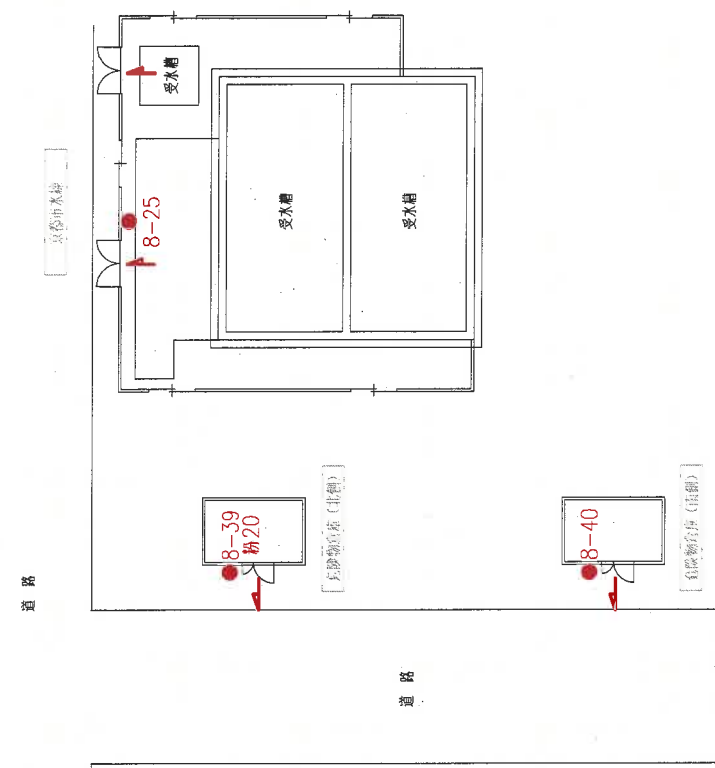

(注記) 番号：マジックにて記載の整理番号


(注記) 第2ポンプ棟「凡例 及び 設置台数」については、第2ポンプ棟2階平面図参照

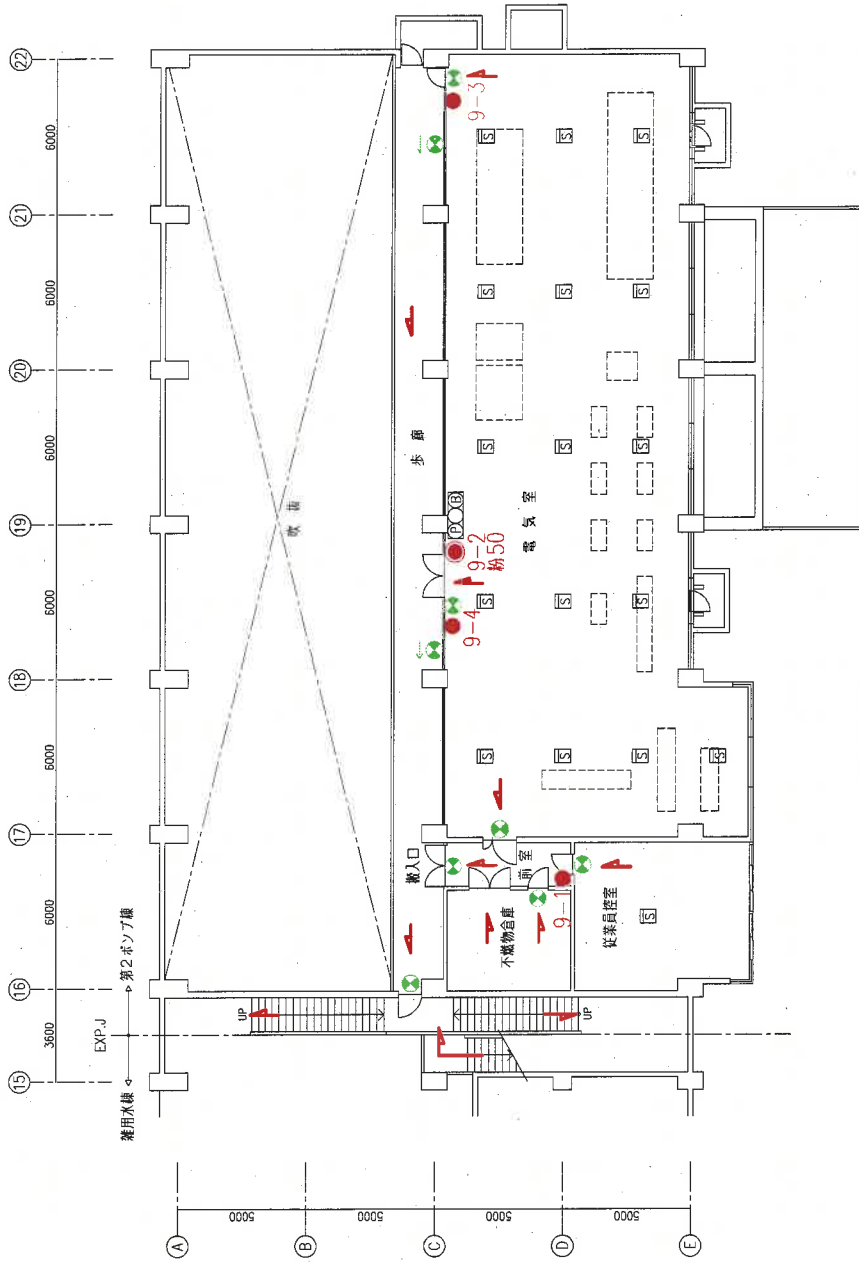

凡例 及び 設置台数 (第2ポンプ棟)

記号	名称	設置台数	備考
●	消火器	1F 1	
●	移動式大型粉末消火器	2F 3	
●	誘導灯	合計 4	
●	避難経路	1 1	
●	避難経路	7 9	
●	避難経路	16 16	
●	自動火災報知設備		
●	煙感知器	17 17	
●	発信機		
●	表示灯		
●	警報ベル	1 1	
●	総合盤	1 1	
●	自火報受信機	1 1	

(注記) 番号：マジックにて記載の整理番号

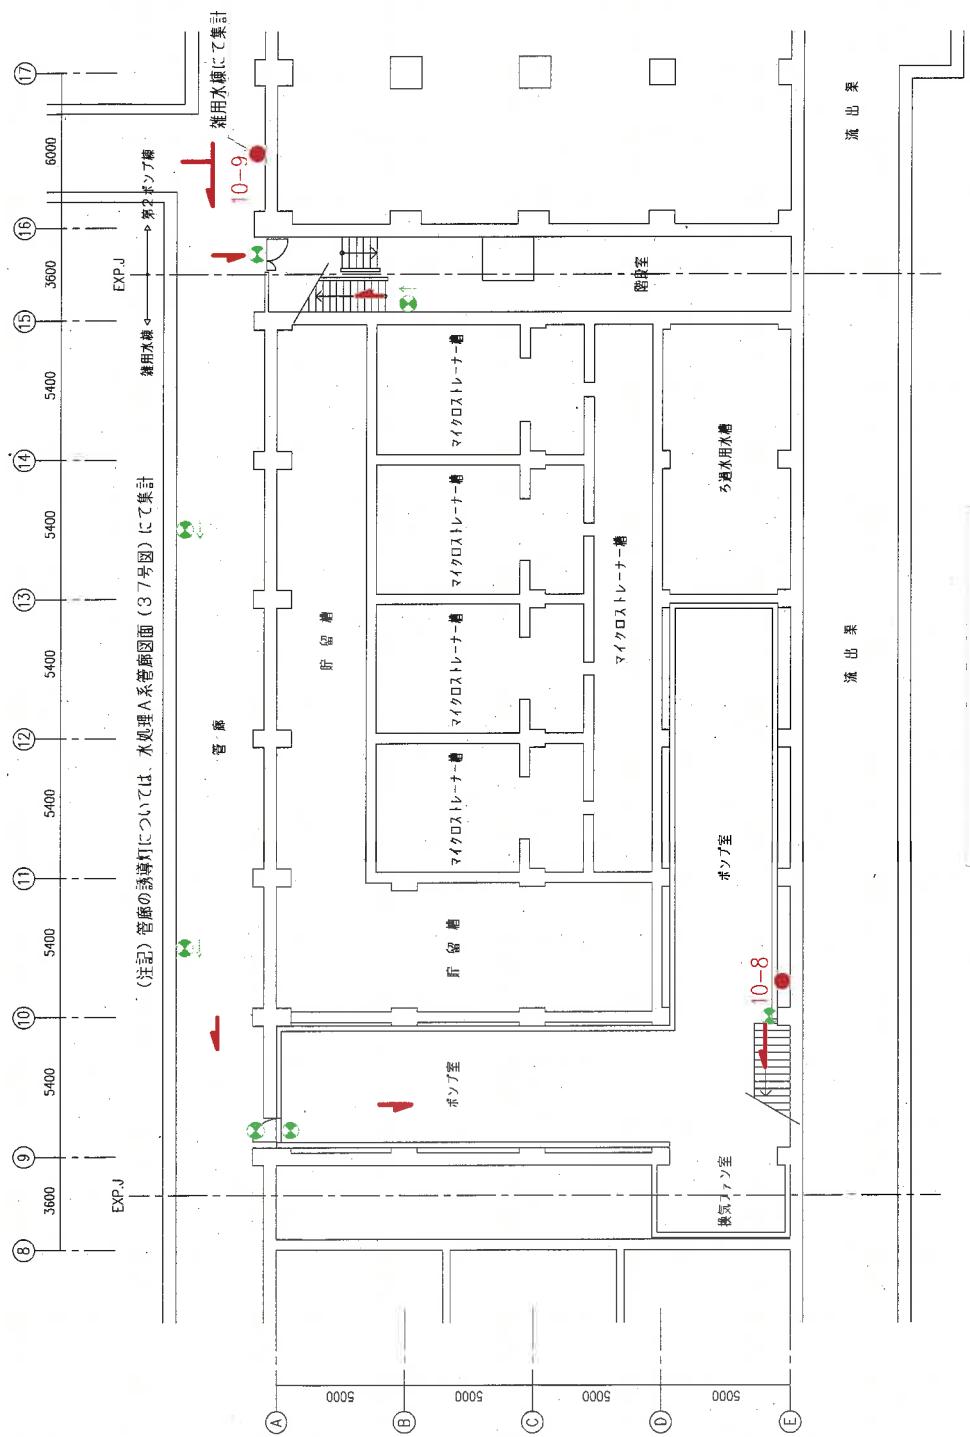

雑用水棟B2階 平面図



消火器凡例

記号	種別	備考
● 番号	粉末ABC消火器 10型	
● 番号	粉末ABC消火器 20型	
● 番号	粉末ABC消火器 50型	
● 番号	移動式粉末ABC消火設備 75型	
● 番号	粉末ABC消火器 100型	
● 番号	泡消火器 6型	


凡例及び設置台数 (雑用水棟)

記号	名称	設置台数				備考
		B2F	B1F	1F	2F	合計
●	消火器	2	2	5	1	10
●	誘導灯	3	1	10	0	14
—	避難経路					

(注記) 番号：マジックにて記載の整理番号

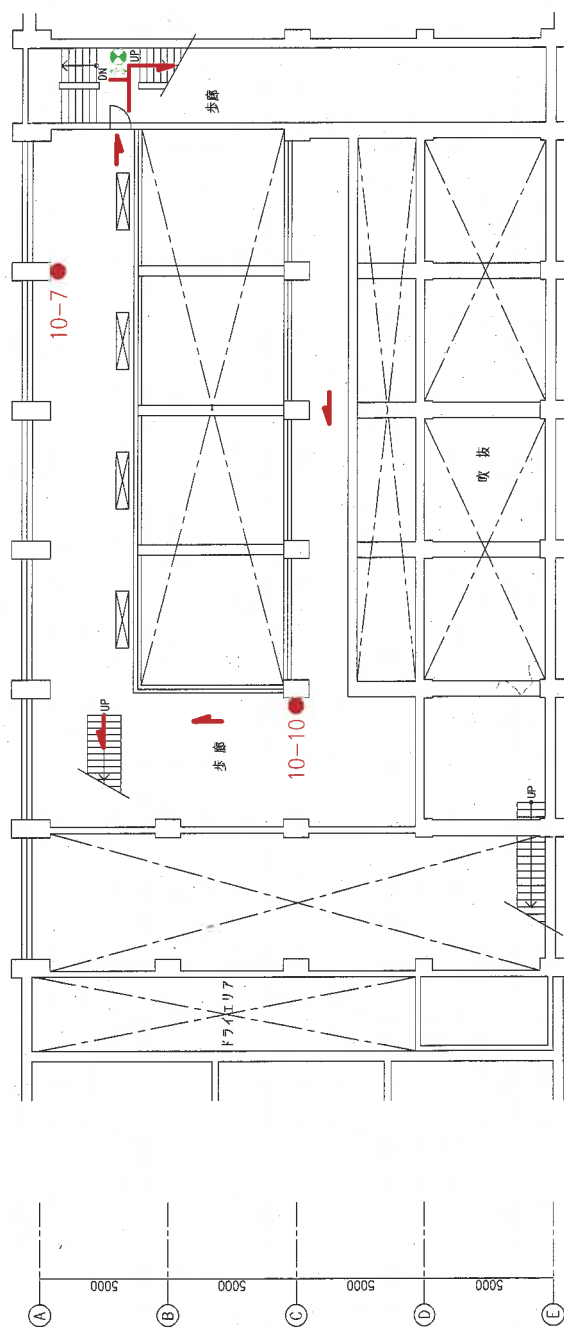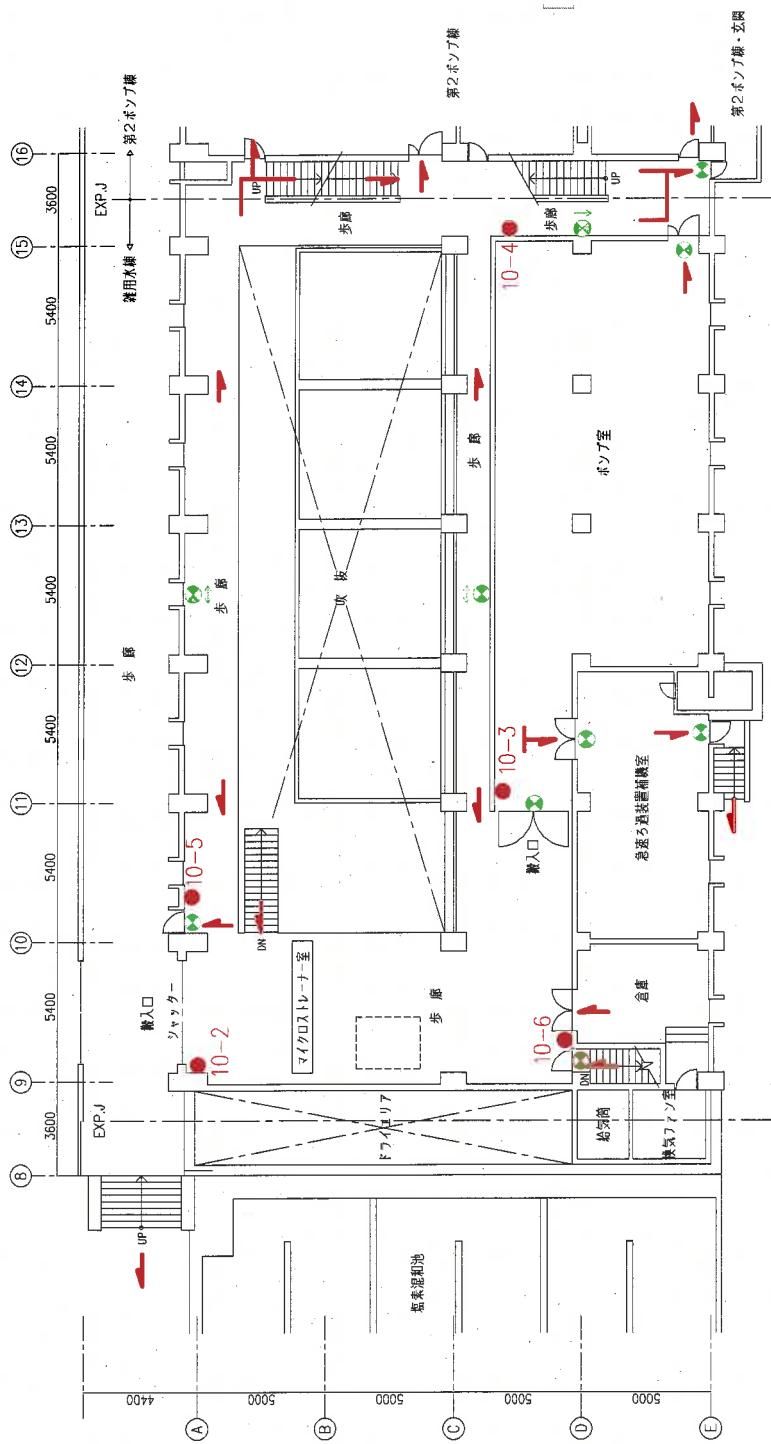


(注記) 1. 第2ポンプ棟創の階段及び歩廊部分については雑用水棟側にて集計。
2. 雑用水棟「凡例及び設置台数」については、48号図参照

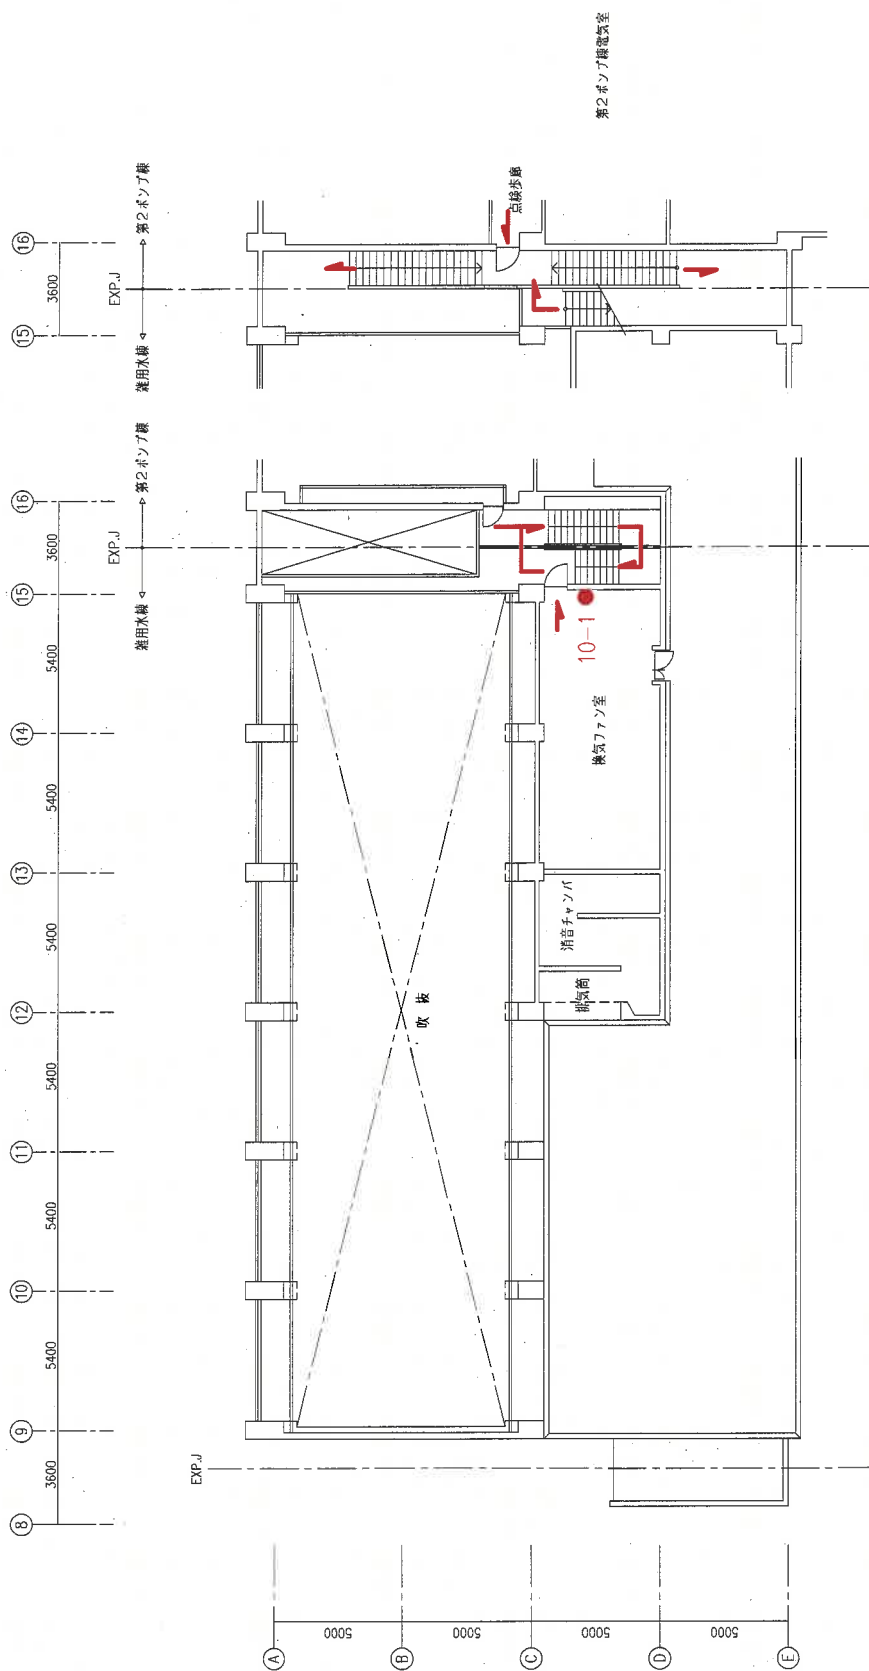


雑用水棟2階 平面図

(注記) 雑用水棟「凡例及び設置台数」については、48号図参照

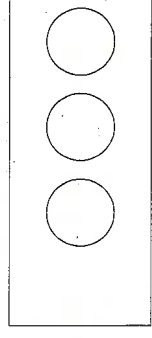


移式式砂ろ器設備

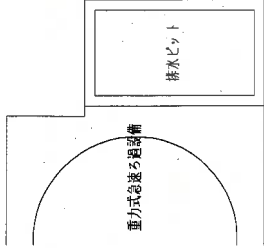

重力式砂ろ器設備

排水ピット

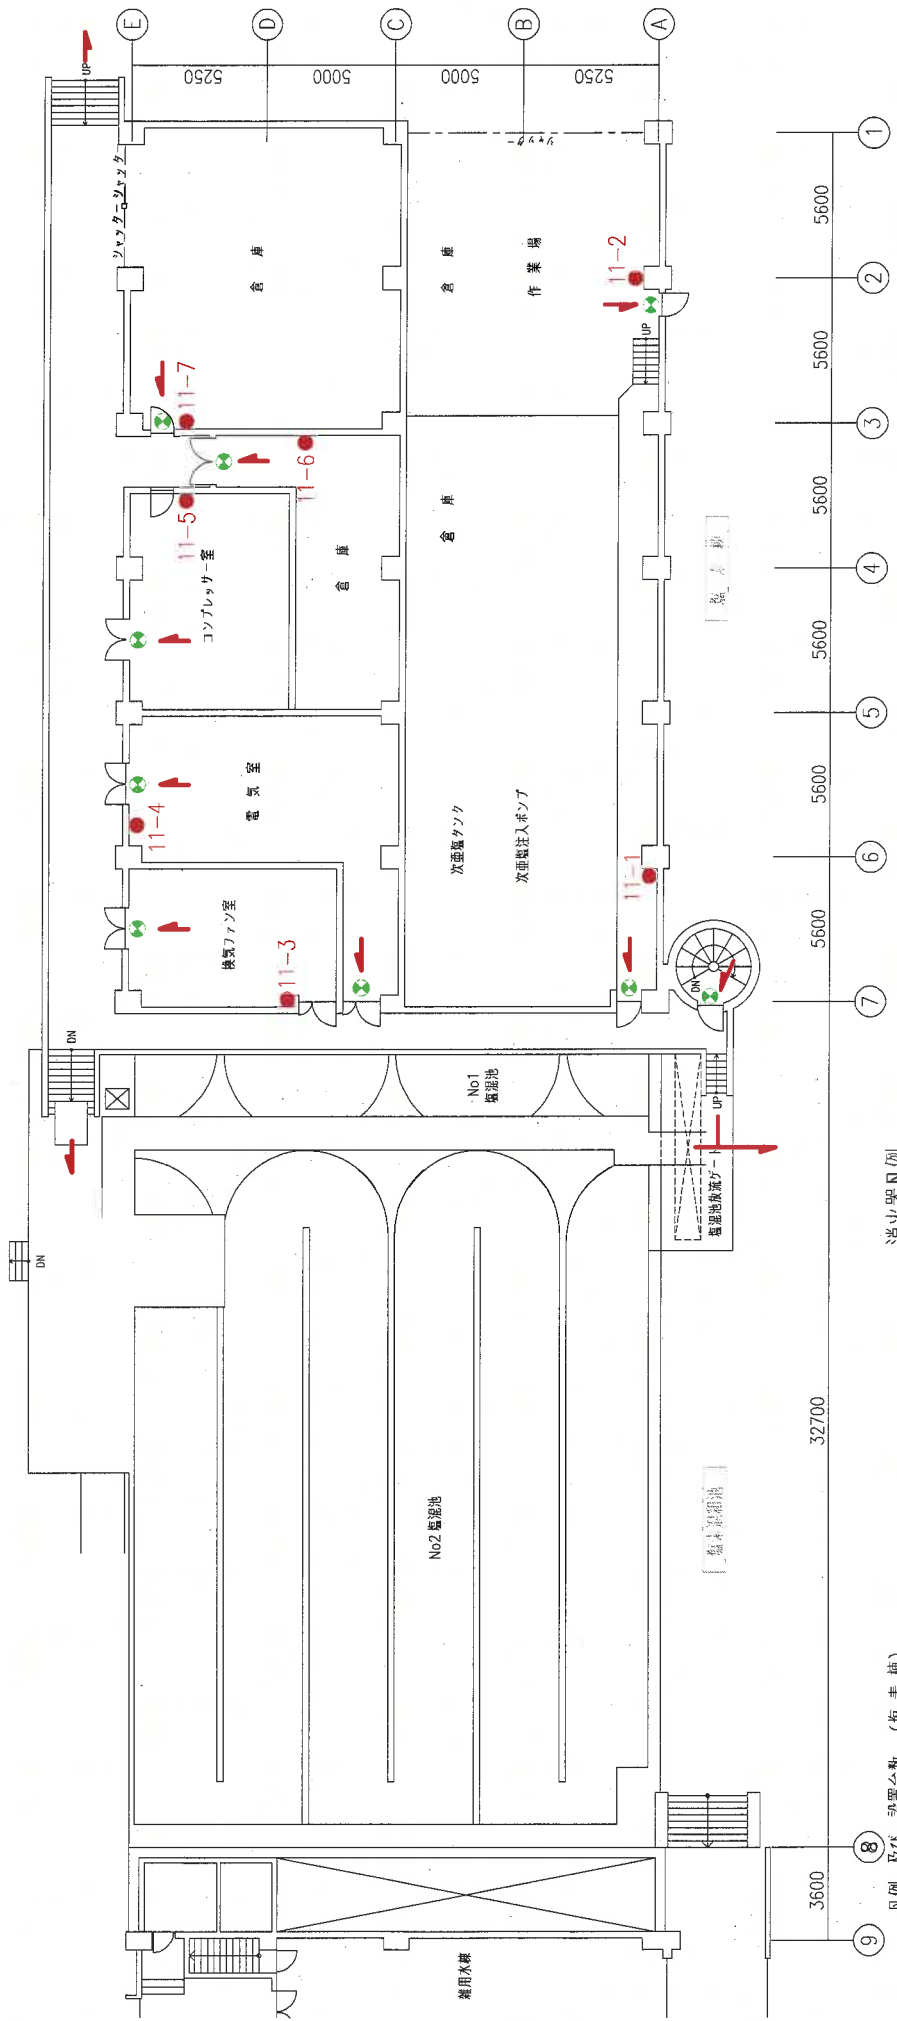


消火器凡例

記号	種別	備考
●	粉末ABC消火器 10型	


記号	名	設置台数	備考
●	消火器	7	
●	誘導灯	9	
—	避難経路		

(注記) 番号：マジックにて記載の整理番号

管理棟等消防設備保守点検他業務
塩素棟 平面図

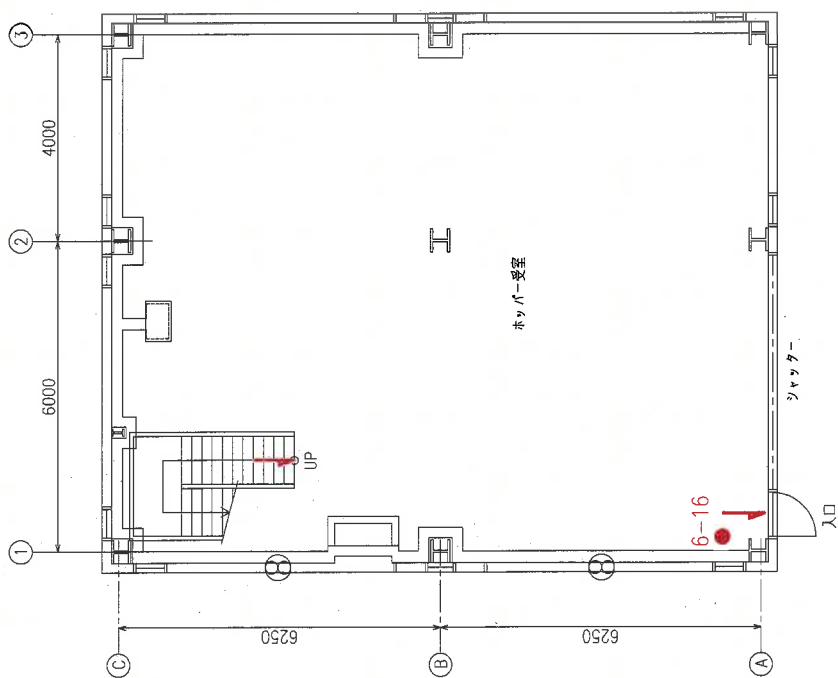


し渣処理棟 1 階 平面図

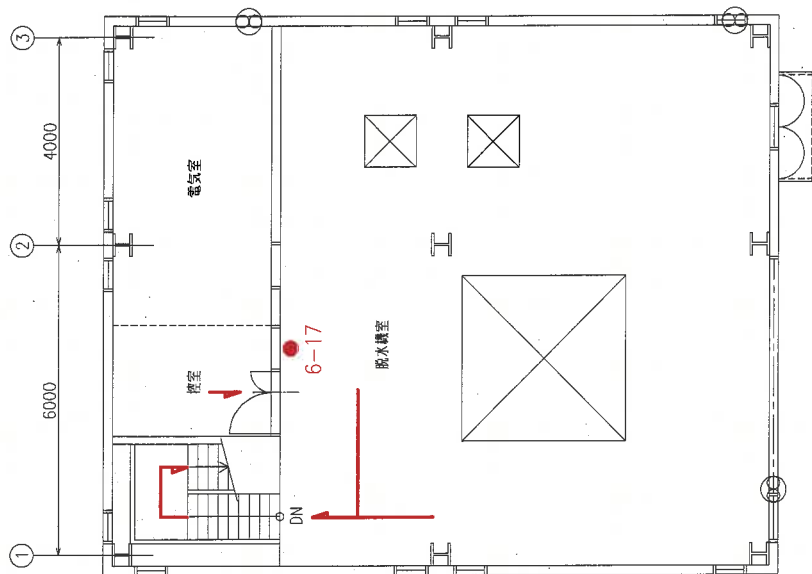

し渣処理棟 2 階 平面図


凡例 及び 設置台数 (し渣処理棟)

記号	名	称	設置台数	備	考
	消火器		2		
	避難経路				

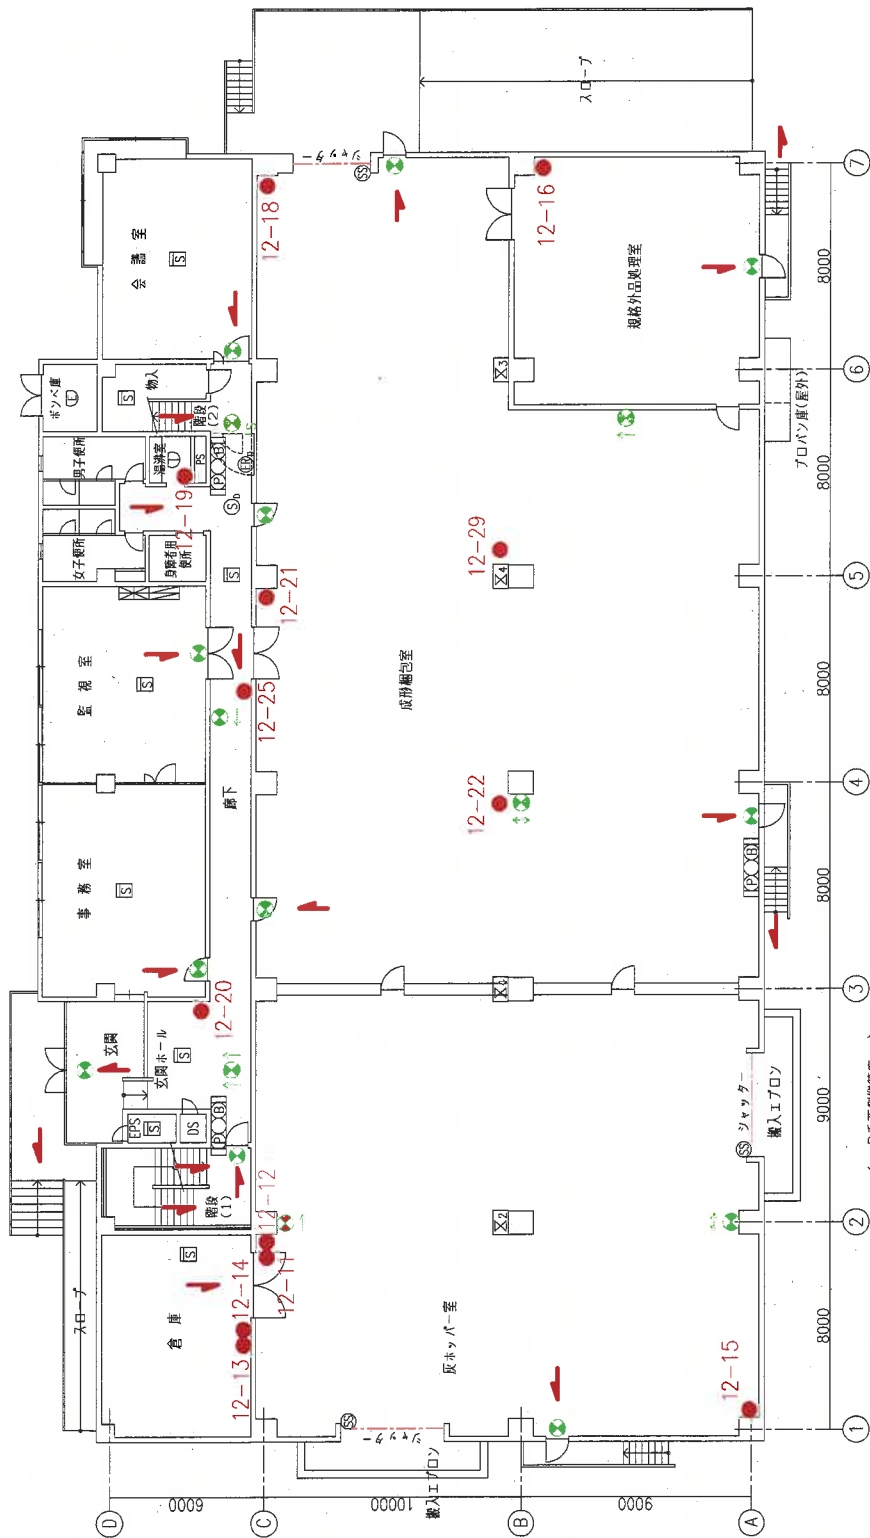


焼成炉棟1階 平面図 1:200


(注記)「凡例及び設置台数」については2階平面図参照

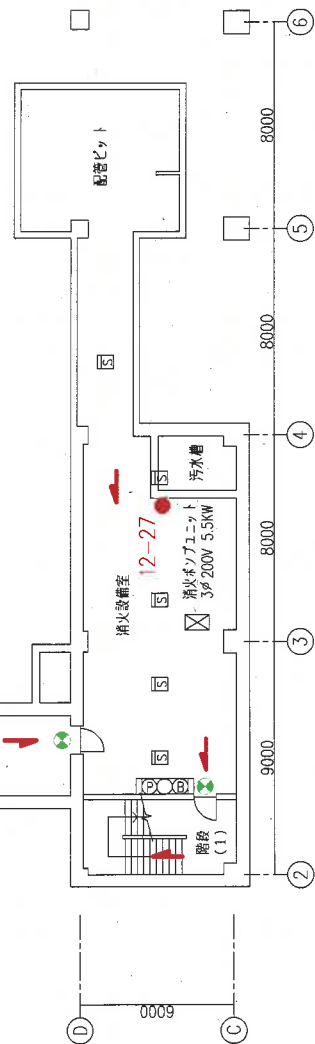


焼成炉棟B1階 平面図 1:200

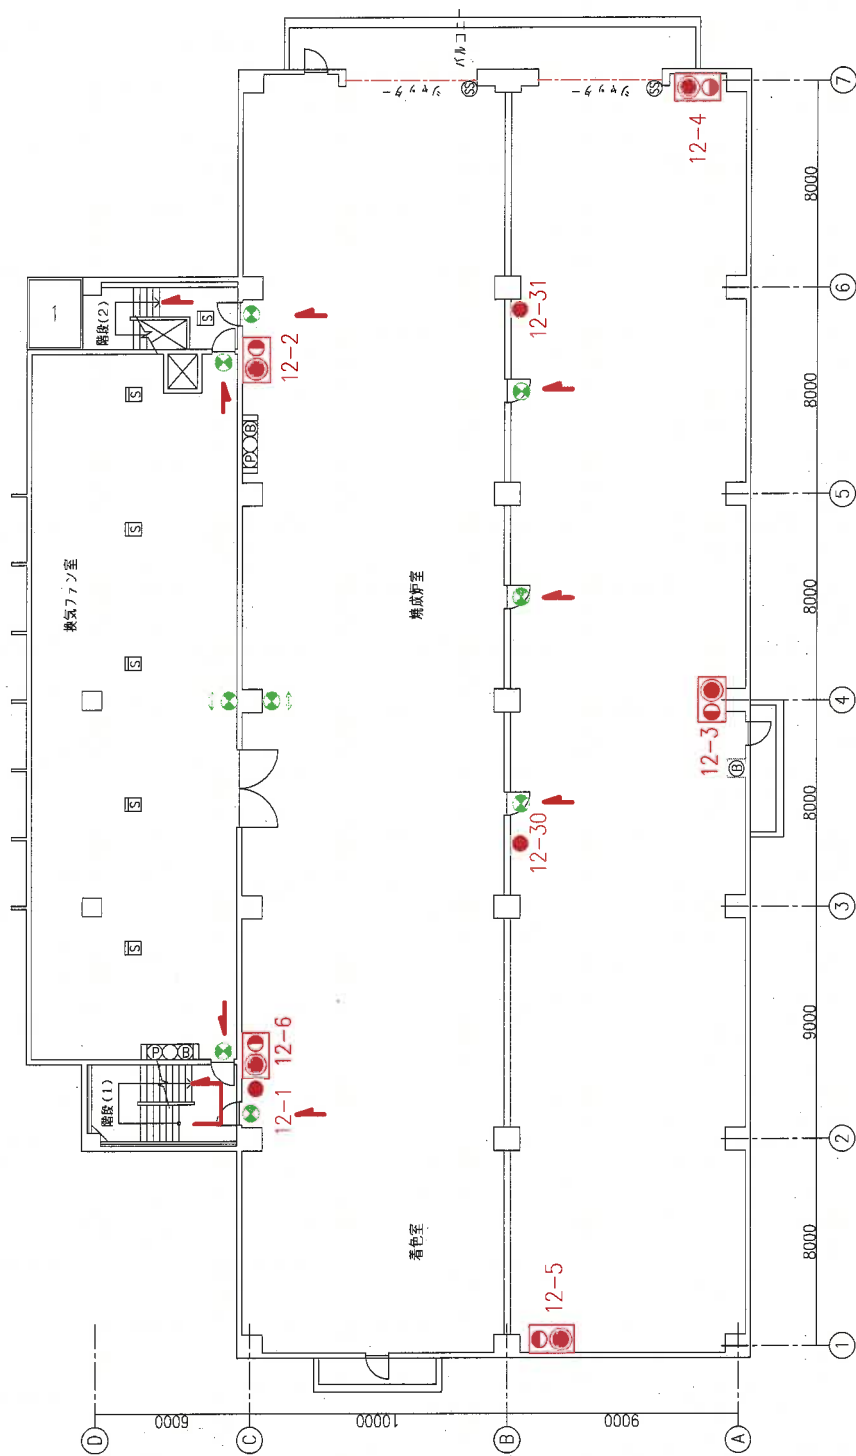

（注記）「凡例及び設置台数」については2階平面図参照

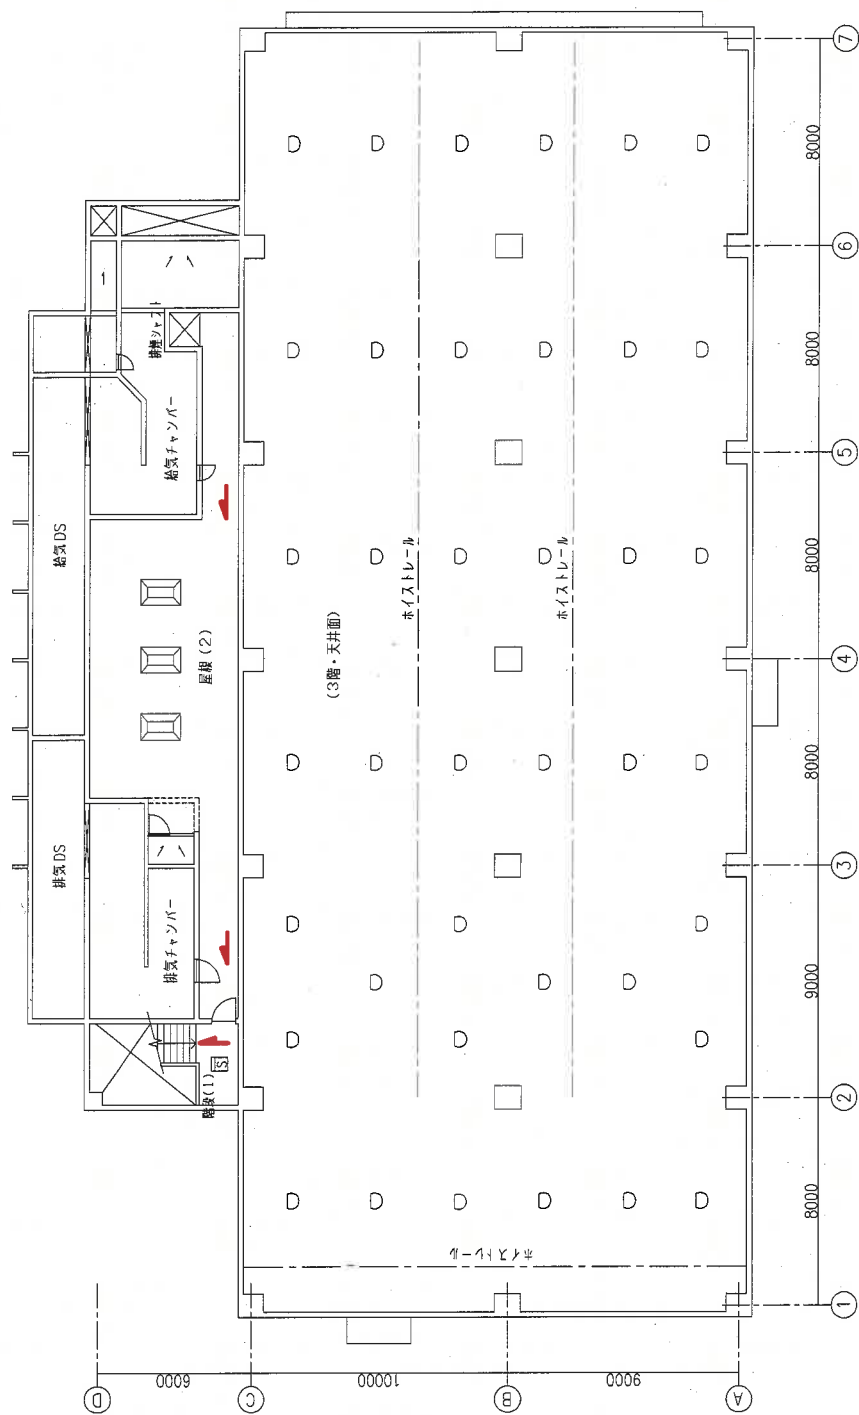


(注記)「凡例及び設置台数」については2階平面図参照

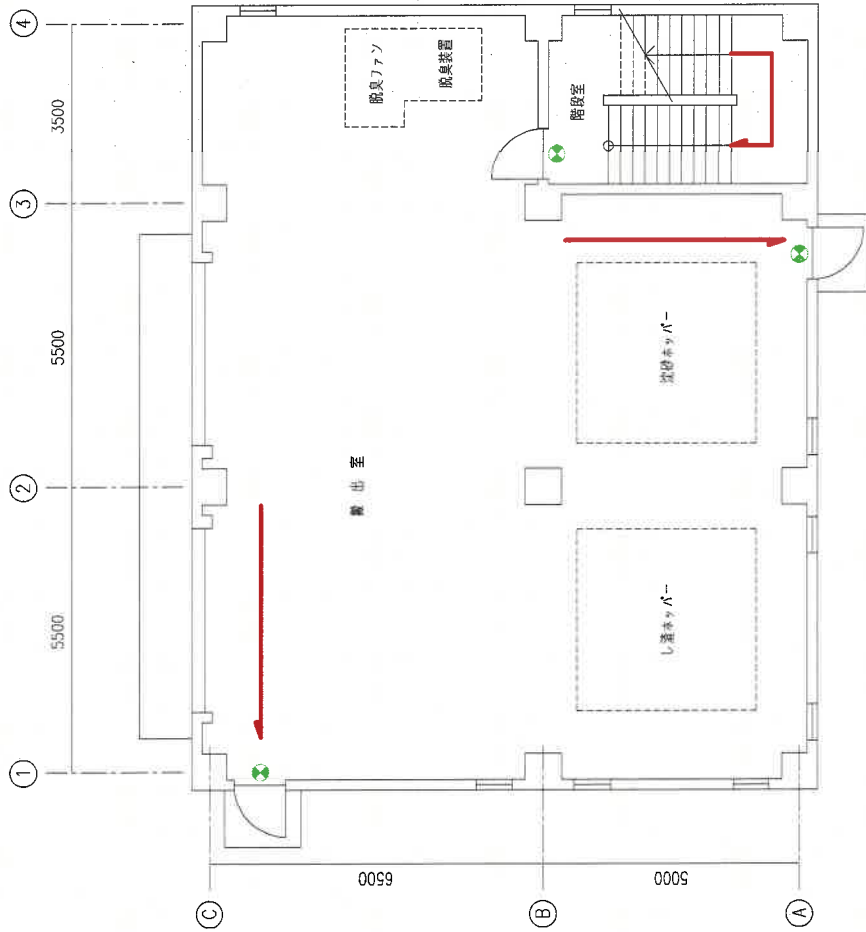

沈砂・し溜処理棟1階 平面図

凡例 及び 設置台数 (沈砂・し溜処理棟)

記号	名	種	設置台数	備	考
●	消火器		1		
●	誘導灯		6		
→	避難経路				

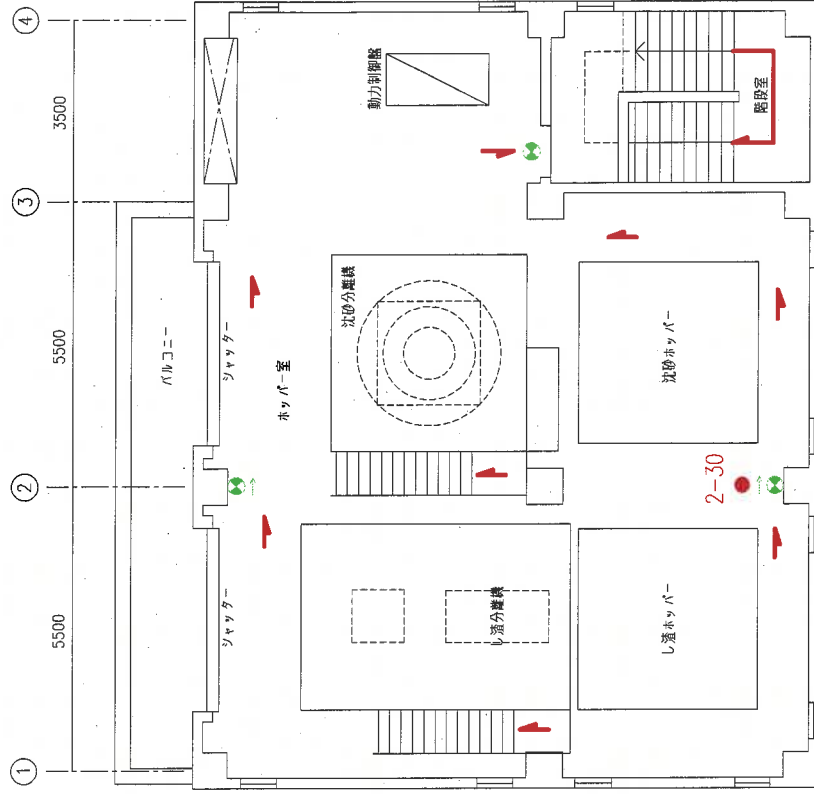

沈砂・し溜処理棟2階 平面図

消火器凡例

記号	種	別	備	考
●	粉末ABC消火器	10型		
●	粉末ABC消火器	20型		
●	粉末ABC消火器	50型		
●	移動式粉末ABC消火設備	75型		
●	粉末ABC消火器	100型		
●	泡消火器	6型		

(注記) 番号: マジックにて記載の整理番号