



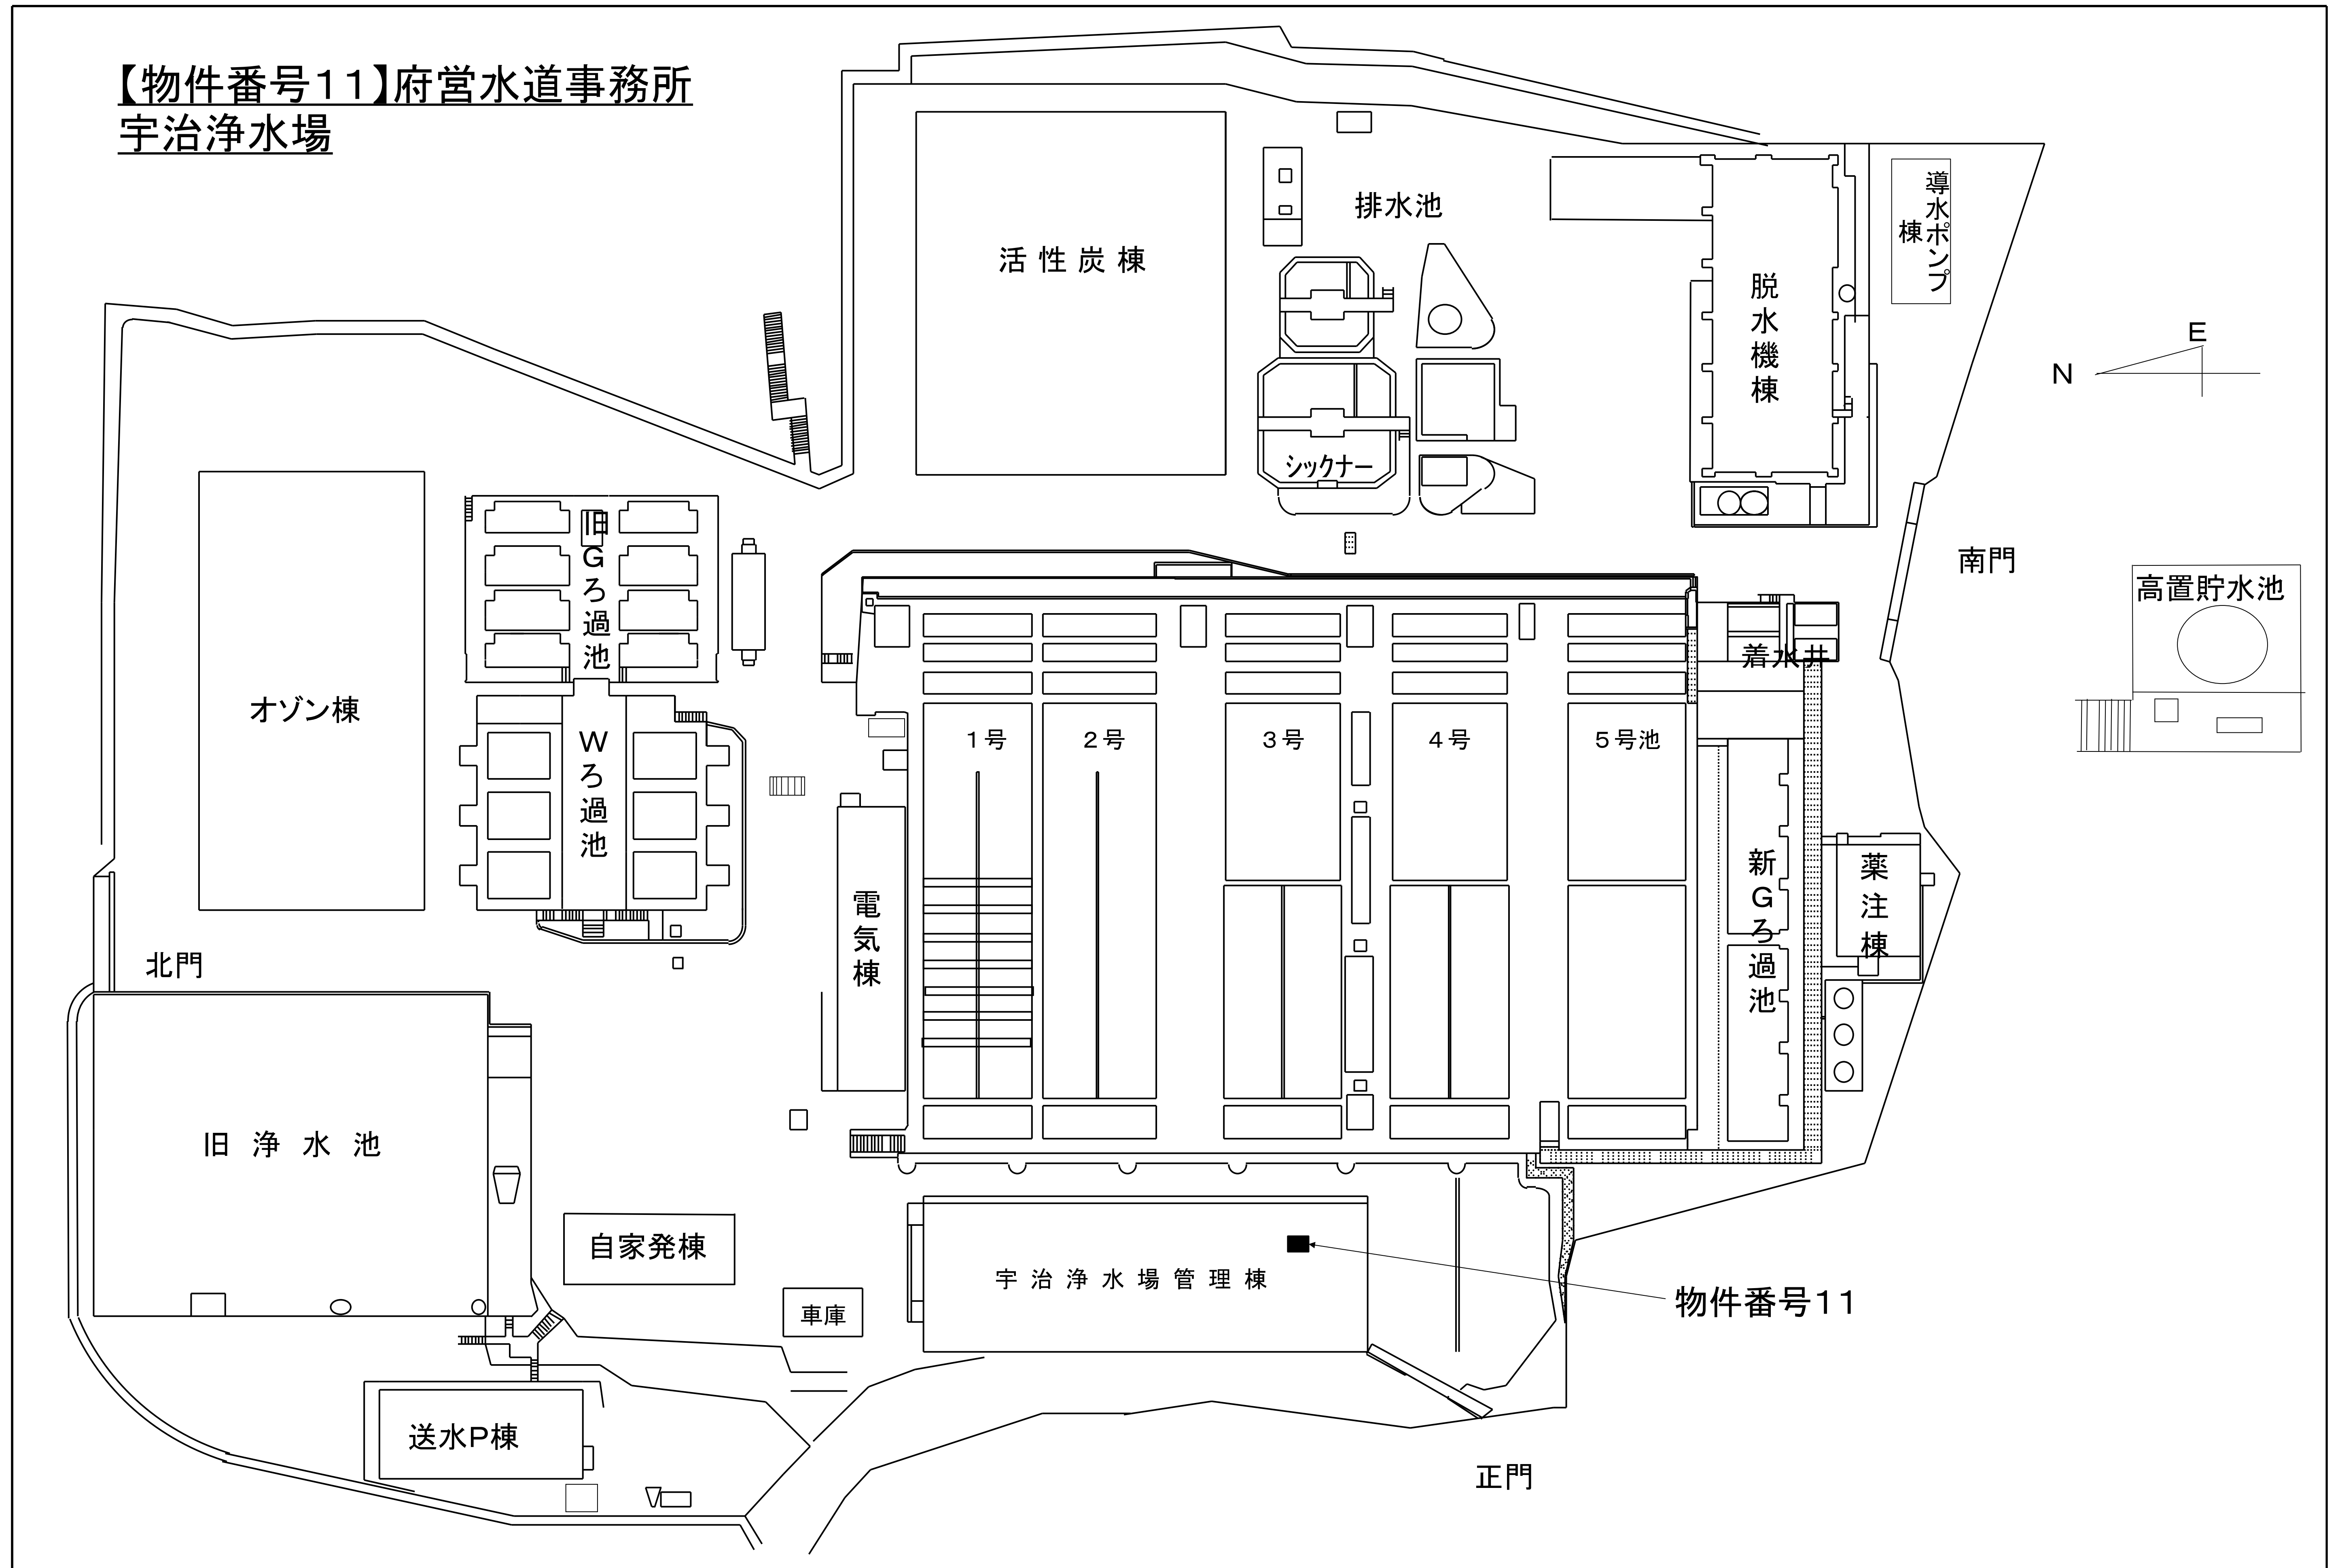

【物件番号11】府営水道事務所
宇治浄水場

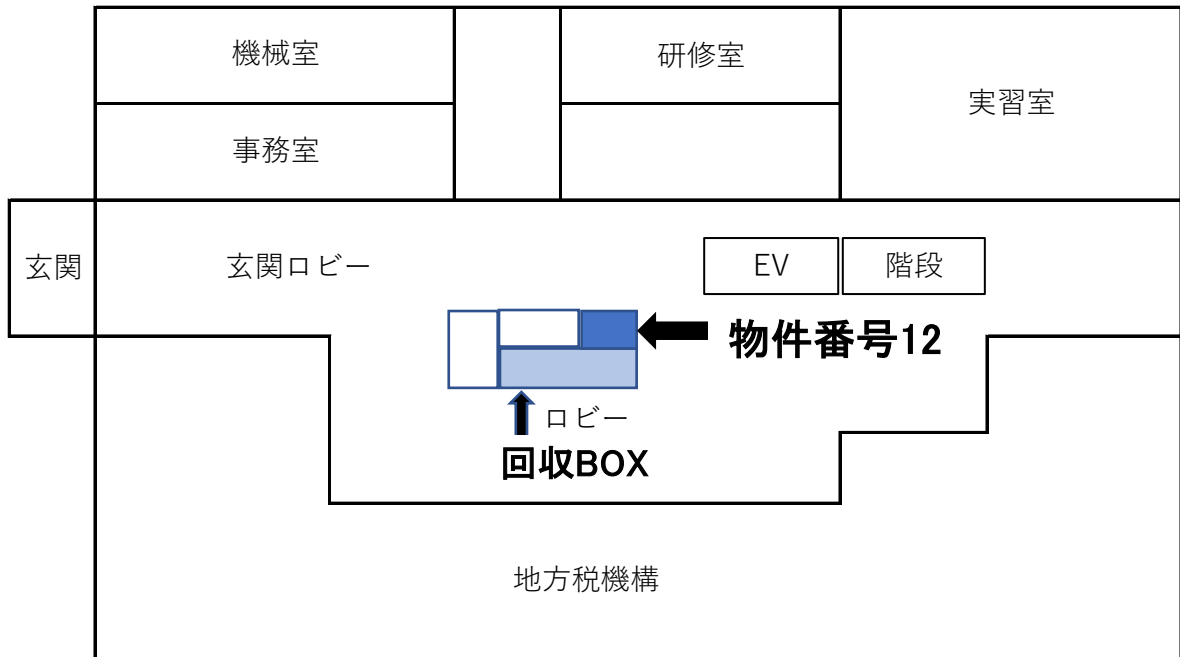


【物件番号12】 京都府立城南勤労者福祉会館





-  自動販売機設置場所
-  回収BOX

【物件番号13】 城陽警察署

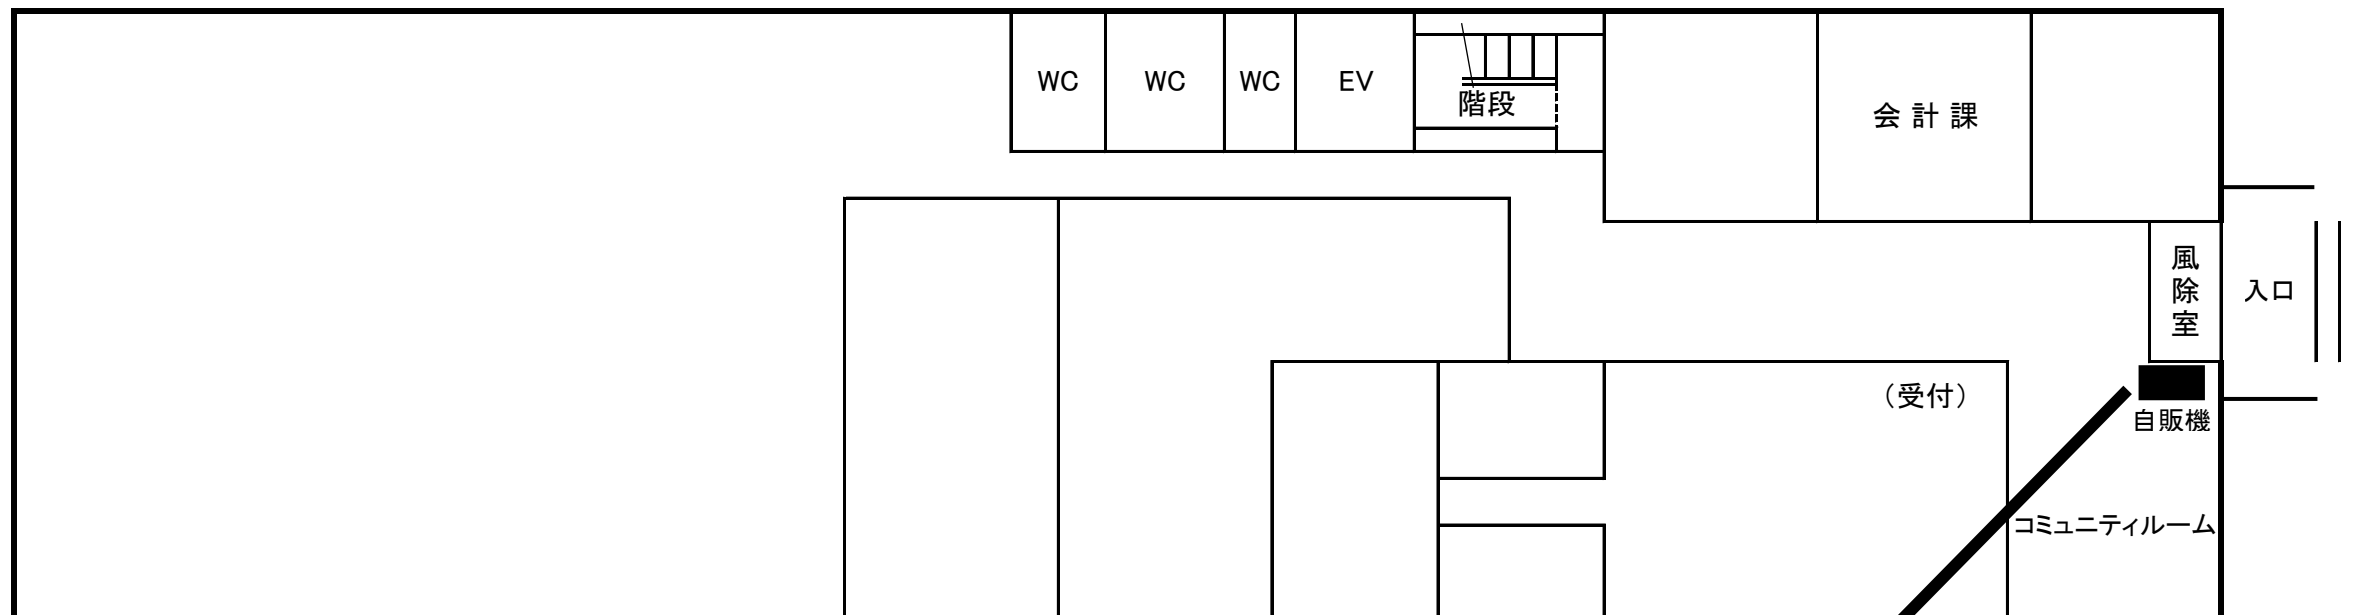

(1階)

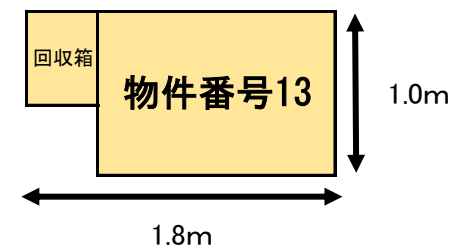

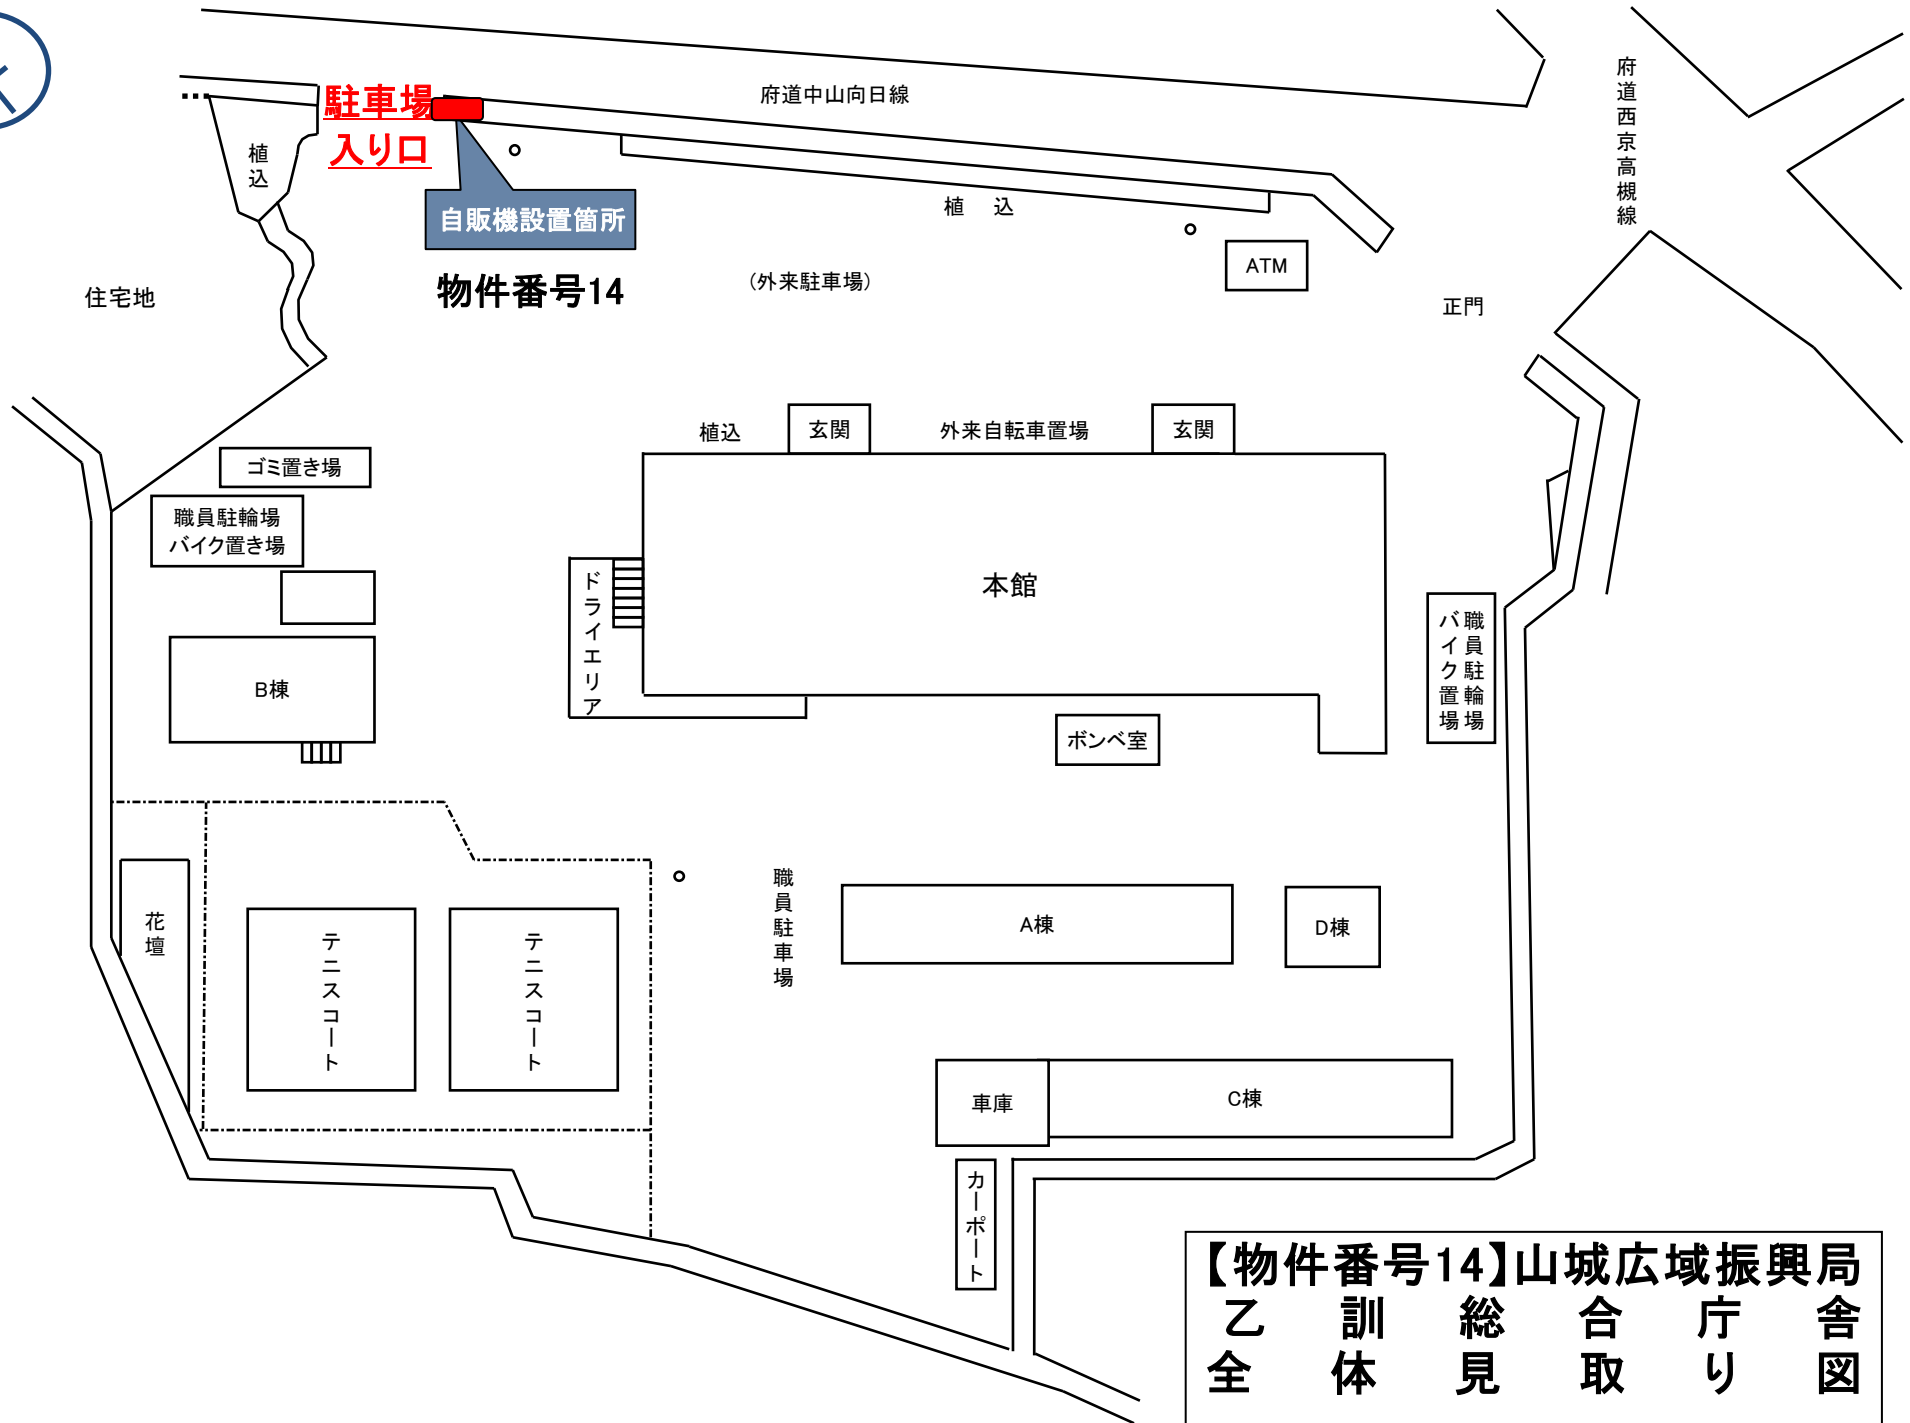

駐車場
入口

自販機設置箇所

物件番号14

府道中山向日線

府道西京高槻線

住宅地

正門

(外来駐車場)

ATM

ゴミ置き場

職員駐輪場
バイク置き場

B棟

ドライバー
エリア

本館

ポンペ室

職員駐輪場
バイク置き場

花壇

テニス
コート

テニス
コート

職員駐
車場

A棟

D棟


車庫

C棟

カー
ポート


【物件番号14】山城広域振興局
乙訓総合庁舎
全体見取り図

【物件番号15】京都府立西乙訓高等学校

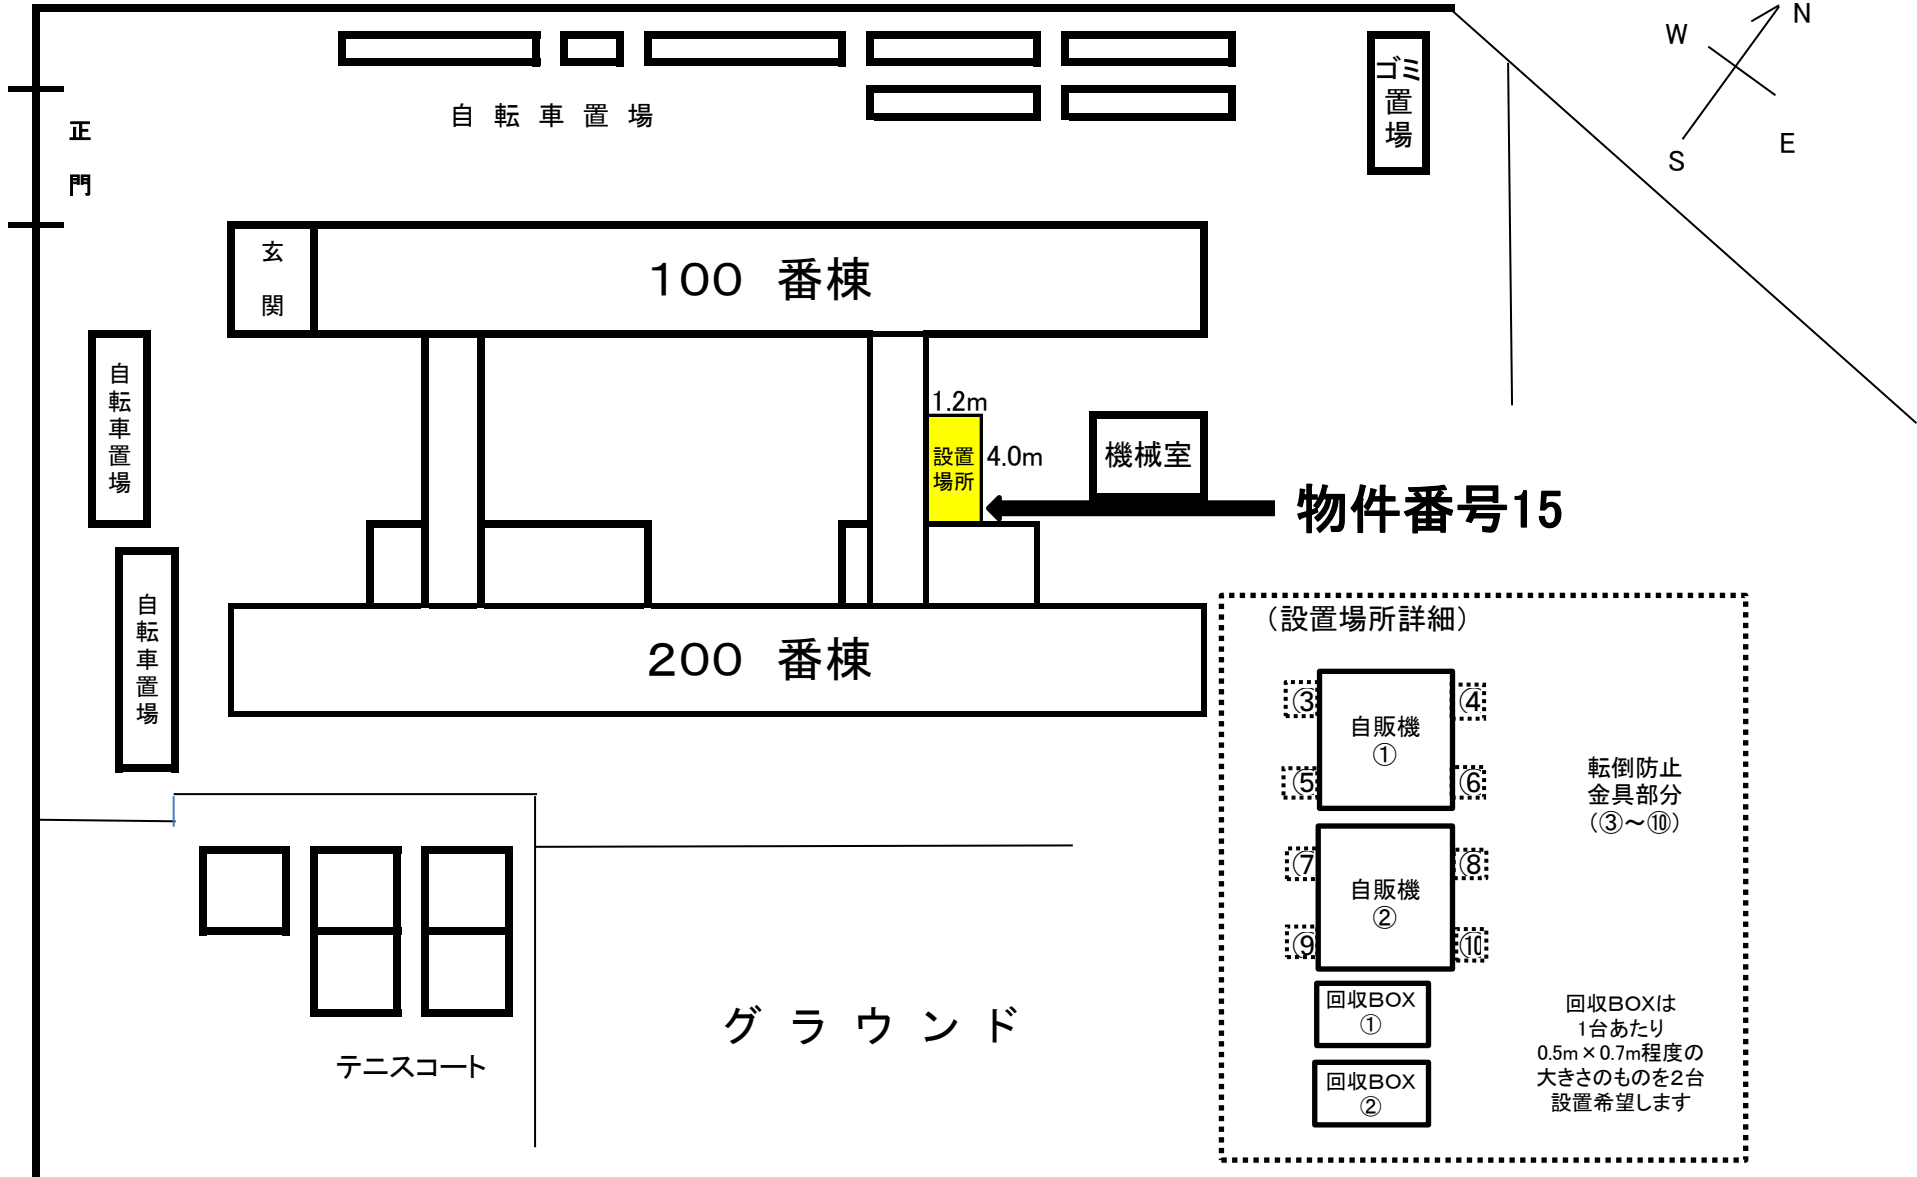

物件番号15

(設置場所詳細)

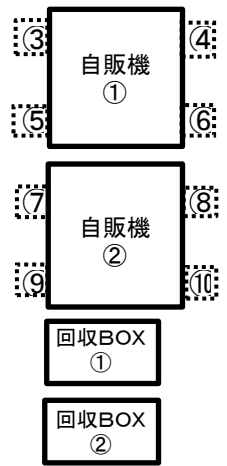


転倒防止
金具部分
(③~⑩)

回収BOXは
1台あたり
0.5m×0.7m程度の
大きさのものを2台
設置希望します

グラウンド


テニスコート

【物件番号16】田辺総合庁舎

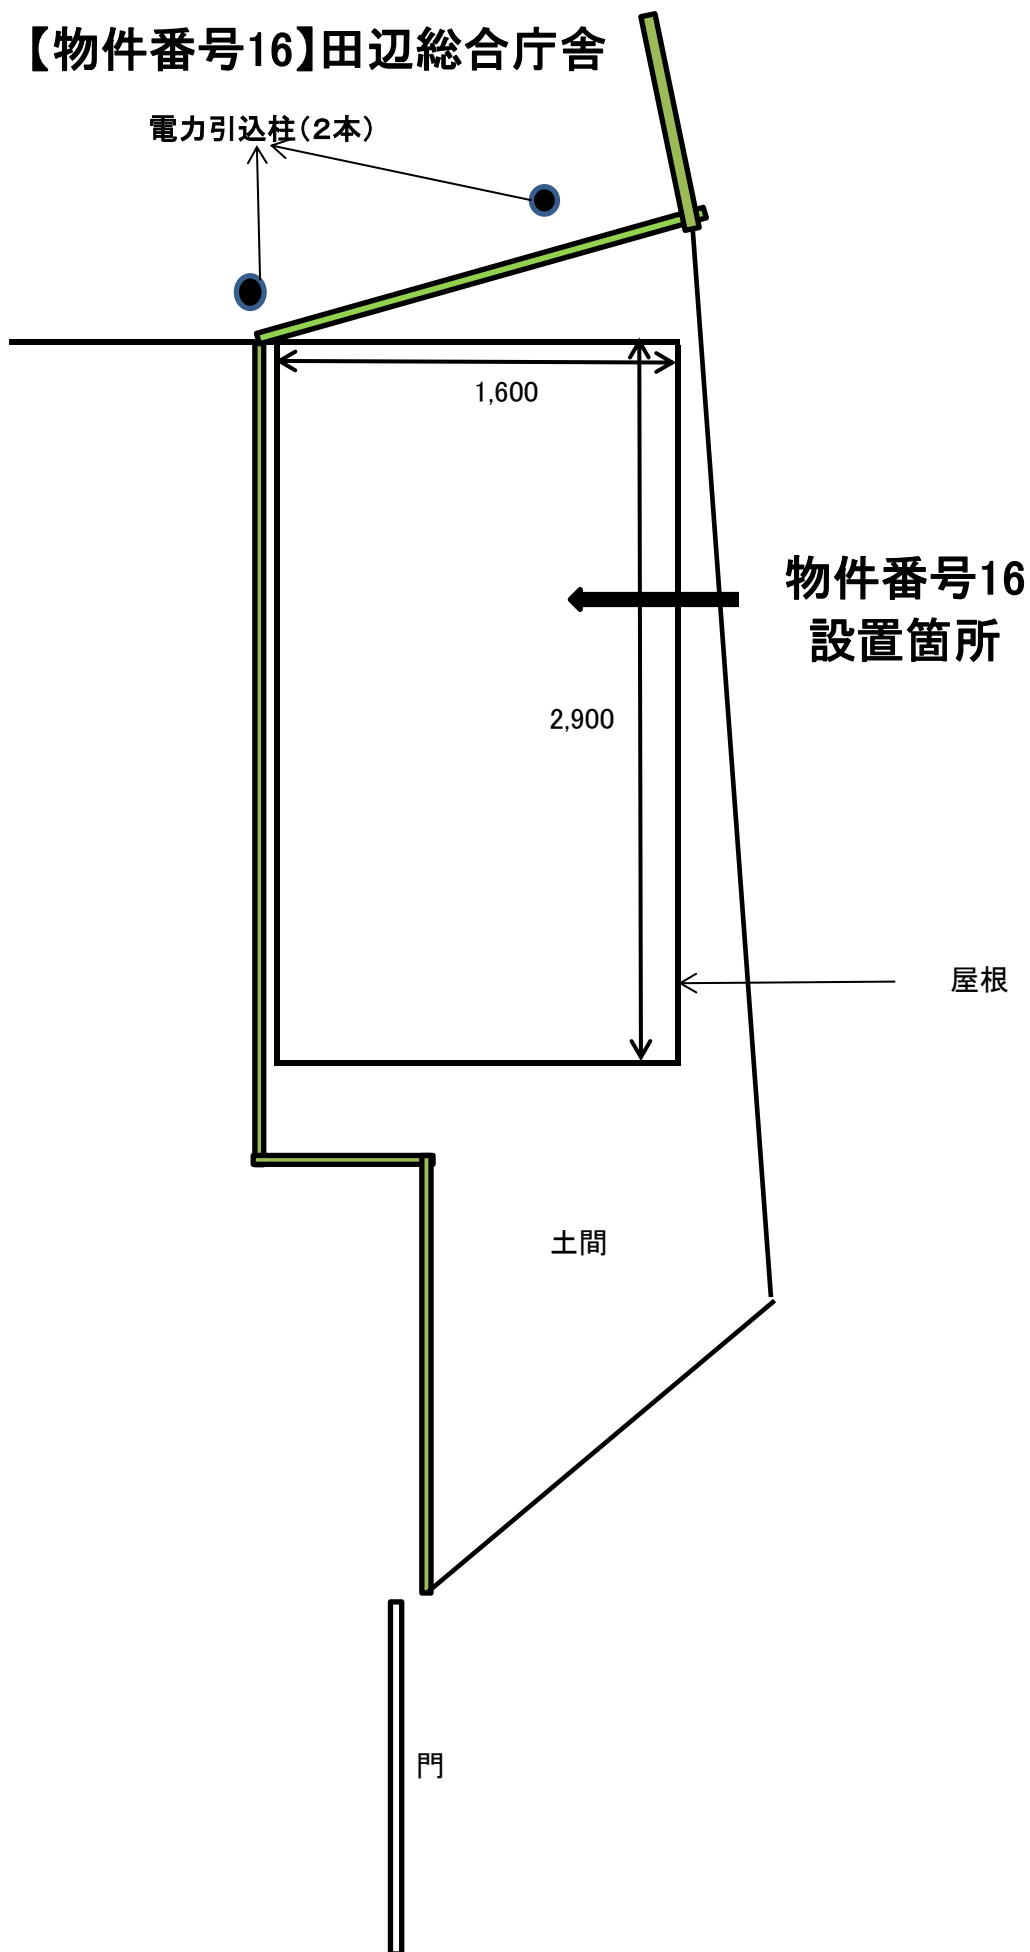




【物件番号17】洛南浄化センター

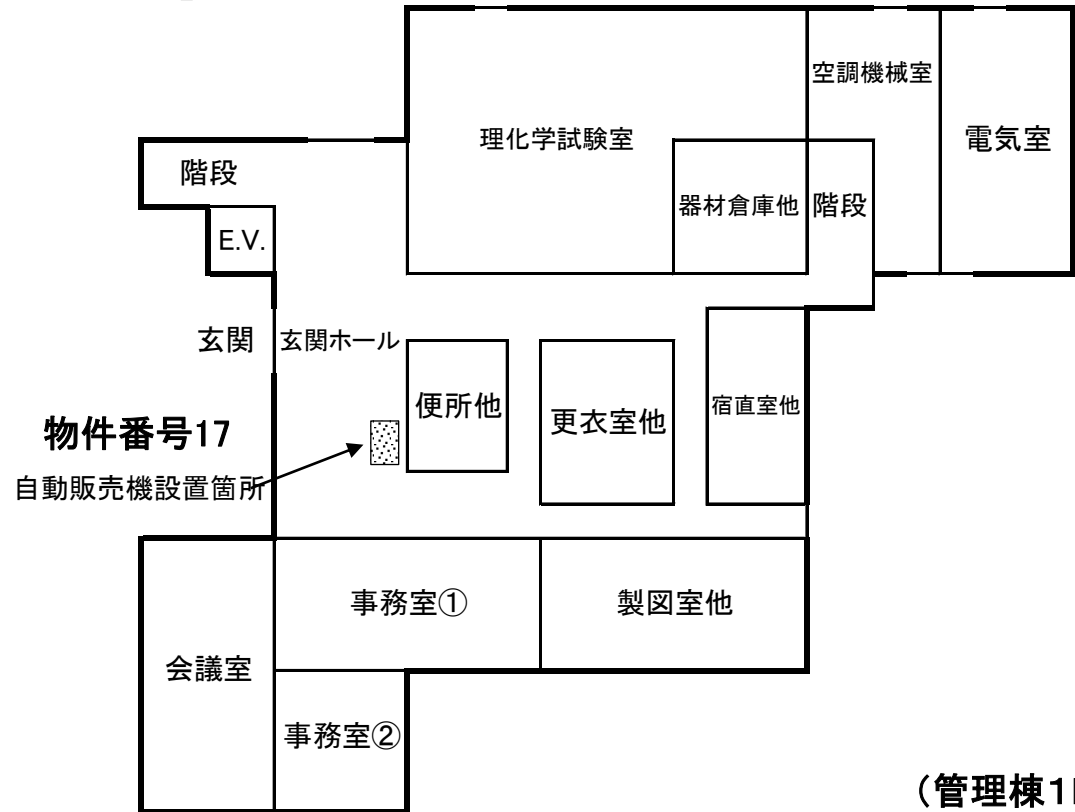

(管理棟1F見取り図)

【物件番号18】京都府立井手やまぶき支援学校

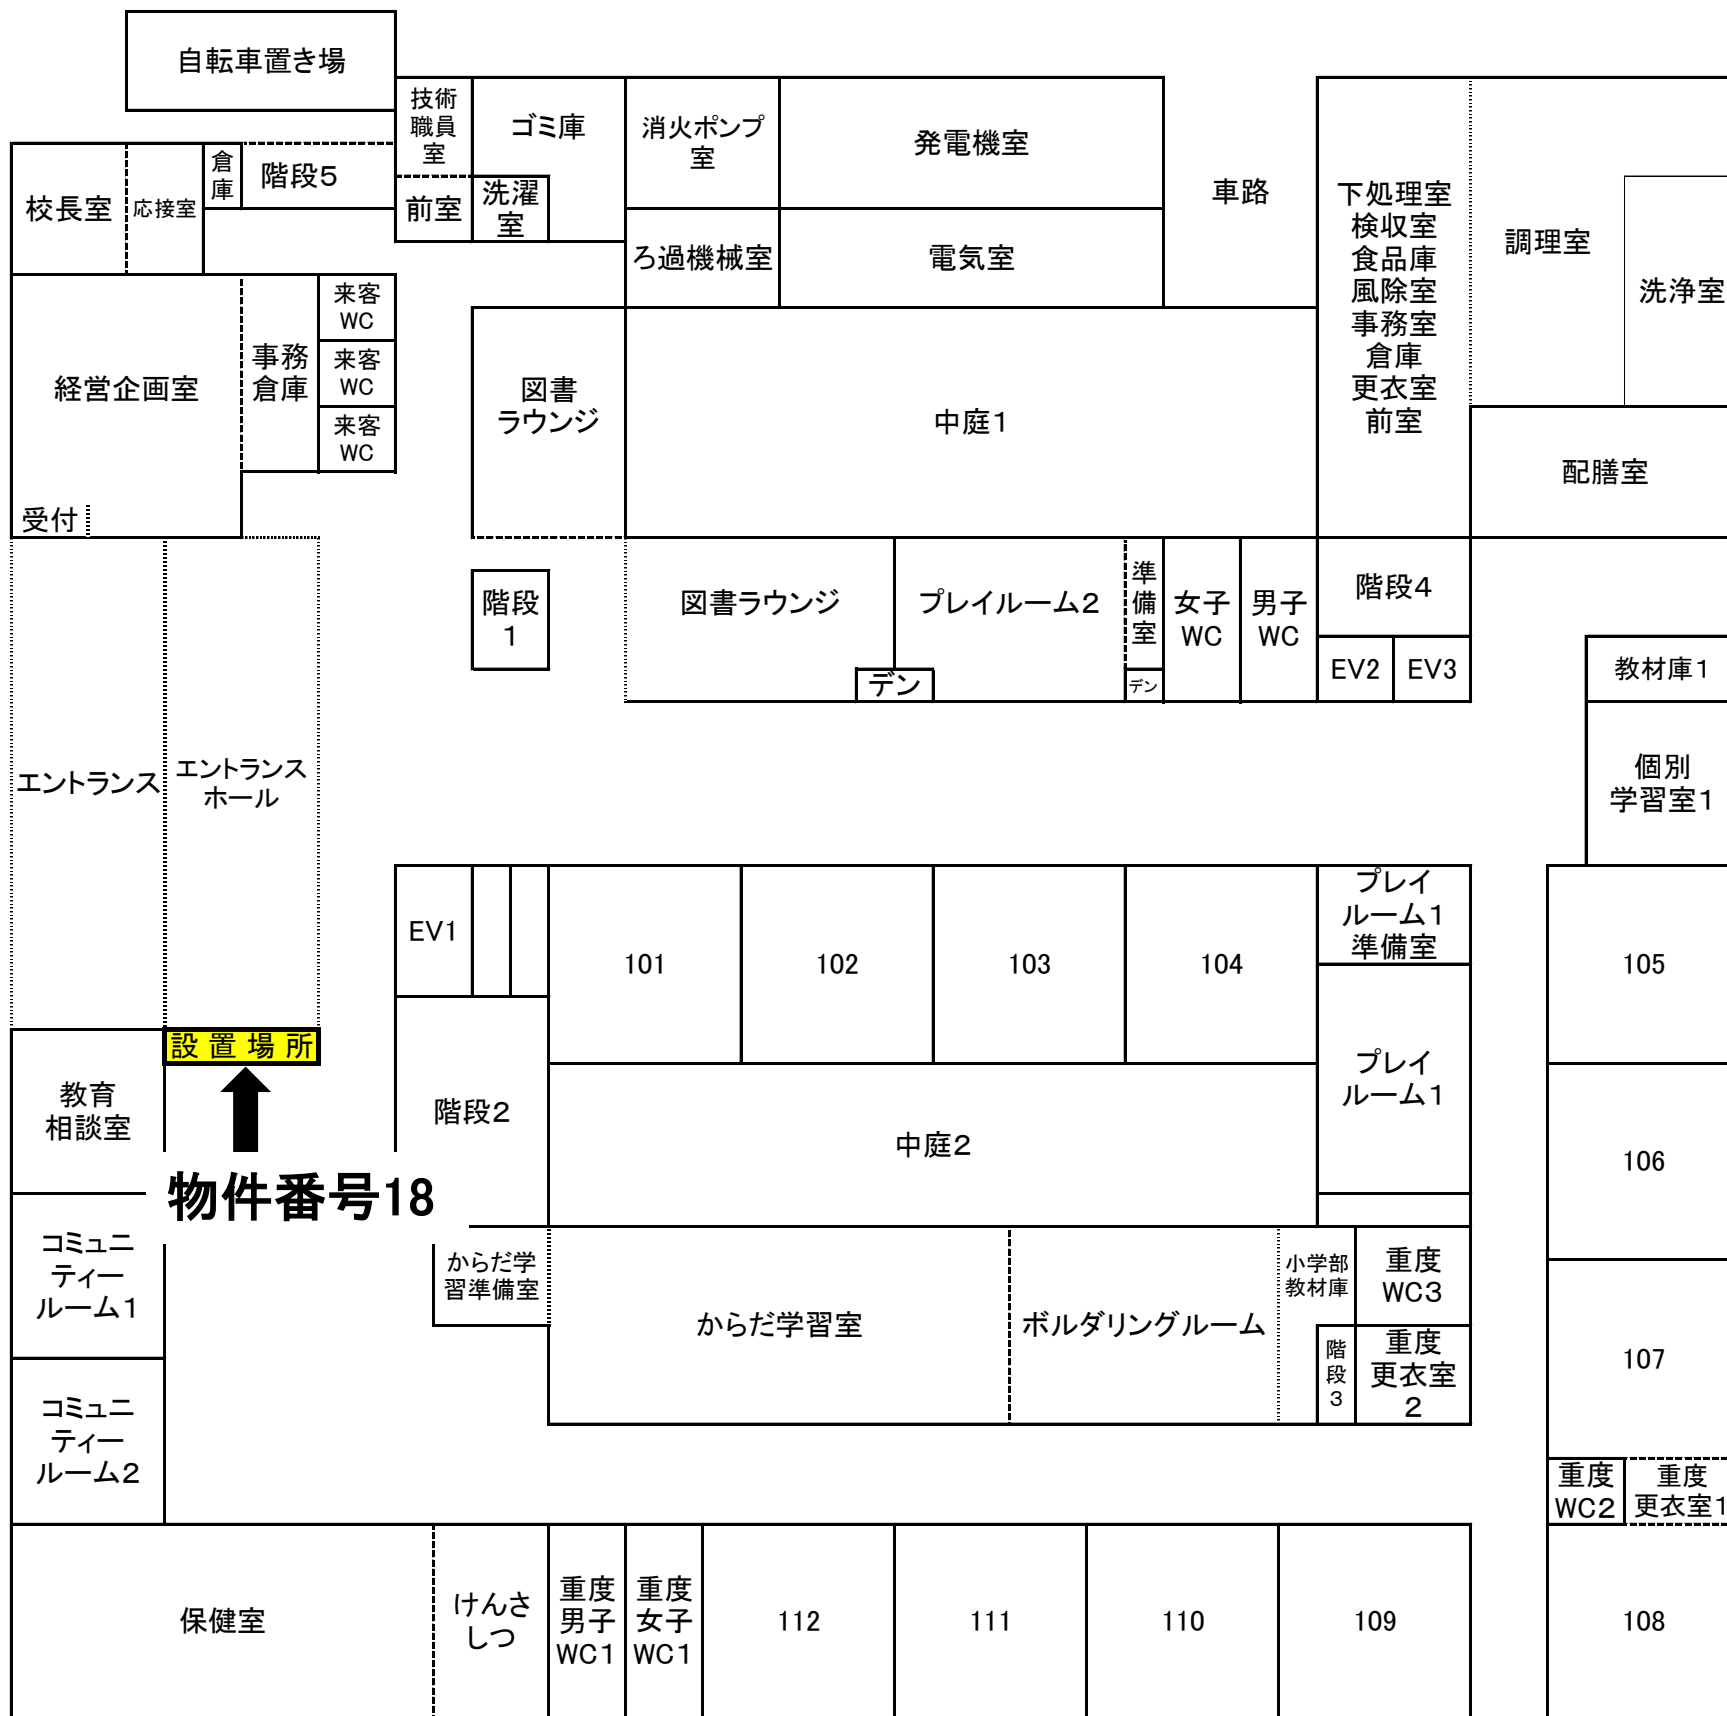

校舎簡略平面図 1階